



**ANTE OPERAM**

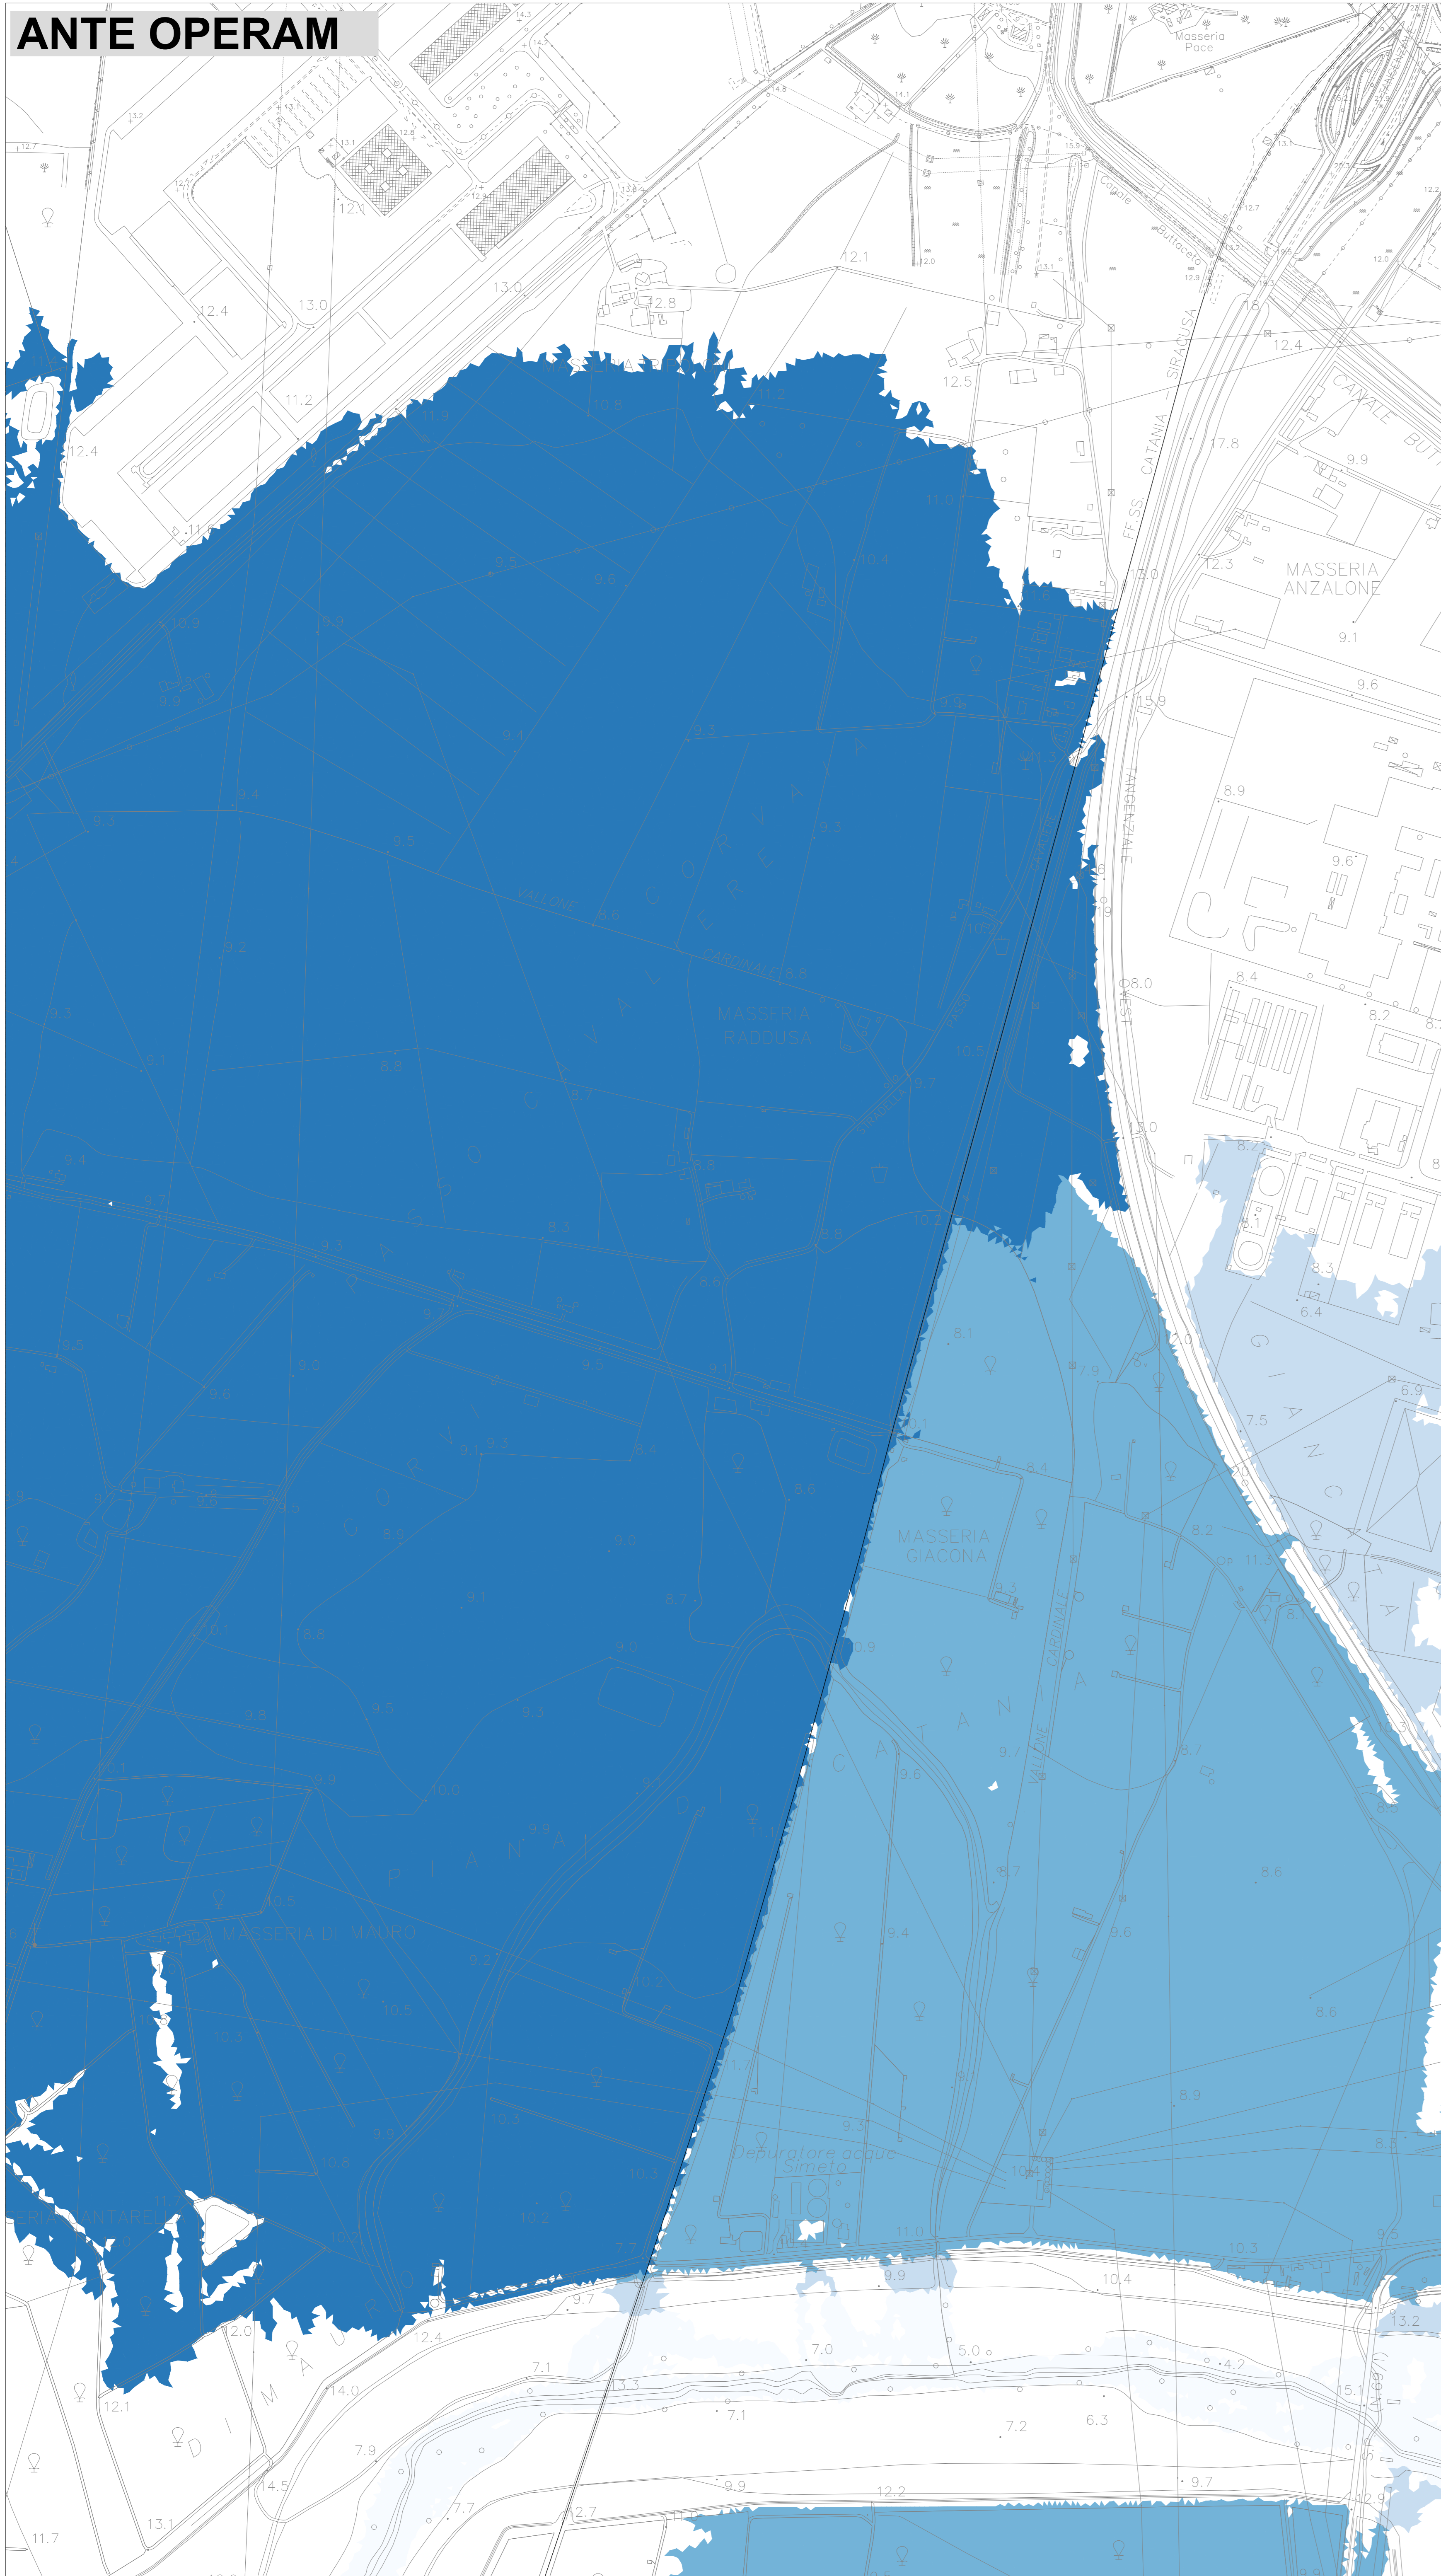

**POST OPERAM**

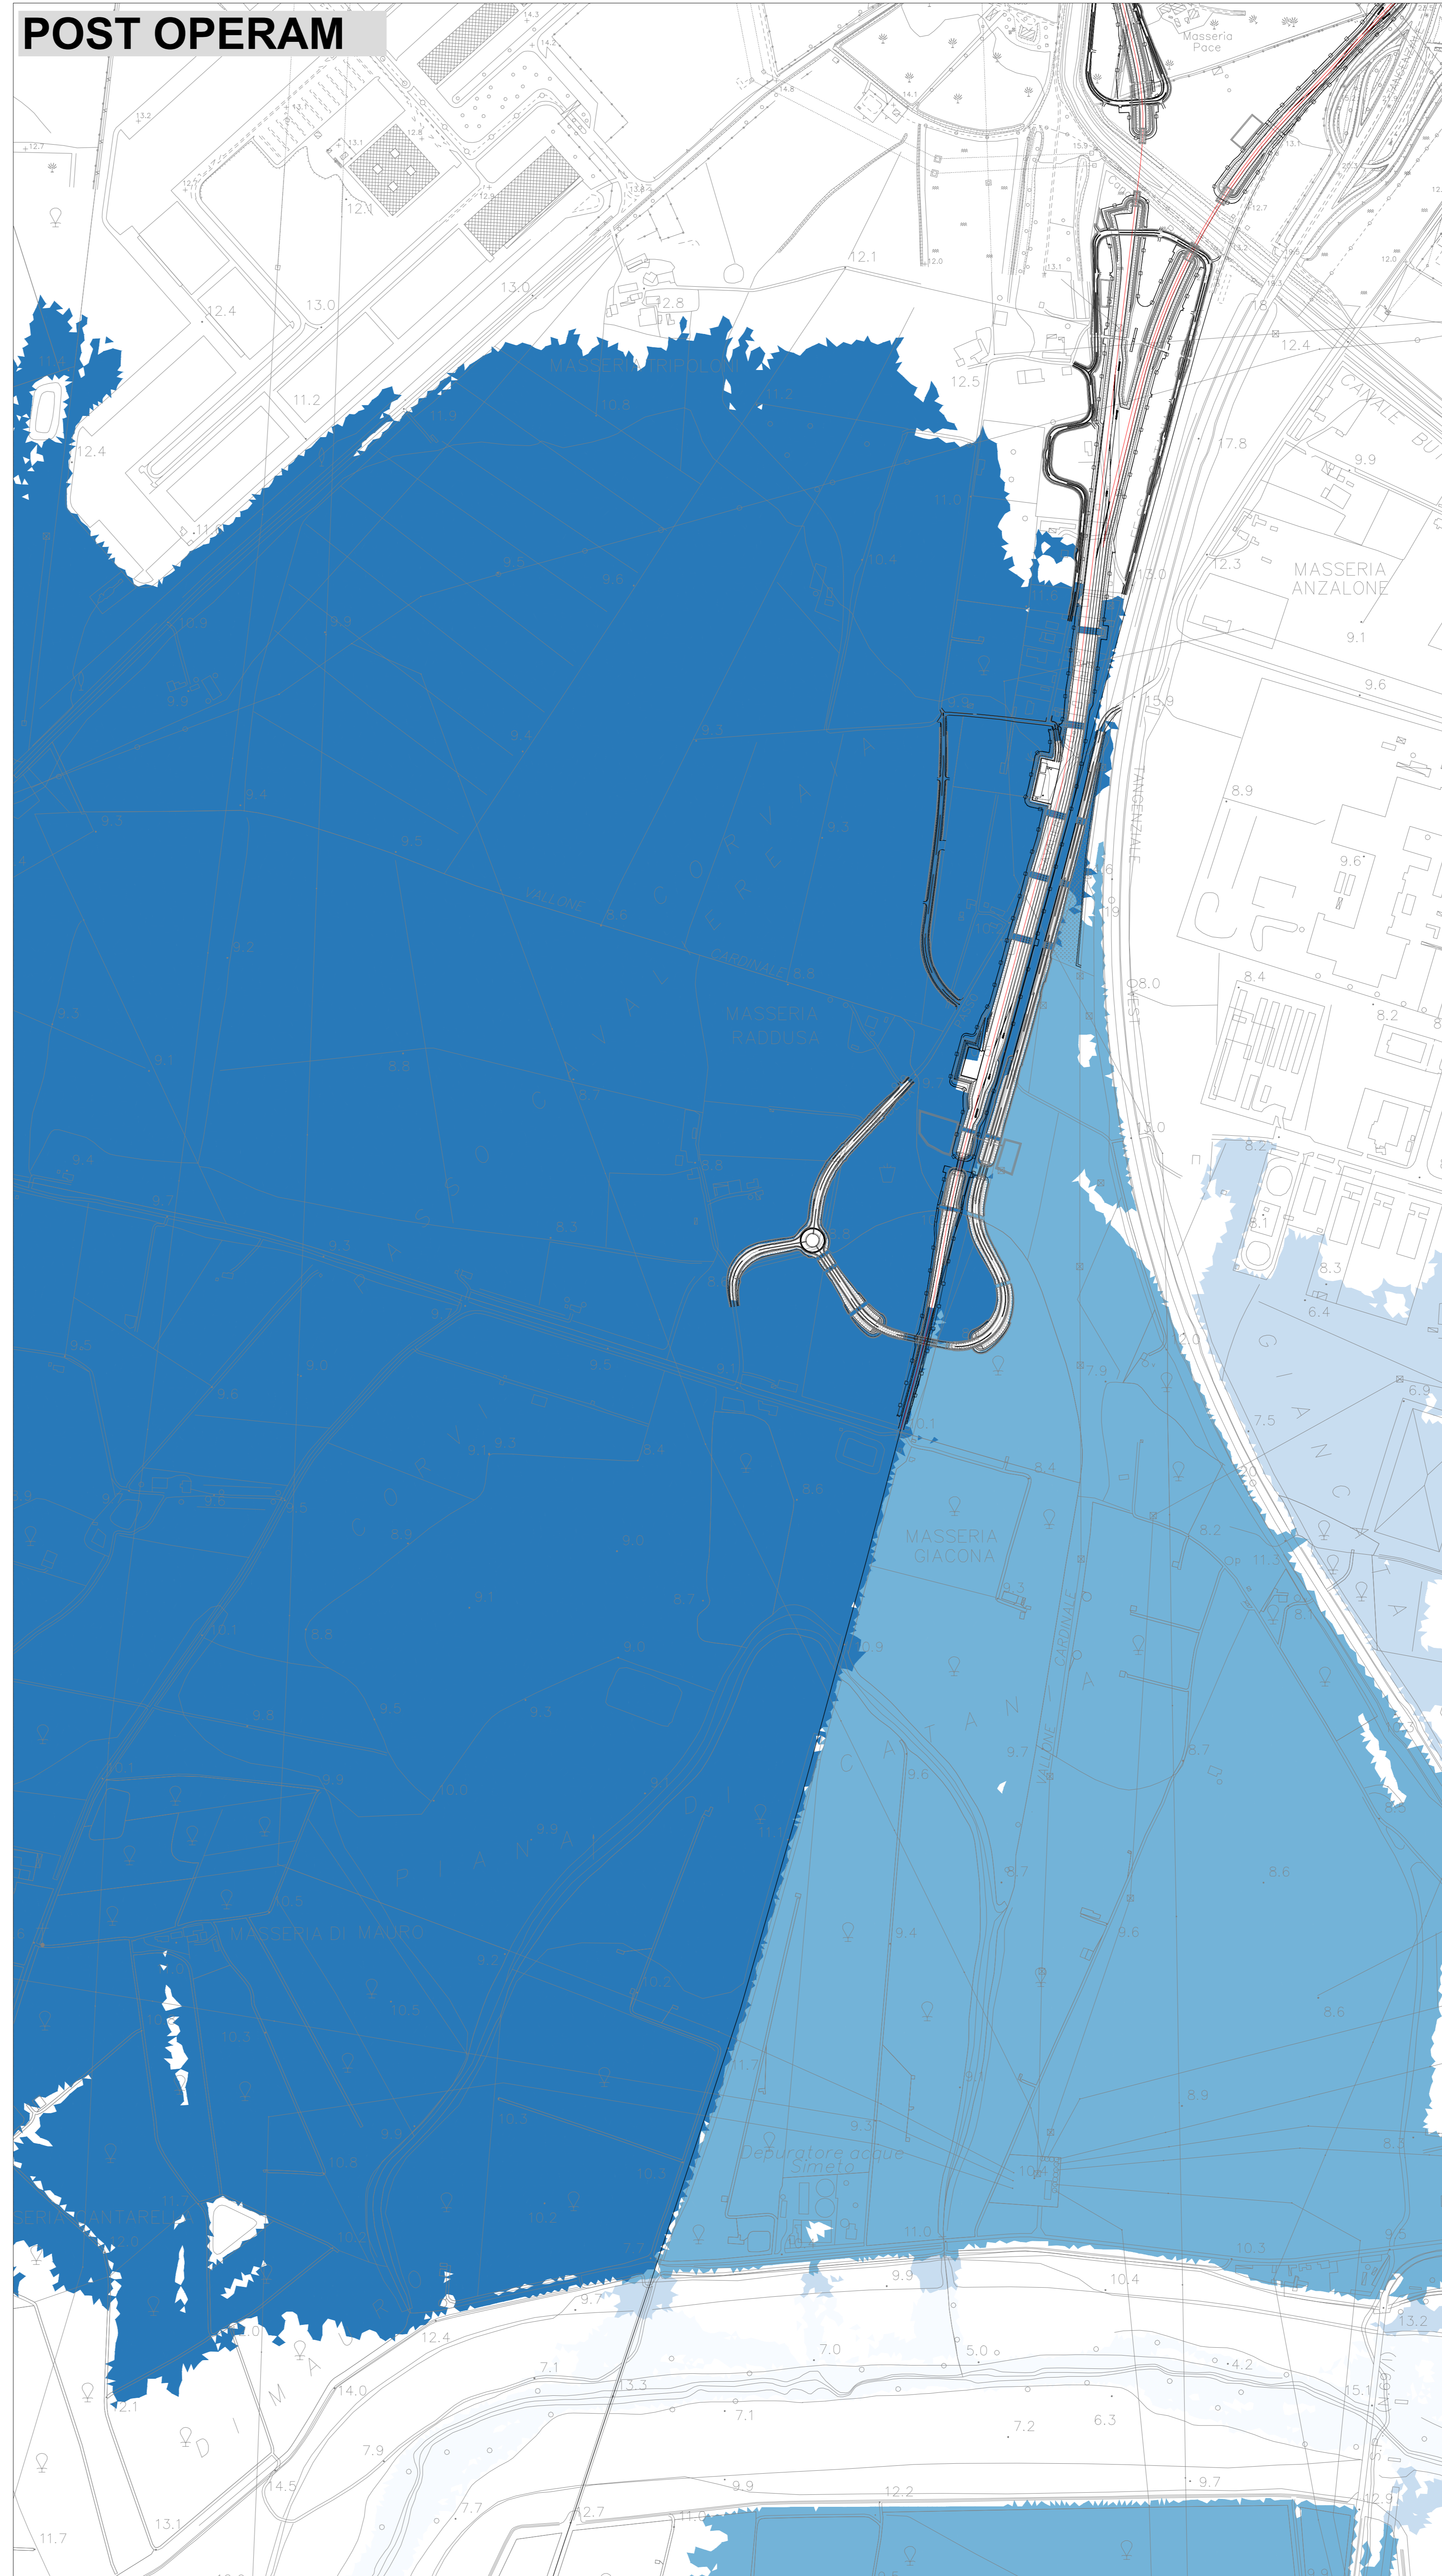

**LEGENDA**

- Livelli idrici
- < 7 m.s.l.m.
  - 7 - 9 m.s.l.m.
  - 9 - 10,5 m.s.l.m.
  - 10,5 - 11,5 m.s.l.m.
  - > 11,5 m.s.l.m.

COMMITTENTE:



PROGETTAZIONE:



**DIRETTRICE FERROVIARIA MESSINA - CATANIA - PALERMO**  
**NODO DI CATANIA**  
 U.O. OPERE CIVILI E GESTIONE DELLE VARIANTI  
 PROGETTO DEFINITIVO

**INTERRAMENTO LINEA PER IL PROLUNGAMENTO DELLA PISTA DELL' AEROPORTO DI FONTANAROSSA E PER LA MESSA A STI DEL TRATTO DI LINEA INTERESSATO. MACROFASE FUNZIONALE 1 - LOTTO 02 IDROLOGIA E IDRAULICA**

Studio idraulico del Fiume Simeto  
 Planimetria di confronto livelli idrici ante e post operam per T<sub>R</sub> 100 anni

SCALA:  
**1:5.000**

Rev.	Descrizione	Redatto	Data	Verificato	Data	Approvato	Data	Autorizzato	Data
A	EMESIONE ESECUTIVA	A. Caputo	Feb. 2020	[Signature]	Feb. 2020	[Signature]	Feb. 2020	[Signature]	Feb. 2020

File: RS3H2009P5ID002002A.dwg