



**VI02 e NW01**

Protezione in  
massi sciolti  
Diametro D=0.50 m




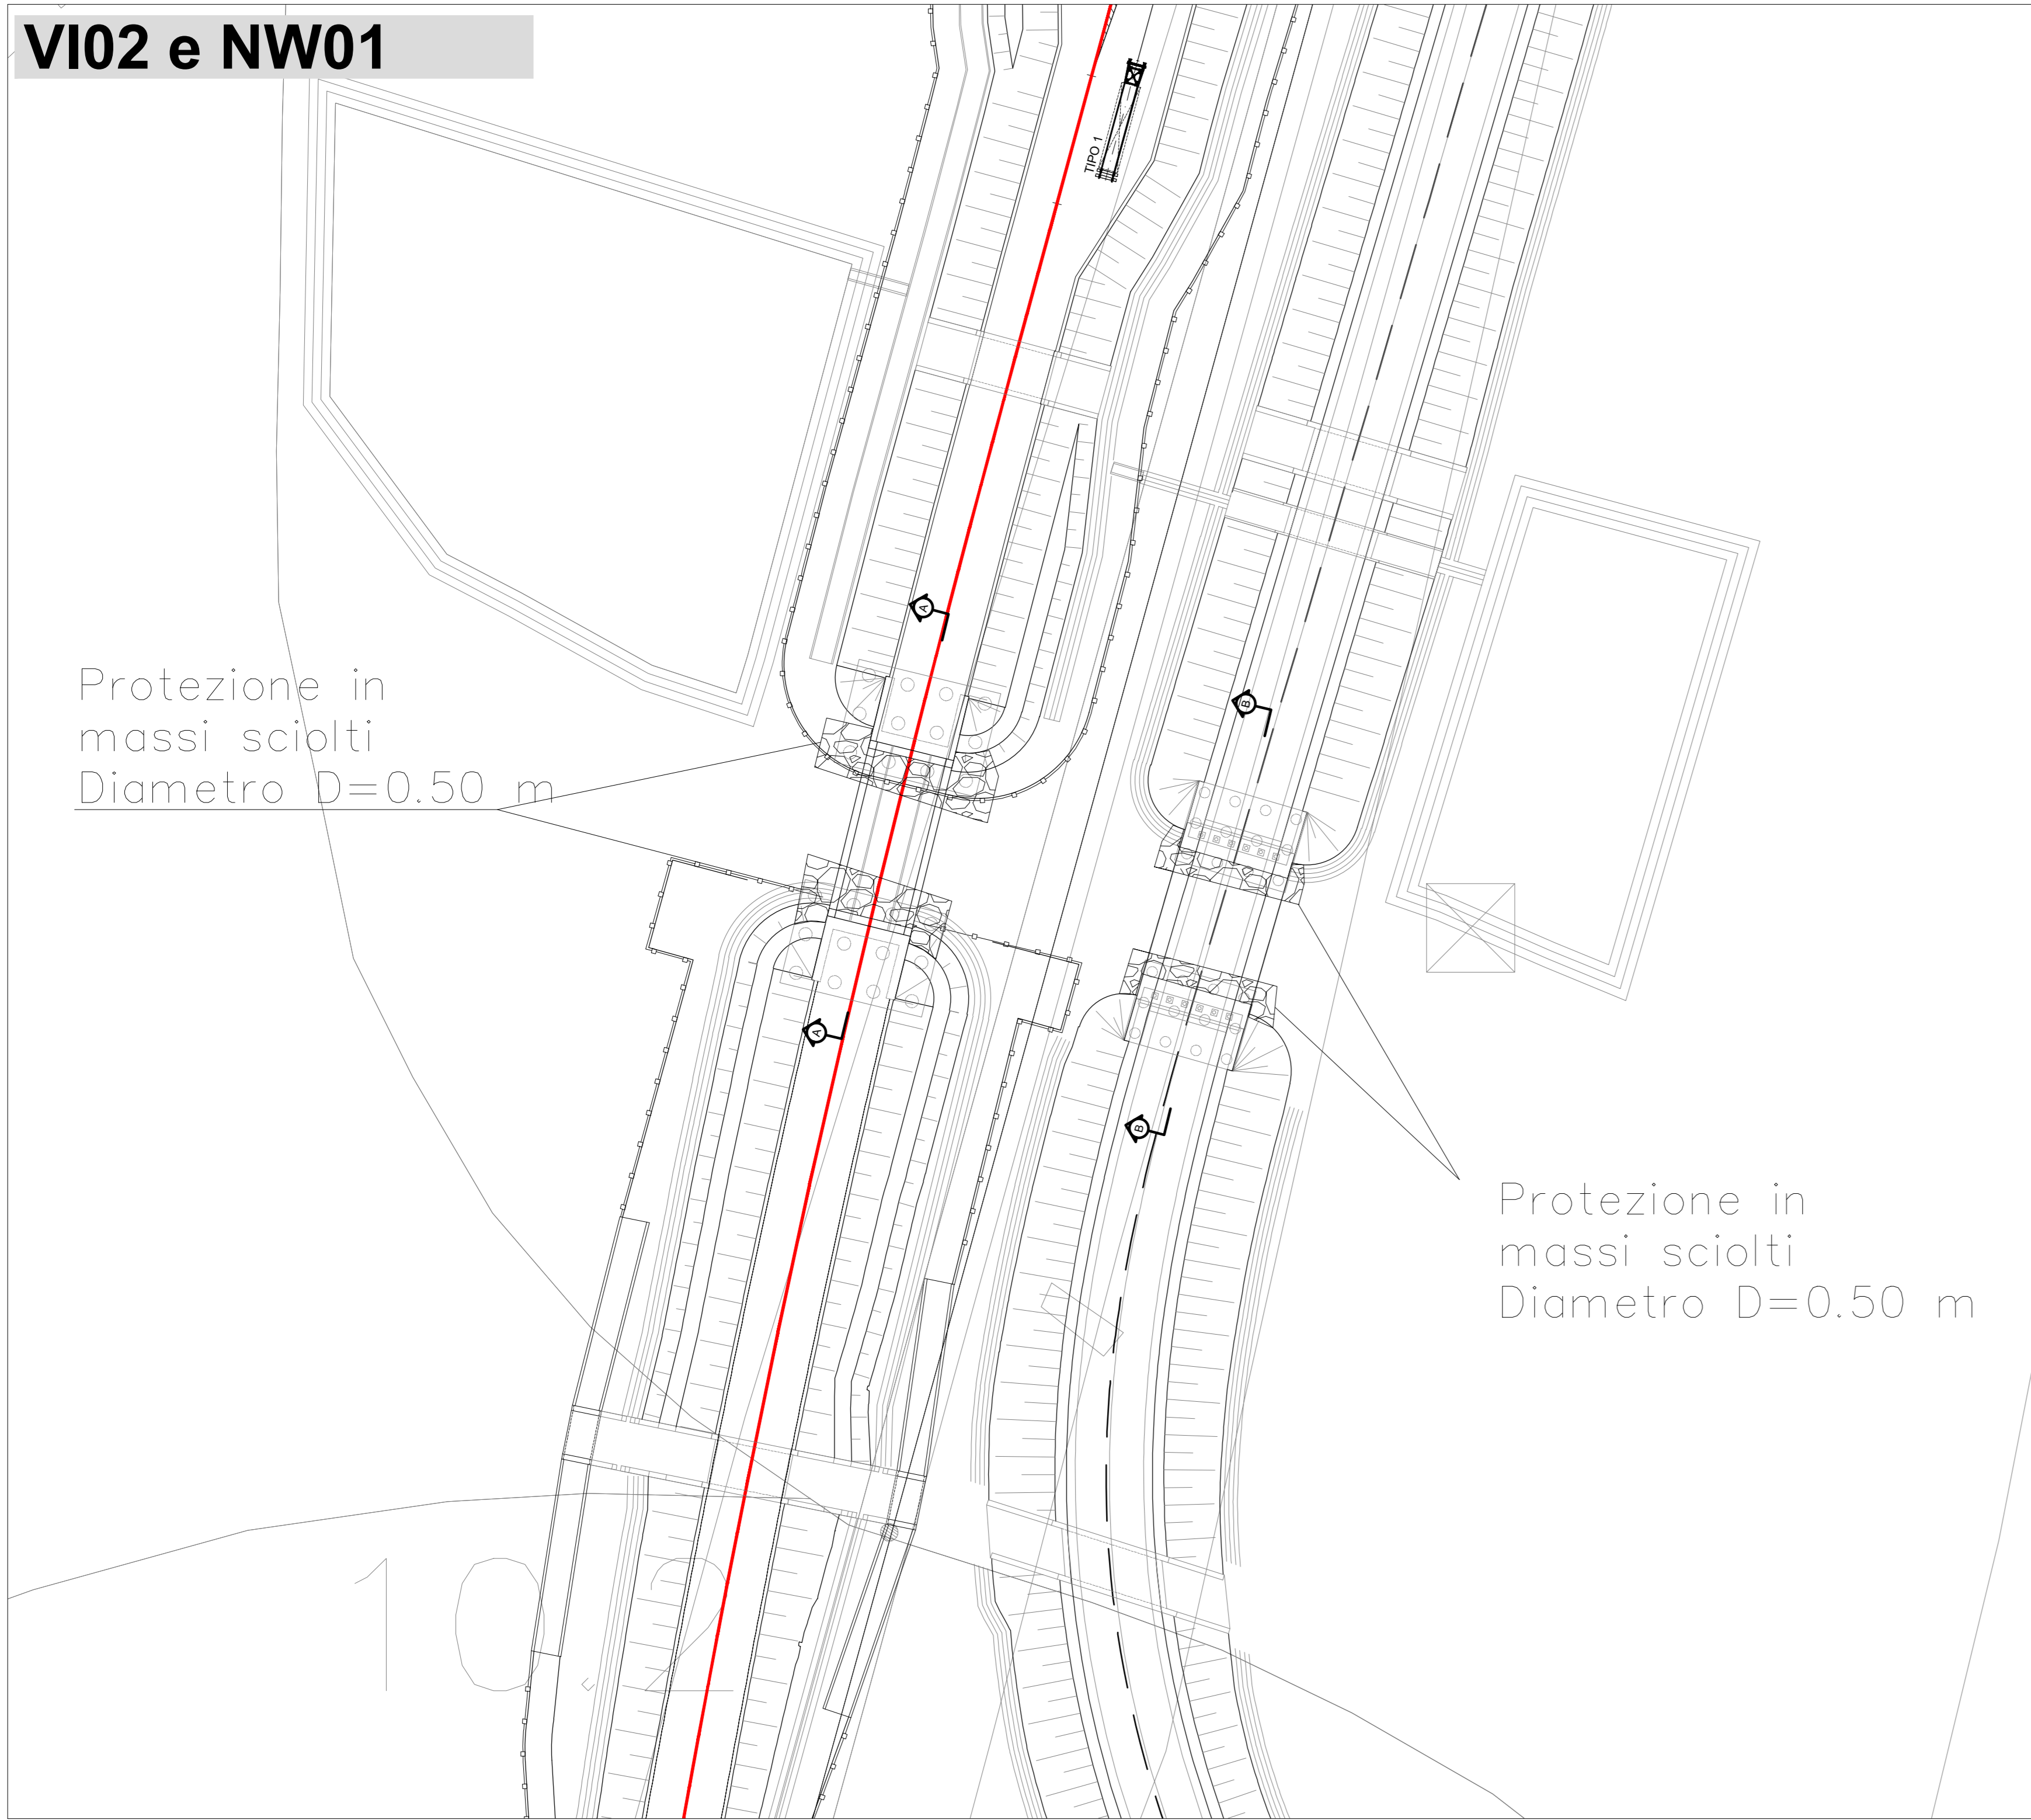


Protezione in  
massi sciolti  
Diametro D=0.50 m

**IV01**

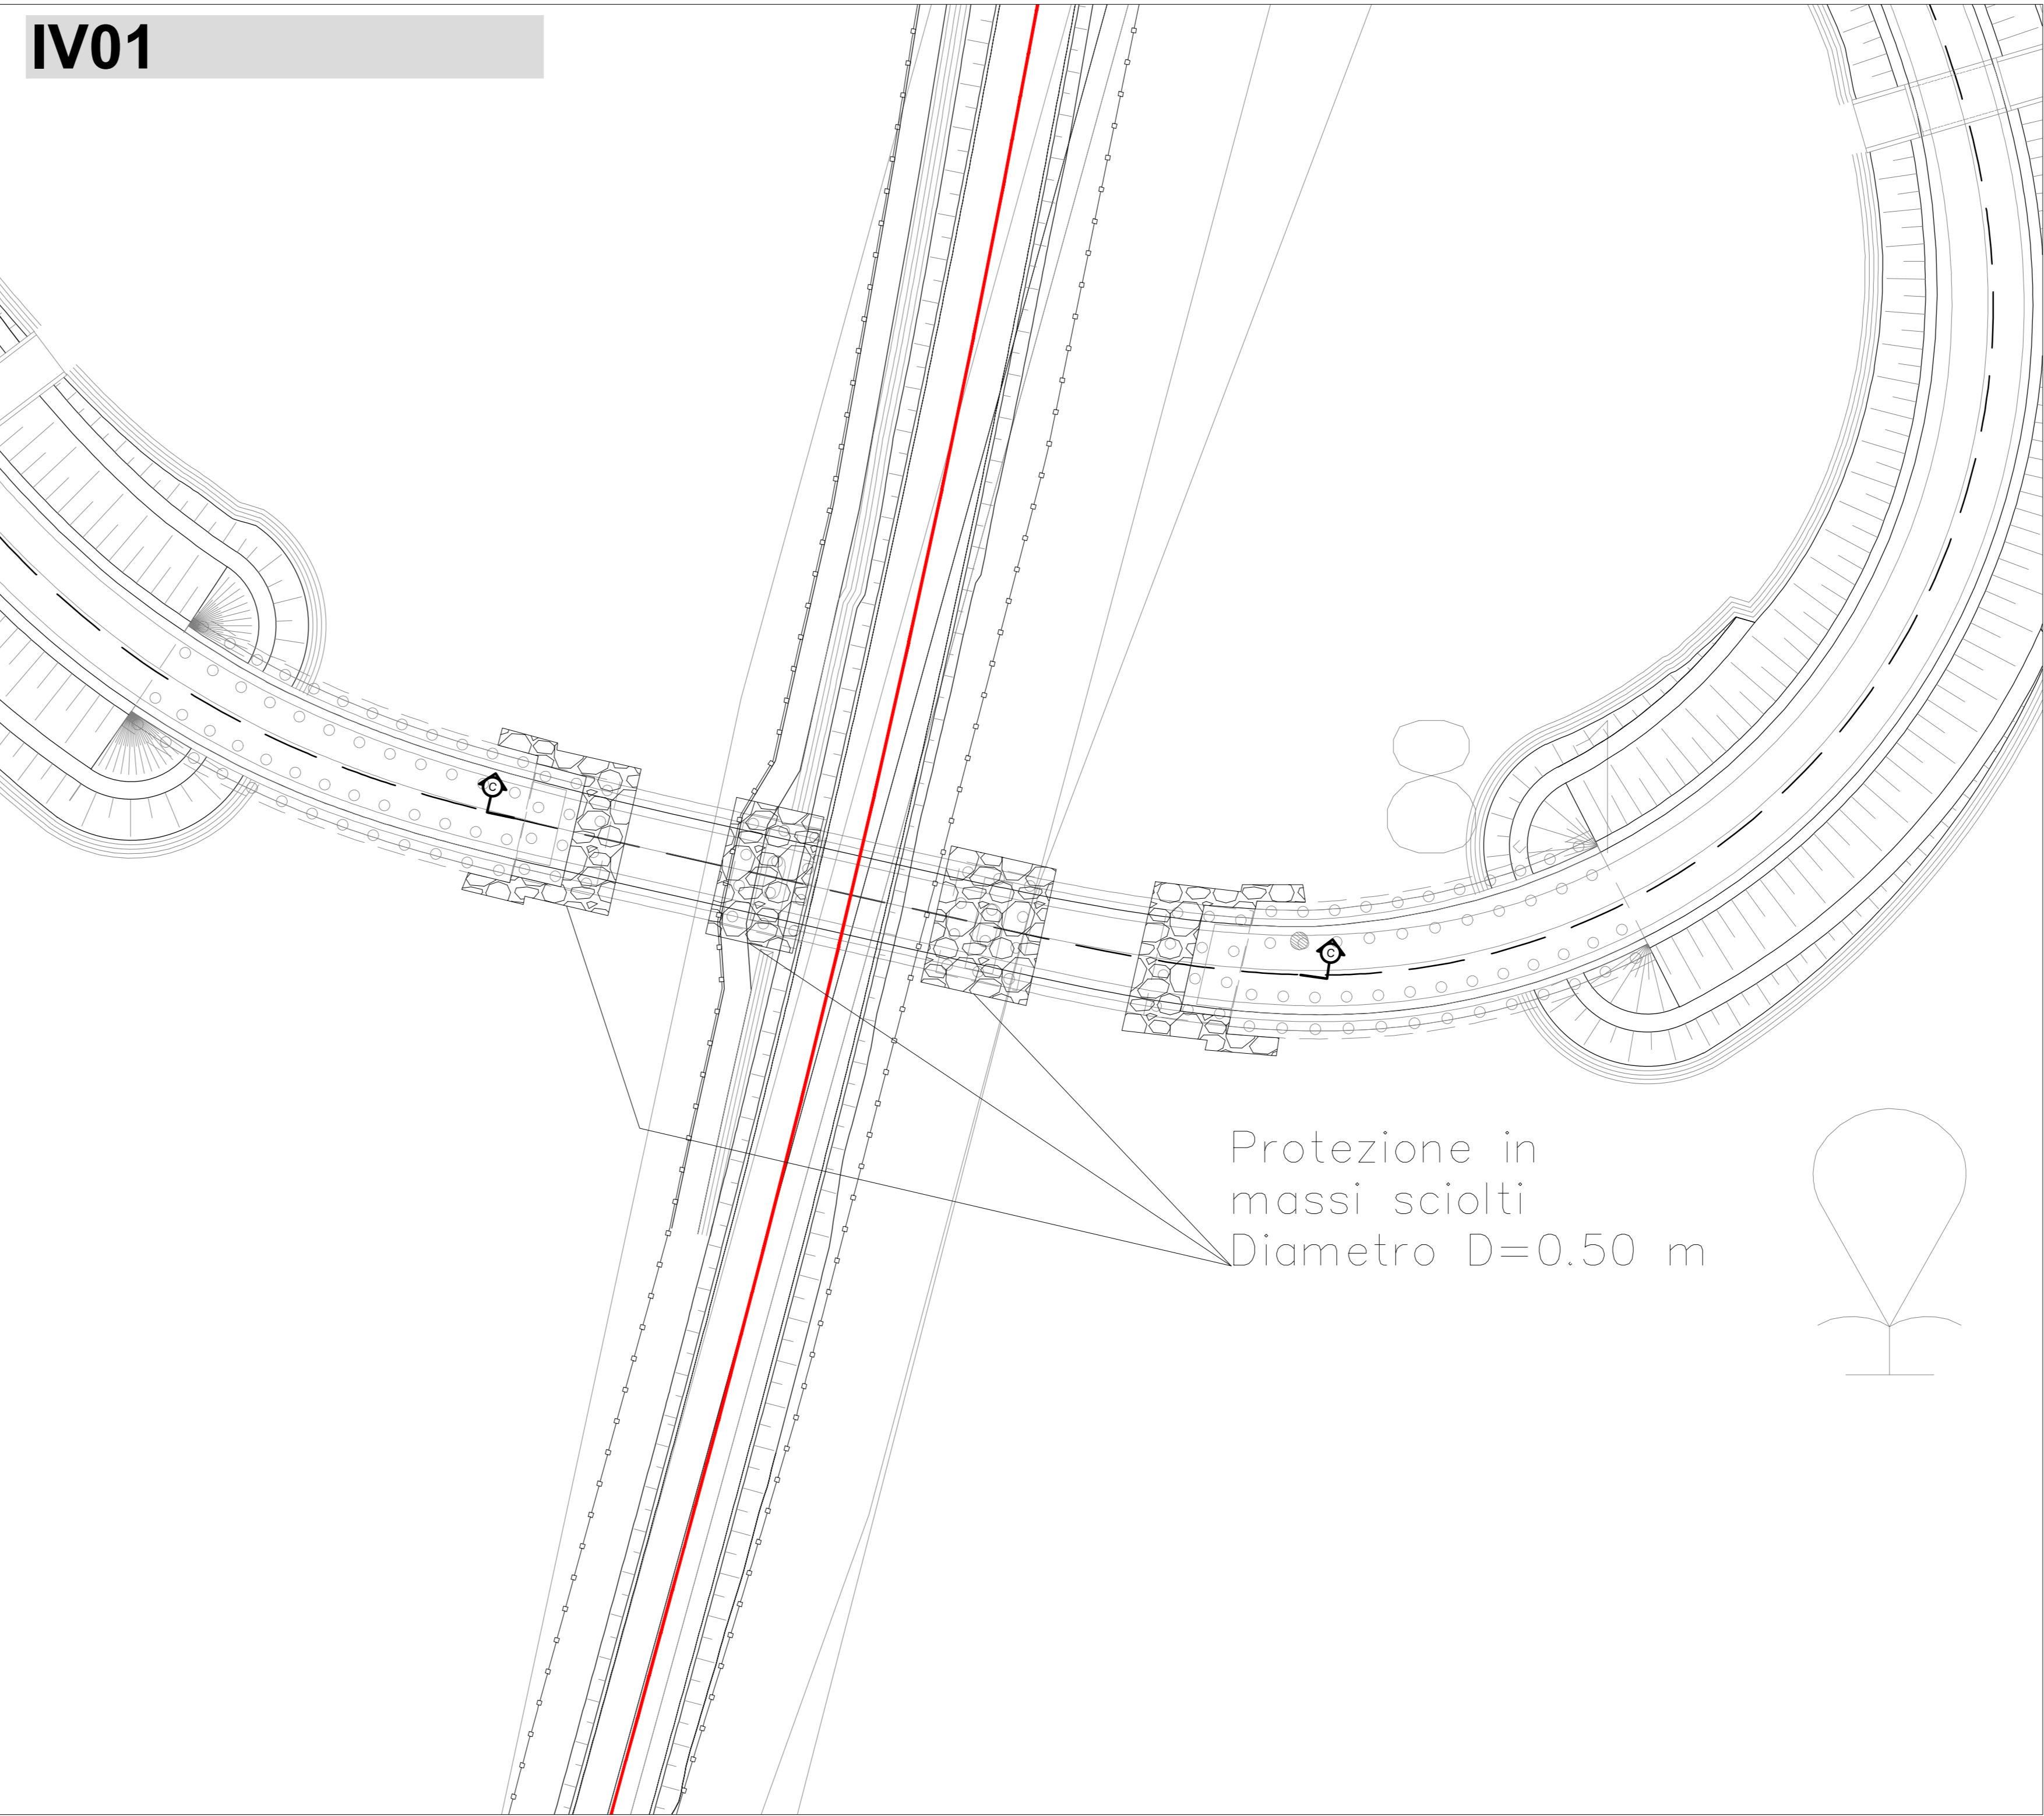

Protezione in  
massi sciolti  
Diametro D=0.50 m

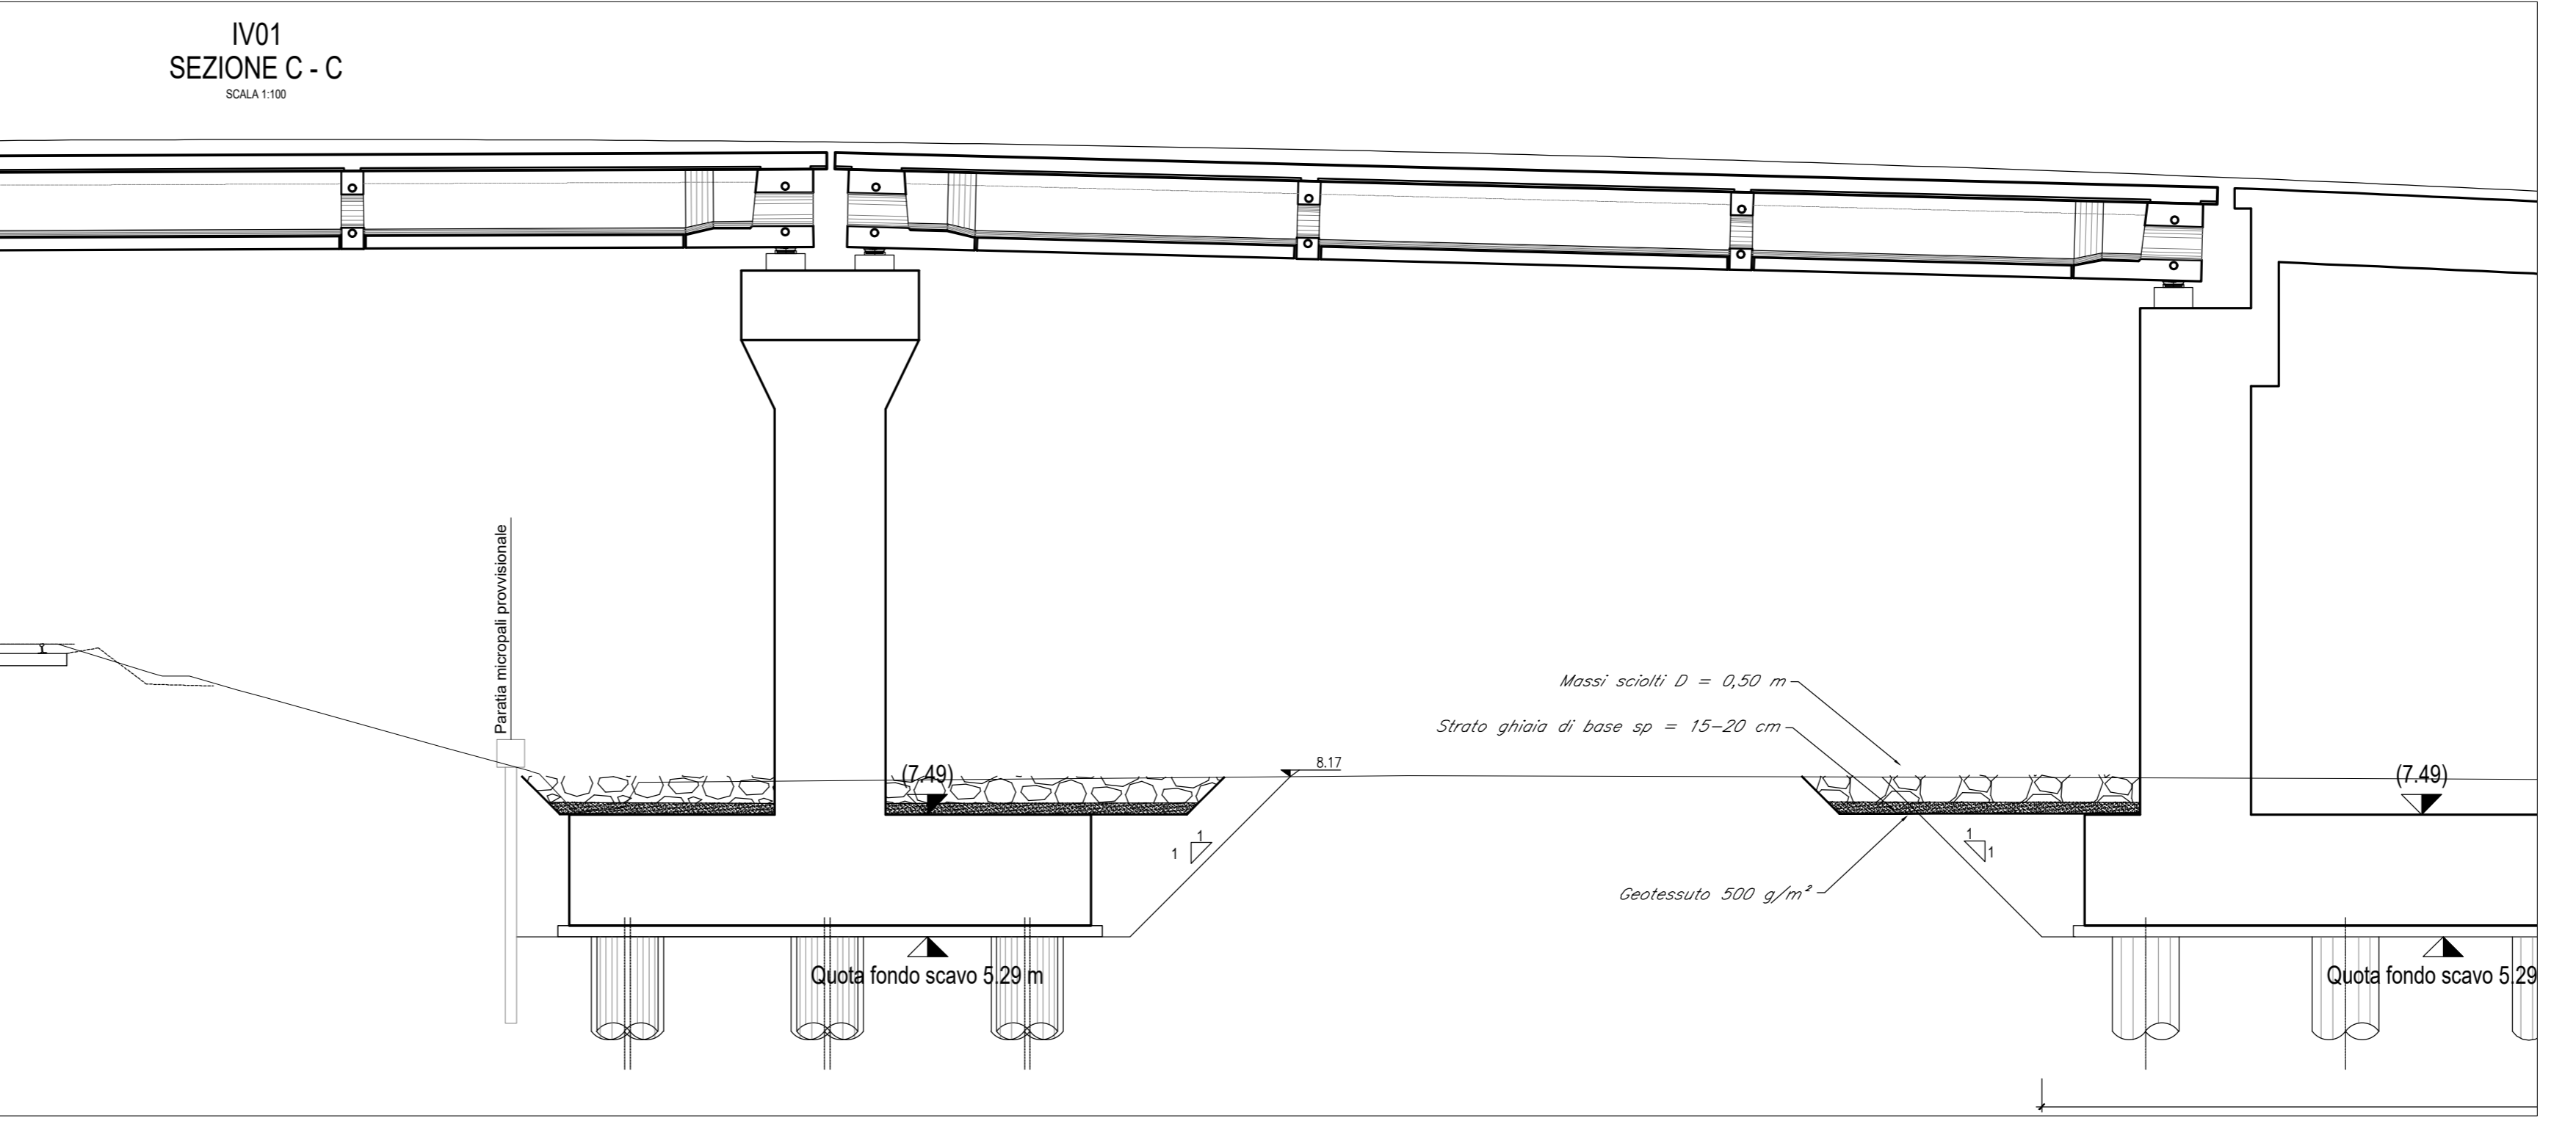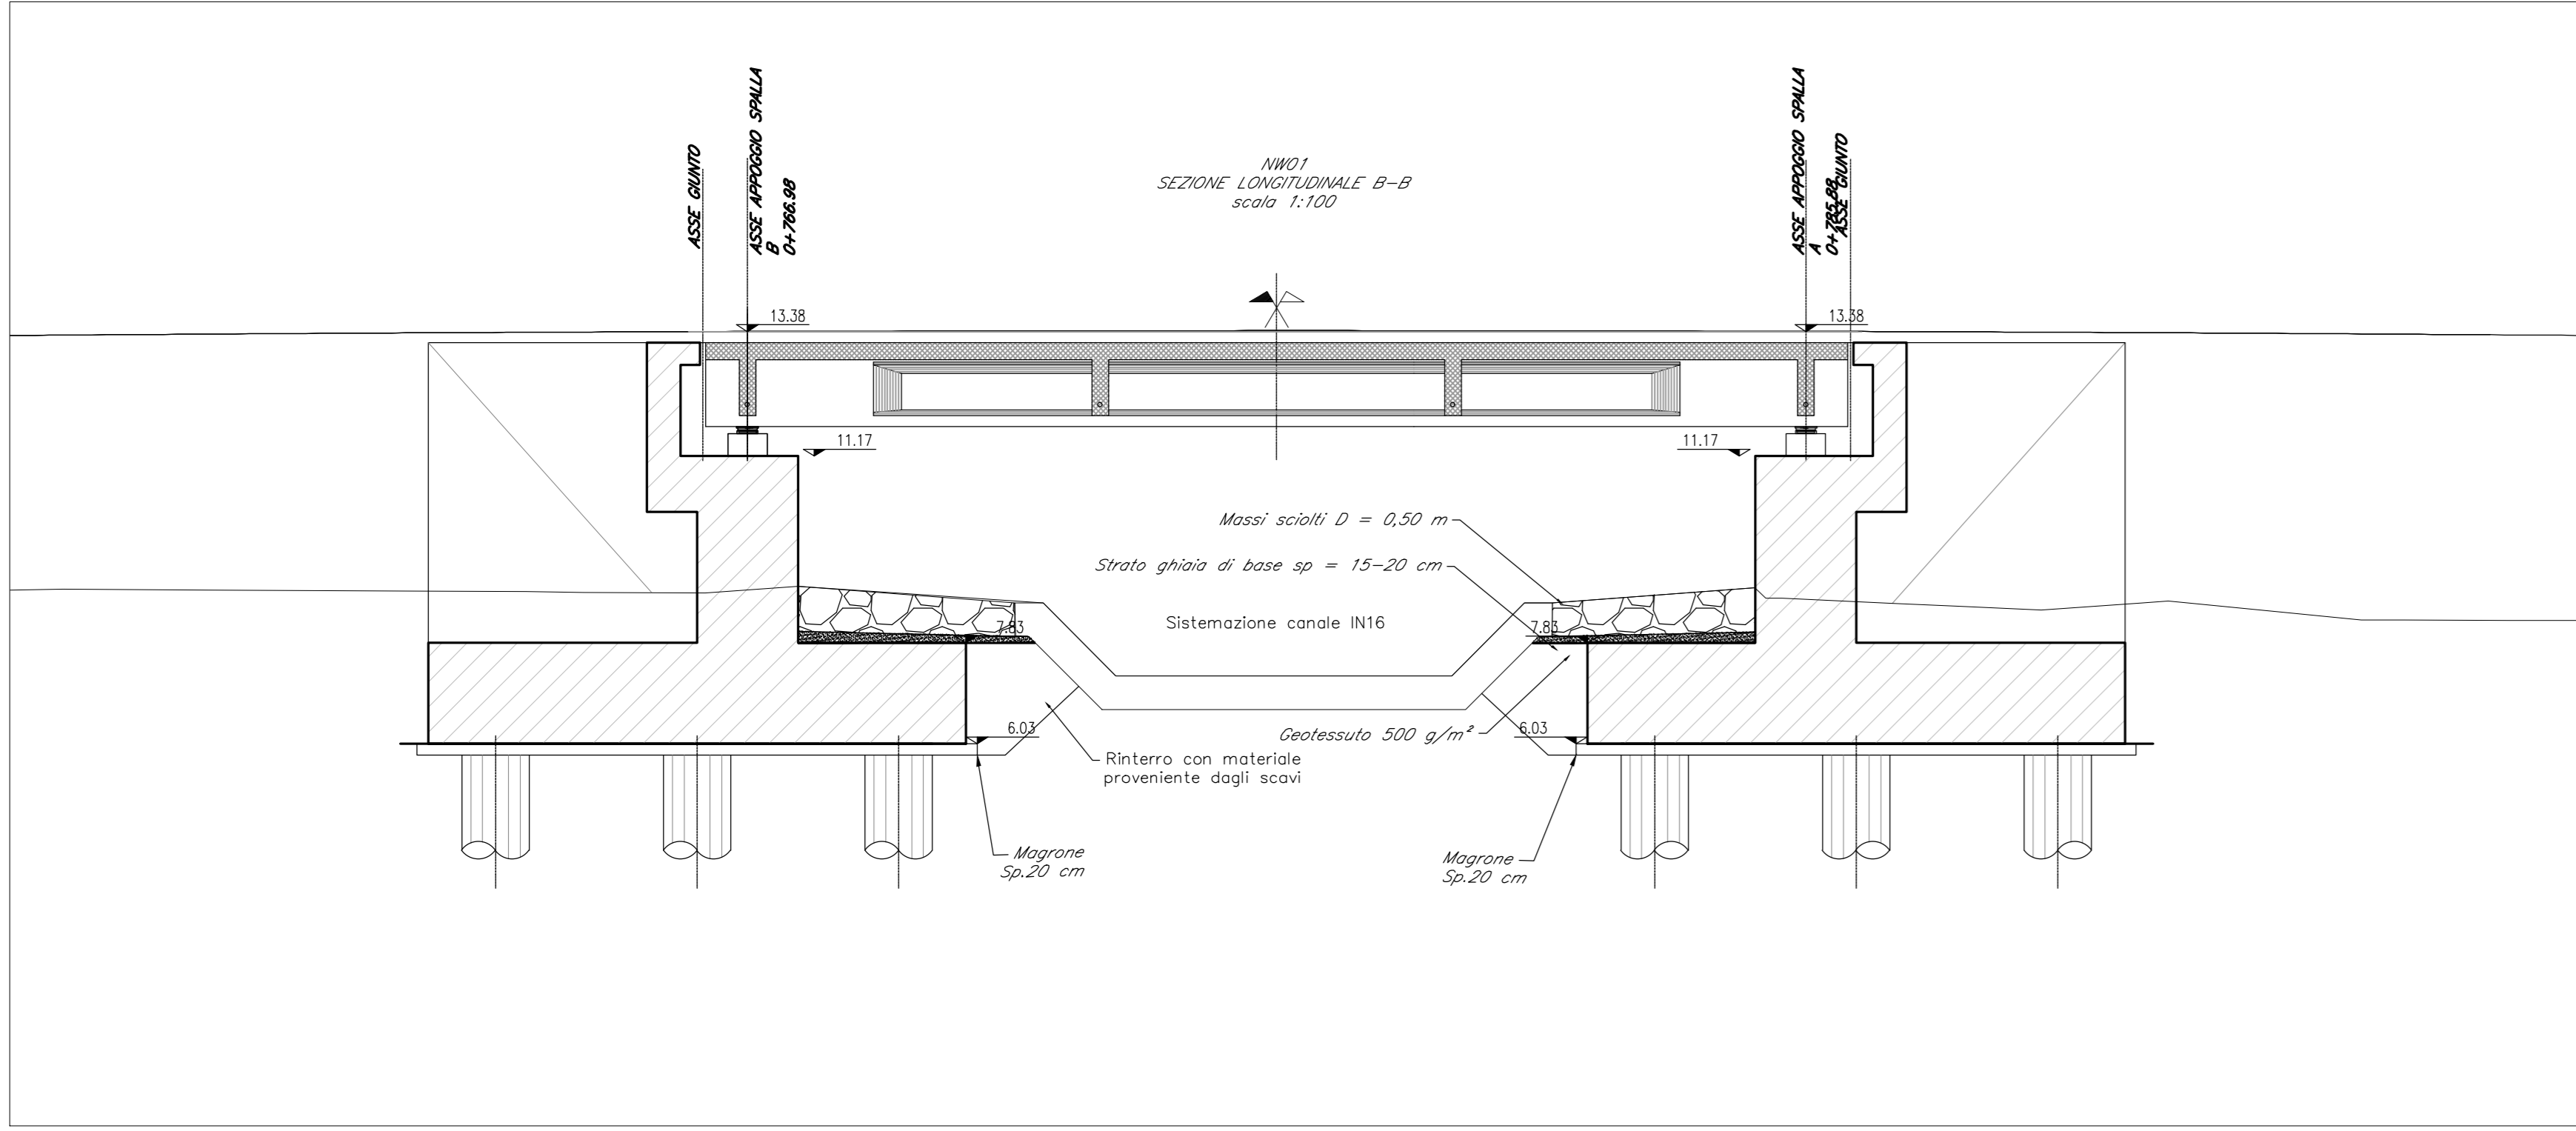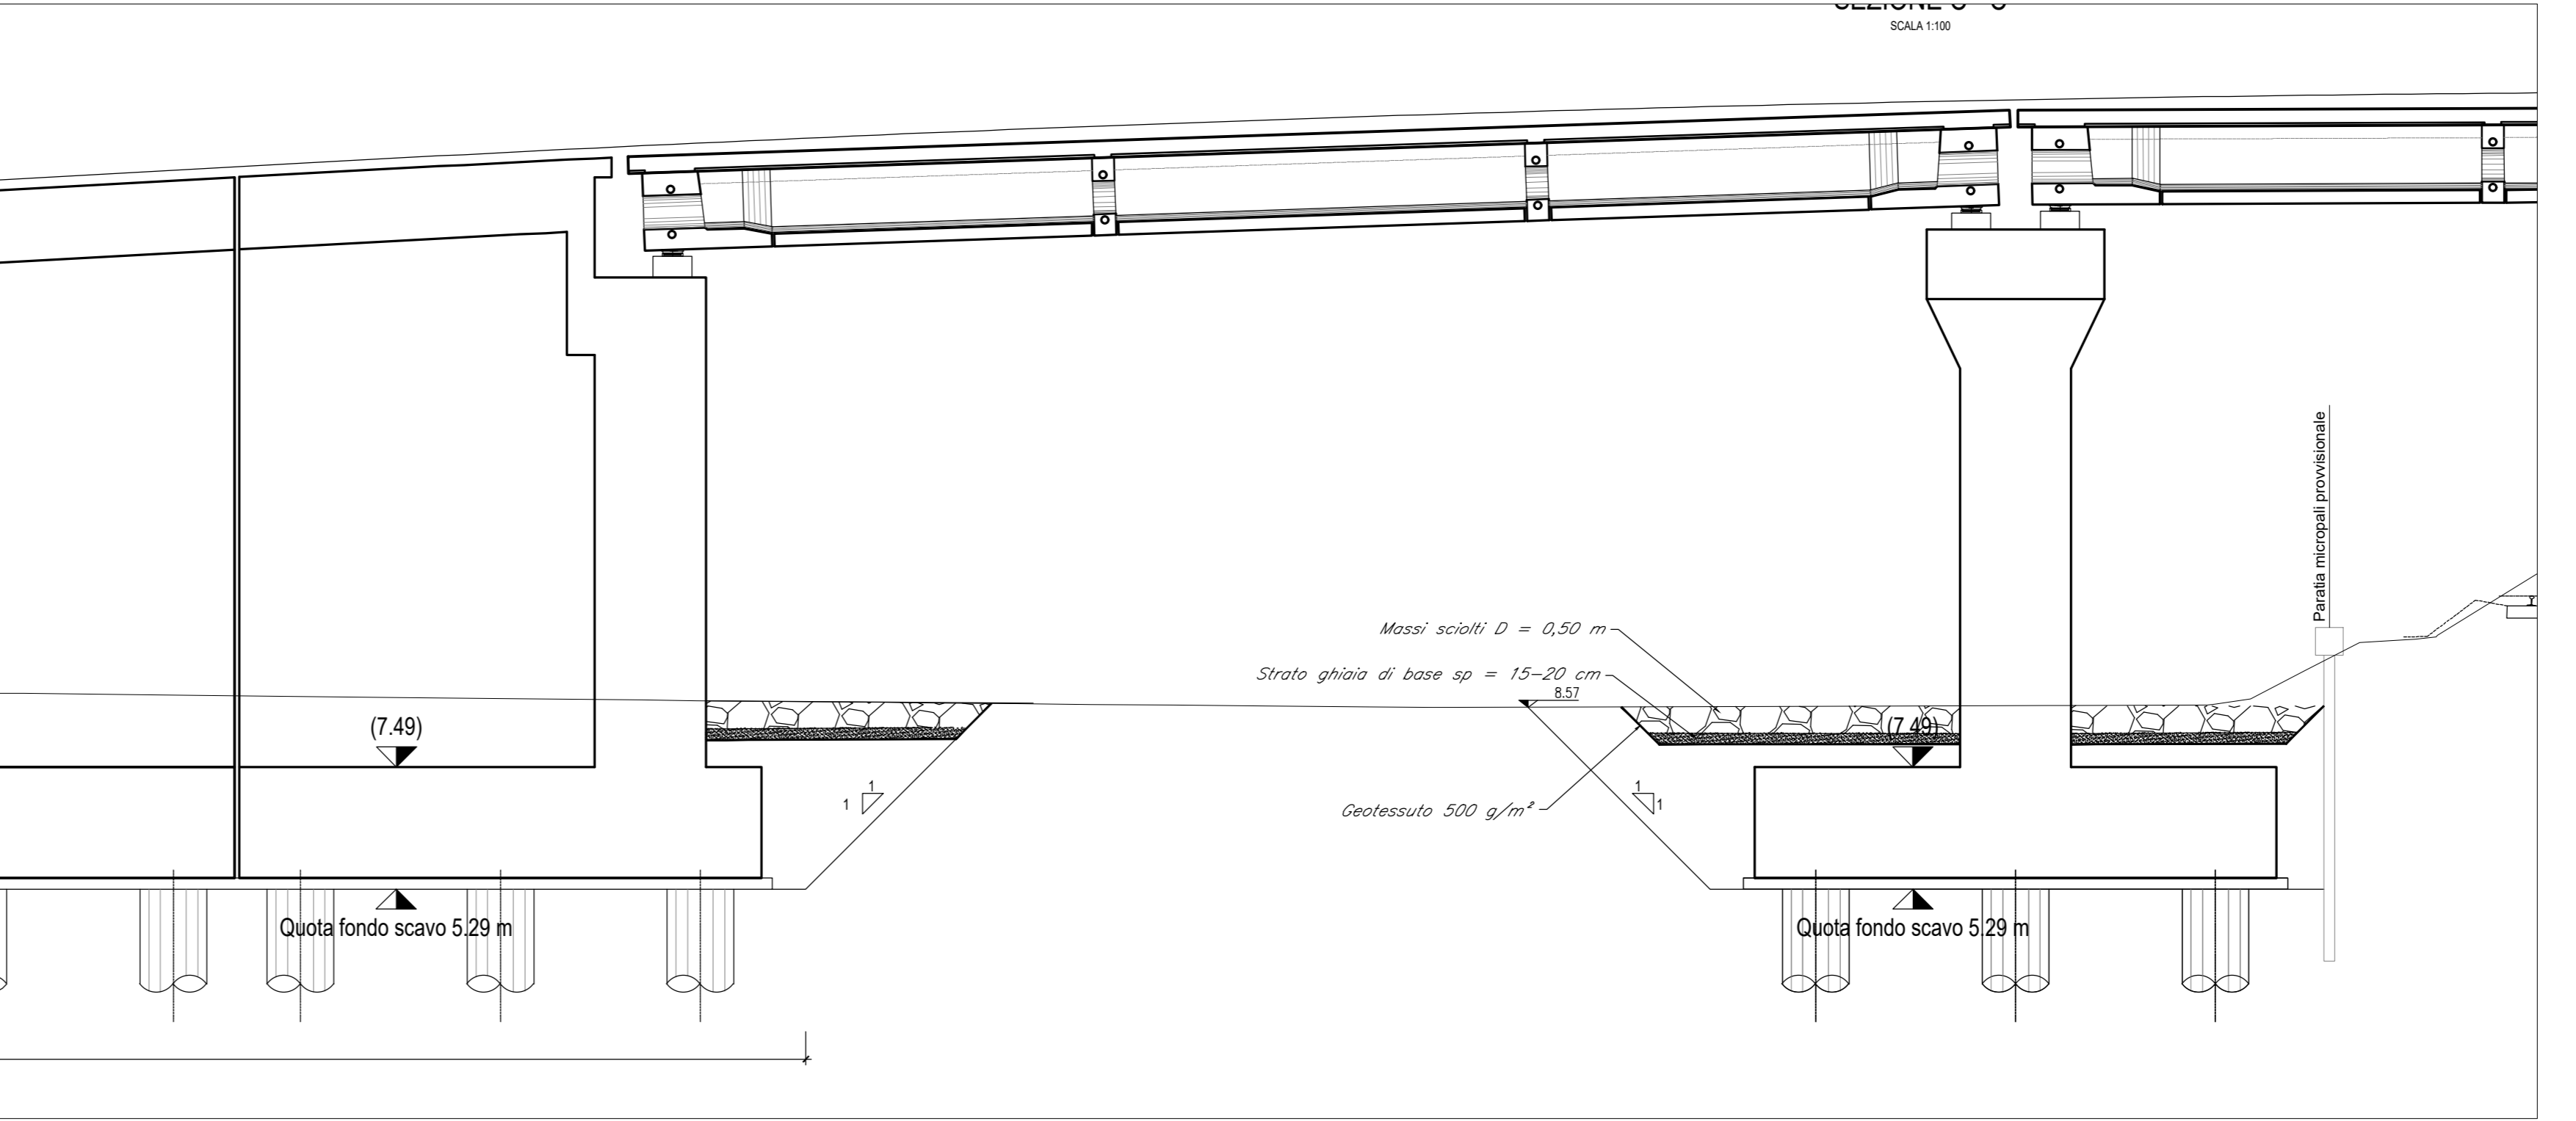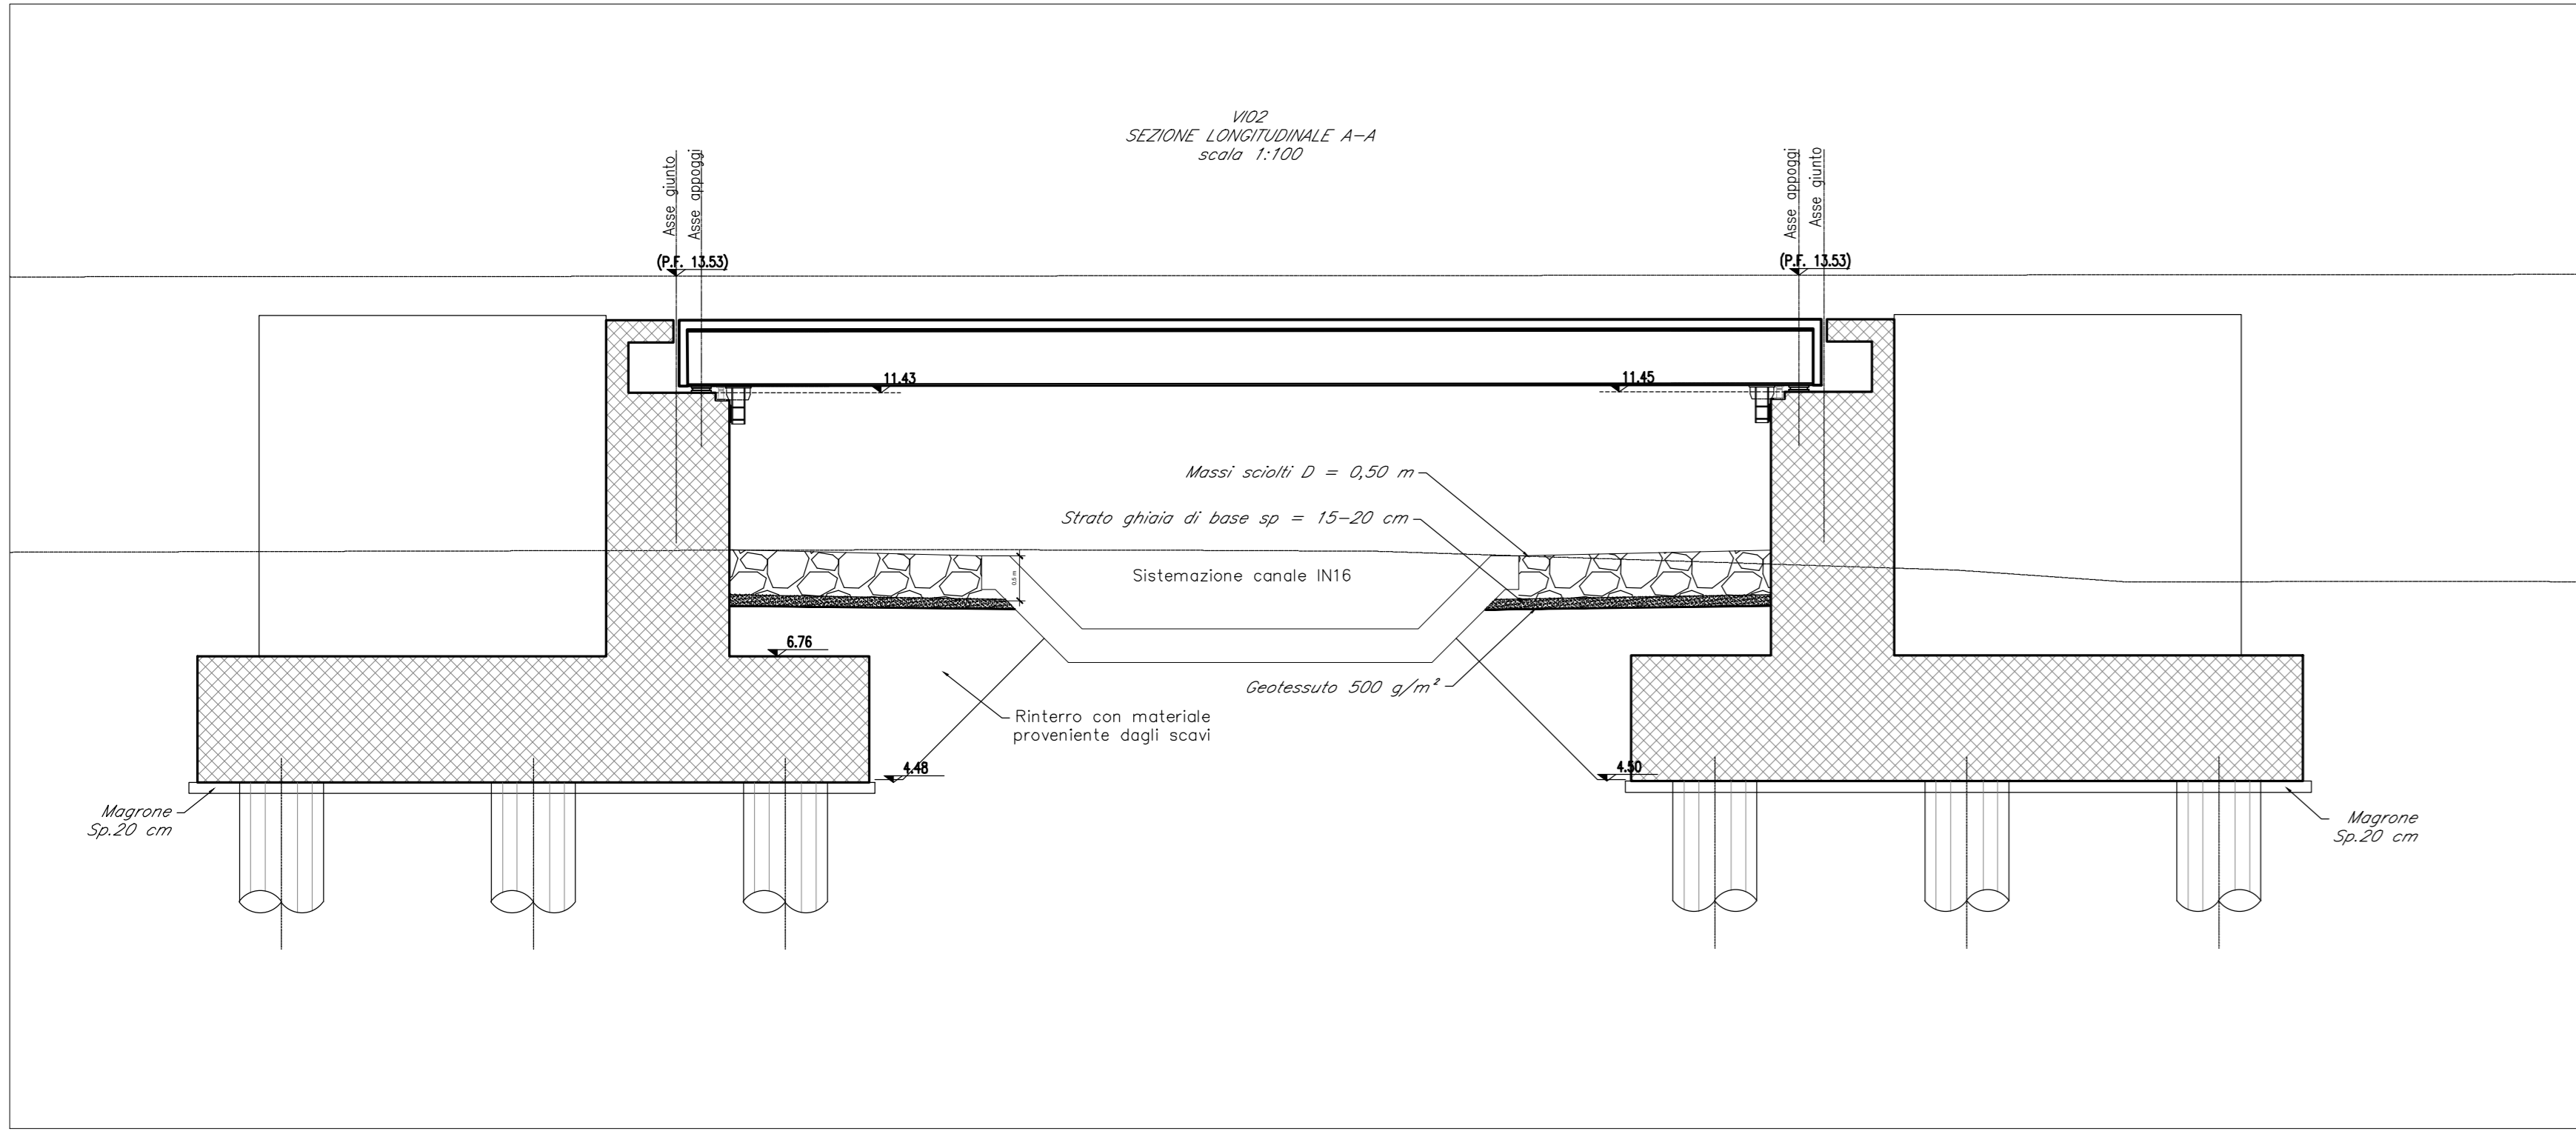

COMMITTENTE:  
**RFI**  
RETE FERROVIARIA ITALIANA  
GRUPPO FERROVIE DELLO STATO ITALIANE

PROGETTAZIONE:  
**ITALFERR**  
GRUPPO FERROVIE DELLO STATO ITALIANE

**DIRETTRICE FERROVIARIA MESSINA - CATANIA - PALERMO**  
**NODO DI CATANIA**

U.O. OPERE CIVILI E GESTIONE DELLE VARIANTI

PROGETTO DEFINITIVO

**INTERRAMENTO LINEA PER IL PROLUNGAMENTO DELLA PISTA DELL' AEROPORTO DI FONTANAROSSA E PER LA MESSA A STI DEL TRATTO DI LINEA INTERESSATO.**  
**MACROFASE FUNZIONALE 1 - LOTTO 02**  
IDROLOGIA E IDRAULICA

Studio idraulico del Fiume Simeto  
Protezioni dall'erosione per spalle e pile dei viadotti VI02, NW01 e IV01

SCALA:  
varie

Rev.	Descrizione	Redatto	Data	Verificato	Data	Approvato	Data	Autorizzato	Data
A	EMMISSIONE ESECUTIVA	A. Caporali	Feb. 2020	F. Galati	Feb. 2020	REDAZIONE	Feb. 2020	A. Vitto	Feb. 2020

File: RS3H209PZ0000001A.dwg