


Legenda


- Livello idrico Tr50 - SDP
- Carico totale Tr50 - SDP
- Livello idrico Tr50 - SDF
- Carico totale Tr50 - SDF
- - - Terreno
- Argine sinistro
- Argine destro

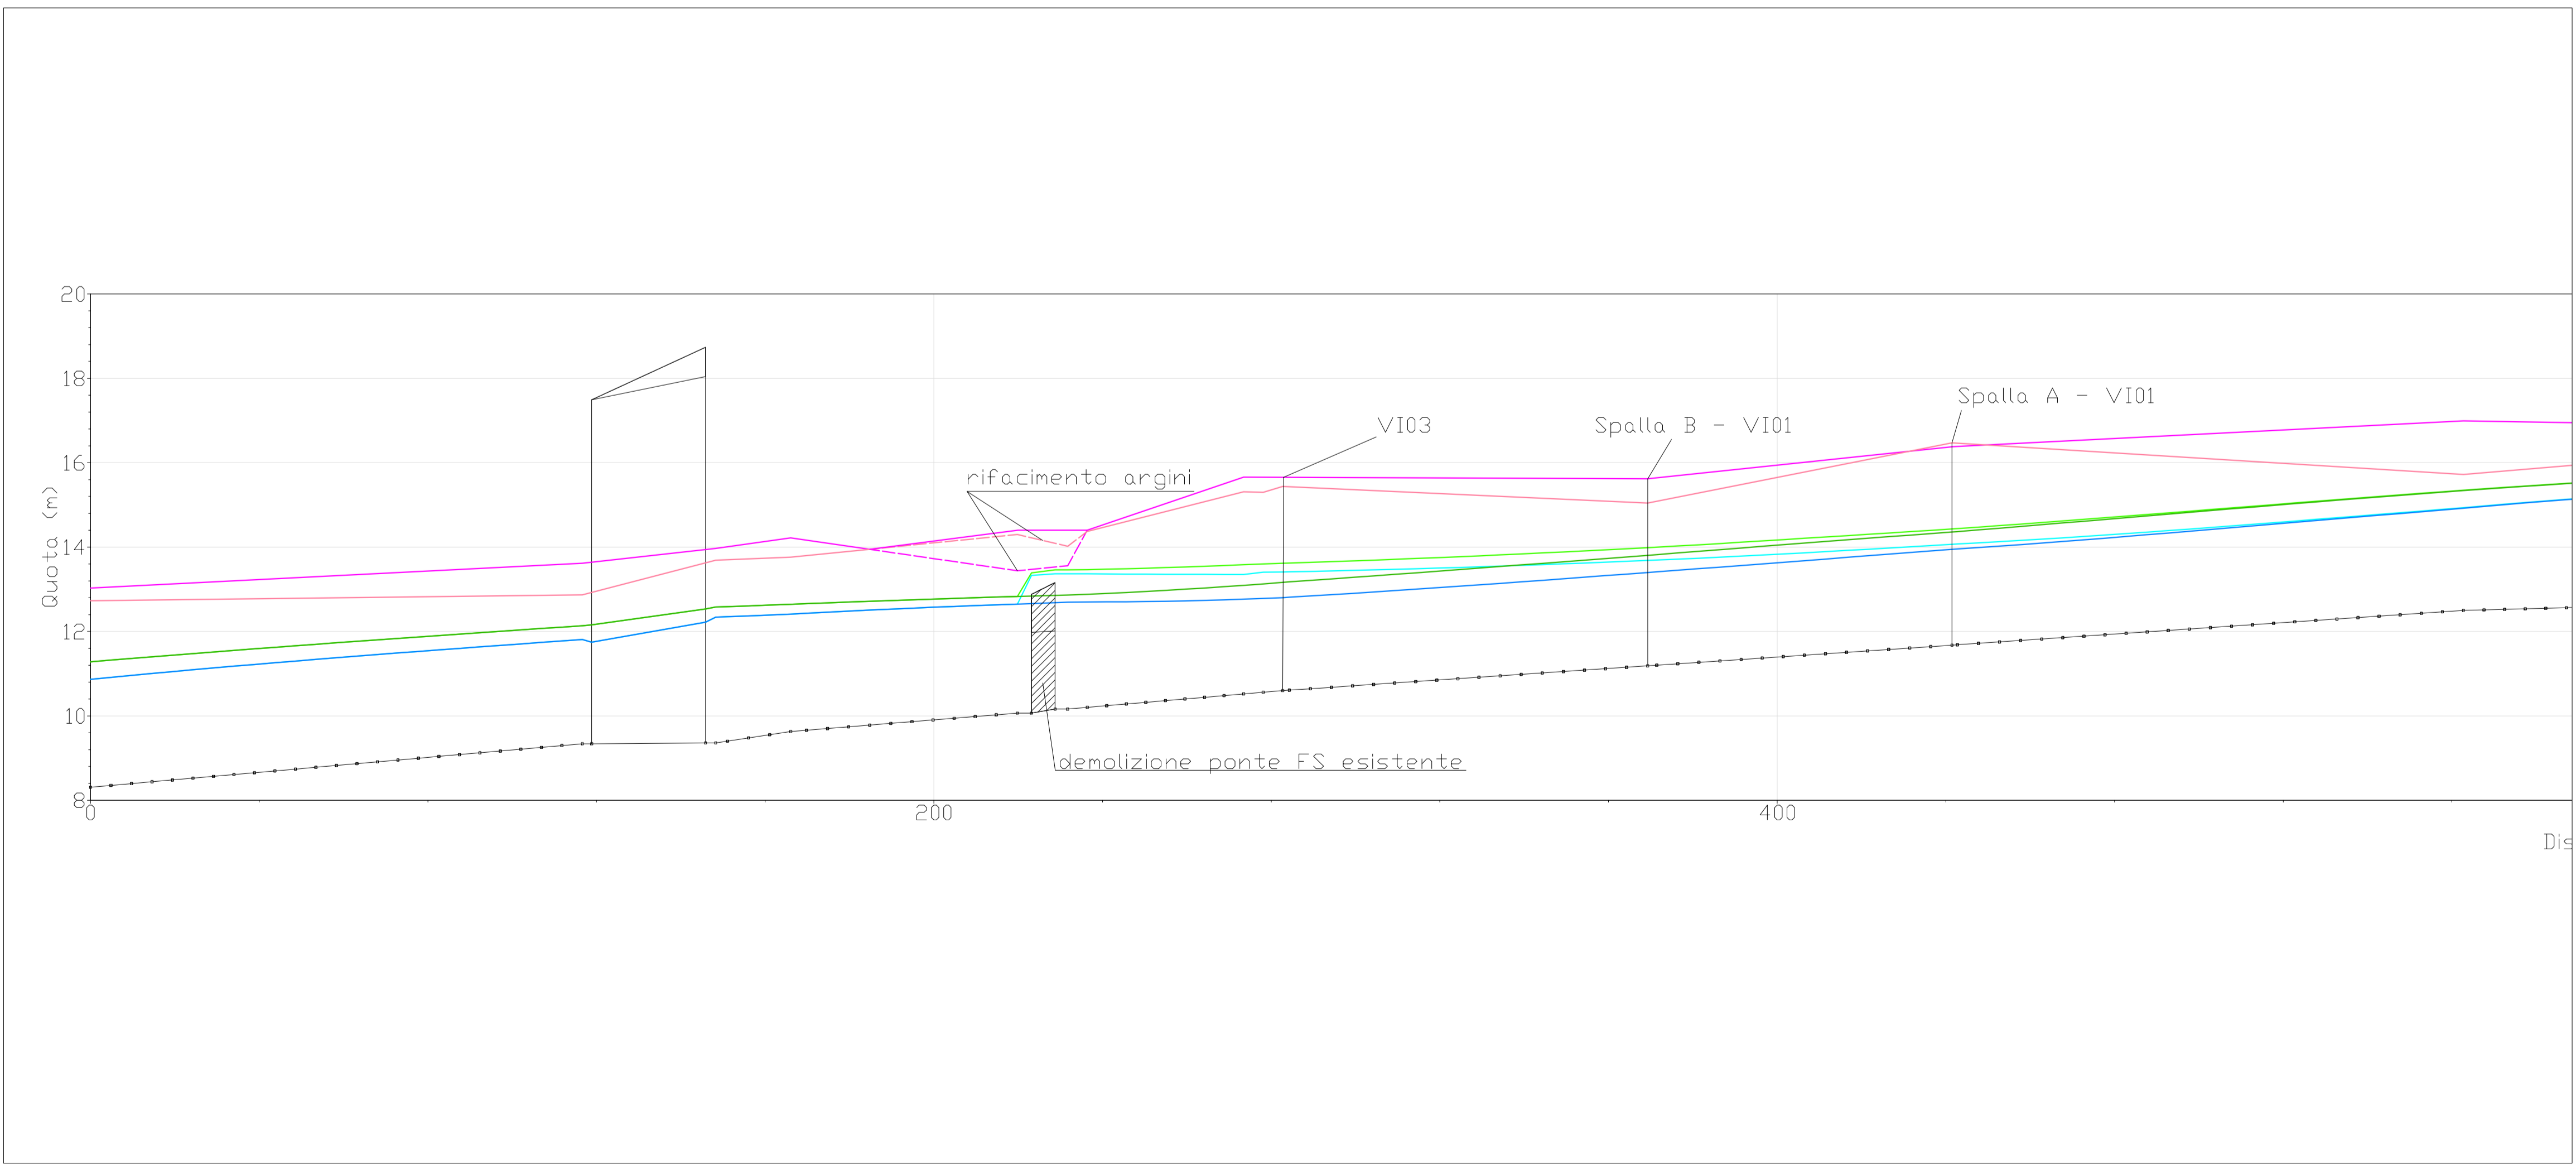

COMMITTENTE:



PROGETTAZIONE:



DIRETTRICE FERROVIARIA MESSINA - CATANIA - PALERMO
NODO DI CATANIA

U.O. OPERE CIVILI E GESTIONE DELLE VARIANTI

PROGETTO DEFINITIVO

INTERRAMENTO LINEA PER IL PROLUNGAMENTO DELLA PISTA DELL' AEROPORTO DI FONTANAROSSA E PER LA MESSA A STI DEL TRATTO DI LINEA INTERESSATO.
MACROFASE FUNZIONALE 1 - LOTTO 02
 IDROLOGIA E IDRAULICA

Studio idraulico del Canale Buttaceto
 Profili di rigurgito ante e post operam per Tr50 anni

SCALA:
1:1000

COMMESSA LOTTO FASE ENTE TIPO DOC. OPERA/DISCIPLINA PROGR. REV.

RS3H 02 D 09 F7 ID0002 002 A

Rev.	Descrizione	Redatto	Data	Verificato	Data	Approvato	Data	Autorizzato Data
A	EMISSIONE ESECUTIVA	A. Cappelli	feb. 2020	F. Caputo	feb. 2020	S. Varioni	feb. 2020	A. Vizzozzi

File: RS3H02D09F7ID0002002A.dwg