


Legenda

- Livello idrico Tr300 - SDP
- Carico totale Tr300 - SDP
- Livello idrico Tr300 - SDF
- Carico totale Tr300 - SDF
- - - Terreno
- Argine sinistro
- Argine destro

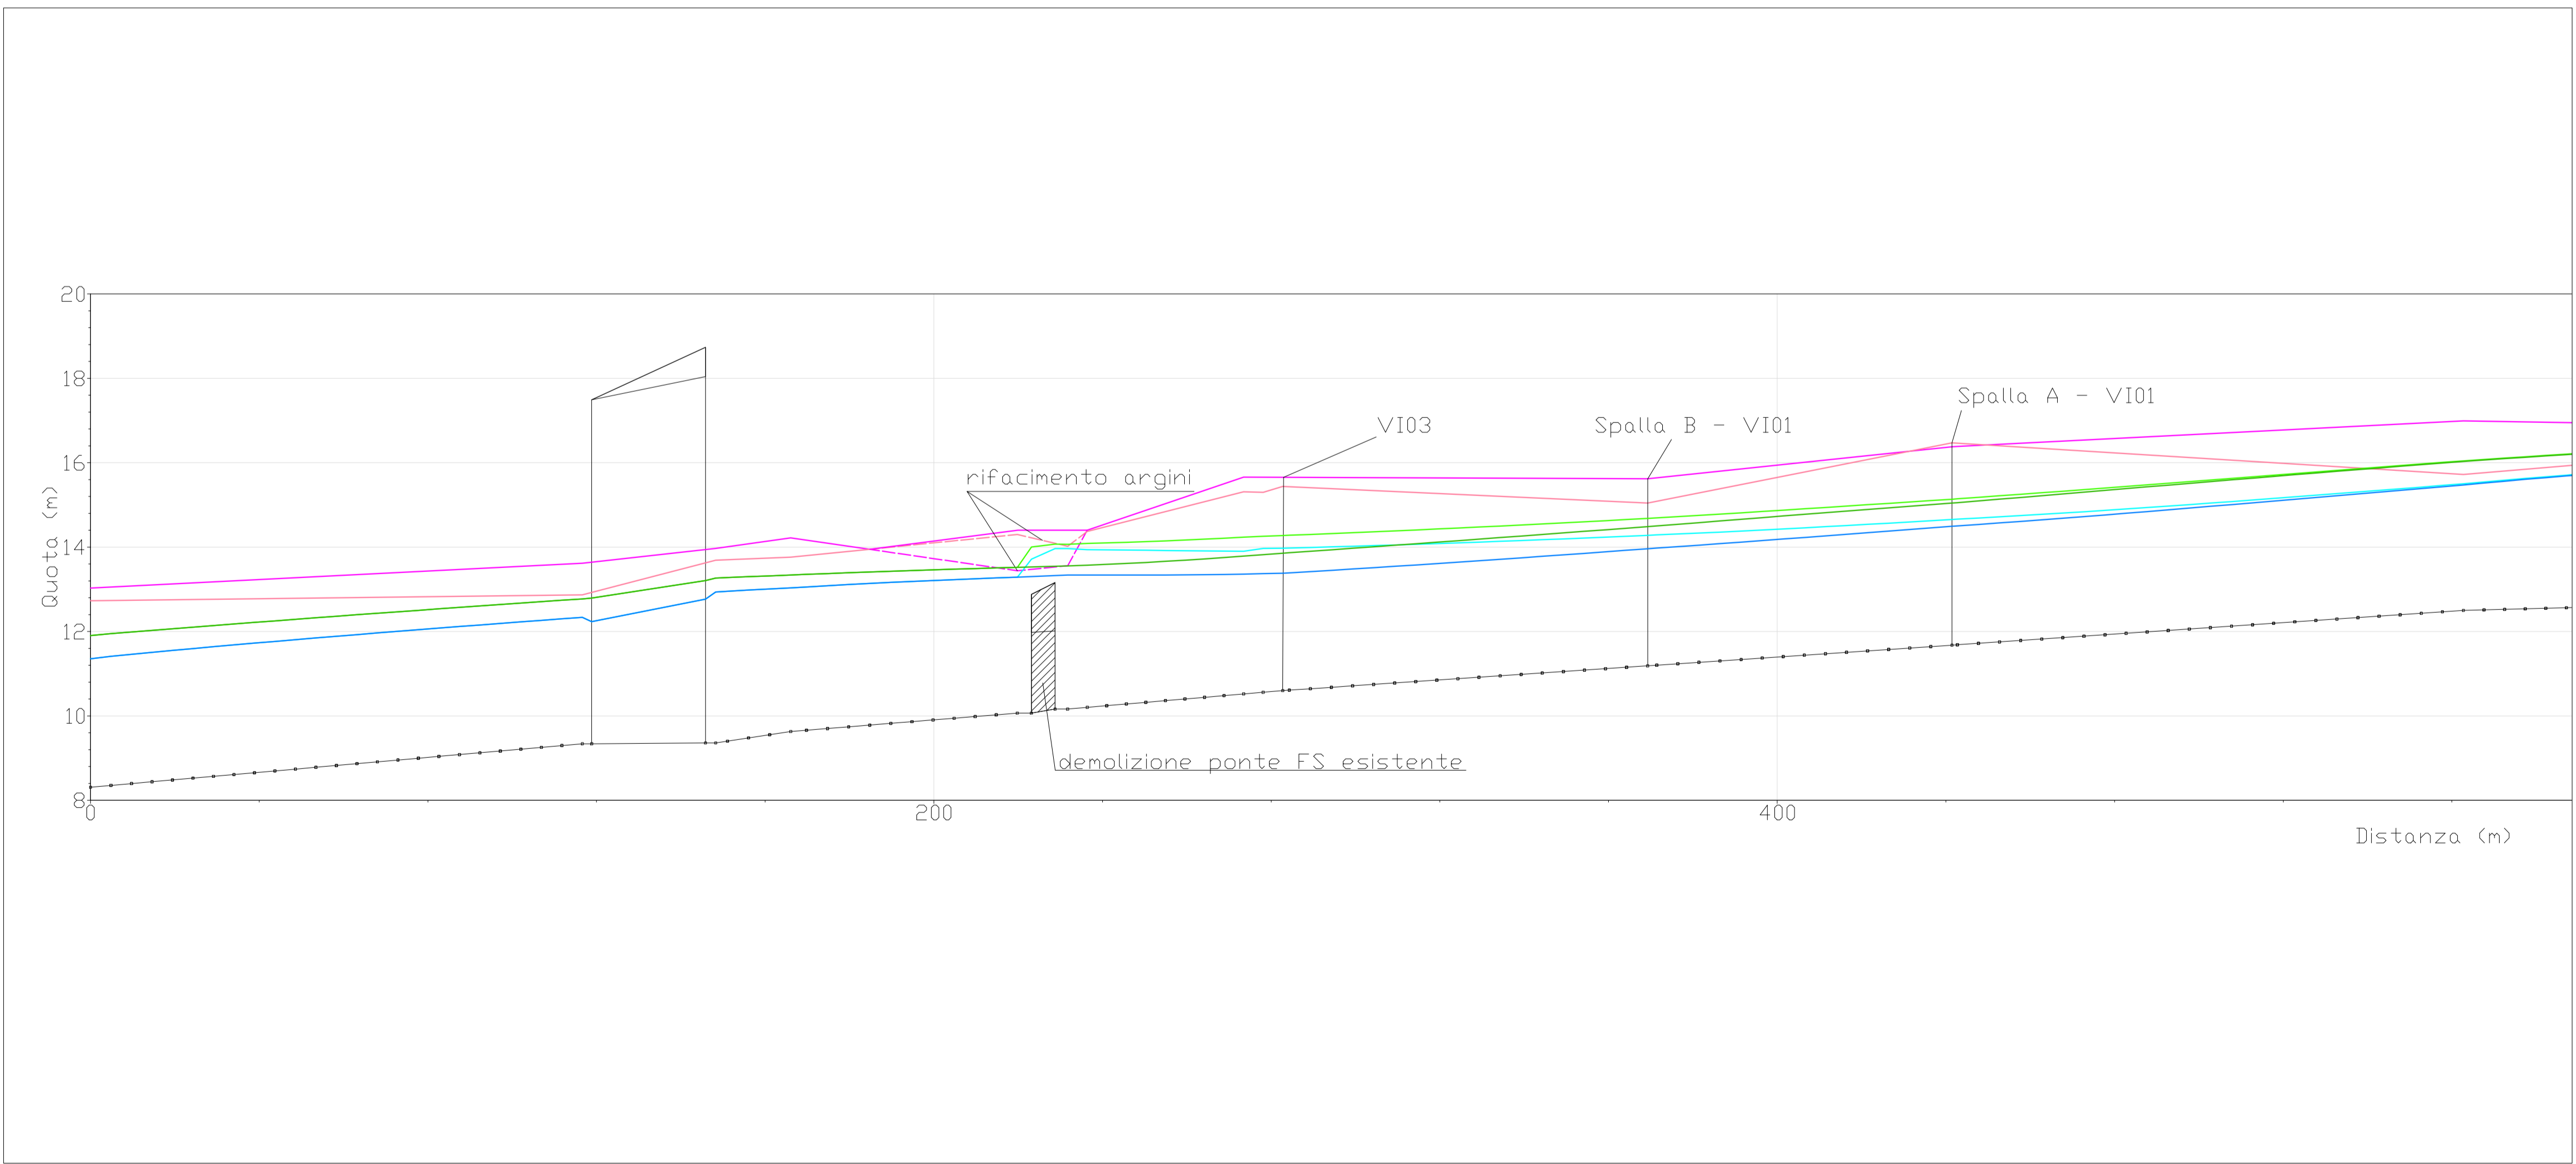

COMMITTENTE:

PROGETTAZIONE:

**DIRETTRICE FERROVIARIA MESSINA - CATANIA - PALERMO**  
**NODO DI CATANIA**

**U.O. OPERE CIVILI E GESTIONE DELLE VARIANTI**

**PROGETTO DEFINITIVO**

**INTERRAMENTO LINEA PER IL PROLUNGAMENTO DELLA PISTA DELL' AEROPORTO DI FONTANAROSSA E PER LA MESSA A STI DEL TRATTO DI LINEA INTERESSATO.**  
**MACROFASE FUNZIONALE 1 - LOTTO 02**  
 IDROLOGIA E IDRAULICA

Studio idraulico del Canale Buttaceto  
 Profili di rigurgito ante e post operam per Tr300 anni

SCALA:  
**1:1000**

COMMESSA	LOTTO	FASE	ENTE	TIPO DOC.	OPERA/DISCIPLINA	PROGR.	REV.
RS3H	02	D	09	F7	ID0002	004	A

Rev.	Descrizione	Redatto	Data	Verificato	Data	Approvato	Data	Autorizzato	Data
A	EMISSIONE ESECUTIVA	A. Cappelli	feb. 2020	F. Cabas	feb. 2020	S. Varfori	feb. 2020	A. Vitiello	feb. 2020

ITM 1998 S.p.A.  
 U.O. Opere Civili e Gestione Varianti  
 Direzione Regionale Siciliana  
 Via Mazzini, 100 - 95100 Catania  
 Tel. 095 261111 - Fax 095 261112