


ANTE OPERAM

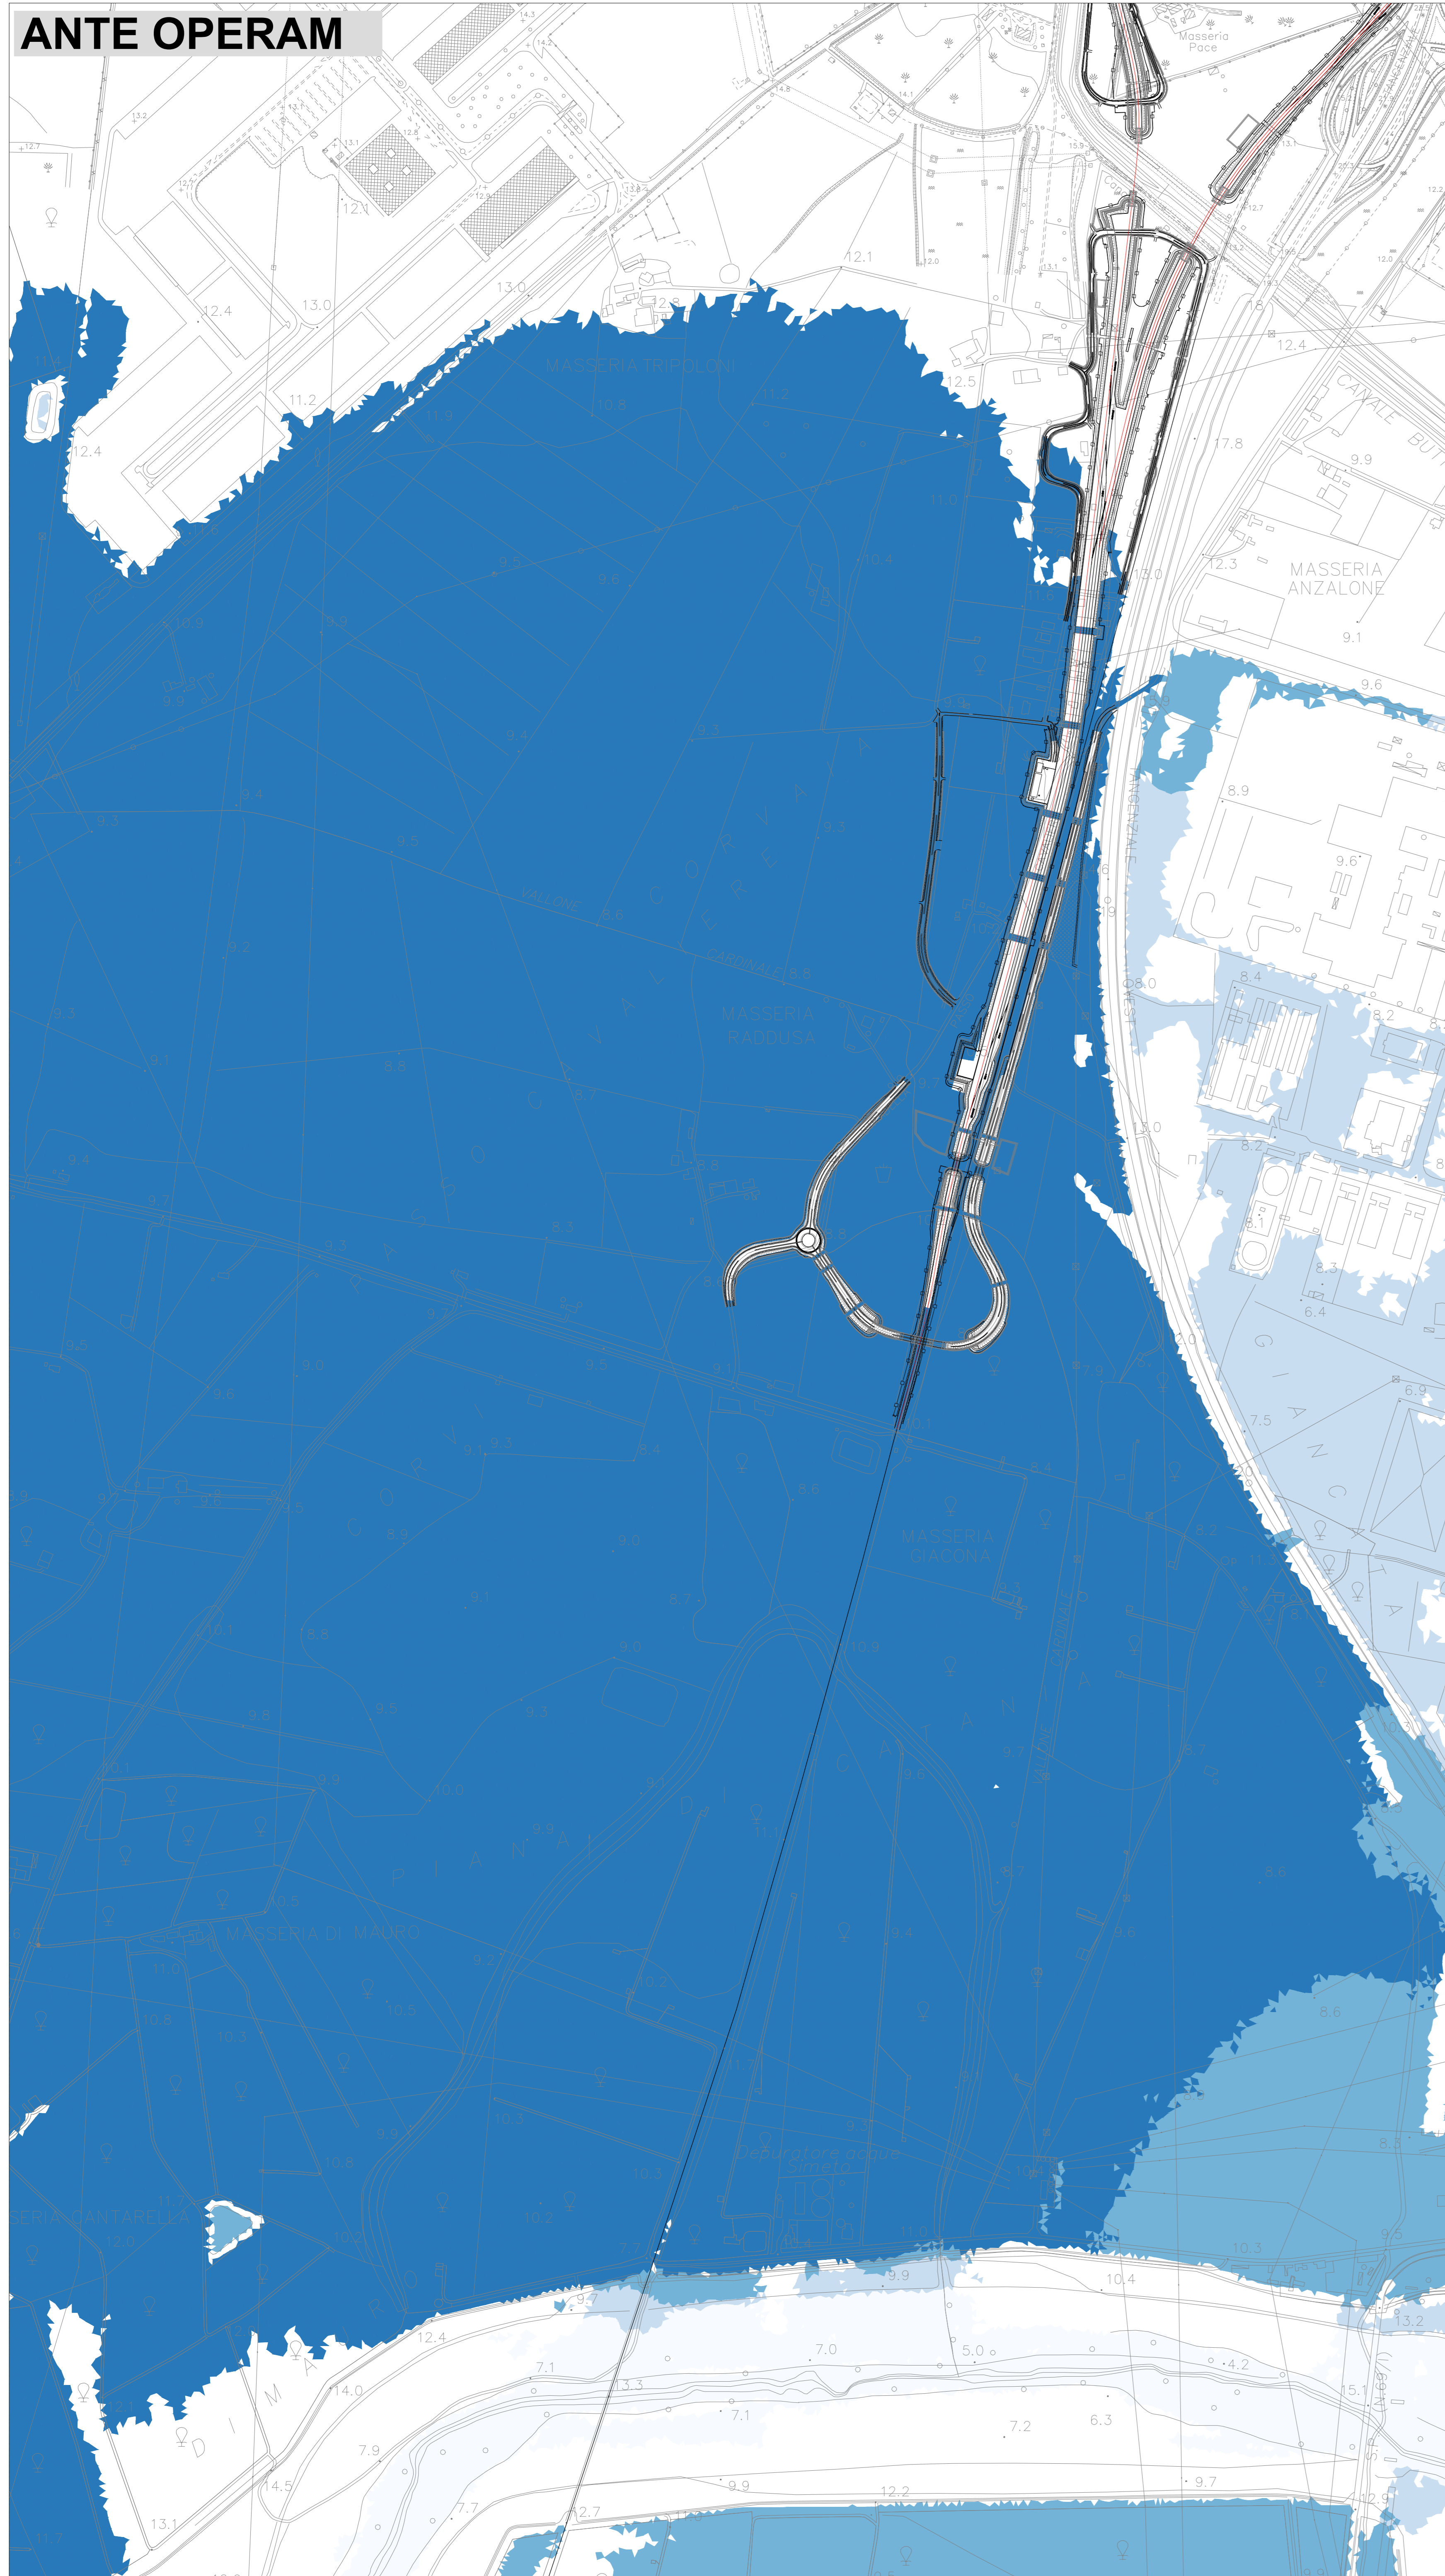

POST OPERAM



LEGENDA

Livelli idrici

- < 7 m s.l.m.
- 7 - 9 m s.l.m.
- 9 - 10,5 m s.l.m.
- 10,5 - 11,5 m s.l.m.
- > 11,5 m s.l.m.

COMMITTENTE:



PROGETTAZIONE:



DIRETTRICE FERROVIARIA MESSINA - CATANIA - PALERMO
NODO DI CATANIA

U.O. OPERE CIVILI E GESTIONE DELLE VARIANTI

PROGETTO DEFINITIVO

INTERRAMENTO LINEA PER IL PROLUNGAMENTO DELLA PISTA DELL' AEROPORTO DI FONTANAROSSA E PER LA MESSA A STI DEL TRATTO DI LINEA INTERESSATO.
MACROFASE FUNZIONALE 2 - LOTTO 03
 IDROLOGIA E IDRAULICA

Studio idraulico del Fiume Simeto
 Planimetria di confronto livelli idrici ante e post operam per T_r 300 anni

SCALA:
1:5.000

COMMESSA LOTTO FASE ENTE TIPO DOC. OPERA/DISCIPLINA PROGR. REV.

RS3H 03 D 09 P5 1D0002 003 A

Rev.	Descrizione	Redatto	Data	Verificato	Data	Approvato	Data	Autorizzato	Data
A	EMMISSIONE ESECUTIVA	A. Caporali	Feb. 2020	F. Caporali	Feb. 2020	F. Caporali	Feb. 2020	A. Vignola	Feb. 2020

File: RS3H0309P5D0002003A.dwg