


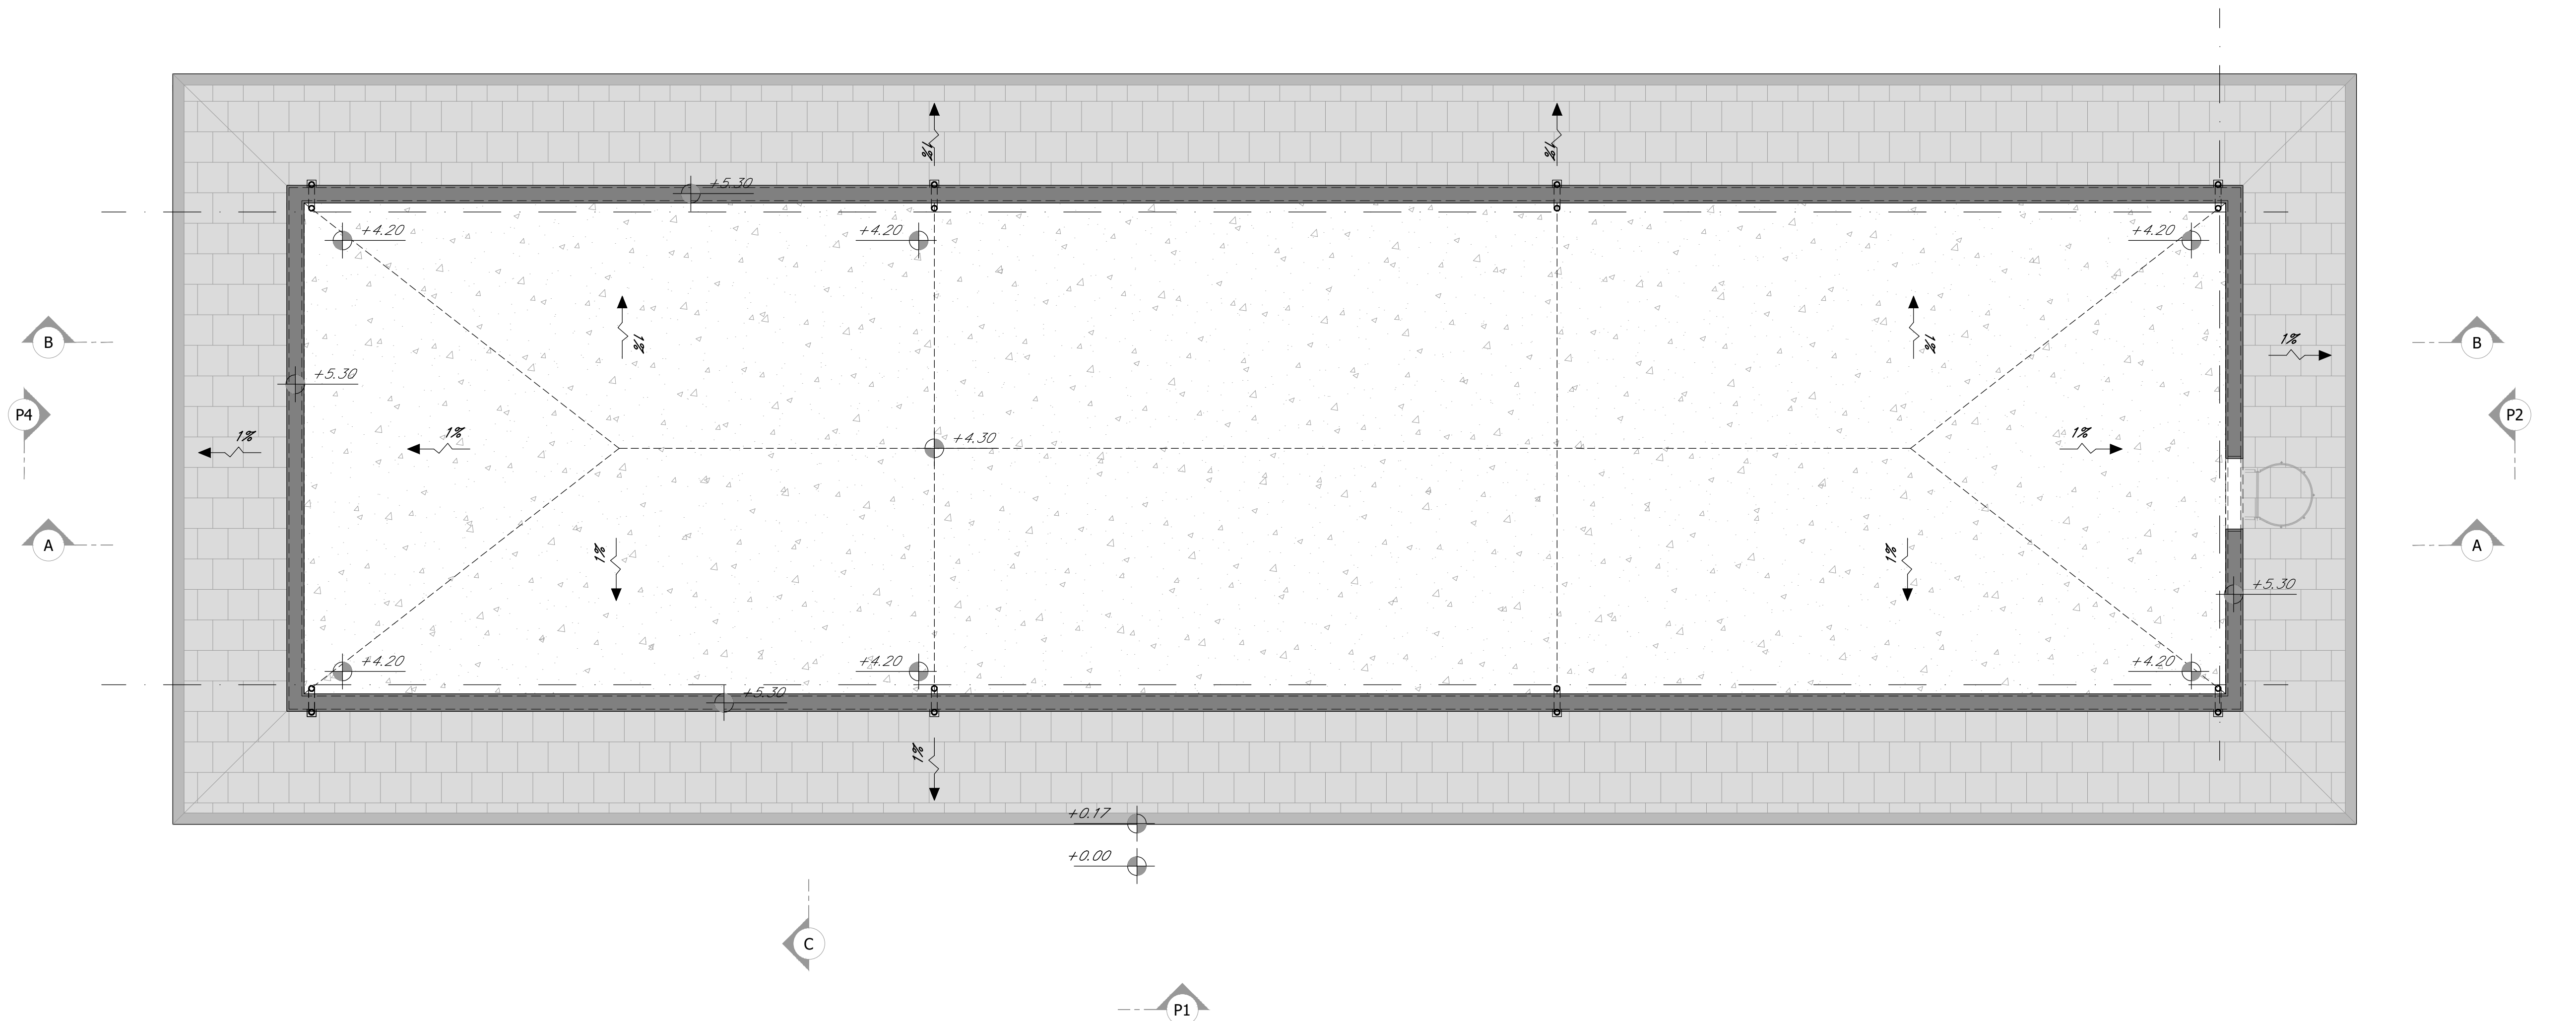

NOTE:

Per gli eredi, le strutture, le tecnologie, l'impiantistica, gli scavi e le boe si rimanda agli elaborati specifici.

Per il posizionamento dei serbatoi dei gruppi elettrogeni far riferimento agli elaborati strutturali.

Tutti i pozzi sono coperti con ponti di pavesamento.

Nelle pavimentazioni vanno previsti i giunti di frangimento.

In corrispondenza delle porte, quali porte e portelli, si dovrà prevedere l'allungamento di una soglia in pietra lavica (sp.30cm) di dimensioni pari alla larghezza delle stesse e di profondità 30cm.

Per i chiusi perimetrali dovranno essere previsti i giunti di dilatazione su due lati della bozza, collegata tra loro e alle strutture circostanti a distanza non superiore a 500 mm sia in direzione orizzontale sia in direzione verticale, così come prescritto dalla circolare 21 febbraio 2019 n. 7 del Sct 3.6.2.

Per i chiusi ed i venticolari verranno effettuati secondo circolare FS 44/5. Su tutte le strutture a vista verrà effettuato un ciclo di verniciatura.

Tutti i mancorrenti delle scale e rampe interne alle stazioni/fermate saranno dotati di mancorriti tutti per disabili visivi.
