


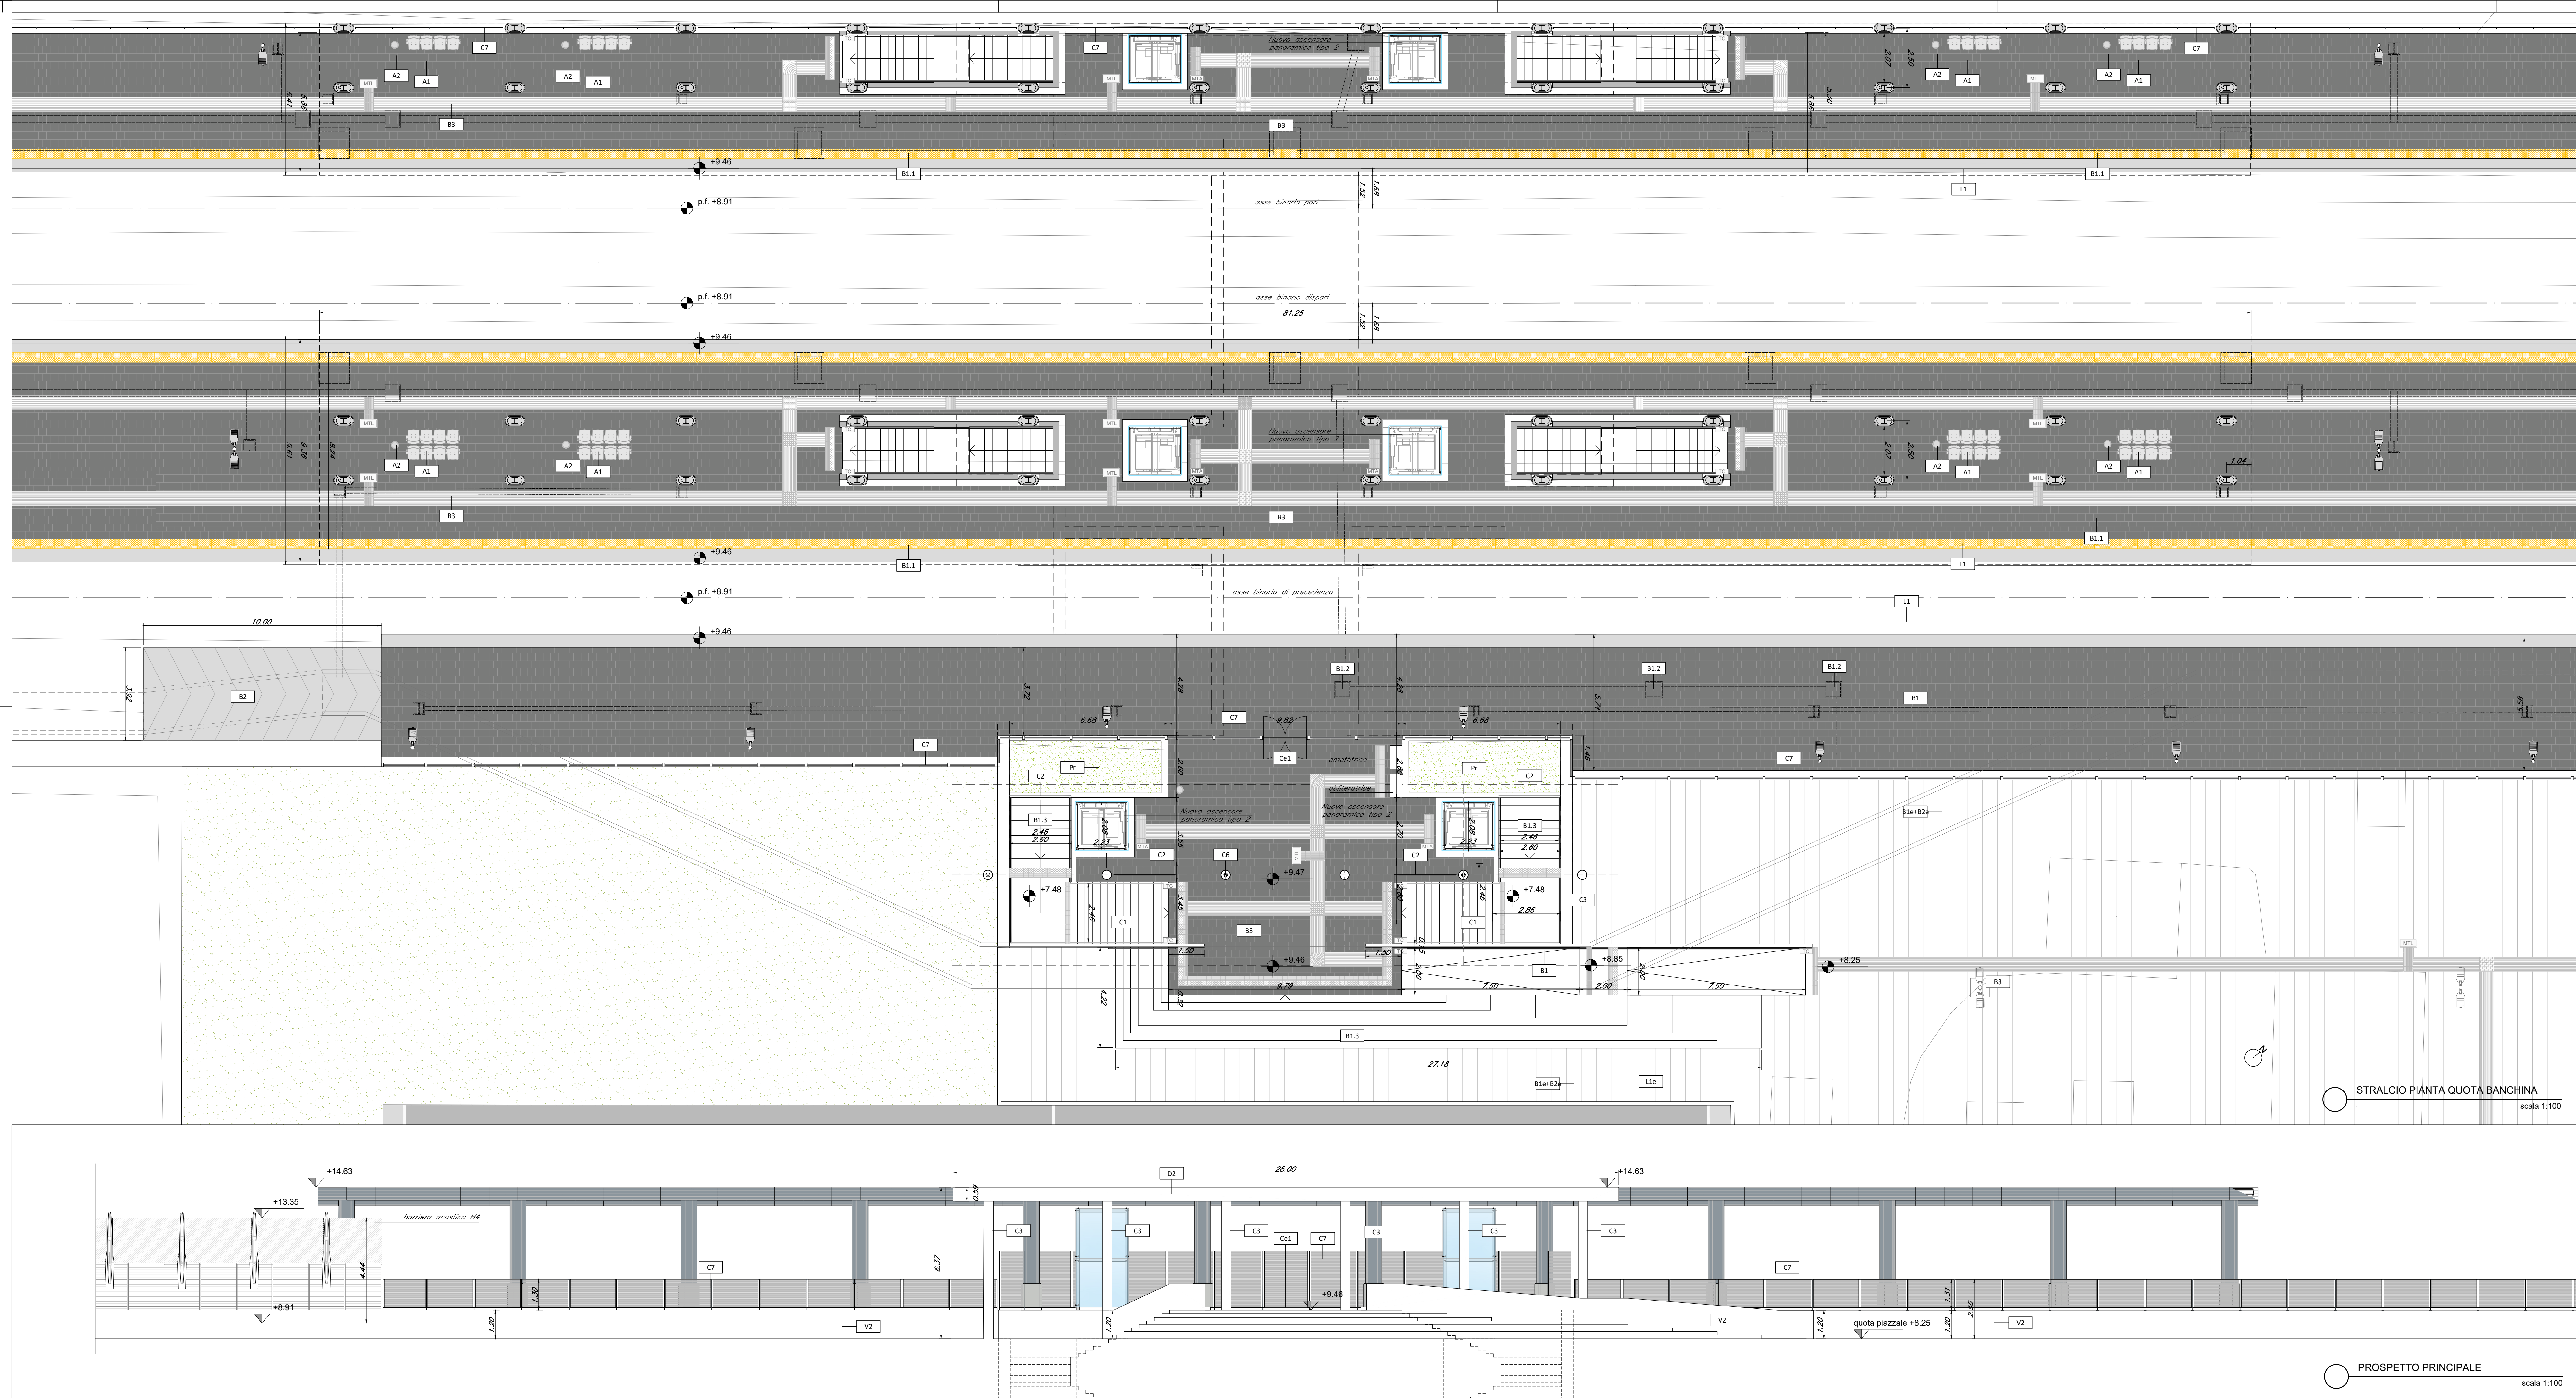


TABELLA FINITURE - MURATURE - SERRAMENTI									
h		V		h		h		h	
B		S		B		B		B	
S		S		S		S		S	

Per tutti gli aspetti riguardanti strutture, tecnologie e impianti compresi i drenaggi si rimanda agli elaborati specialistici.
Per gli aspetti riguardanti il tracciato e la geometria dei marciapiedi ferroviari si rimanda alla planimetria di tracciamento.

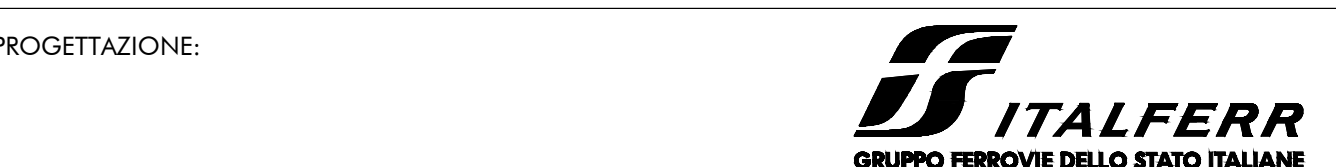

DIRETTRICE FERROVIARIA MESSINA - CATANIA - PALERMO NODO DI CATANIA
UO ARCHITETTURA STAZIONI E TERRITORIO

PROGETTO DEFINITIVO

INTERRAMENTO LINEA PER IL PROLUNGAMENTO DELLA PISTA
DELL'AEROPORTO DI FONTANAROSSA E PER LA MESSA A STI DEL
TRATTO DI LINEA INTERESSATO.

ELABORATI ARCHITETTONICI - MACROFASE FUNZIONALE 1
Pianta quota banchina e prospetto

COMMESSA	LOTTO	FASE	ENTE	TIPO DOC.	OPERA/DISCIPLINA	PROGR.	REV.
RS3H	11	D	44	PA	FV0100	001	B

Revis.	Descrizione	Redatto	Data	Verificato	Data	Approvato	Data	Autorizzato	Data
A	Emissione Esecutiva	E.Emmi	Marzo 2020	C.Valeri	Marzo 2020	S.Varfori	Marzo 2020	R. Marino	Luglio 2021
B	Emissione per CdS	E.Emmi	Luglio 2021	C.Valeri	Luglio 2021	S.Varfori	Luglio 2021	R. Marino	Luglio 2021