
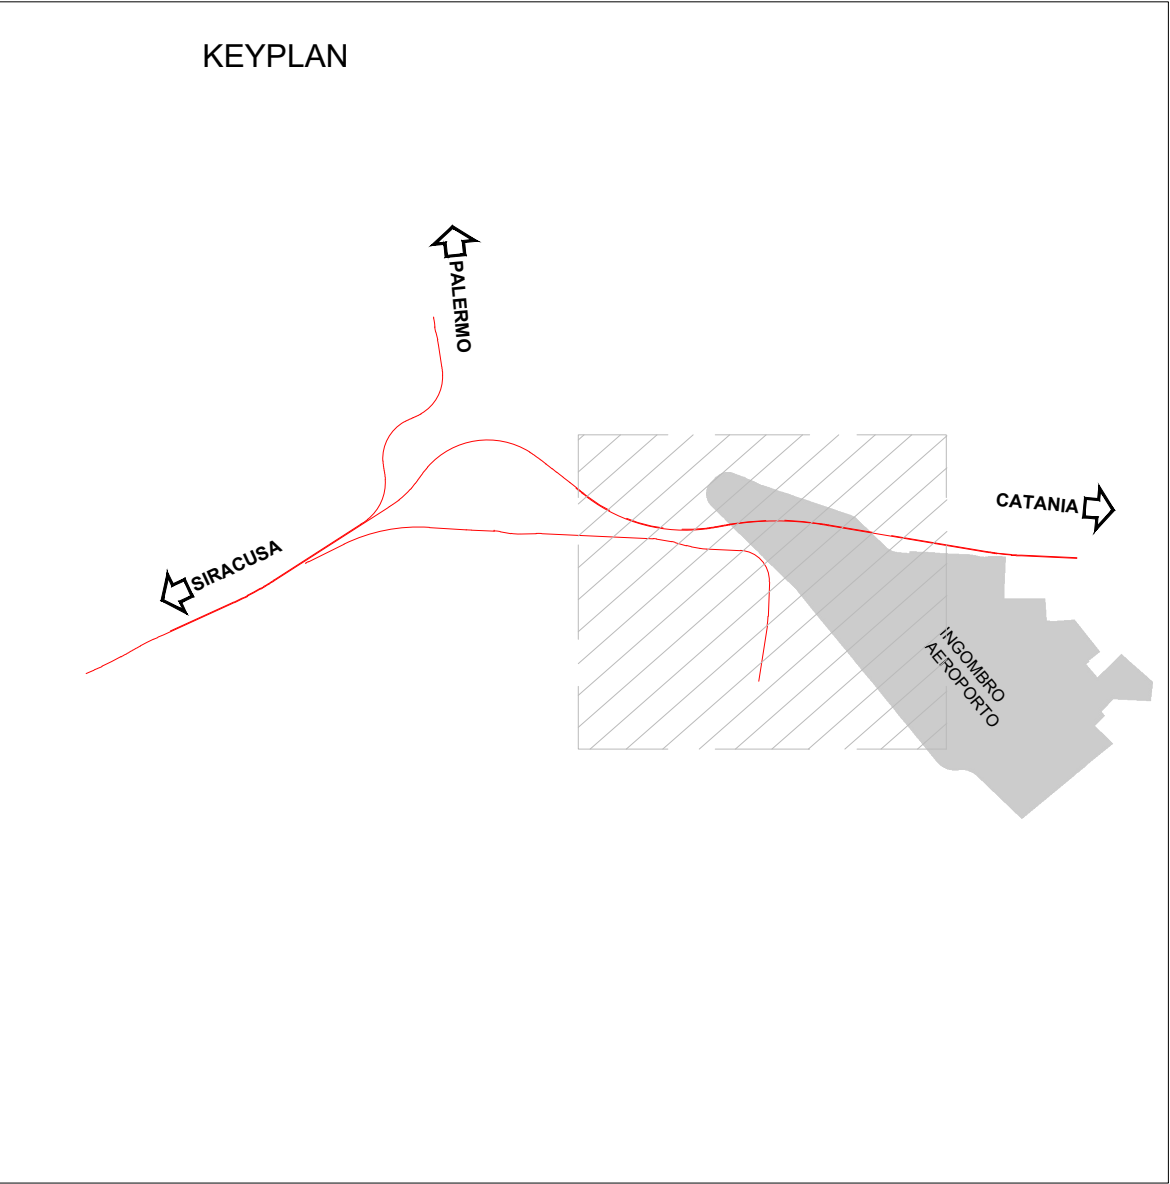


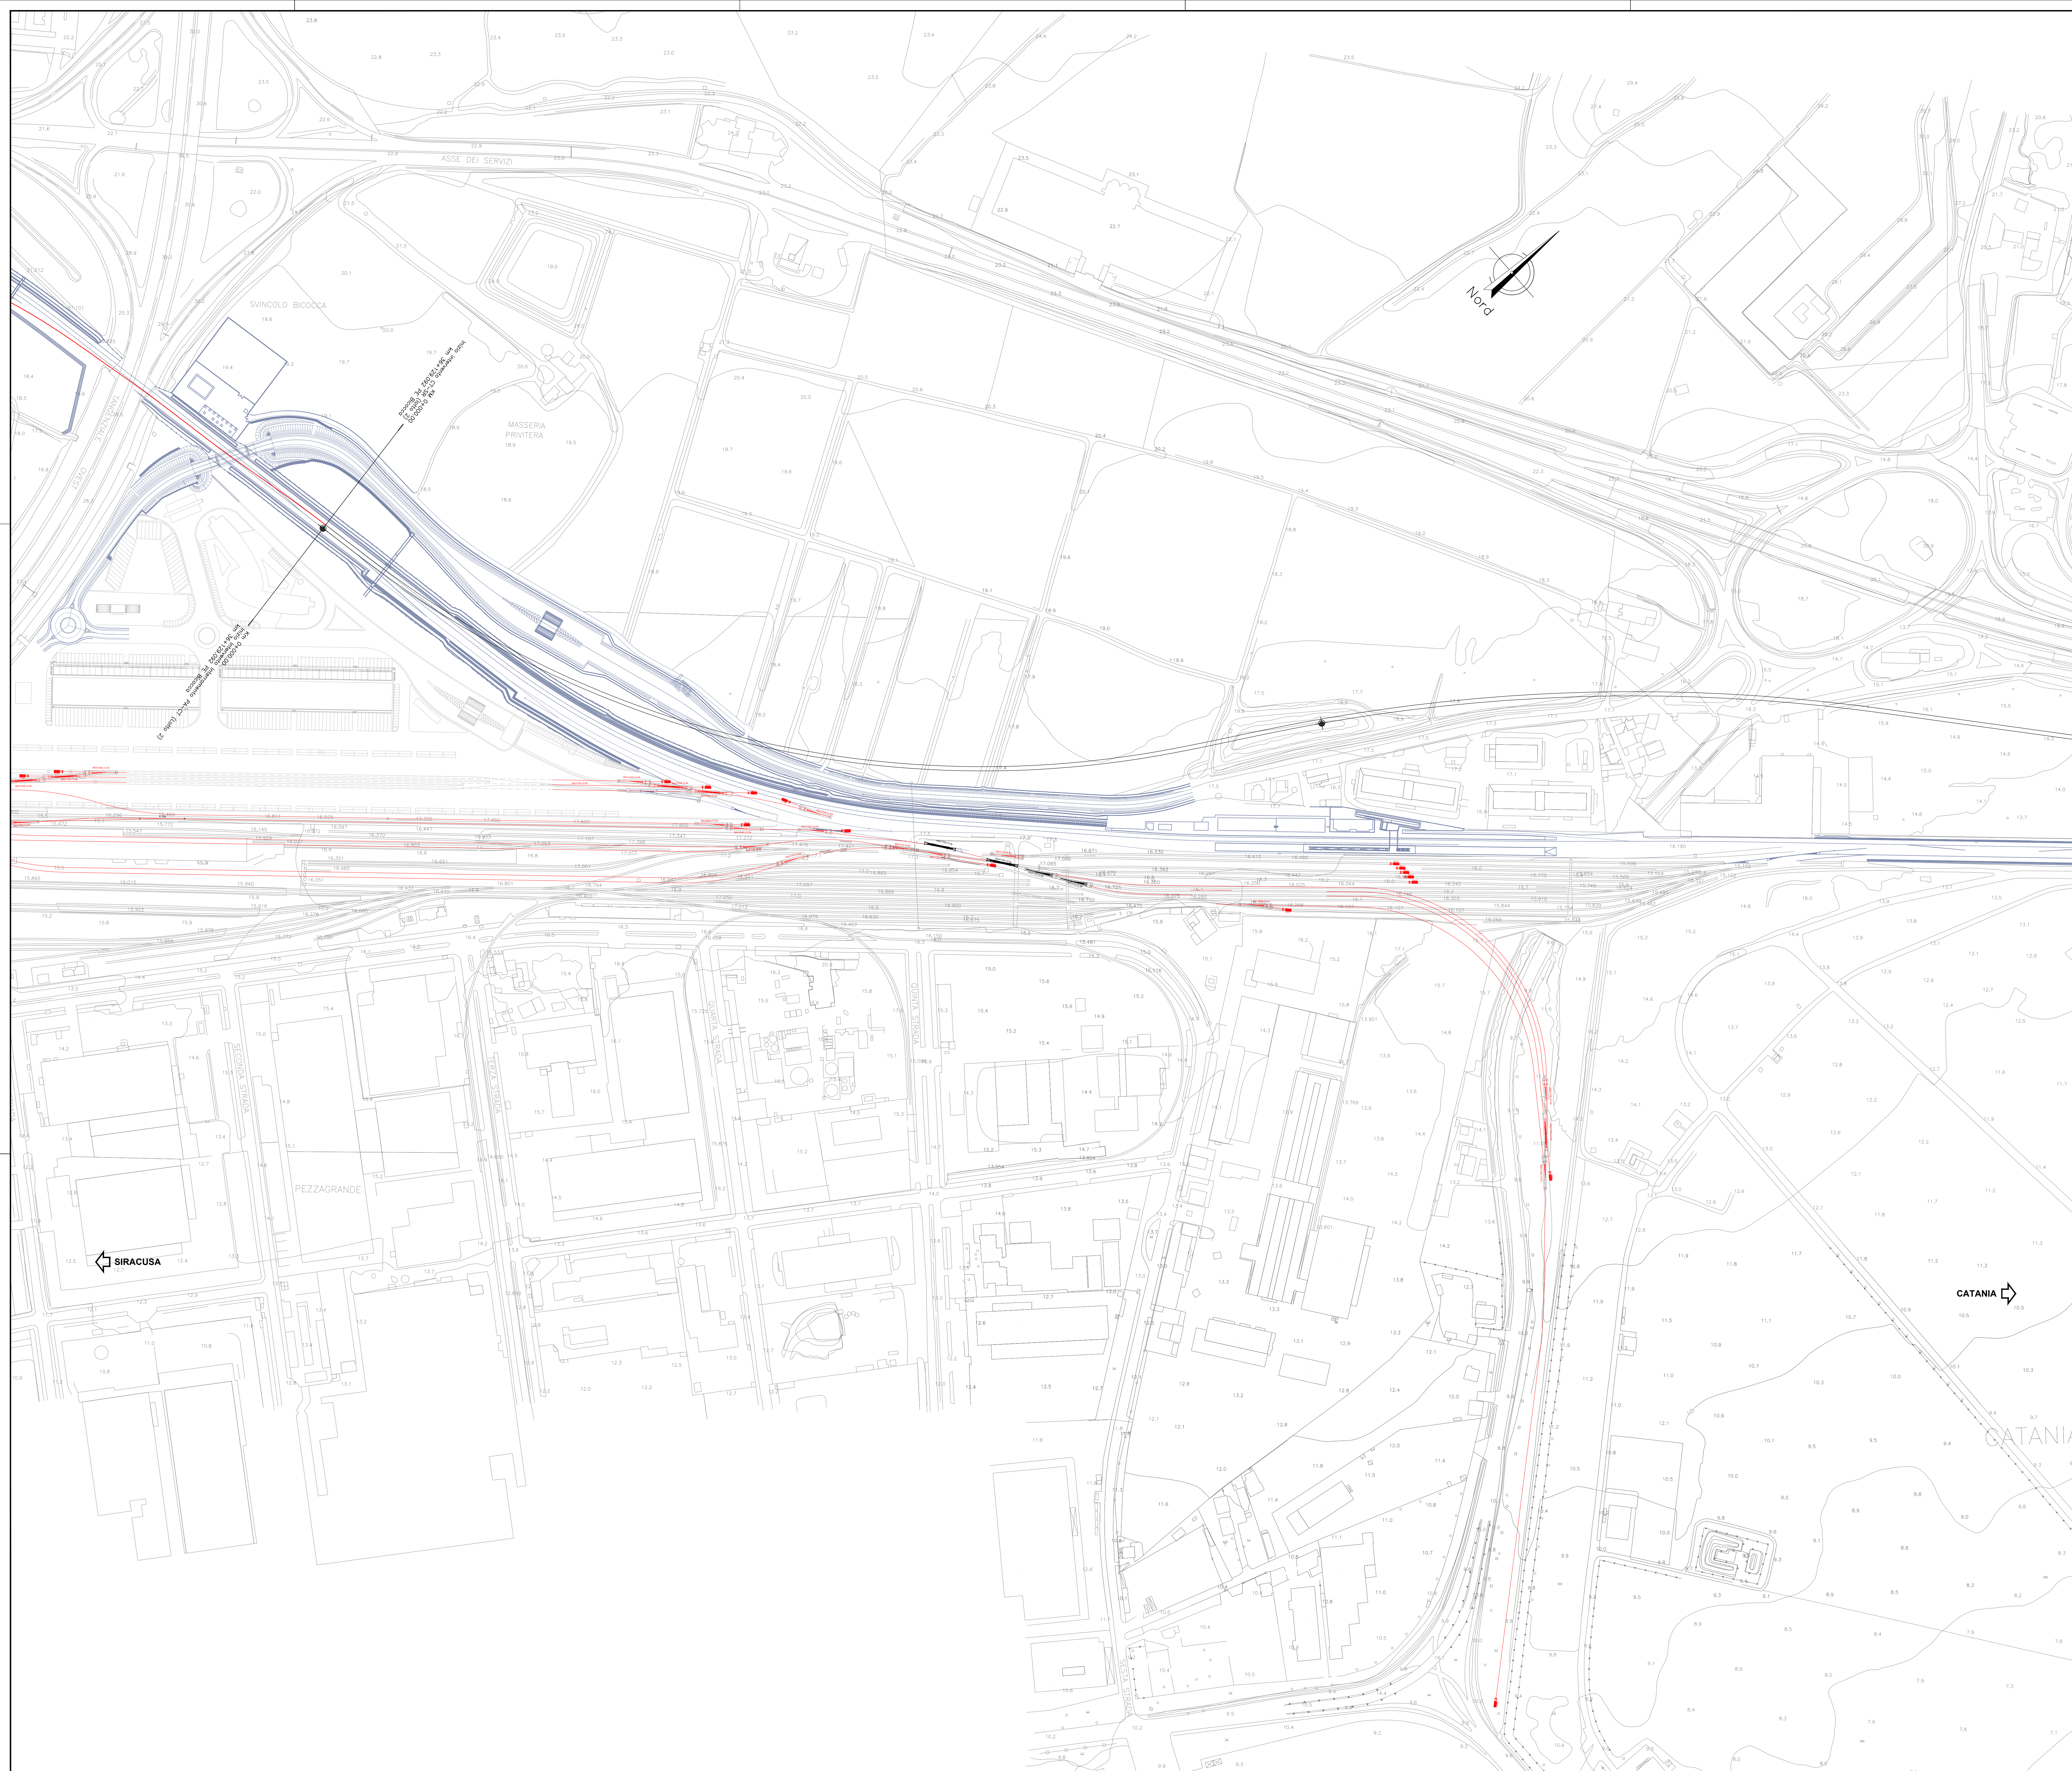

LEGENDA

- PE BICOCCA
- INTERPORTO
- ASSI DI PROGETTO
- FERMATA RFI (viabilità a cura SAC)

COMMITTENTE:

PROGETTAZIONE:

DIRETTRICE FERROVIARIA MESSINA-CATANIA-PALERMO
NODO DI CATANIA

S.O. COORDINAMENTO TERRITORIALE SUD

PROGETTO DEFINITIVO

INTERRAMENTO LINEA PER IL PROLUNGAMENTO DELLA PISTA
DELL'AEROPORTO DI FONTANAROSSA E PER LA MESSA A STI DEL
TRATTO DI LINEA INTERESSATO.

ELABORATI GENERALI (EST E OVEST) - INFRASTRUTTURE
Planimetria stato attuale - Tav. 1/5

SCALA:
1:2000

Rev.	Descrizione	Redatto	Data	Verificato	Data	Approvato	Data	Autorizzato Data
A	Emissione esecutiva	L.Neri	Gennaio 2020		Gennaio 2020	S.Yanotti	Gennaio 2020	D.Torri
B	Emissione esecutiva	L.Neri	Marzo 2020		Marzo 2020	S.Yanotti	Marzo 2020	
B	Emissione per GIS	L.Neri	Luglio 2021		Luglio 2021	S.Yanotti	Luglio 2021	

File: RS3H.0.0.D.78.P6.IF.00.0.2.001.C n. Elab.: _____