
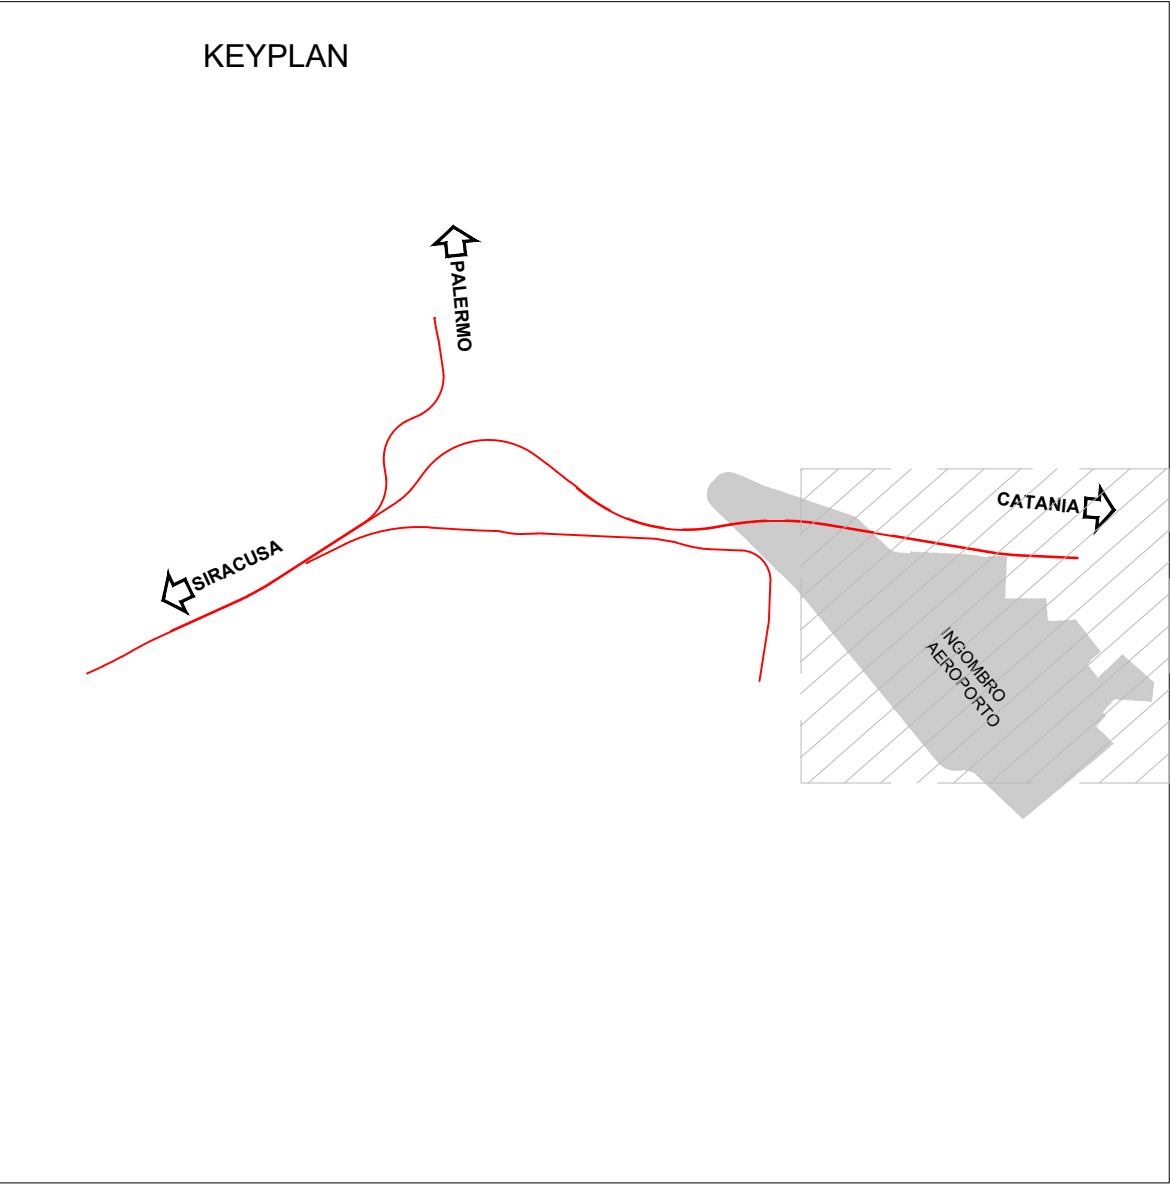


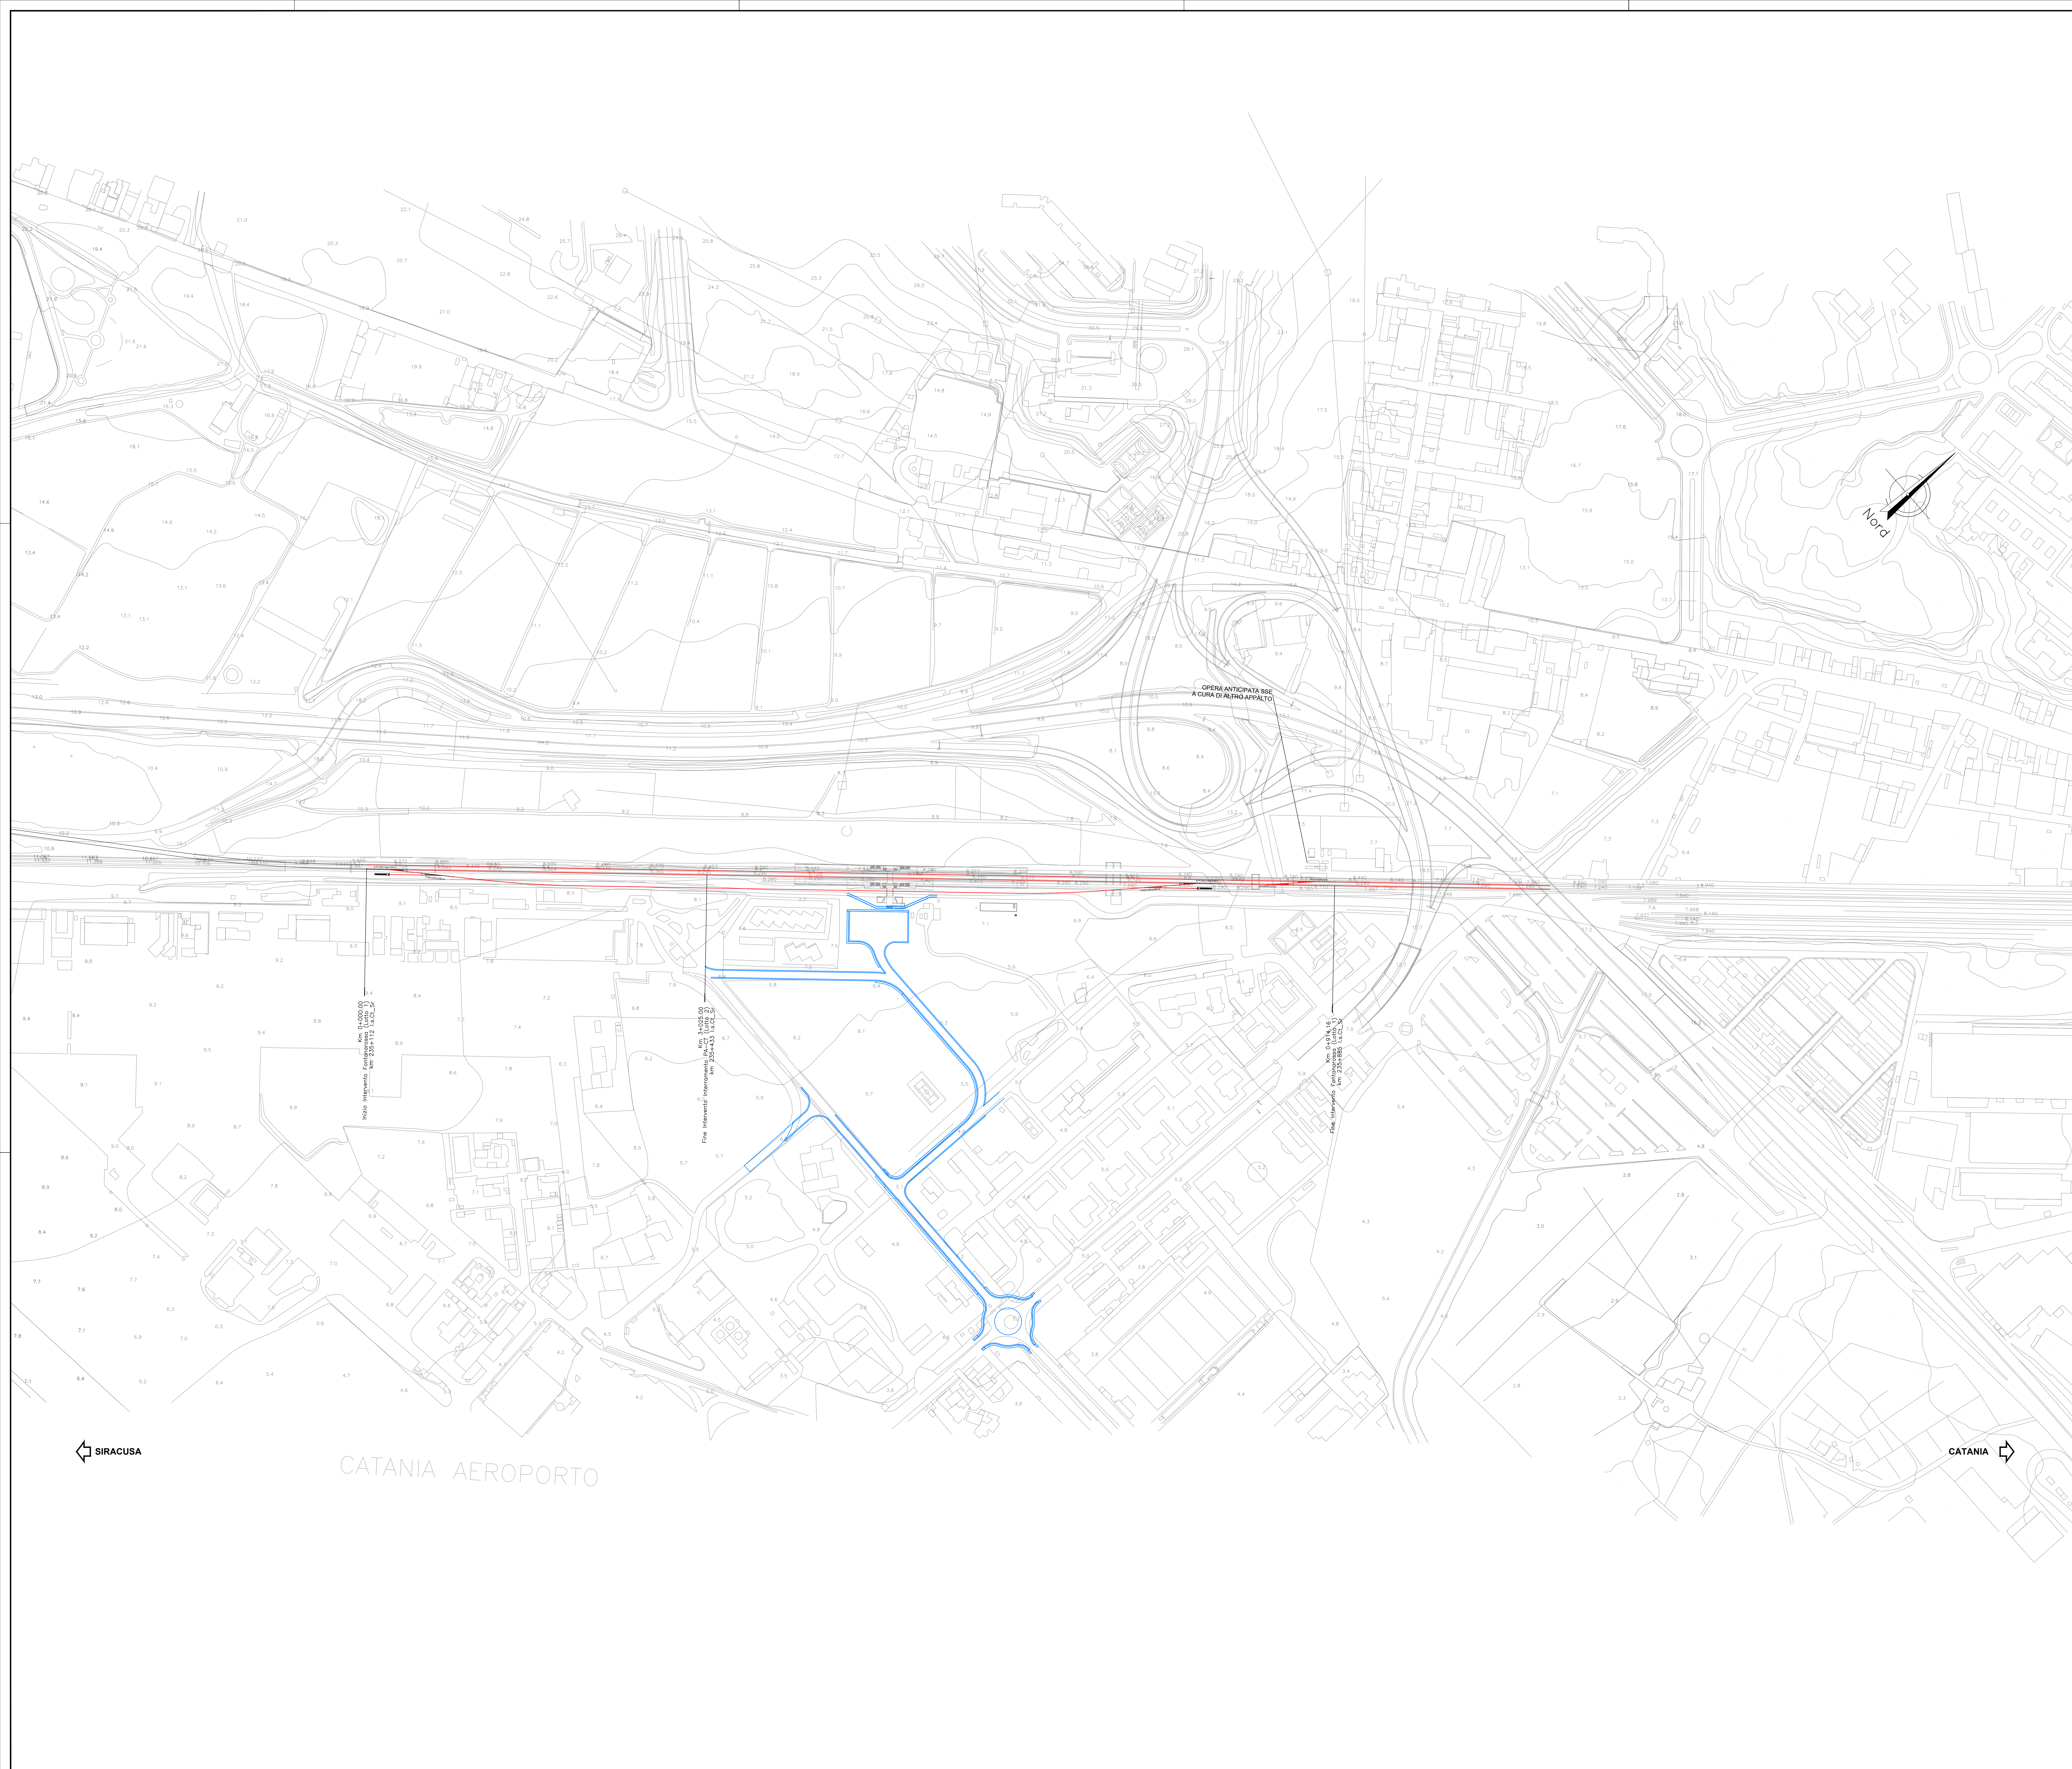

LEGENDA

- PE BICOCCA
- INTERPORTO
- ASSI DI PROGETTO
- FERMATA RFI (viabilità a cura SAC)

COMMITTENTE: 

PROGETTAZIONE: 

**DIRETTRICE FERROVIARIA MESSINA-CATANIA-PALERMO
NODO DI CATANIA**

S.O. COORDINAMENTO TERRITORIALE SUD

PROGETTO DEFINITIVO

**INTERRAMENTO LINEA PER IL PROLUNGAMENTO DELLA PISTA
DELL'AEROPORTO DI FONTANAROSSA E PER LA MESSA A STI DEL
TRATTO DI LINEA INTERESSATO.**

ELABORATI GENERALI (EST E OVEST) - INFRASTRUTTURE
Planimetria stato attuale - Tav. 3/5

SCALA: 1:2000

Rev.	Descrizione	Redatto	Data	Verificato	Data	Approvato	Data	Autorizzato Data
A	Emissione esecutiva	L. Neri	Gennaio 2020	Giuseppe L. Barone	Gennaio 2020	S. Vignoli	Gennaio 2020	D. Tosti
B	Emissione per GSE	L. Neri	Marzo 2020	Giuseppe L. Barone	Marzo 2020	S. Vignoli	Marzo 2020	

File: RS3H.0.0.D.78.P6.IF.00.0.2.003.C n. Elab.: 1