
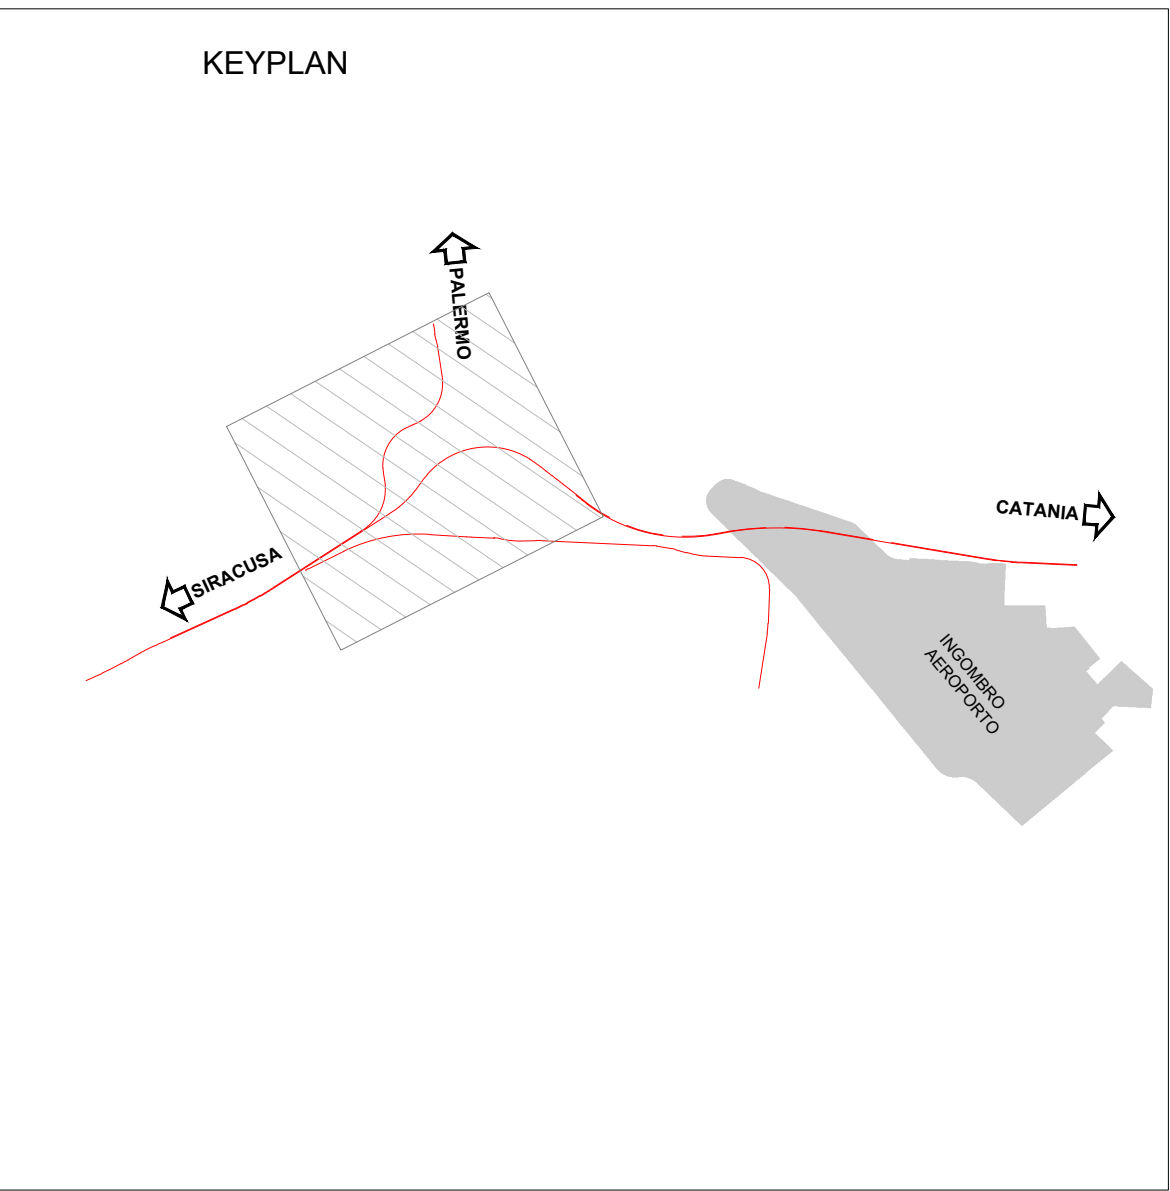


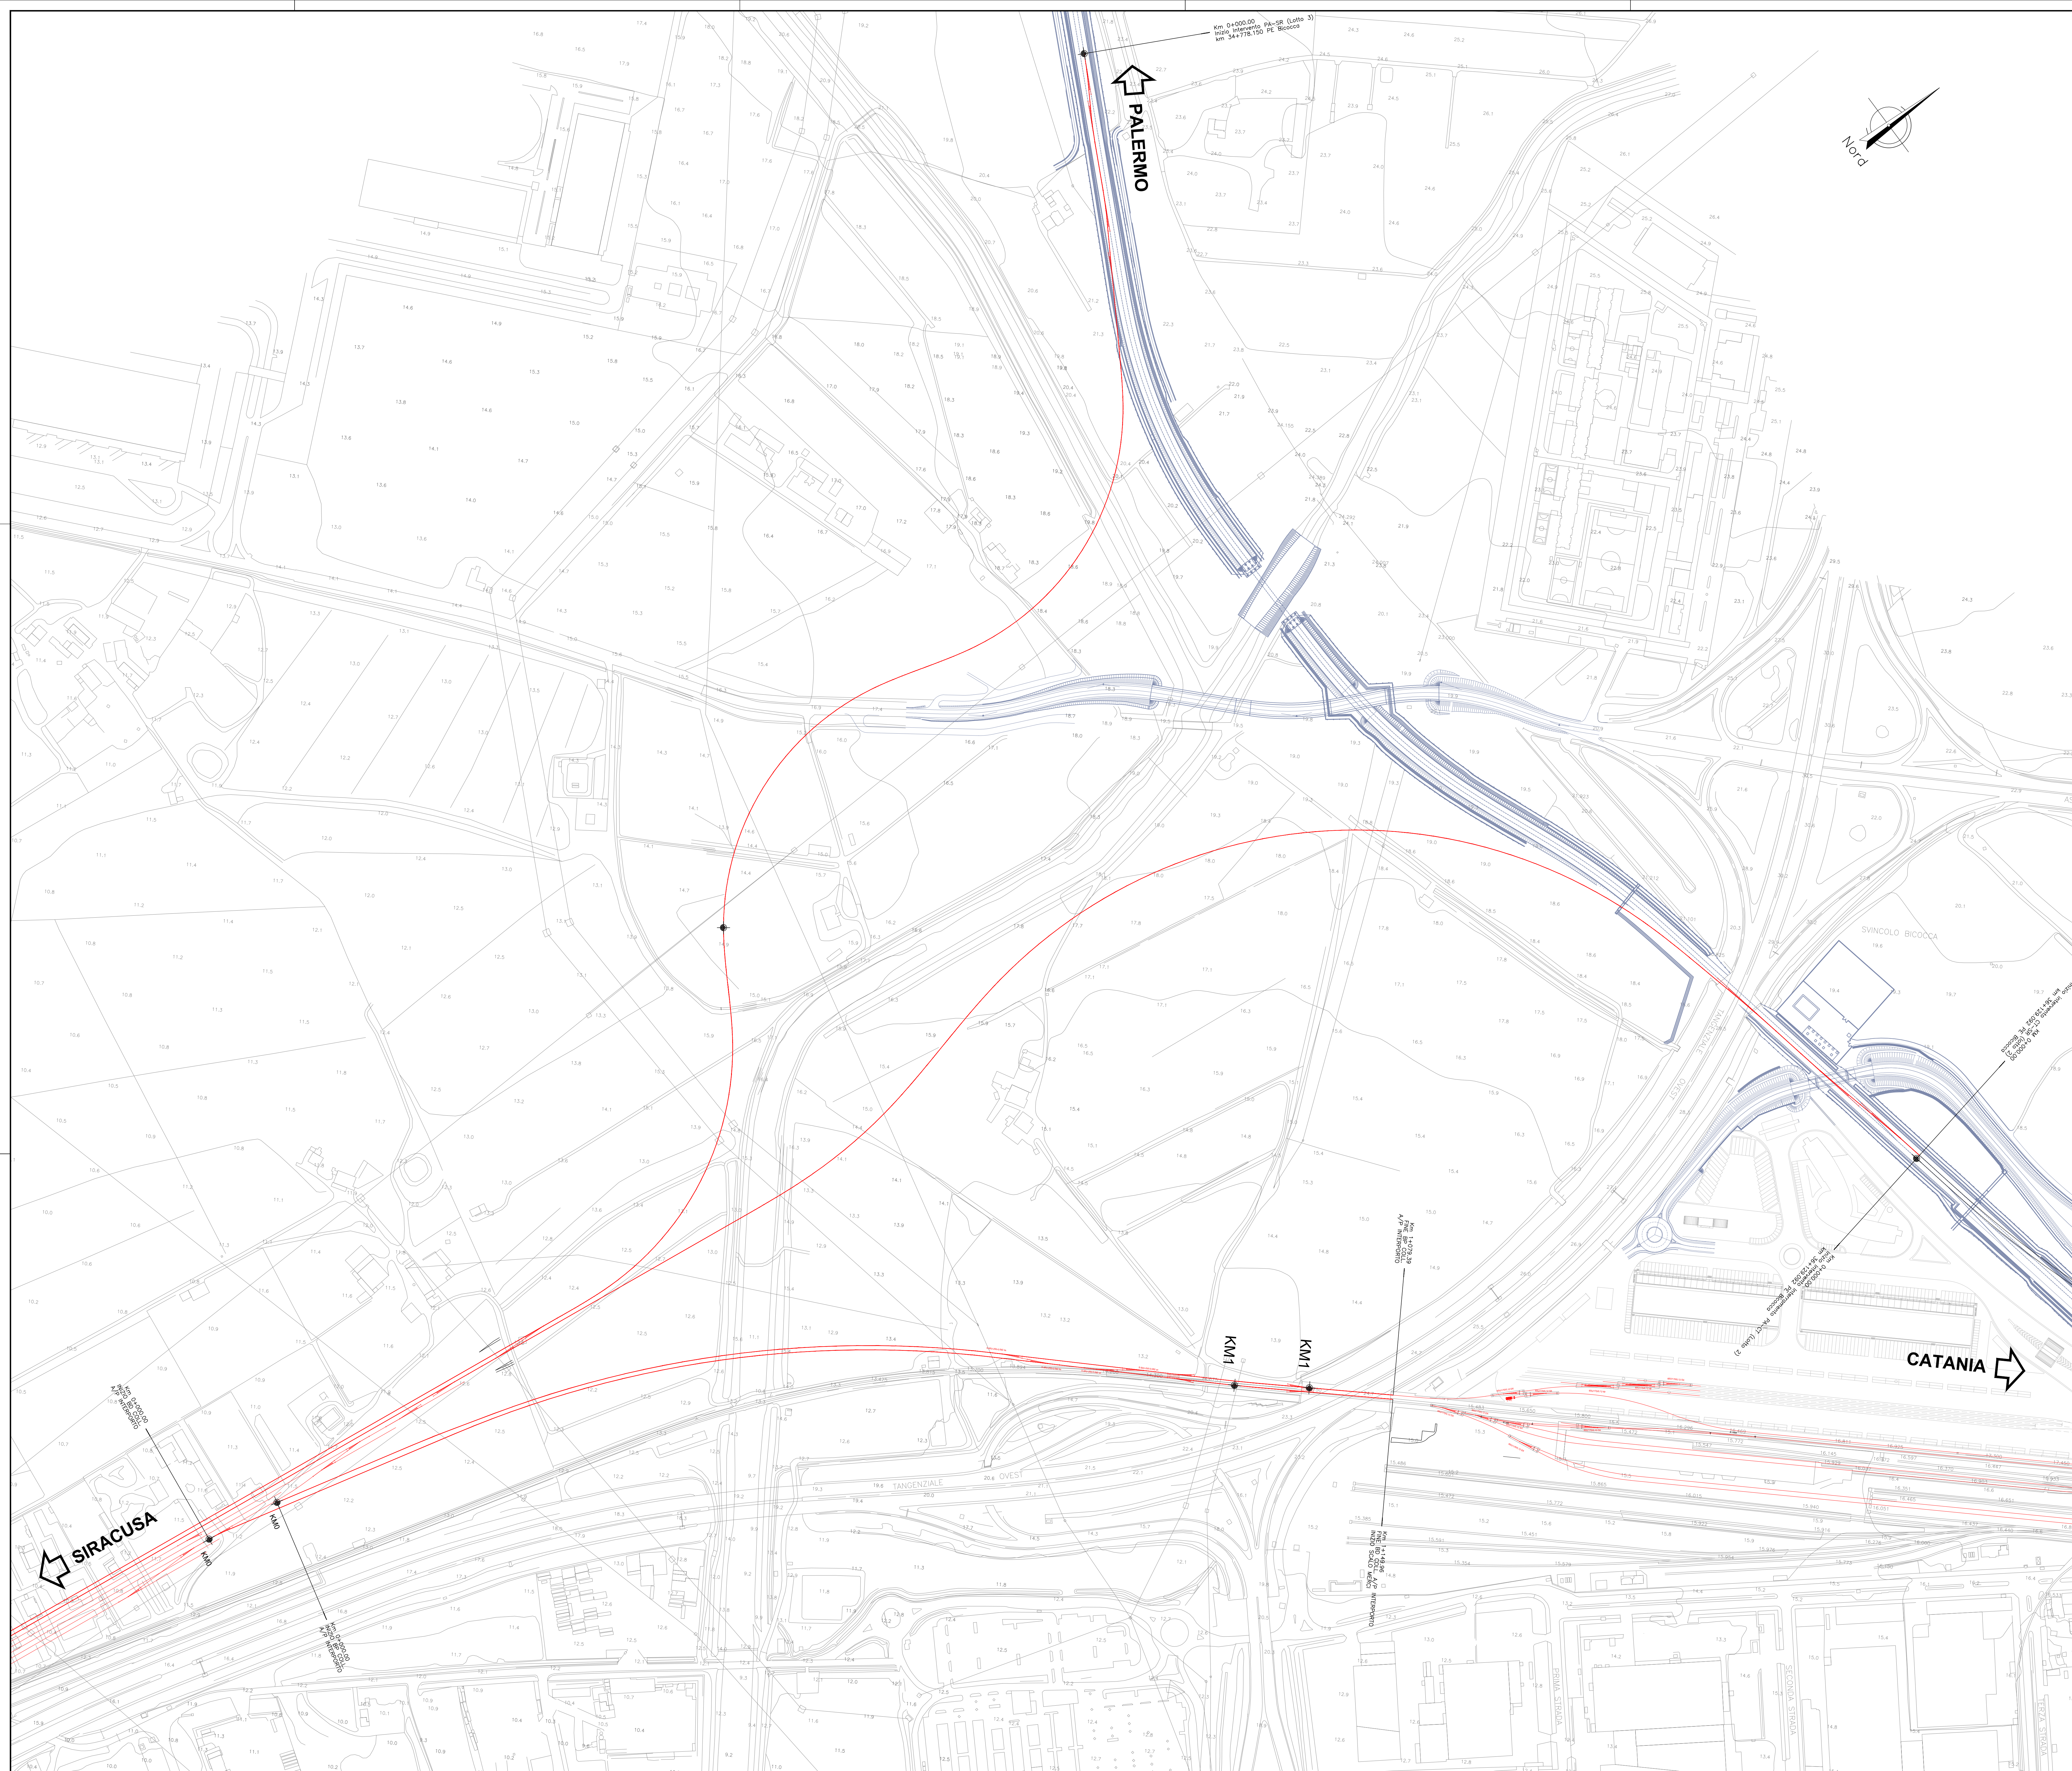

LEGENDA

- PE BICOCCA
- INTERPORTO
- ASSI DI PROGETTO
- FERMATA RFI (viabilità a cura SAC)

COMMITTENTE:
RFI
RETE FERROVIARIA ITALIANA
GRUPPO FERROVIE DELLO STATO ITALIANE

PROGETTAZIONE:
ITALFERR
GRUPPO FERROVIE DELLO STATO ITALIANE

DIRETTRICE FERROVIARIA MESSINA-CATANIA-PALERMO
NODO DI CATANIA

S.O. COORDINAMENTO TERRITORIALE SUD

PROGETTO DEFINITIVO

INTERRAMENTO LINEA PER IL PROLUNGAMENTO DELLA PISTA
DELL'AEROPORTO DI FONTANAROSSA E PER LA MESSA A STI DEL
TRATTO DI LINEA INTERESSATO.

ELABORATI GENERALI (EST E OVEST) - INFRASTRUTTURE
Planimetria stato attuale - Tav. 4/5

SCALA:
1:2000

COMMESSA LOTTO FASE ENTE TIPO DOC. OPERA/DISCIPLINA PROGR. REV.

RS3H 00 D 78 P6 IF0002 004 C

Rev.	Descrizione	Redatto	Data	Verificato	Data	Approvato	Data	Autorizzato Data
A	Emissione esecutiva	L.Neri	Gennaio 2020	S.Yanotti	Gennaio 2020	S.Yanotti	Gennaio 2020	17/01/2021
B	Emissione esecutiva	L.Neri	Marzo 2020	S.Yanotti	Marzo 2020	S.Yanotti	Marzo 2020	17/01/2021
B	Emissione per GIS	L.Neri	Luglio 2021	S.Yanotti	Luglio 2021	S.Yanotti	Luglio 2021	17/01/2021

File: RS3H.0.0.D.78.P6.IF.00.0.2.004.C n. Elab.: