
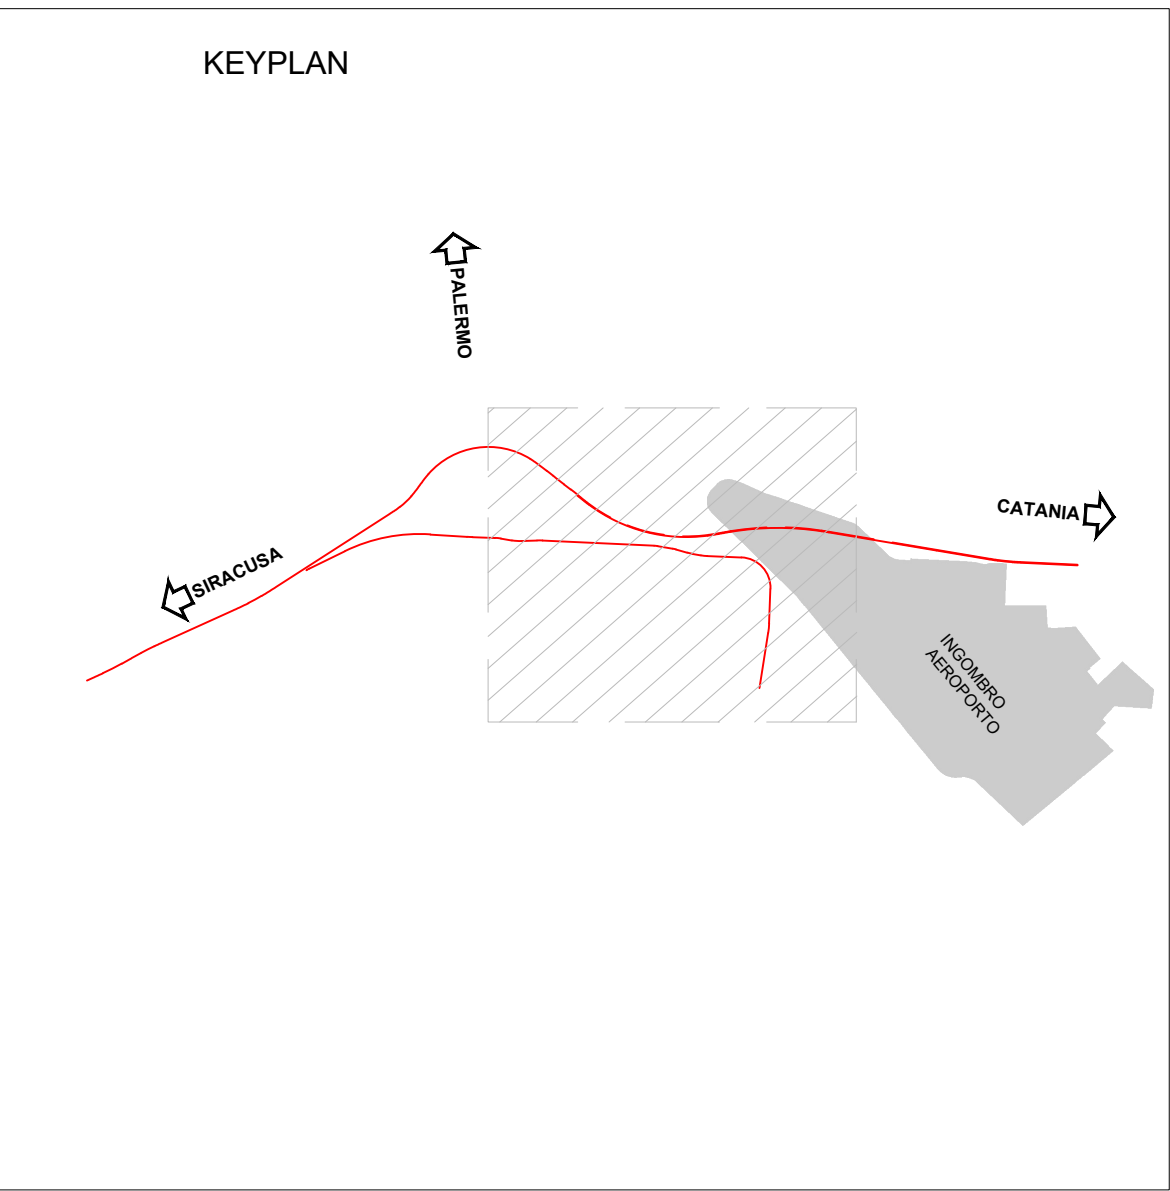


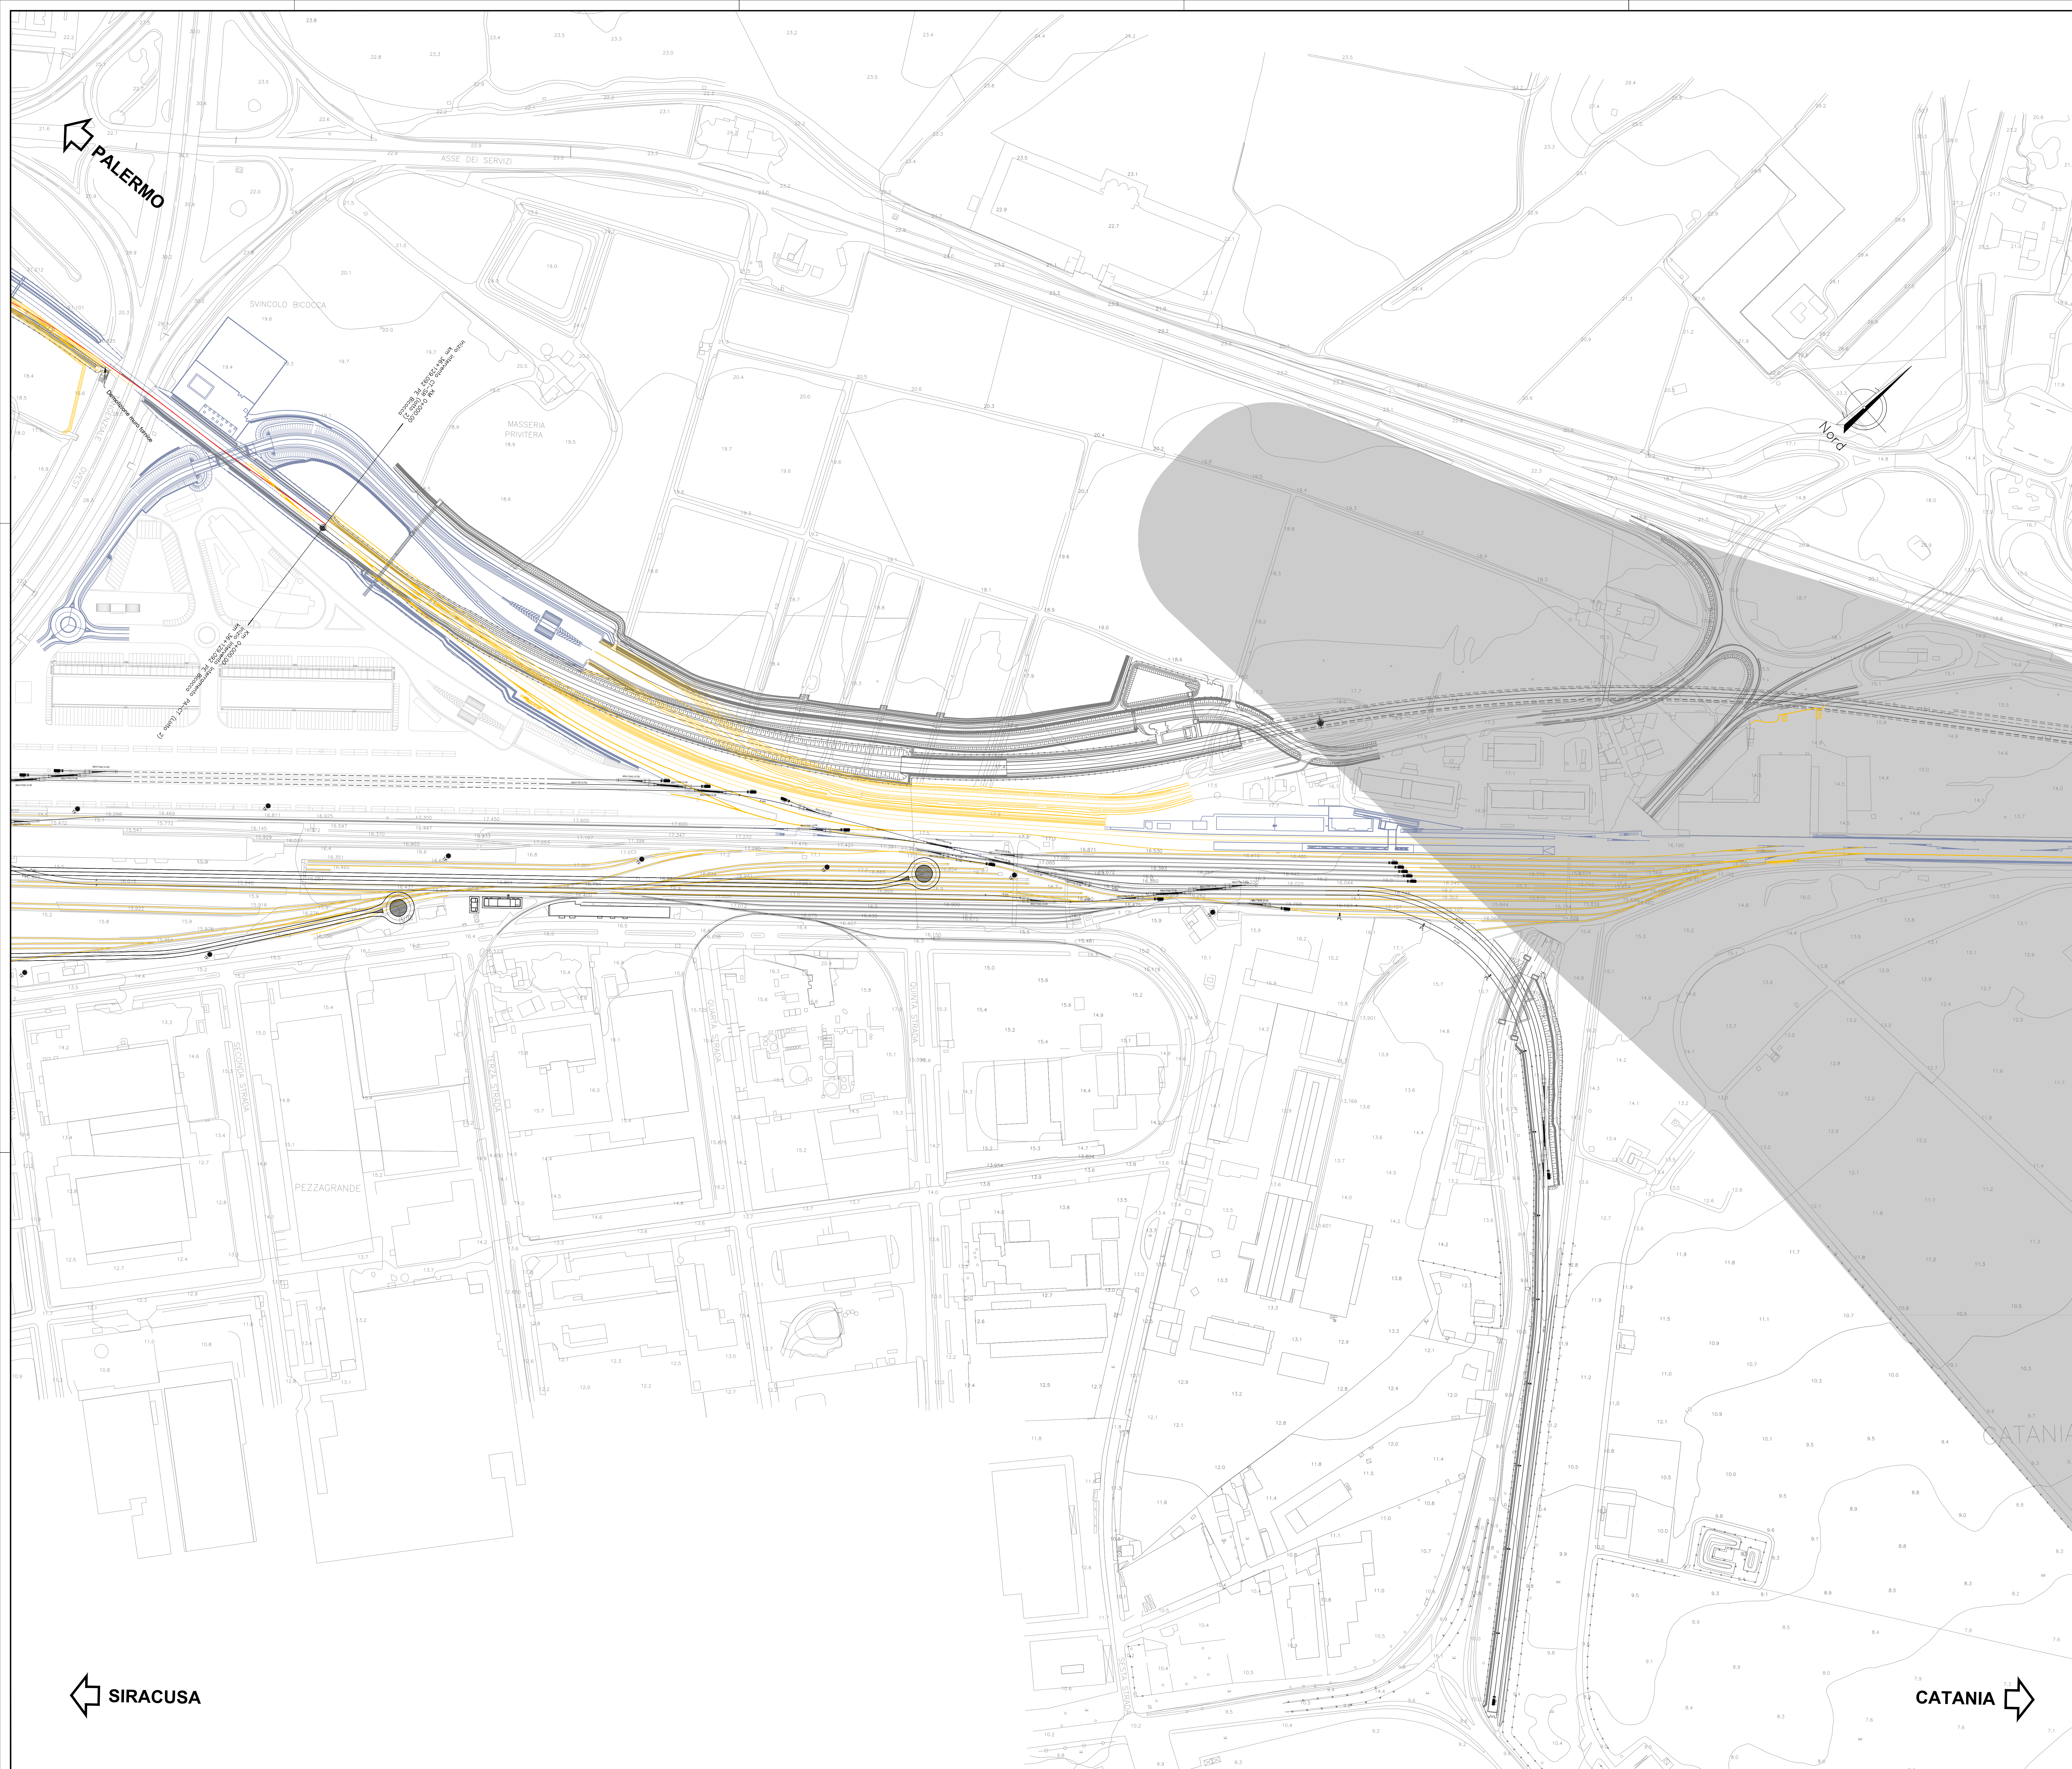

LEGENDA

- PE BICOCCA
- DEMOLIZIONI
- ASSI DI PROGETTO
- ASSI PE-BICOCCA
- CONFINE AEROPORTUALE

COMMITTENTE: 

PROGETTAZIONE: 

**DIRETTRICE FERROVIARIA MESSINA-CATANIA-PALERMO
NODO DI CATANIA**

S.O. COORDINAMENTO TERRITORIALE SUD

PROGETTO DEFINITIVO

**INTERRAMENTO LINEA PER IL PROLUNGAMENTO DELLA PISTA
DELL'AEROPORTO DI FONTANAROSSA E PER LA MESSA A STI DEL
TRATTO DI LINEA INTERESSATO.**

ELABORATI GENERALI (EST E OVEST) - INFRASTRUTTURE
Planimetria Demolizioni Macrofase 1 - Tav. 1/5

SCALA: 1:2000

Rev.	Descrizione	Redatto	Data	Verificato	Data	Approvato	Data	Autorizzato Data
A	Emissione esecutiva	L. Neri	Gennaio 2020	Giuseppe L. Di Lorenzo	Gennaio 2020	S. Vignoli	Gennaio 2020	D. Tosti
B	Emissione esecutiva	L. Neri	Marzo 2020	Giuseppe L. Di Lorenzo	Marzo 2020	S. Vignoli	Marzo 2020	Luigi 2021
C	Emissione per GSE	L. Neri	Luglio 2021	Giuseppe L. Di Lorenzo	Luglio 2021	S. Vignoli	Luglio 2021	

File: RS3H.0.0.D.78.P6.IF.00.0.0.001.C n. Elab.: 1