



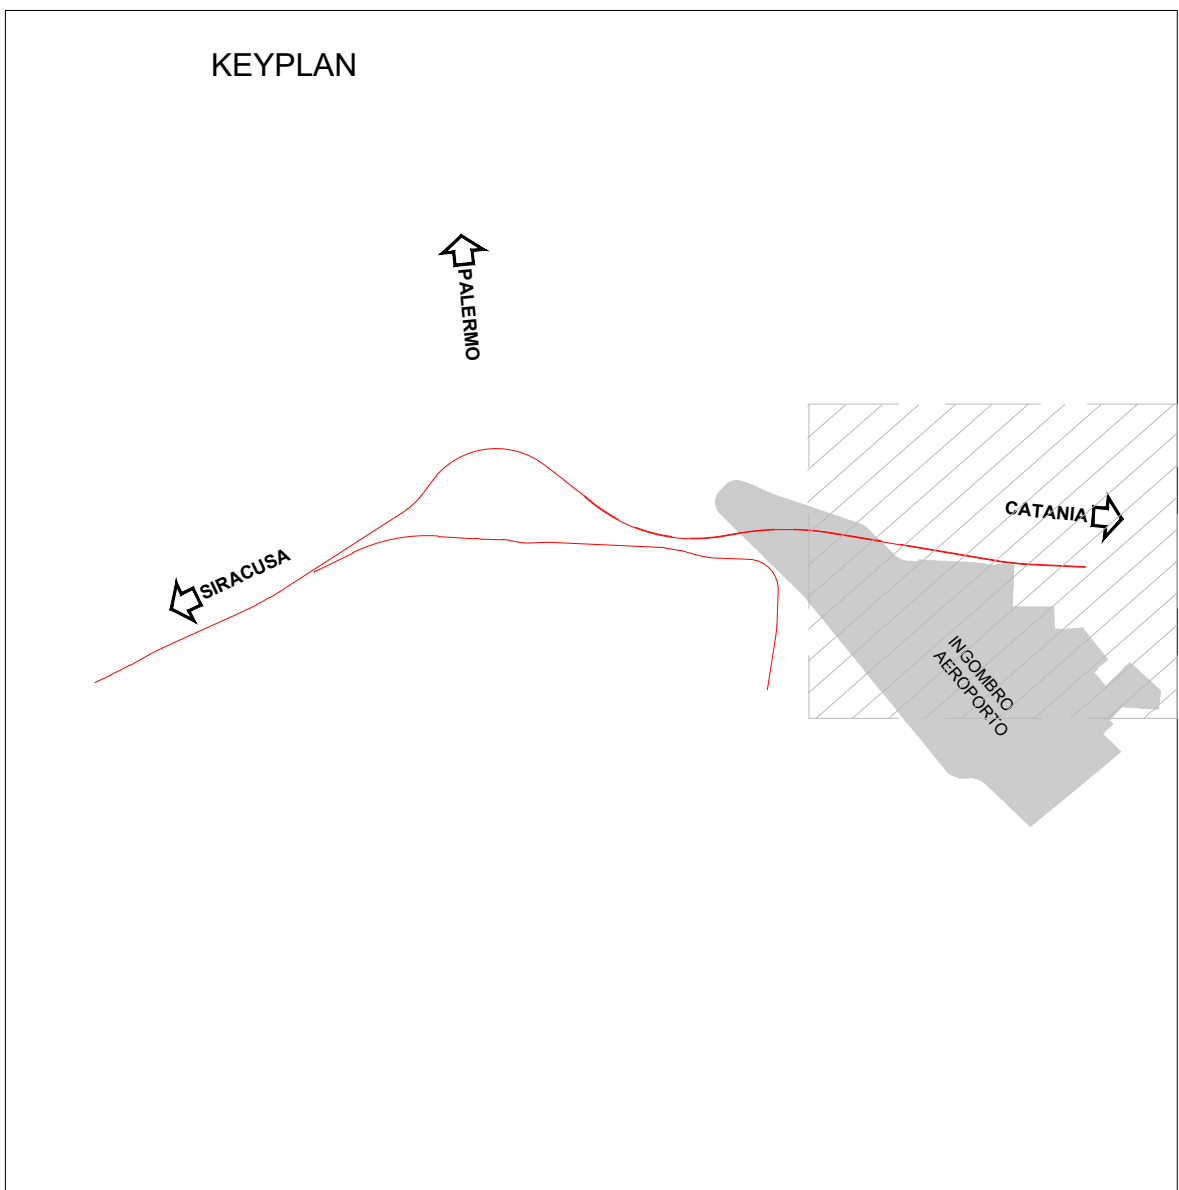

LEGENDA

- PE BICOCCA
- DEMOLIZIONI
- ASSI DI PROGETTO
- ASSI PE-BICOCCA
- CONFINO AEROPORTUALE

COMMITTENTE:

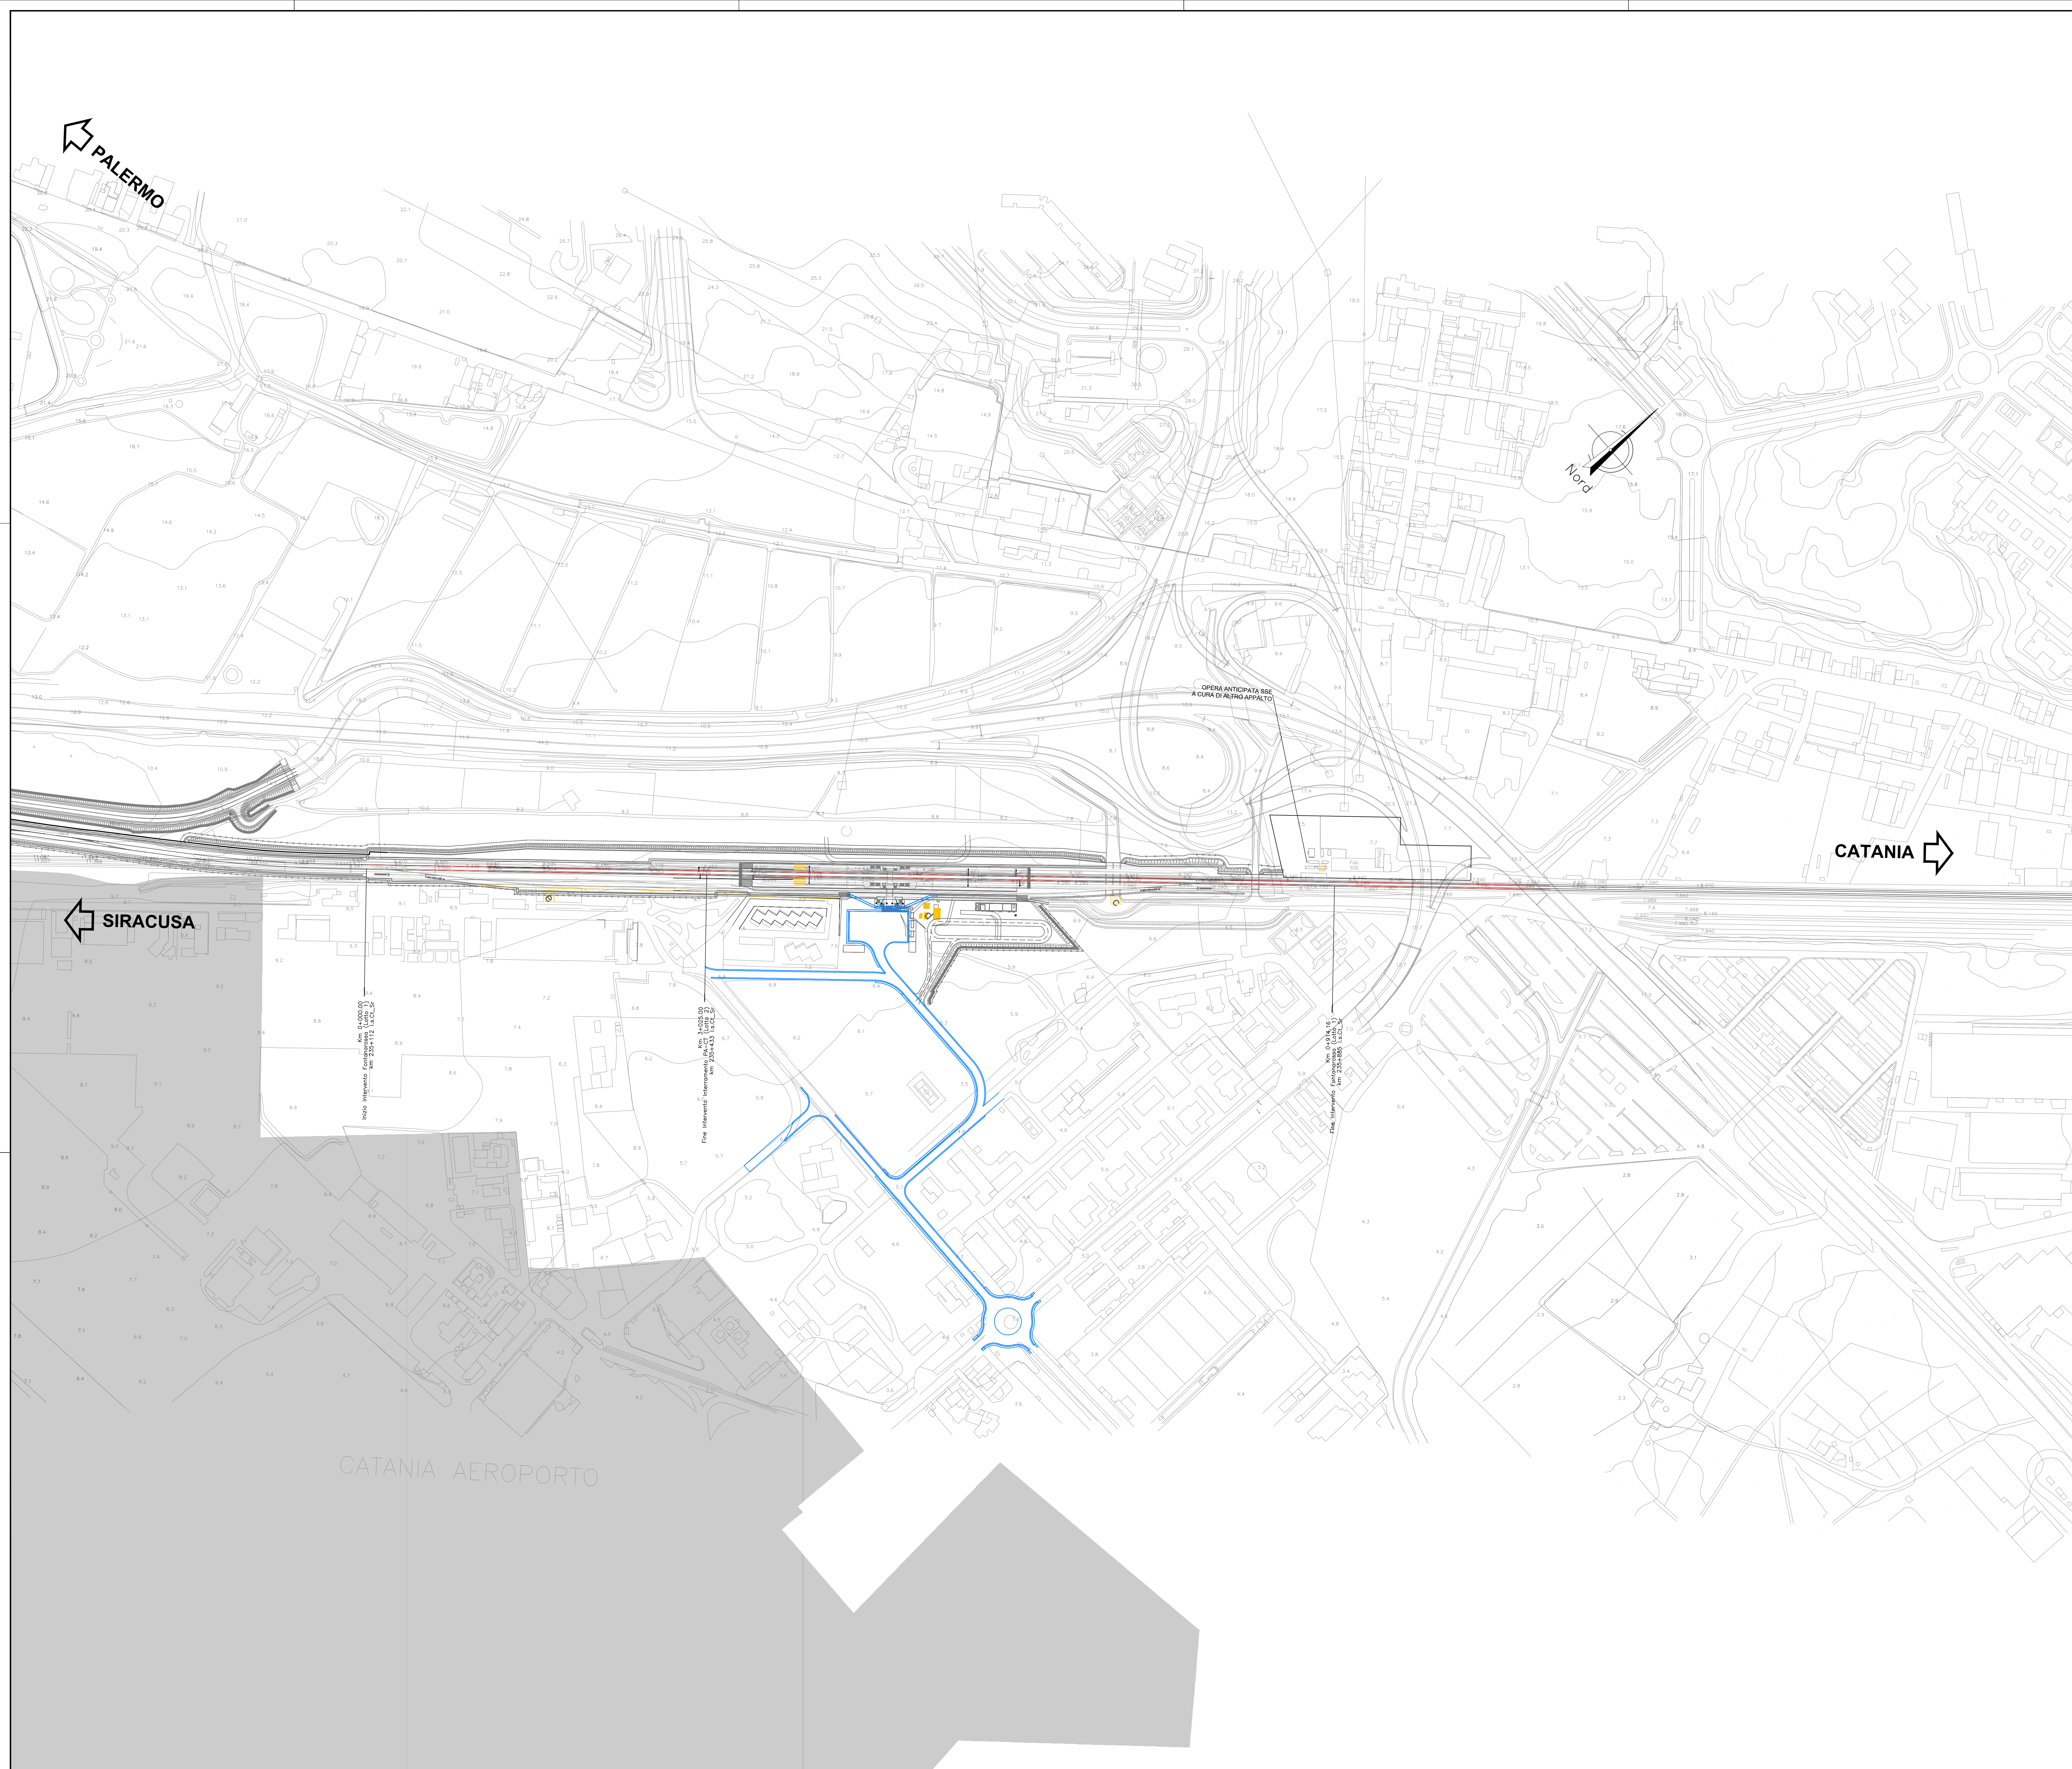

PROGETTAZIONE:



DIRETTRICE FERROVIARIA MESSINA-CATANIA-PALERMO
NODO DI CATANIA

S.O. COORDINAMENTO TERRITORIALE SUD

PROGETTO DEFINITIVO

INTERRAMENTO LINEA PER IL PROLUNGAMENTO DELLA PISTA
DELL'AEROPORTO DI FONTANAROSSA E PER LA MESSA A STI DEL
TRATTO DI LINEA INTERESSATO.

ELABORATI GENERALI (EST E OVEST) - INFRASTRUTTURE
Planimetria Demolizioni Macrofase 1 - Tav. 3/5

SCALA:
1:2000

COMMESSA LOTTO FASE ENTE TIPO DOC. OPERA/DISCIPLINA PROGR. REV.

RS3H 00 D 78 P6 IF0000 003 C

Rev.	Descrizione	Redatto	Data	Verificato	Data	Approvato	Data	Autorizzato Data
A	Emissione esecutiva	L. Neri	Gennaio 2020	Chiosso L. Esposito	Gennaio 2020	S. Vignoli	Gennaio 2020	01/01/2021
B	Emissione esecutiva	L. Neri	Marzo 2020	Chiosso L. Esposito	Marzo 2020	S. Vignoli	Marzo 2020	01/01/2021
C	Emissione per GIS	L. Neri	Luglio 2021	Chiosso L. Esposito	Luglio 2021	S. Vignoli	Luglio 2021	01/01/2021

File: RS3H.0.0.D.78.P6.IF.00.0.0.003.C

n. Elab.: