
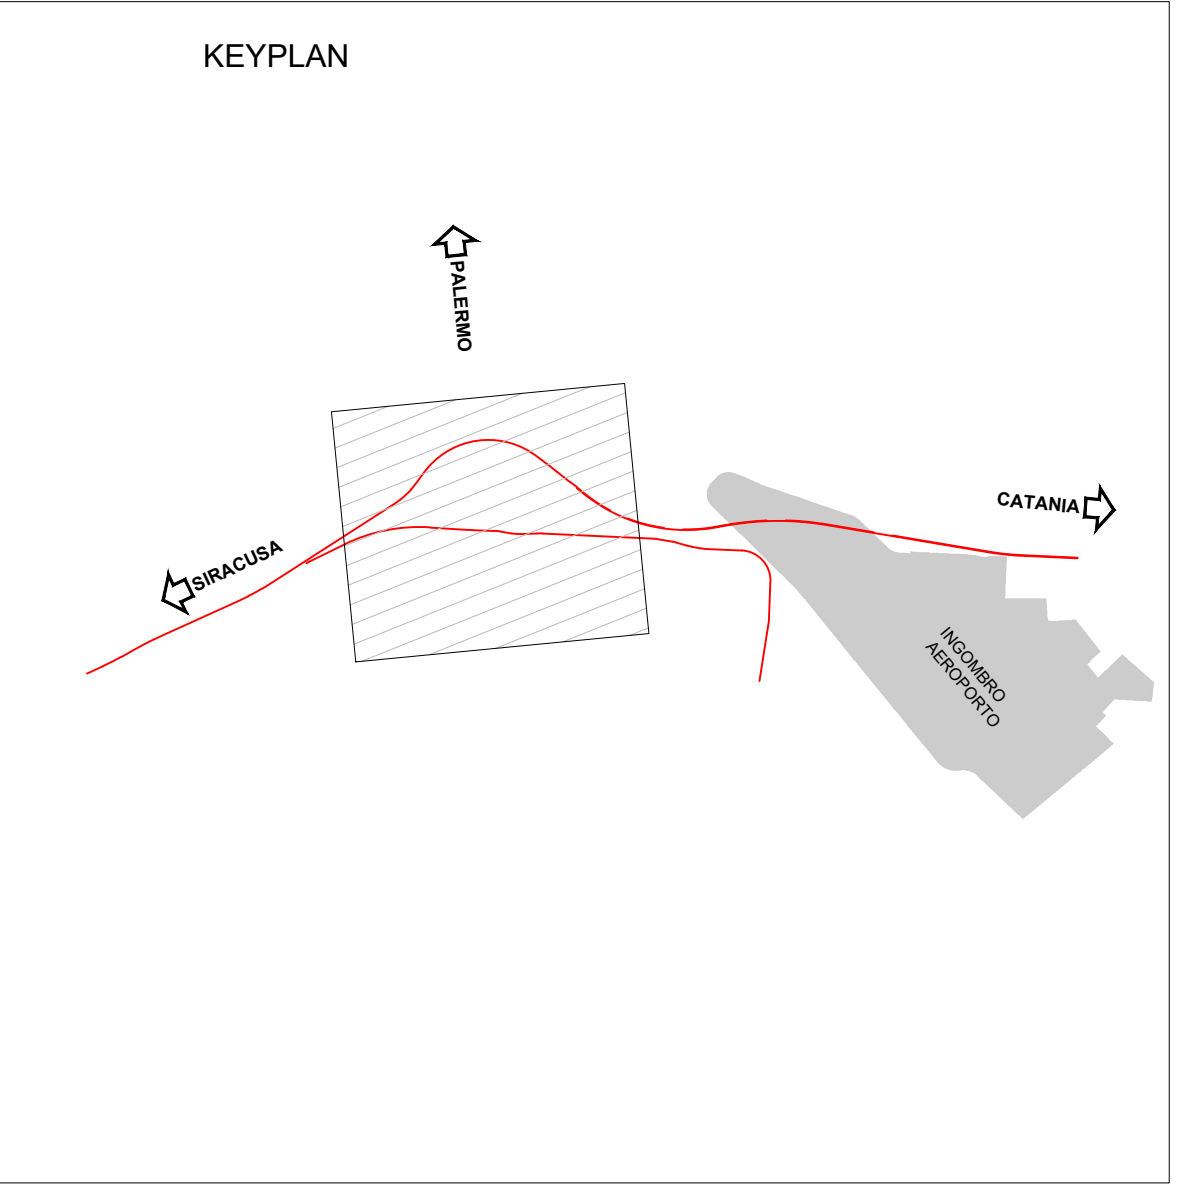


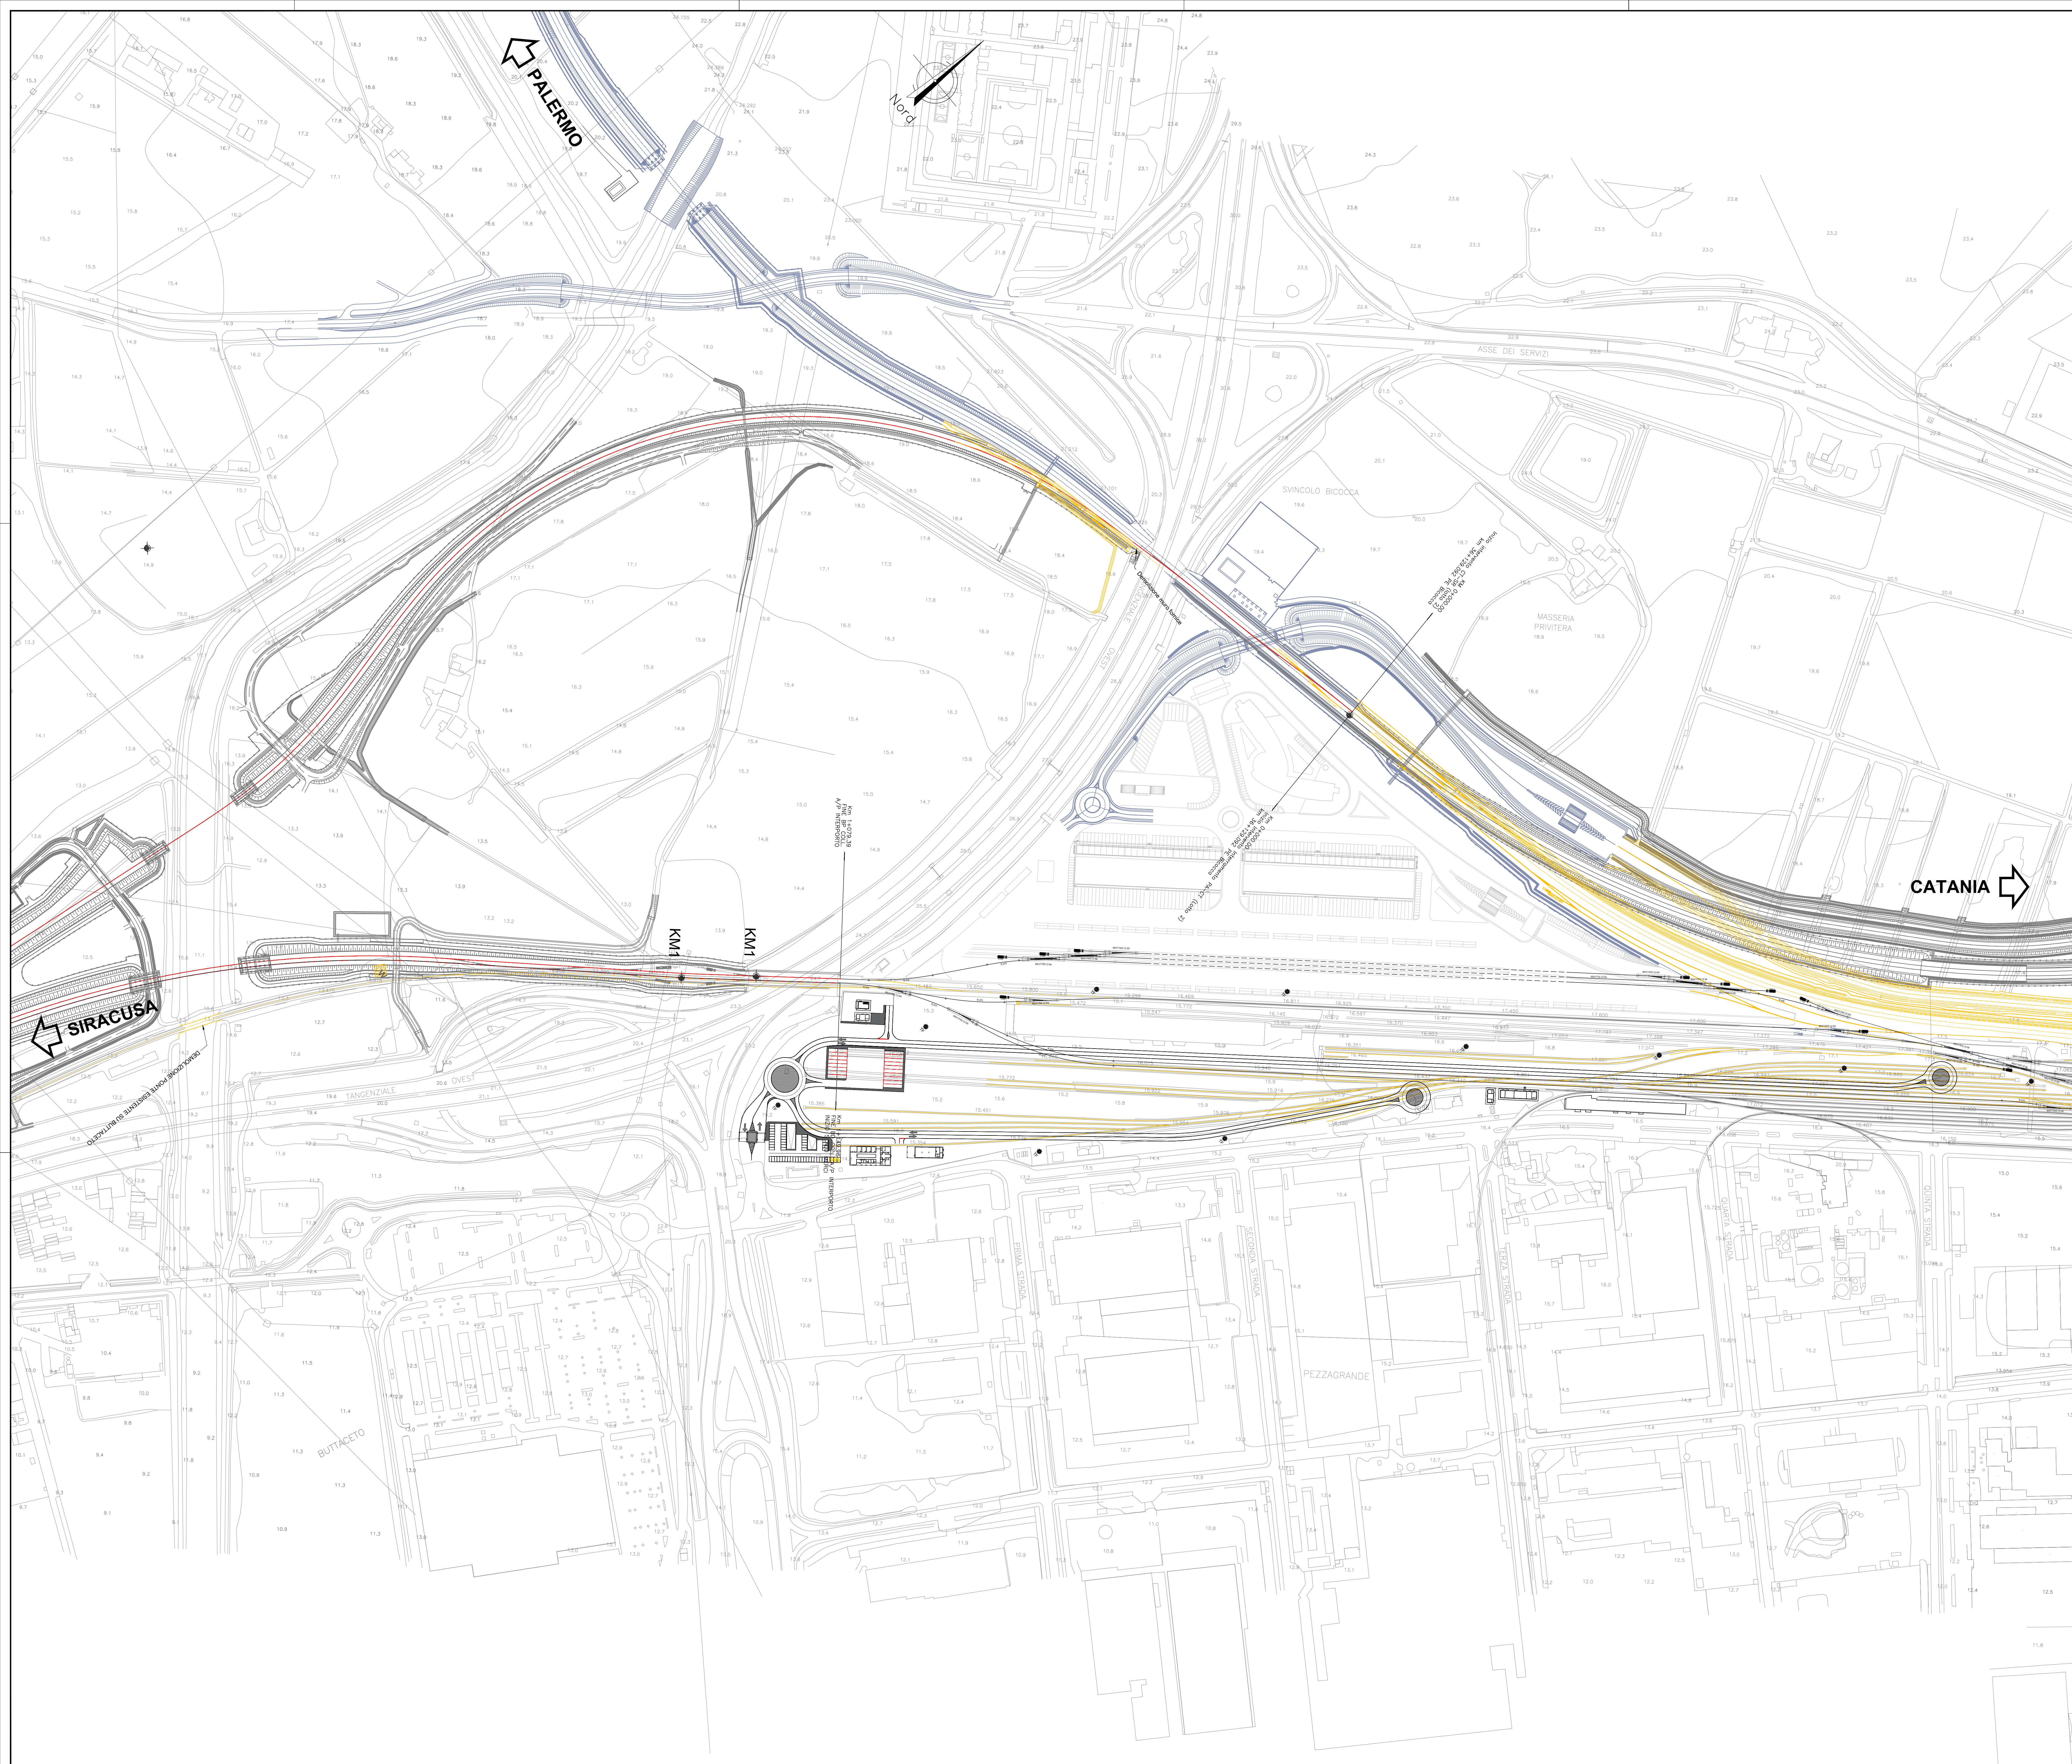

LEGENDA

- PE BICOCCA
- DEMOLIZIONI
- ASSI DI PROGETTO
- ASSI PE-BICOCCA
- CONFINO AEROPORTUALE

COMMITTENTE: 
PROGETTAZIONE: 

DIRETTRICE FERROVIARIA MESSINA-CATANIA-PALERMO
NODO DI CATANIA

S.O. COORDINAMENTO TERRITORIALE SUD

PROGETTO DEFINITIVO

INTERRAMENTO LINEA PER IL PROLONGAMENTO DELLA PISTA
DELL'AEROPORTO DI FONTANAROSSA E PER LA MESSA A STI DEL
TRATTO DI LINEA INTERESSATO.

ELABORATI GENERALI (EST E OVEST) - INFRASTRUTTURE
Planimetria Demolizioni Macrofase 1 - Tav. 4/5

SCALA:		1:2000						
COMMESSA	LOTTO	FASE	ENTE	TIPO DOC.	OPERA/DISCIPLINA	PROGR.	REV.	
RS3H	00	D	78	P6	IF0000	004	C	
Rev.	Descrizione	Redatto	Data	Verificato	Data	Approvato	Data	Autorizzato Data
A	Emissione esecutiva	L. Neri	Gennaio 2020	Giuseppe L. D'Amico	Gennaio 2020	S. Vignoli	Gennaio 2020	D. Turchi
B	Emissione esecutiva	L. Neri	Marzo 2020	Giuseppe L. D'Amico	Marzo 2020	S. Vignoli	Marzo 2020	
C	Emissione per GSE	L. Neri	Luglio 2021	Giuseppe L. D'Amico	Luglio 2021	S. Vignoli	Luglio 2021	