
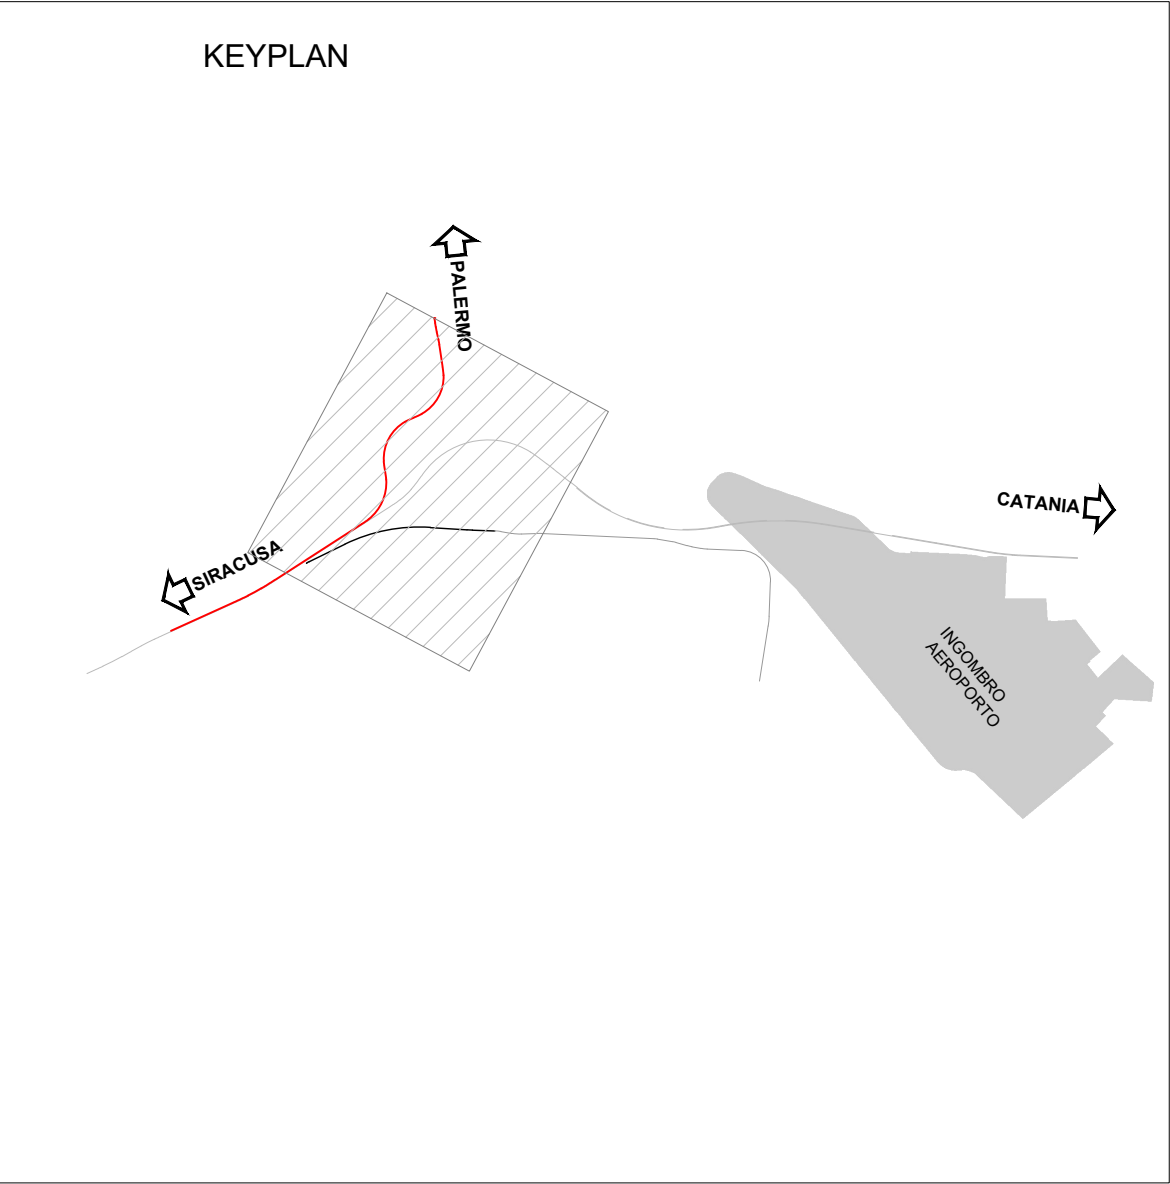


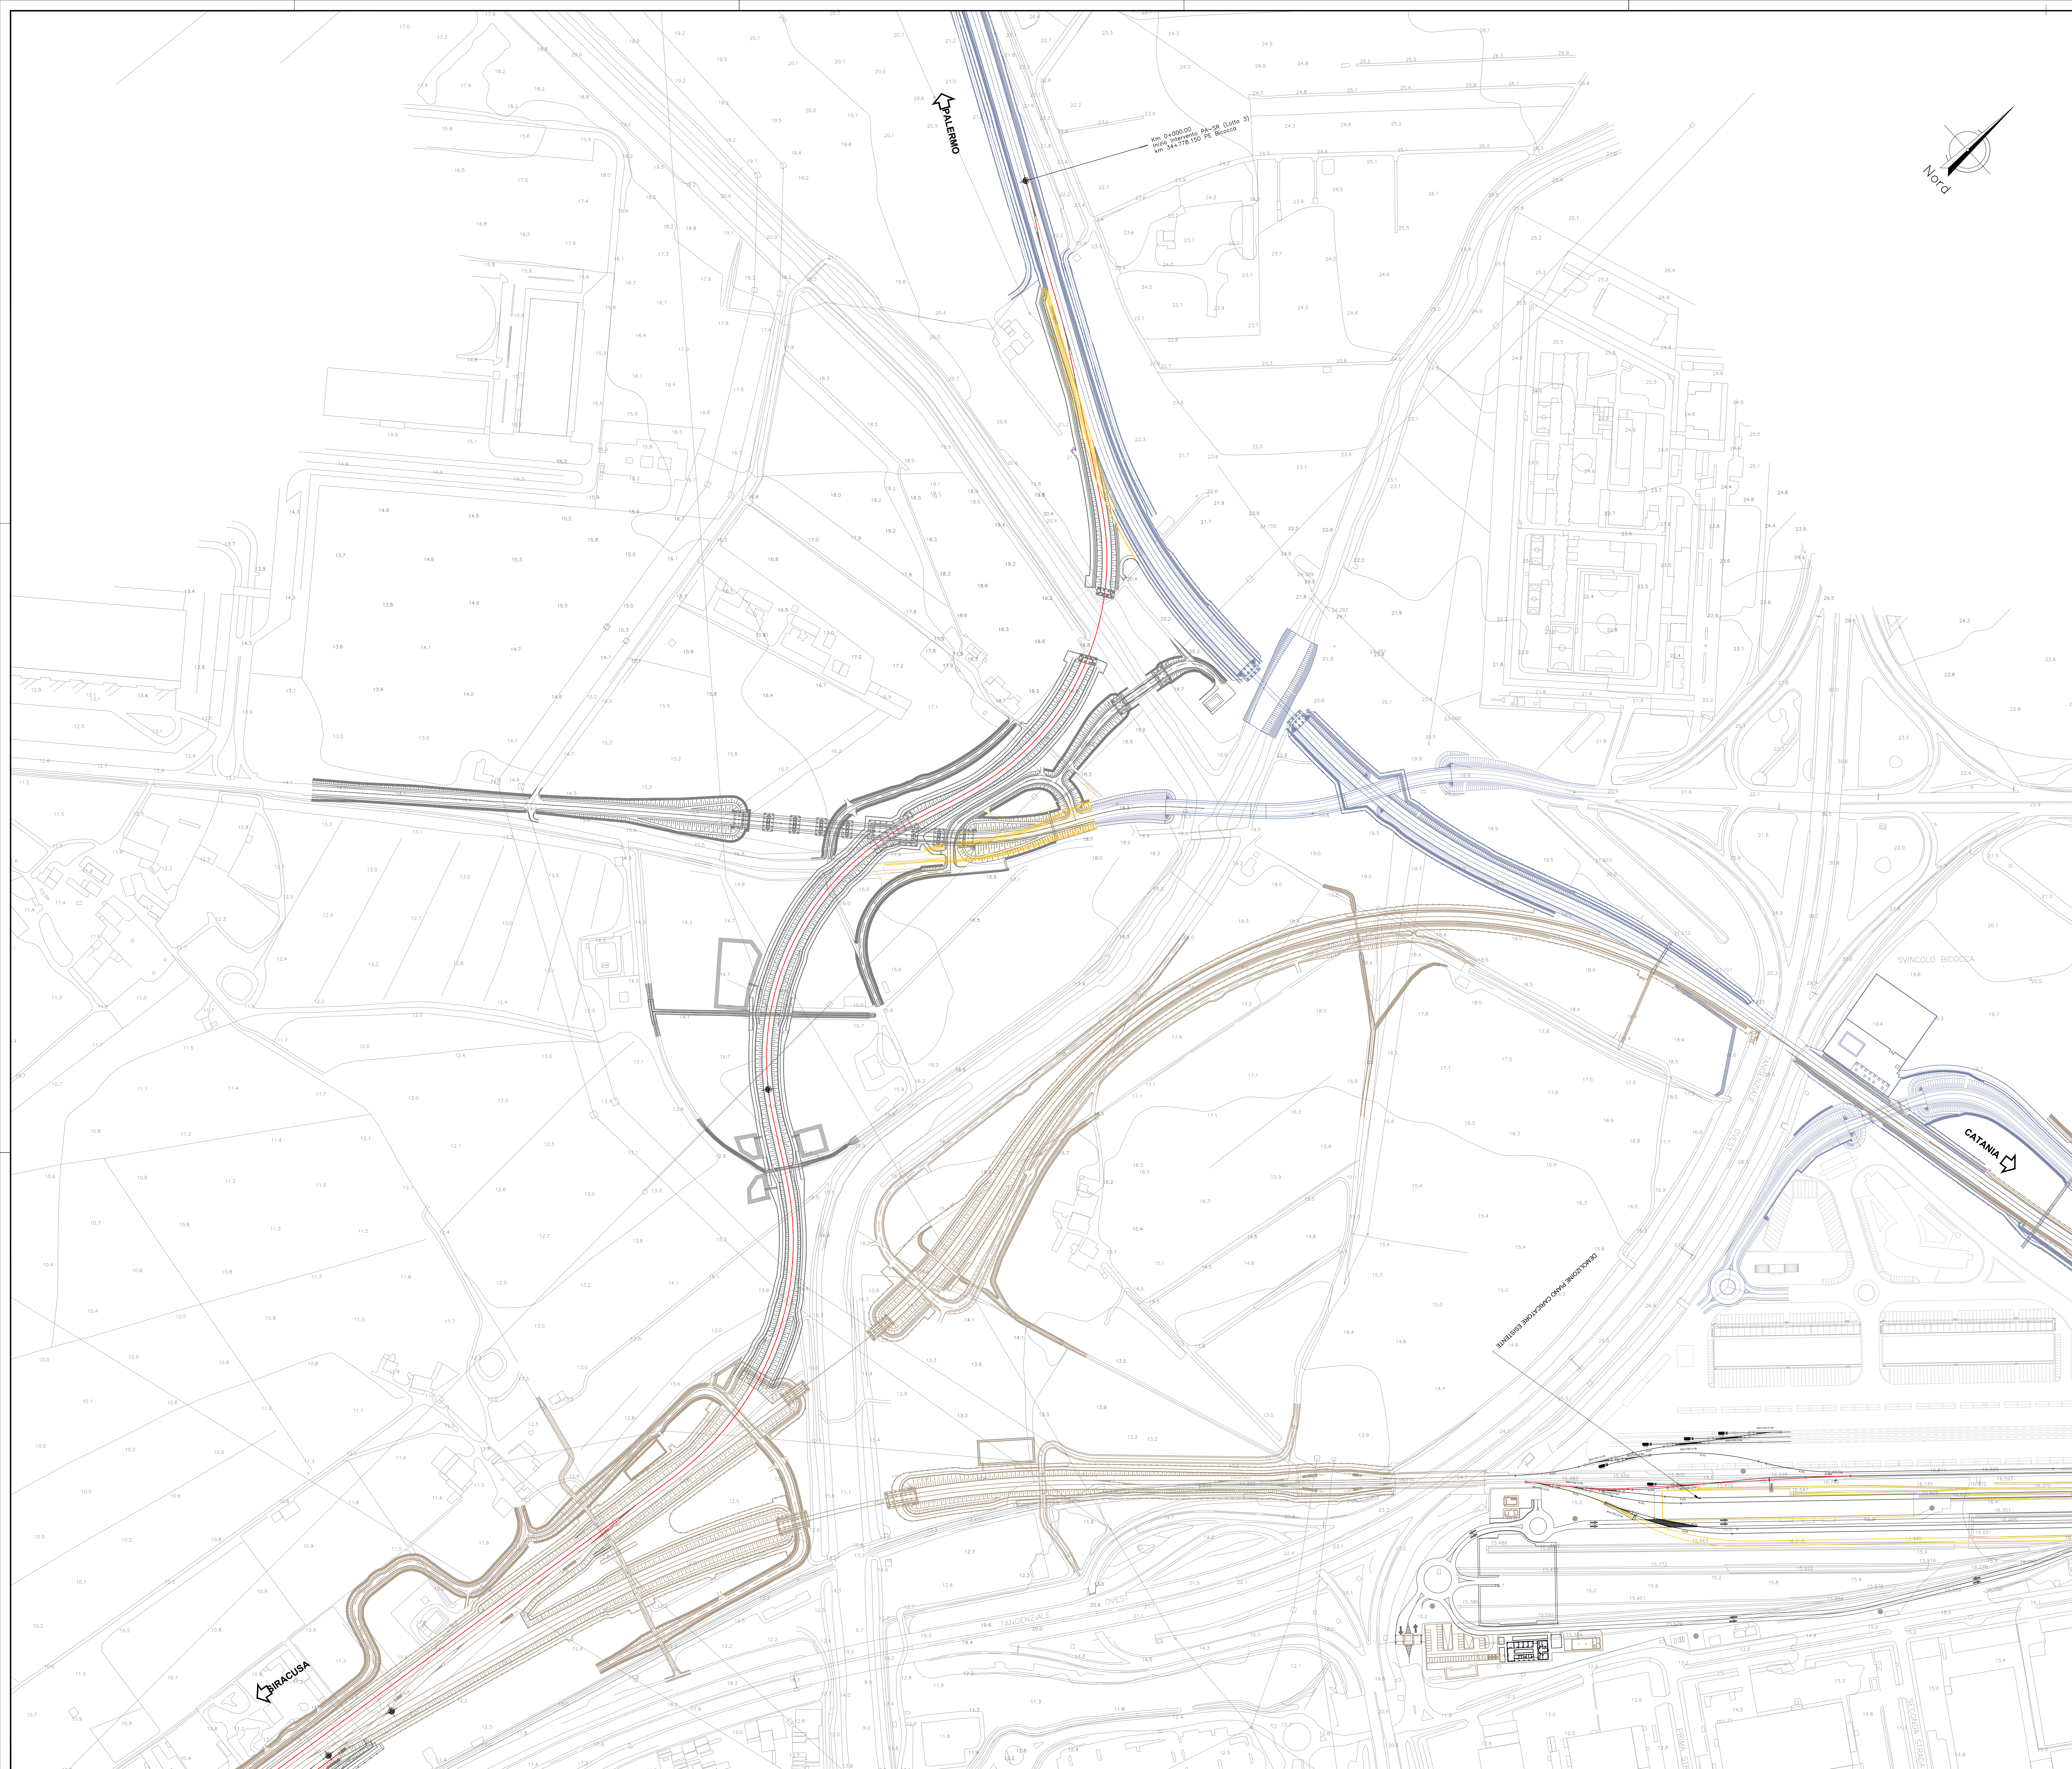

LEGENDA

- PE BICOCCA
- DEMOLIZIONI
- ASSI DI PROGETTO
- FUTURO PROLUNGAMENTO AEROPORTO
- INTERPORTO
- FERMATA FONTANAROSSA A CURA RFI
- MACROFASE 1

COMMITTENTE: 

PROGETTAZIONE: 

DIRETTRICE FERROVIARIA MESSINA-CATANIA-PALERMO
NODO DI CATANIA

S.O. COORDINAMENTO TERRITORIALE SUD

PROGETTO DEFINITIVO

INTERRAMENTO LINEA PER IL PROLUNGAMENTO DELLA PISTA
DELL'AEROPORTO DI FONTANAROSSA E PER LA MESSA A STI DEL
TRATTO DI LINEA INTERESSATO.

ELABORATI GENERALI (EST E OVEST) - INFRASTRUTTURE
Planimetria Demolizioni Macrofase 2 - Tav. 1/3

SCALA: 1:2000

Rev.	Descrizione	Redatto	Data	Verificato	Data	Approvato	Data	Autorizzato	Data
A	Emissione esecutiva	L. Neri	Gen 2020	Chiodini & Sorrentino	Gen 2020	S. Vignoli	Gen 2020	D. Tosti	Lug 2021
B	Emissione esecutiva	L. Neri	Mar 2020	Chiodini & Sorrentino	Mar 2020	S. Vignoli	Mar 2020		
C	Emissione per GSE	L. Neri	Lug 2021	Chiodini & Sorrentino	Lug 2021	S. Vignoli	Lug 2021		

File: RS3H.0.0.D.78.P6.IF.00.0.0.006.C n. Elab.: _____