
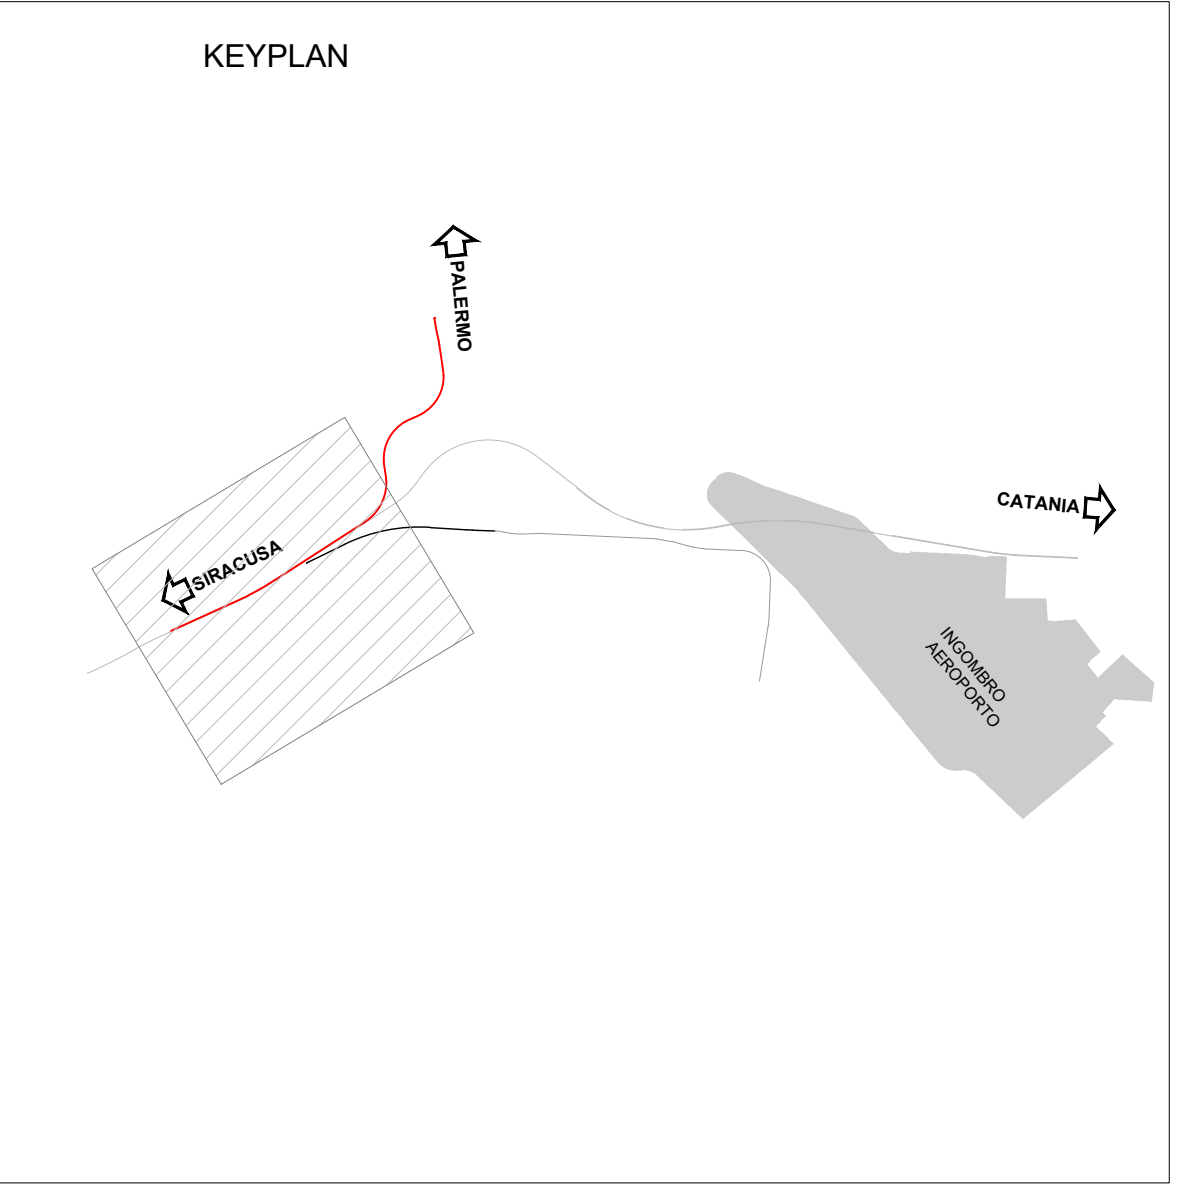


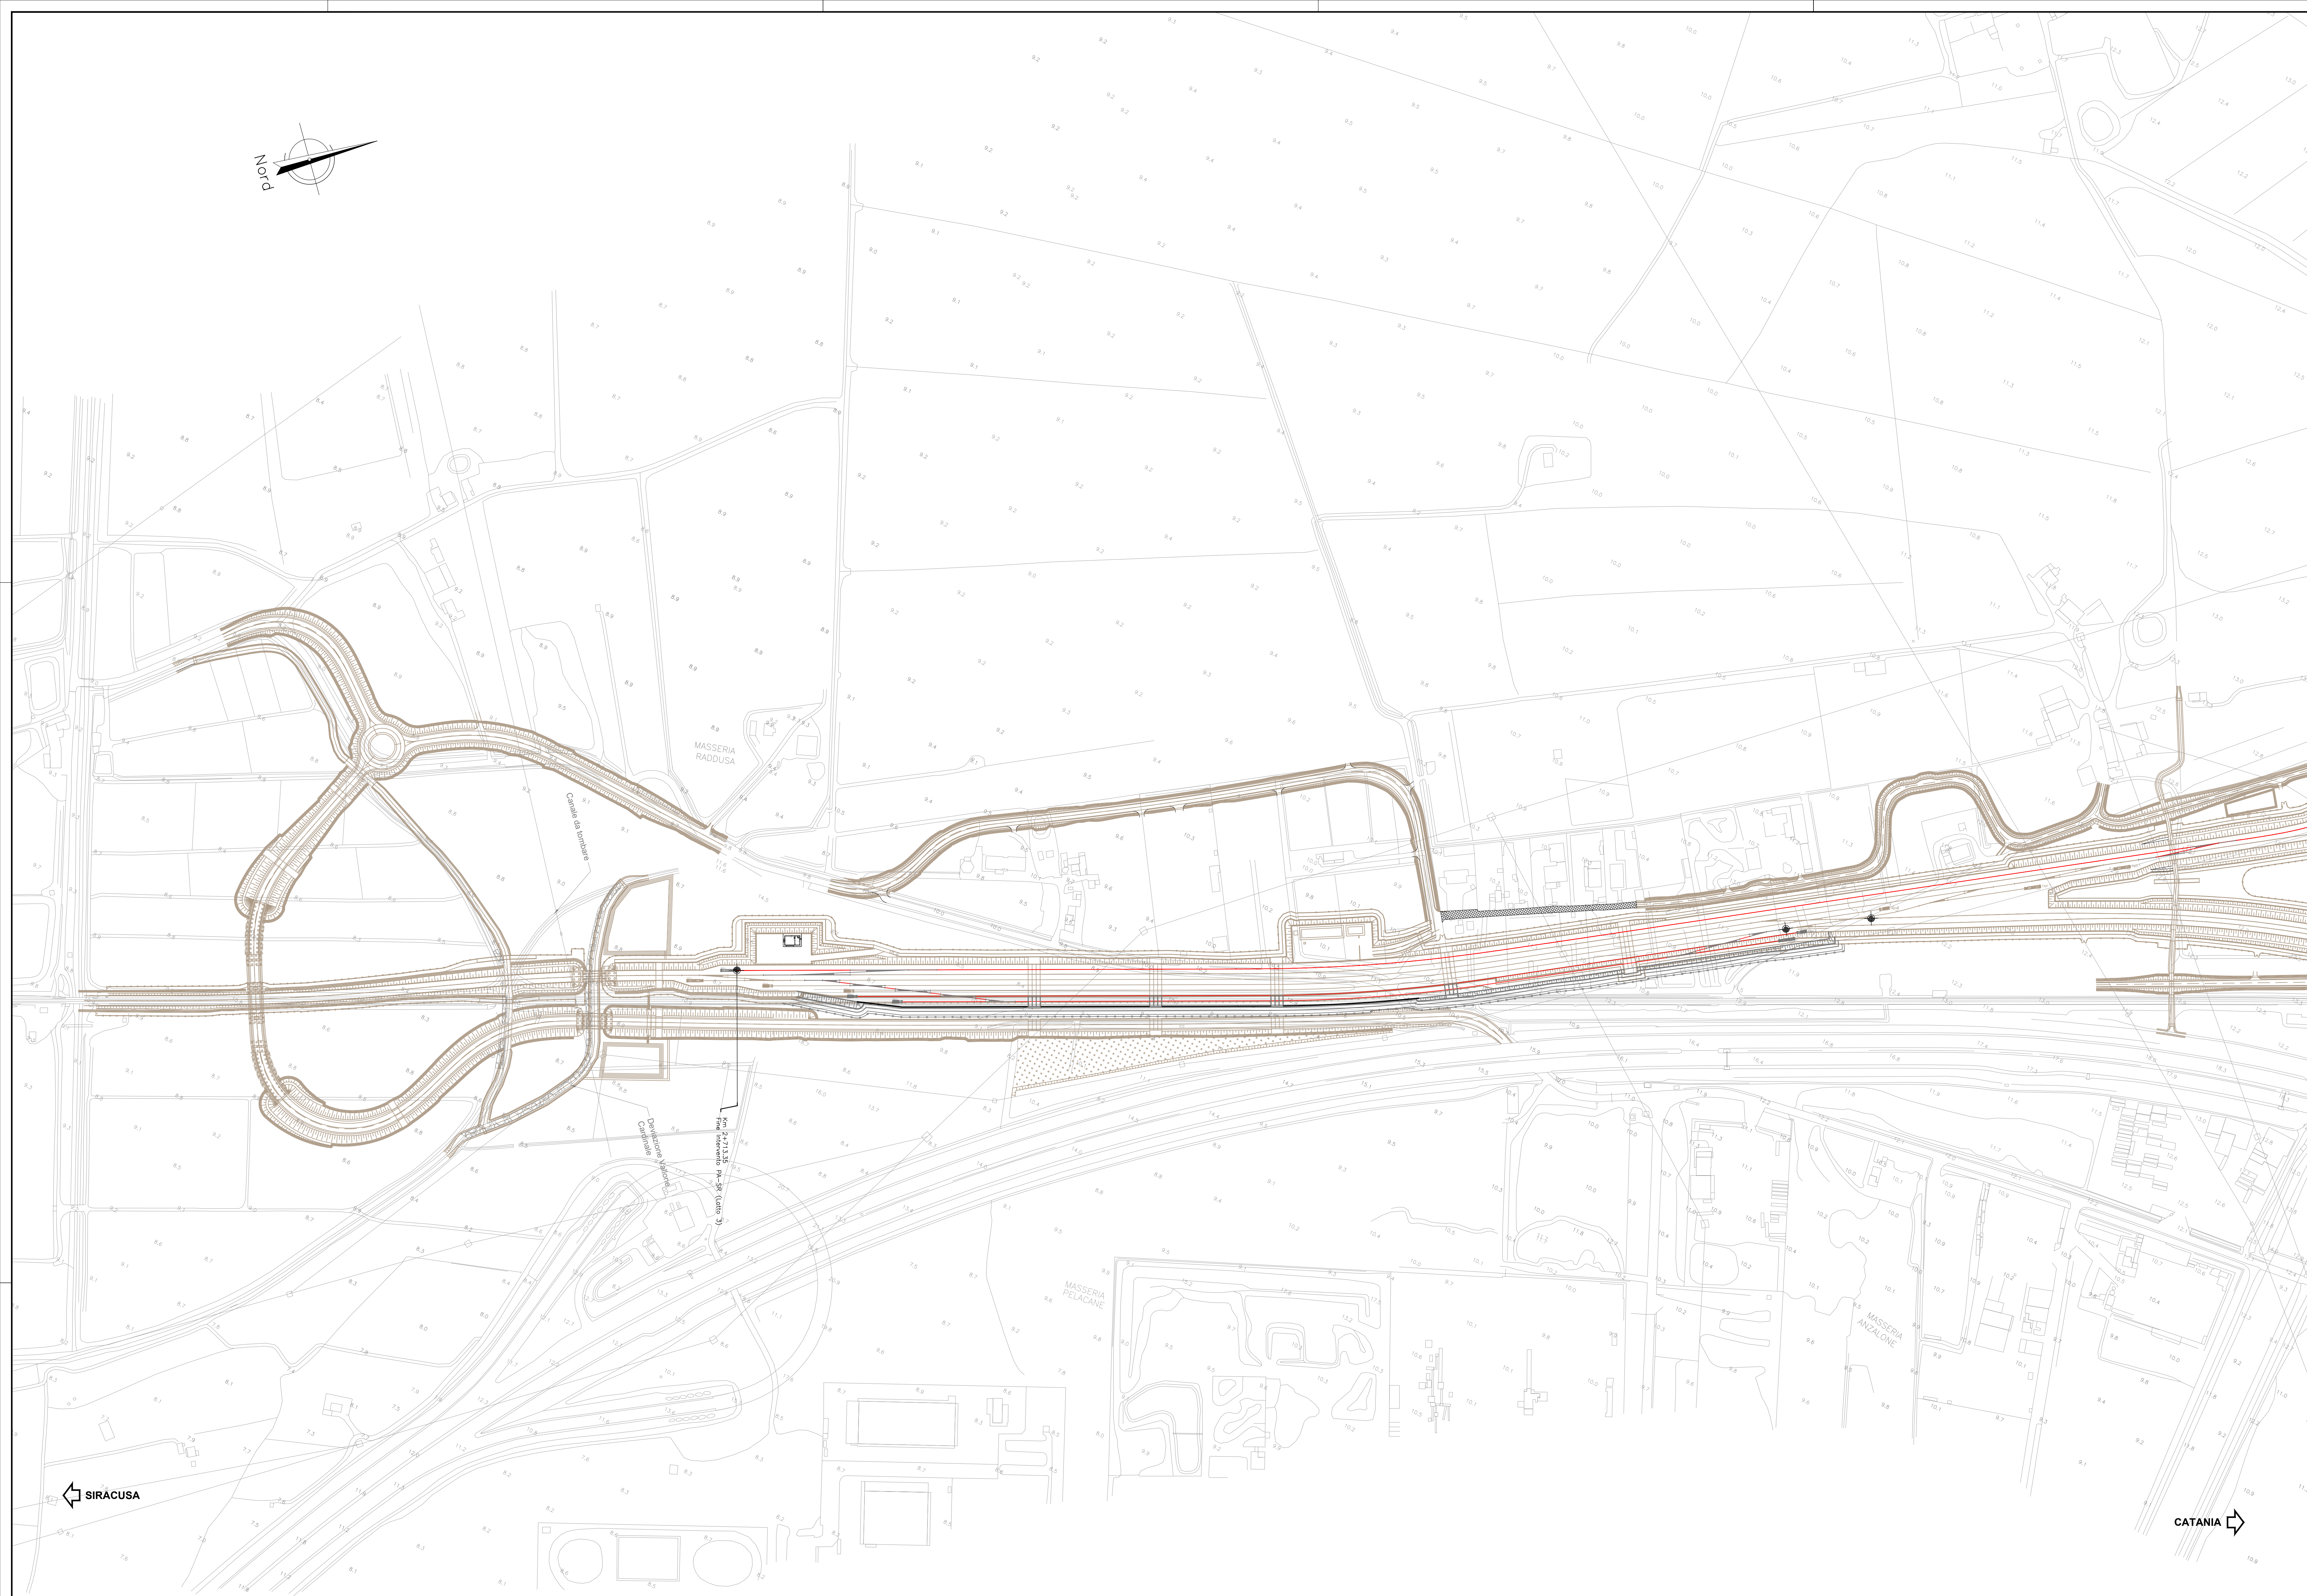

LEGENDA

- PE BICOCCA
- DEMOLIZIONI
- ASSI DI PROGETTO
- FUTURO PROLUNGAMENTO AEROPORTO
- INTERPORTO
- FERMATA FONTANAROSSA A CURA RFI
- MACROFASE 1

COMMITTENTE:


PROGETTAZIONE:


DIRETTRICE FERROVIARIA MESSINA-CATANIA-PALERMO
NODO DI CATANIA

S.O. COORDINAMENTO TERRITORIALE SUD

PROGETTO DEFINITIVO

INTERRAMENTO LINEA PER IL PROLUNGAMENTO DELLA PISTA DELL'AEROPORTO DI FONTANAROSSA E PER LA MESSA A STI DEL TRATTO DI LINEA INTERESSATO.

ELABORATI GENERALI (EST E OVEST) - INFRASTRUTTURE
Planimetria Demolizioni Macrofase 2 - Tav. 2/3

SCALA:
1:2000

COMMESSA LOTTO FASE ENTE TIPO DOC. OPERA/DISCIPLINA PROGR. REV.

RS3H 00 D 78 P6 IF0000 007 C

Rev.	Descrizione	Redatto	Data	Verificato	Data	Approvato	Data	Autorizzato Data
A	Emissione esecutiva	L. Neri	Gennaio 2020	Giuseppe L. D'Amico	Gennaio 2020	S. Vignoli	Gennaio 2020	D. Taroni Luglio 2021
B	Emissione esecutiva	L. Neri	Marzo 2020	Giuseppe L. D'Amico	Marzo 2020	S. Vignoli	Marzo 2020	
C	Emissione per CSE	L. Neri	Luglio 2021	Giuseppe L. D'Amico	Luglio 2021	S. Vignoli	Luglio 2021	

File: RS3H.0.0.D.78.P6.IF.00.0.0.007.C n. Elab.: