
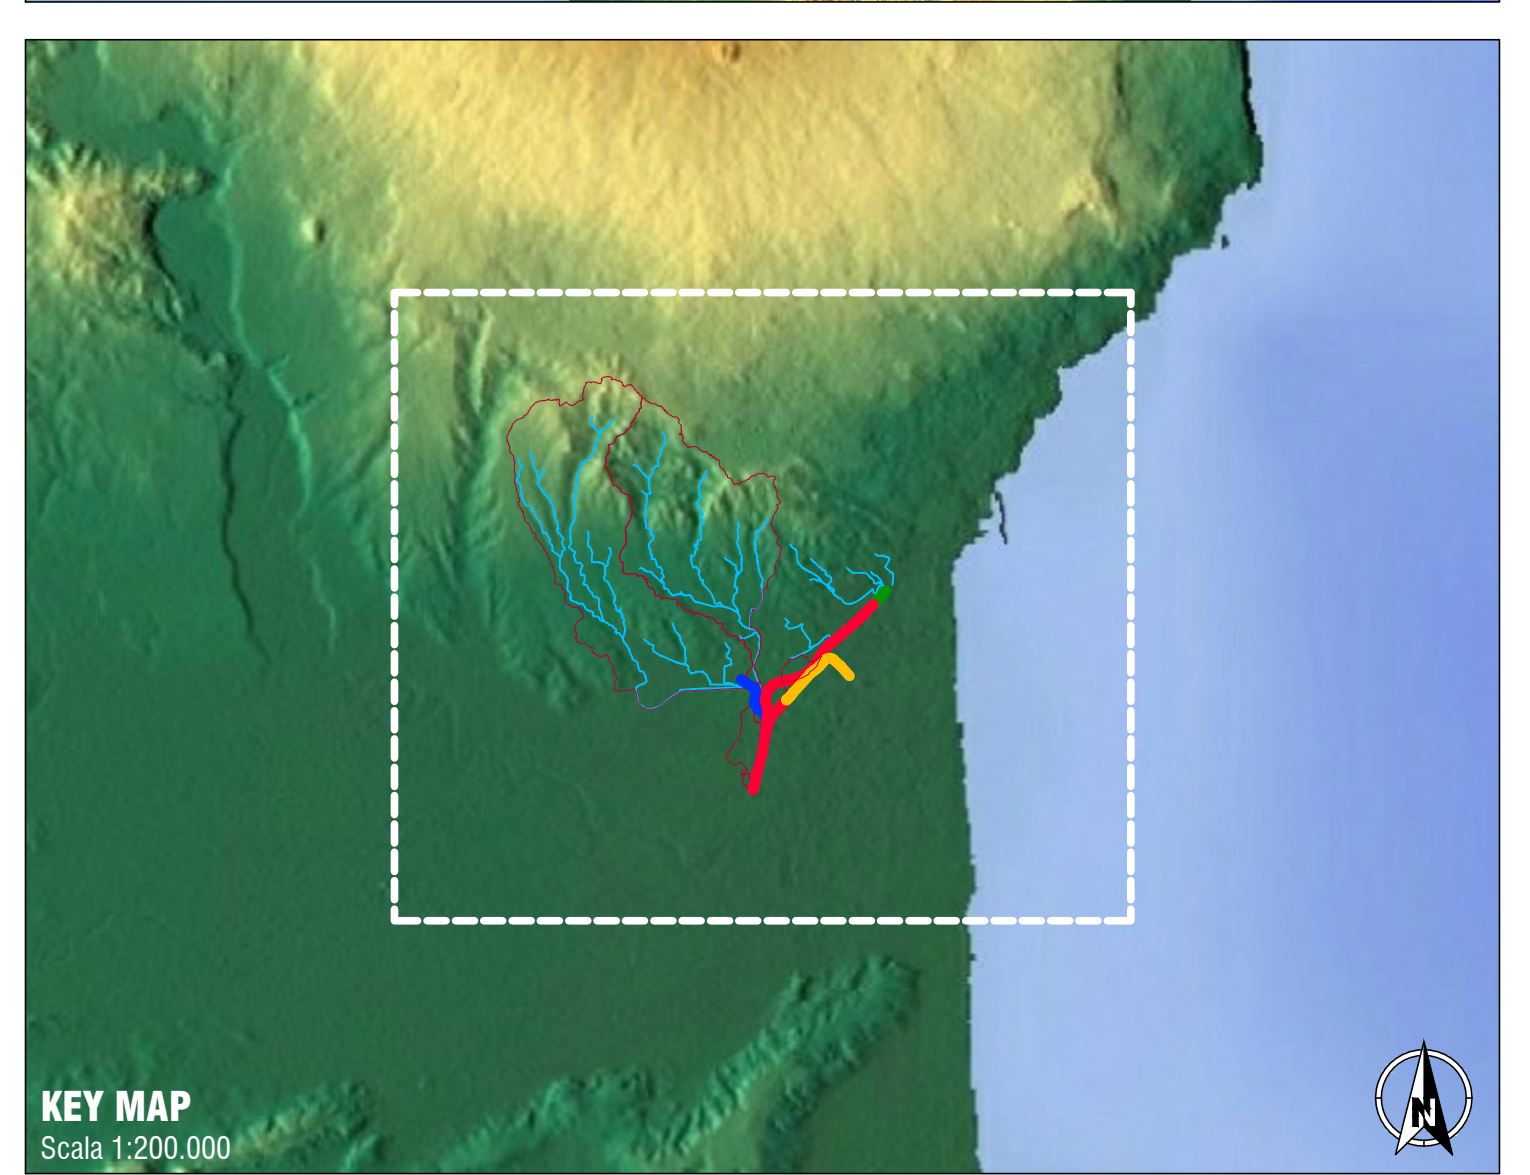
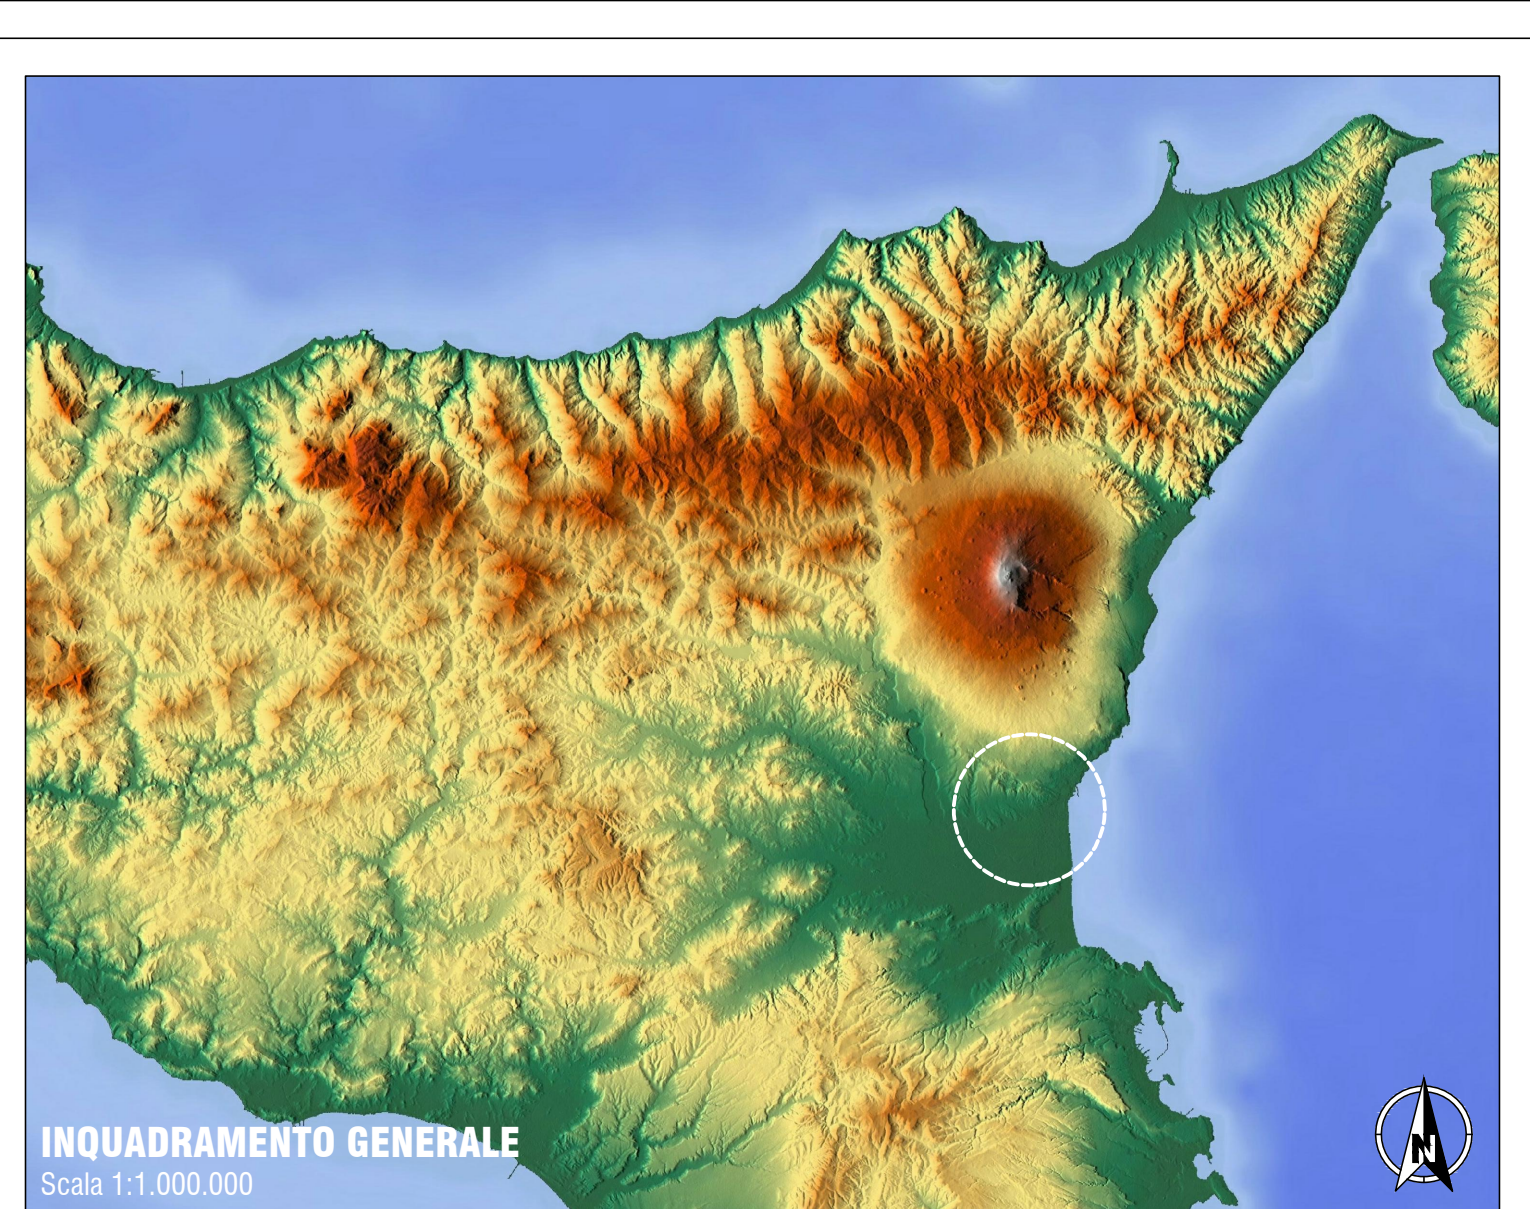


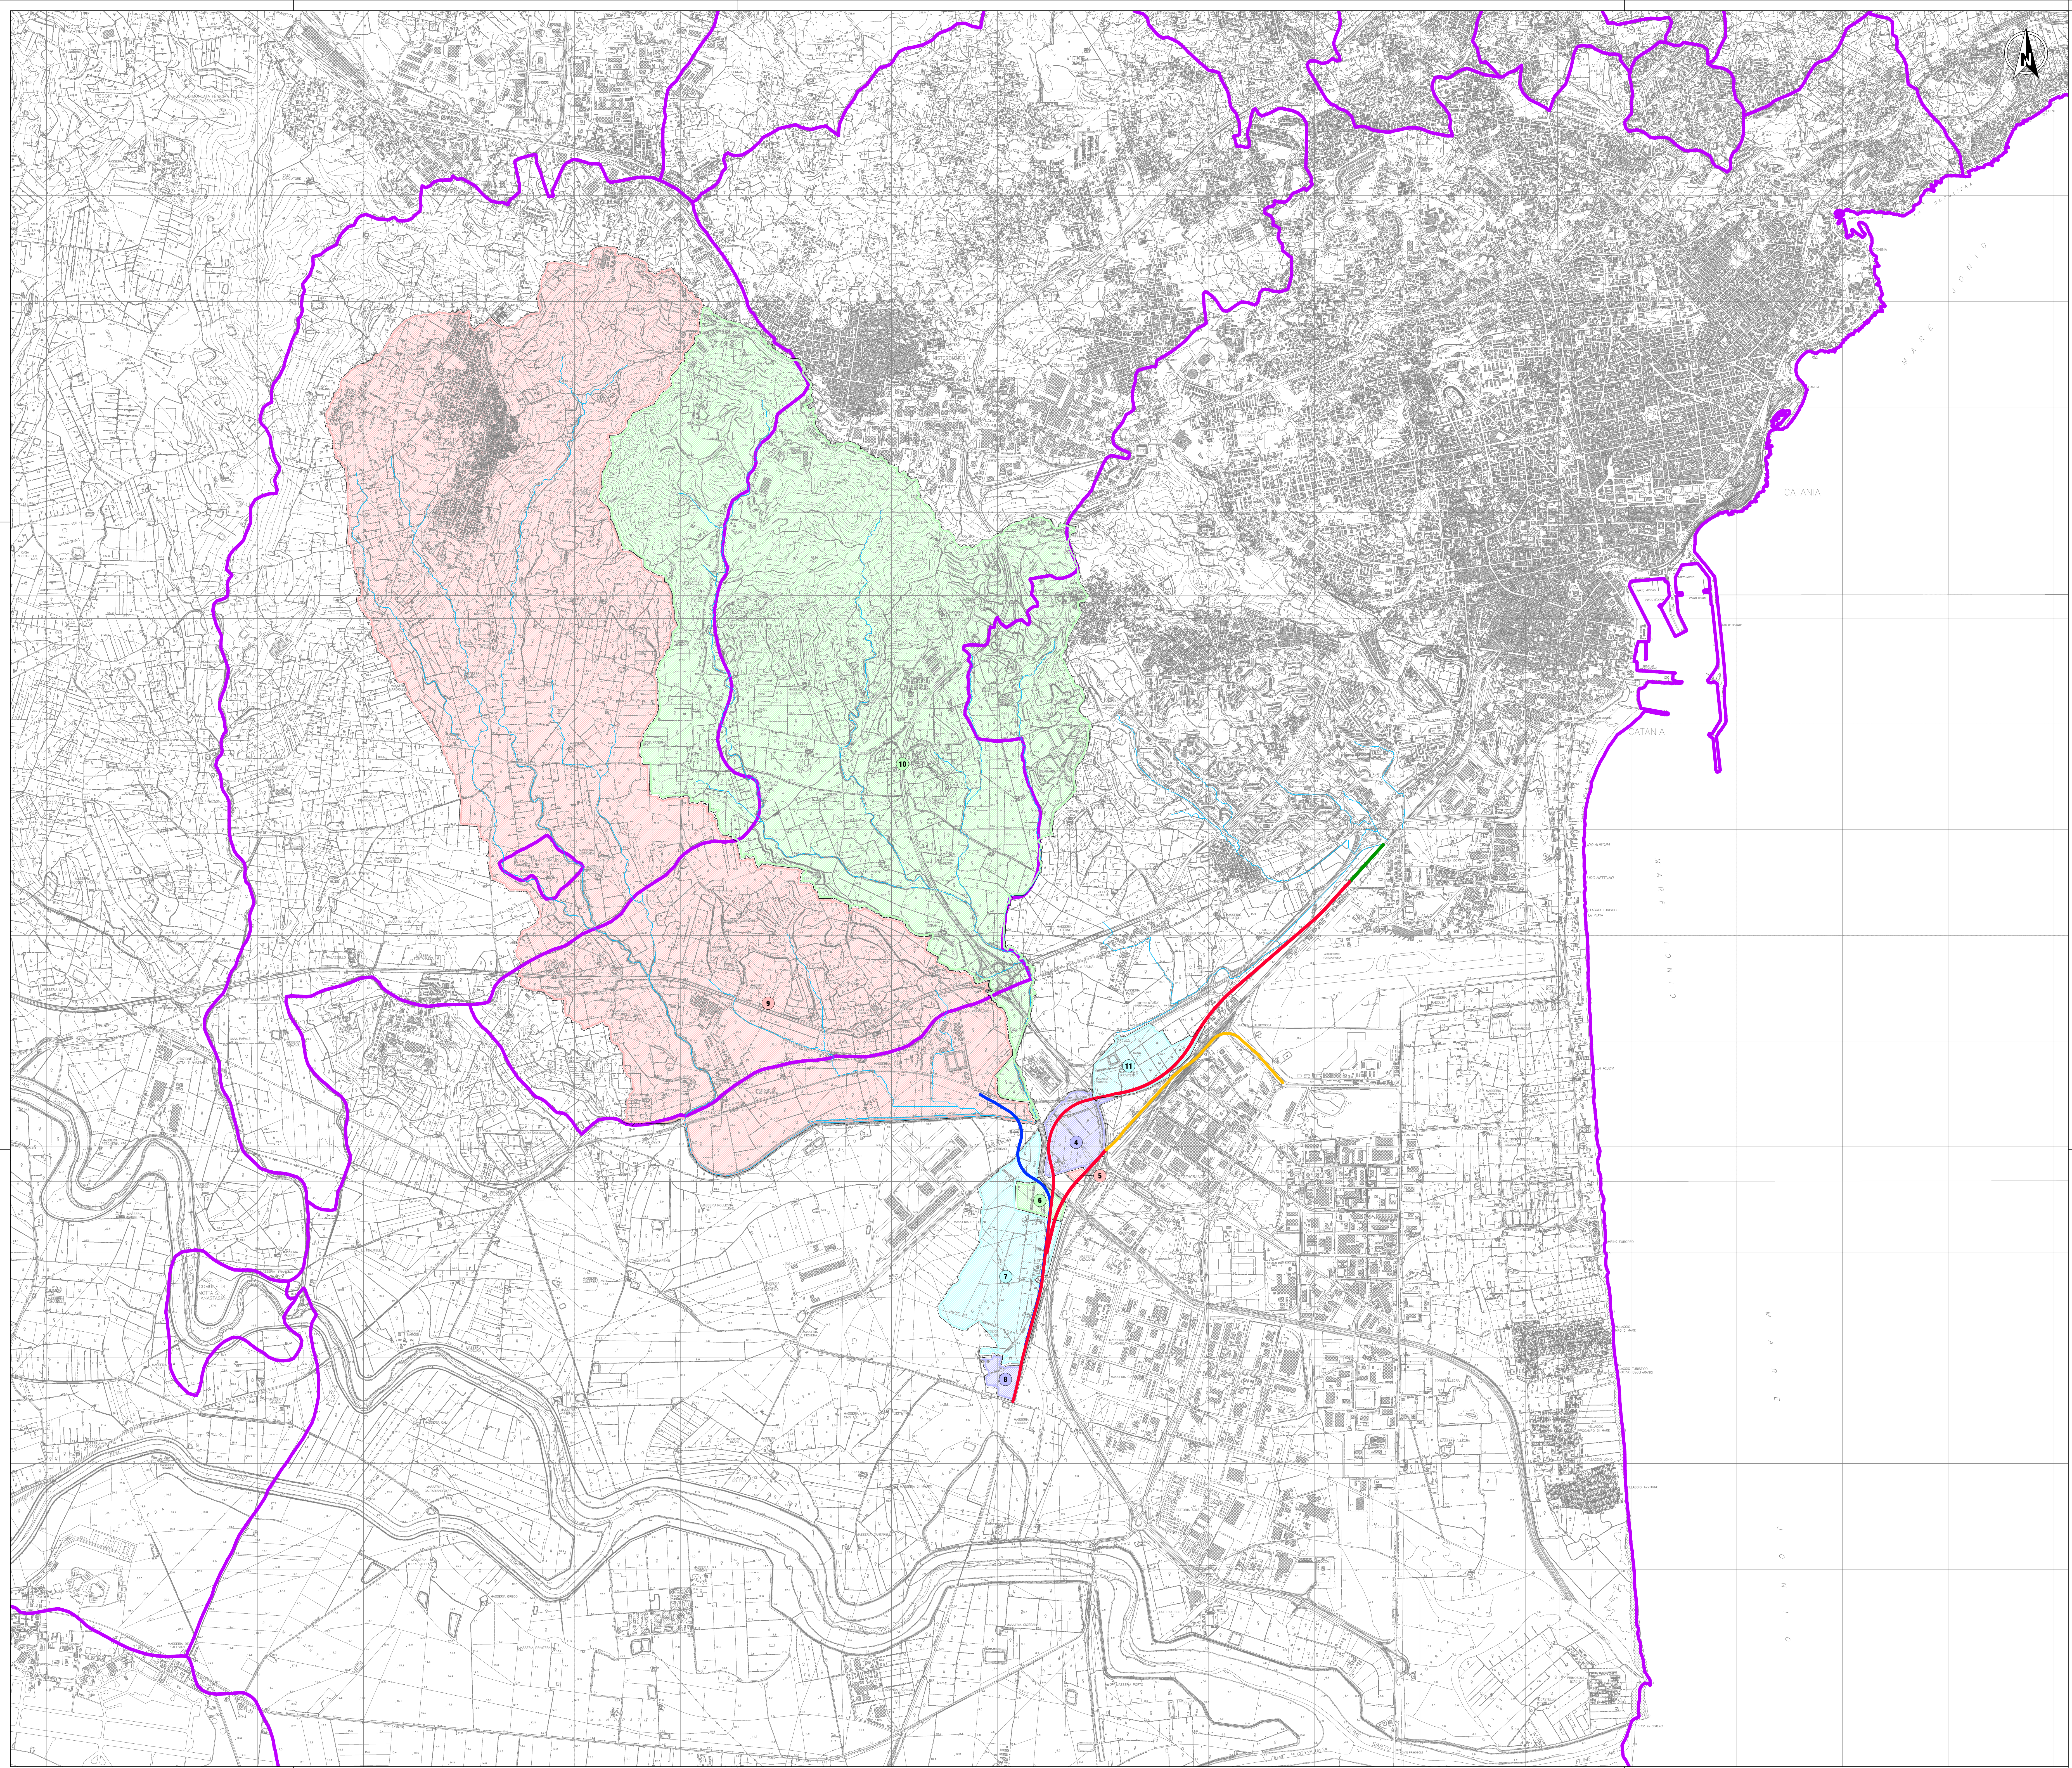

Lotto	Id. bacino	Pk sez. chiusura	Area [ha]
2	4	km 0+975	38.03
2	4,2	km 0+475	2.44
2	4,3	km 1+100	4.69
2	5	km 0+737	1.64
2	6	km 1+160	12.78
2	6,1	km 1+160	7.85
2	6,2	km 1+160	8.42
2	6,3	km 1+160	8.46
2	7	km 2+940	122.27
2	8	km 3+080	10.27
2	8,1	km 3+080	4.42
3	7,1	km 0+690	5.05
3	7,2	km 1+075	0.28
3	9	km 0+425	2239.35
3	10	---	1772.99
2	11	km 0+070	4343.73

LEGENDA

----- Limiti comunali

10 Bacini idrografici

Tracciato di progetto

----- Lotto 1

----- Lotto 2

----- Lotto 3

----- Scalo merci

COMMITTENTE:

PROGETTAZIONE:

DIRETTRICE FERROVIARIA MESSINA-CATANIA-PALERMO
NODO DI CATANIA

U.O. INFRASTRUTTURE SUD

PROGETTO DEFINITIVO

INTERRAMENTO LINEA PER IL PROLUNGAMENTO DELLA PISTA DELL'AEROPORTO DI FONTANAROSSA E PER LA MESSA A STI DEL TRATTO DI LINEA INTERESSATO.

ELABORATI GENERALI (EST E OVEST) - IDROLOGIA E IDRAULICA - ID Corografia dei bacini

SCALA: varie

COMMESSA LOTTO FASE ENTE TIPO DOC. OPERA/DISCIPLINA PROGR. REV.

RS3H 00 D 78 CZ ID0001 001 A

Rev.	Descrizione	Redatto	Data	Verificato	Data	Approvato	Data	Autorizzato	Data
A	Emissione esecutiva	L.Neri	Marzo 2020	G.De Gennaro	Marzo 2020	S. Viorio	Marzo 2020	G. Turchi	

File: RS3H.0.0.D.78.CZ.ID.00.0.1.001.A n. Elab.: