LEGENDA

XV:	CORDINATA VERTICE
YV:	CORDINATA VERTICE
XC:	CORD.CENTRO CURVA
YC:	CORD.CENTRO CURVA
R:	RAGGIO CURVA
SVR:	SVILLUPO CURVA
SVL:	SVILLUPPO CURVA +CLOTOIDI
XT:	CORD.TANGENTE RACORDO CIRCOLARE
YT:	CORD.TANGENTE RACORDO CIRCOLARE
SVC:	SVILLUPO CLOTOIDE
XTC:	COR.TANGENZA CLOTOIDE
YTC:	COR.TANGENZA CLOTOIDE
AC:	PARAMETRO CLOTOIDE
AV:	AZIMUT RETTA USCITA

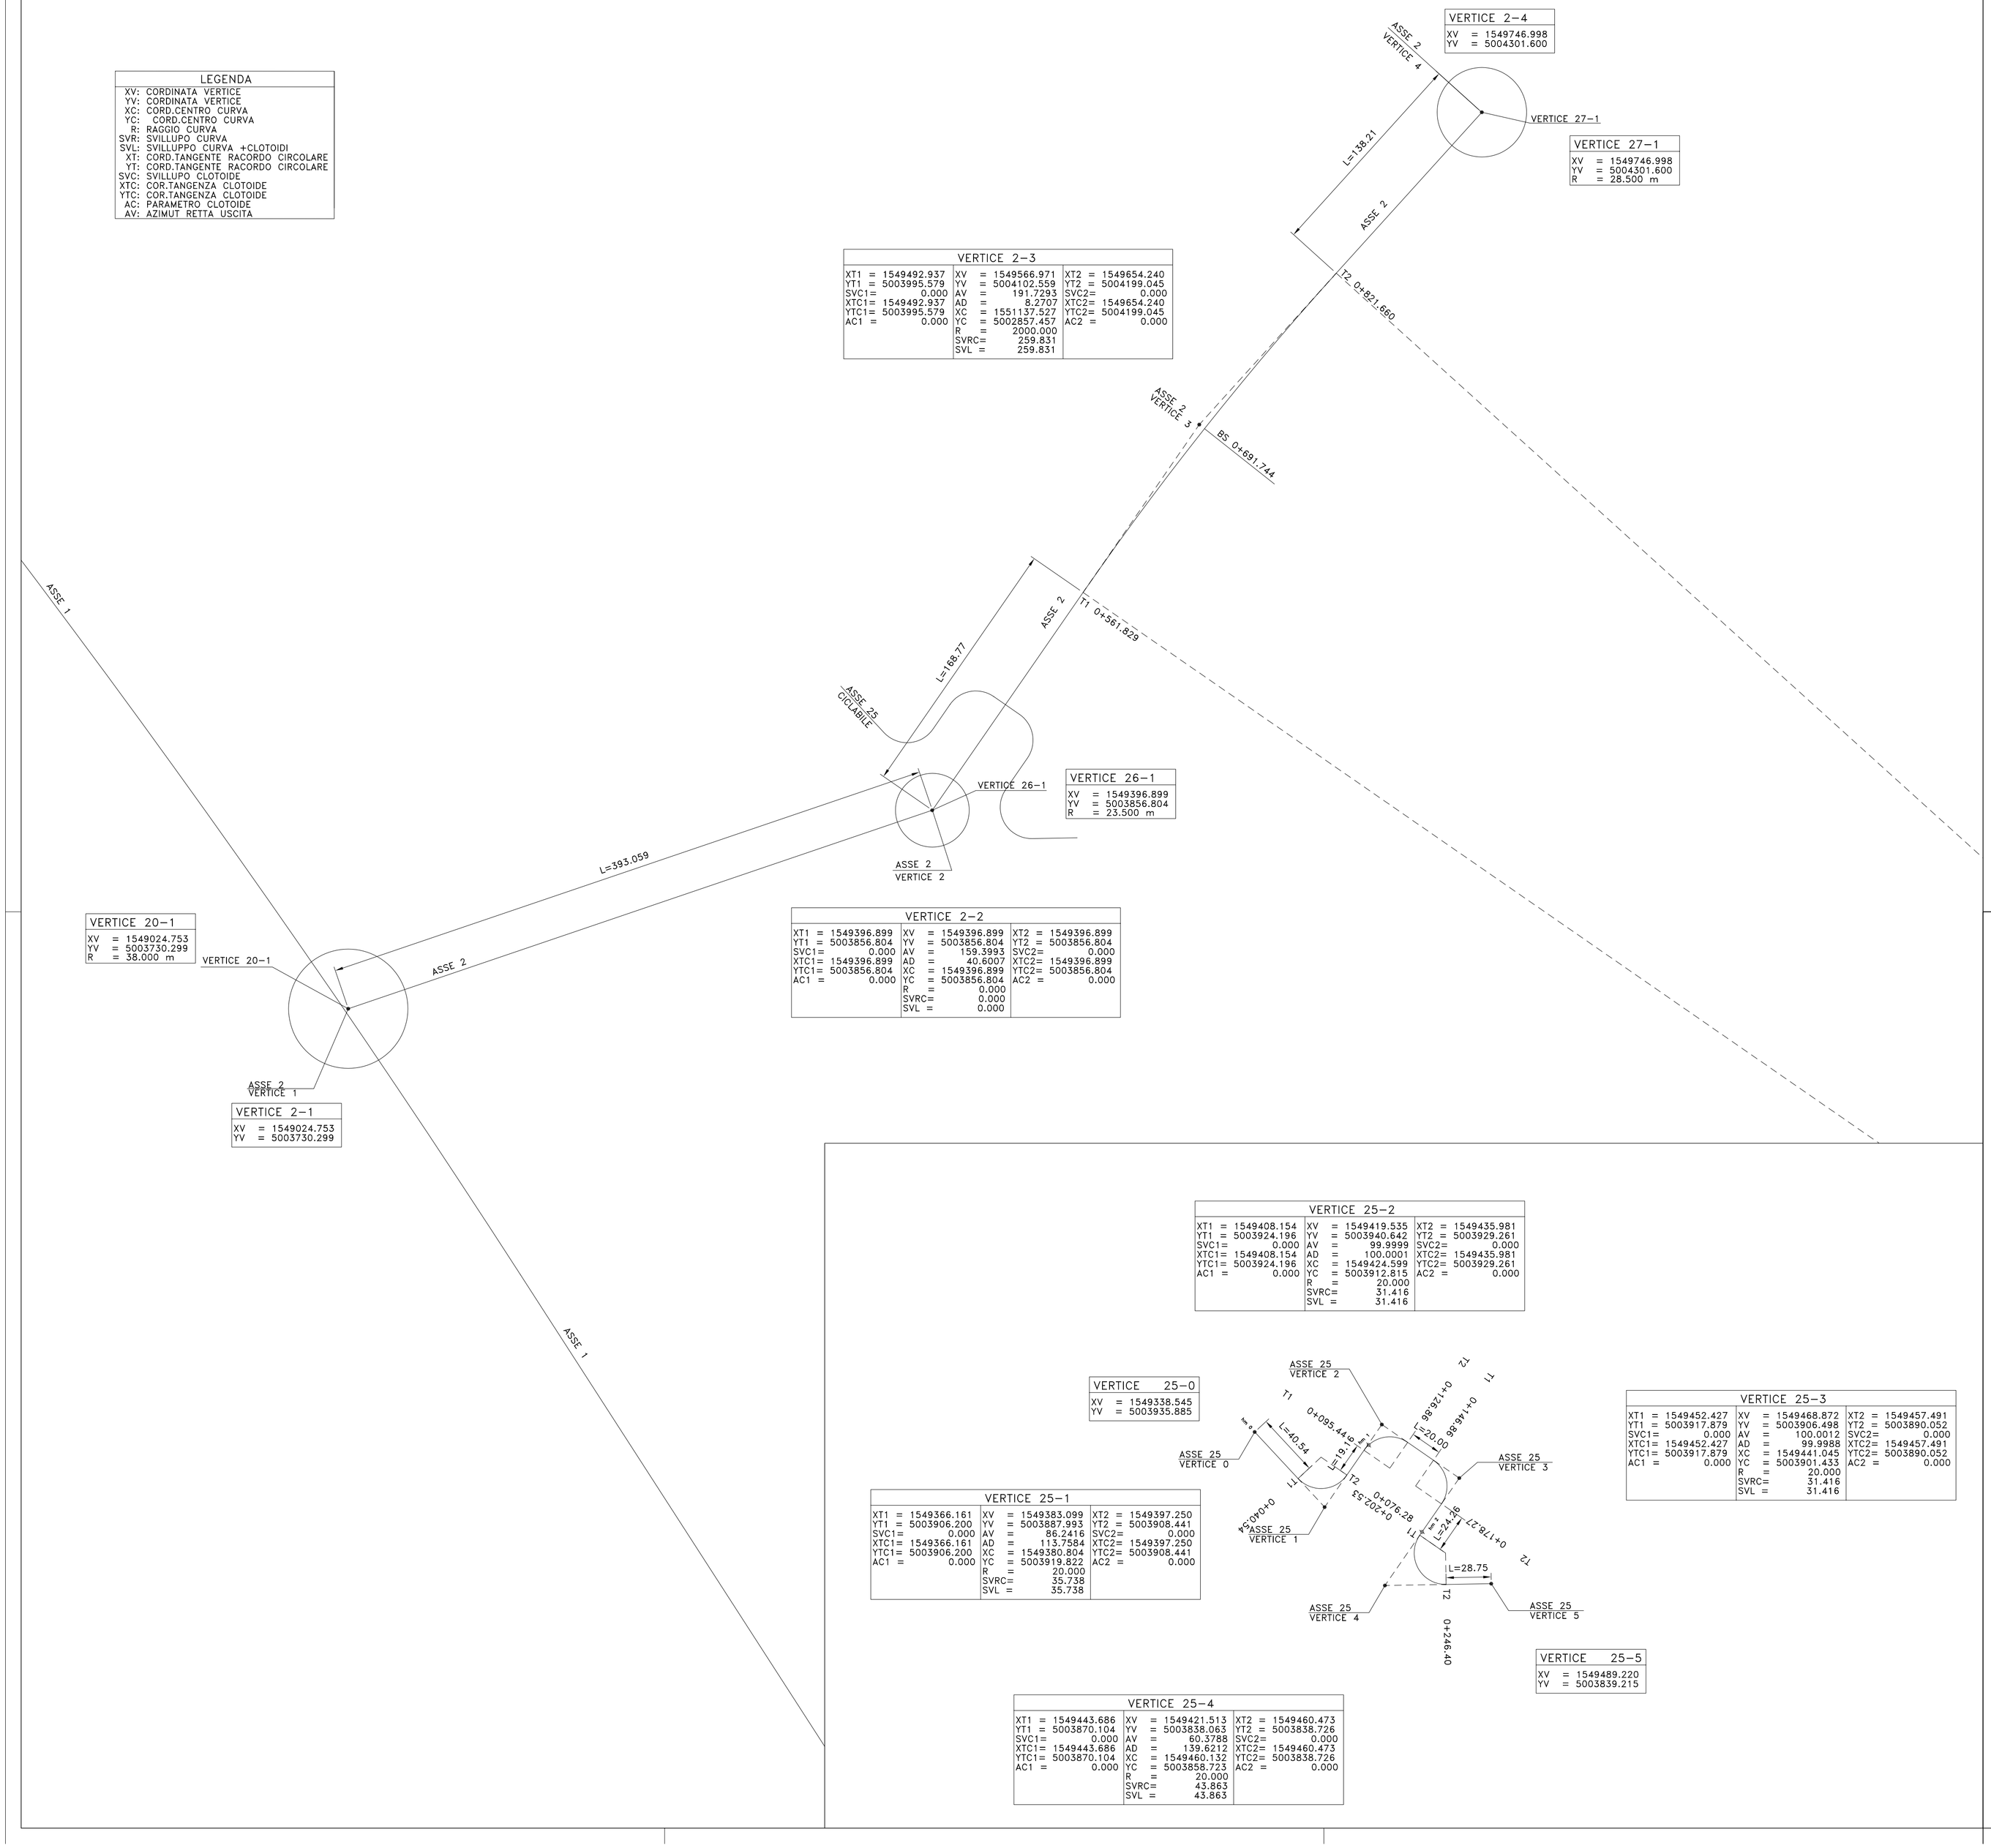

VERTICE 2-4

XV	= 1549746.998
YV	= 5004301.600

VERTICE 27-1

XV	= 1549746.998
YV	= 5004301.600
R	= 28.500 m

VERTICE 2-3

XT1 = 1549492.937	XV = 1549566.971	XT2 = 1549654.240
YT1 = 5003995.579	YV = 5004102.559	YT2 = 5004199.045
SVC1= 0.000	AV = 191.7293	SVC2= 0.000
XTC1= 1549492.937	AD = 8.2707	XTC2= 1549654.240
YTC1= 5003995.579	XC = 1551137.527	YTC2= 5004199.045
AC1 = 0.000	YC = 5002857.457	AC2 = 0.000
	R = 2000.000	
	SVRC= 259.831	
	SVL = 259.831	

VERTICE 26-1

XV	= 1549396.899
YV	= 5003856.804
R	= 23.500 m

VERTICE 20-1

XV	= 1549024.753
YV	= 5003730.299
R	= 38.000 m

VERTICE 2-1

XV	= 1549024.753
YV	= 5003730.299

VERTICE 2-2

XT1 = 1549396.899	XV = 1549396.899	XT2 = 1549396.899
YT1 = 5003856.804	YV = 5003856.804	YT2 = 5003856.804
SVC1= 0.000	AV = 159.3993	SVC2= 0.000
XTC1= 1549396.899	AD = 40.6007	XTC2= 1549396.899
YTC1= 5003856.804	XC = 1549396.899	YTC2= 5003856.804
AC1 = 0.000	YC = 5003856.804	AC2 = 0.000
	R = 0.000	
	SVRC= 0.000	
	SVL = 0.000	

VERTICE 25-0

XV	= 1549338.545
YV	= 5003935.885

VERTICE 25-1

XT1 = 1549366.161	XV = 1549383.099	XT2 = 1549397.250
YT1 = 5003906.200	YV = 5003887.993	YT2 = 5003908.441
SVC1= 0.000	AV = 86.2416	SVC2= 0.000
XTC1= 1549366.161	AD = 113.7584	XTC2= 1549397.250
YTC1= 5003906.200	XC = 1549380.804	YTC2= 5003908.441
AC1 = 0.000	YC = 5003919.822	AC2 = 0.000
	R = 20.000	
	SVRC= 35.738	
	SVL = 35.738	

VERTICE 25-2

XT1 = 1549408.154	XV = 1549419.535	XT2 = 1549435.981
YT1 = 5003924.196	YV = 5003940.642	YT2 = 5003929.261
SVC1= 0.000	AV = 99.9999	SVC2= 0.000
XTC1= 1549408.154	AD = 100.0001	XTC2= 1549435.981
YTC1= 5003924.196	XC = 1549424.599	YTC2= 5003929.261
AC1 = 0.000	YC = 5003912.815	AC2 = 0.000
	R = 20.000	
	SVRC= 31.416	
	SVL = 31.416	

VERTICE 25-3

XT1 = 1549452.427	XV = 1549468.872	XT2 = 1549457.491
YT1 = 5003917.879	YV = 5003906.498	YT2 = 5003890.052
SVC1= 0.000	AV = 100.0012	SVC2= 0.000
XTC1= 1549452.427	AD = 99.9988	XTC2= 1549457.491
YTC1= 5003917.879	XC = 1549441.045	YTC2= 5003890.052
AC1 = 0.000	YC = 5003901.433	AC2 = 0.000
	R = 20.000	
	SVRC= 31.416	
	SVL = 31.416	

VERTICE 25-4

XT1 = 1549443.686	XV = 1549421.513	XT2 = 1549460.473
YT1 = 5003870.104	YV = 5003838.063	YT2 = 5003838.726
SVC1= 0.000	AV = 60.3788	SVC2= 0.000
XTC1= 1549443.686	AD = 139.6212	XTC2= 1549460.473
YTC1= 5003870.104	XC = 1549460.132	YTC2= 5003838.726
AC1 = 0.000	YC = 5003858.723	AC2 = 0.000
	R = 20.000	
	SVRC= 43.863	
	SVL = 43.863	

VERTICE 25-5

XV	= 1549489.220
YV	= 5003839.215

QUADRO DI UNIONE

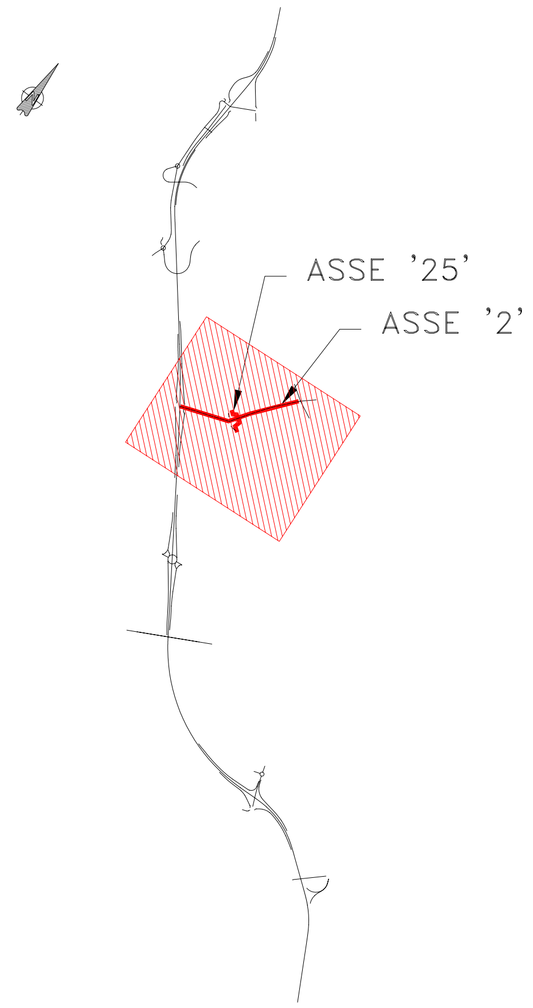

Anas SpA

DIREZIONE CENTRALE PROGETTAZIONE

S.S. N. 9 "Via Emilia"

Variante di Casalpusterlengo ed eliminazione passaggio a livello sulla SP ex S.S. N. 234

PROGETTO DEFINITIVO

CONTRIBUTI SPECIALISTICI

TECNOSTUDIO BIEFFE S.R.L.
VIA MAZZETTI 7
FONTANELLATO (PR)
COMPONENTE STRADALE E STRUTTURALE: SICUREZZA, COORDINAMENTO, FASAGGI DI CANTIERE, MOVIMENTAZIONE DI CAVA: RILIEVI E COMPUTAZIONE

CONSORZIO MUZZA BASSA LODIGIANA
VIA NINO DALL'ORO, 4 - LODI
COMPONENTE IDRAULICA

ARCH. MADDALENA GIOIA GIBELLI
VIA SENATO,.45
MILANO
COMPONENTE PAESAGGISTICA ED AMBIENTALE

P I GIOVANNI PERRI
VIA PRIORATO, 16
FONTANELLATO (PR)
COMPONENTE IMPIANTISTICA, TECNOLOGICA ED ILLUMINOTECNICA

CI.TRA S.R.L.
VIALE LOMBARDIA, 5
MILANO,
IN COLLABORAZIONE CON
L.C.E. SRL
VIA DEI PLATANI, 7
OPERA
COMPONENTE TRASPORTISTICA ED ACUSTICA

I PROGETTISTI
Arch. Savino GARILLI PROVINCIA DI LODI
Iscritto all'Ordine degli Architetti della Provincia di Piacenza al n° 280

Ing. Antonio SIMONE COMUNE DI CASALPUSTERLENGO
Iscritto all'ordine degli Ingegneri della provincia di Foggia al n° 1270

IL GEOLOGO
Dott. Geol. Gianluca CANTARELLI
Iscritto all'Ordine dei Geologi dell' Emilia Romagna al n° 359
via Malpeli, 2
FIDENZA (PR)

COORDINATORE PER LA SICUREZZA IN FASE DI PROGETTAZIONE
Geom: Fiorenzo BERGAMASCHI
Iscritto al Collegio dei Geometri della Provincia di Parma al n° 1606
via Mazzetti, 7
FONTANELLATO (PR)

VISTO:IL RESPONSABILE DEL PROCEDIMENTO
Ing Massimo SIMONINI

DATA

PROTOCOLLO

PLANIMETRIA DI TRACCIAMENTO ASSI 2-25-26-27

CODICE PROGETTO

REV.	DESCRIZIONE	DATA	VERIFICATO RESP. TECNICO	CONTROLLATO RESP. DITINERARIO	APPROVATO RESP. DI SETTORE
D	RECEPIMENTO PRESCRIZIONI ISTRUTTORIA ANAS				
C	RECEPIMENTO PRESCRIZIONI CONFERENZA DEI SERVIZI	FEBBRAIO 2011			
B	VERIFICA DI OTTEMPERANZA AL DECRETO VIA	APRILE 2010			
A	PRIMA CONSEGNA PROGETTO	MARZO 2009			

Codice Elaborato	Data Revisione:	REV.	FOGLIO	Scala:
SA02 1205	FEBBRAIO 2011	C	01 DI 01	1:2000

NOME FILE SA02 1205_01 TRACCIAMENTO ASSI 2-25-26-27.DWG