
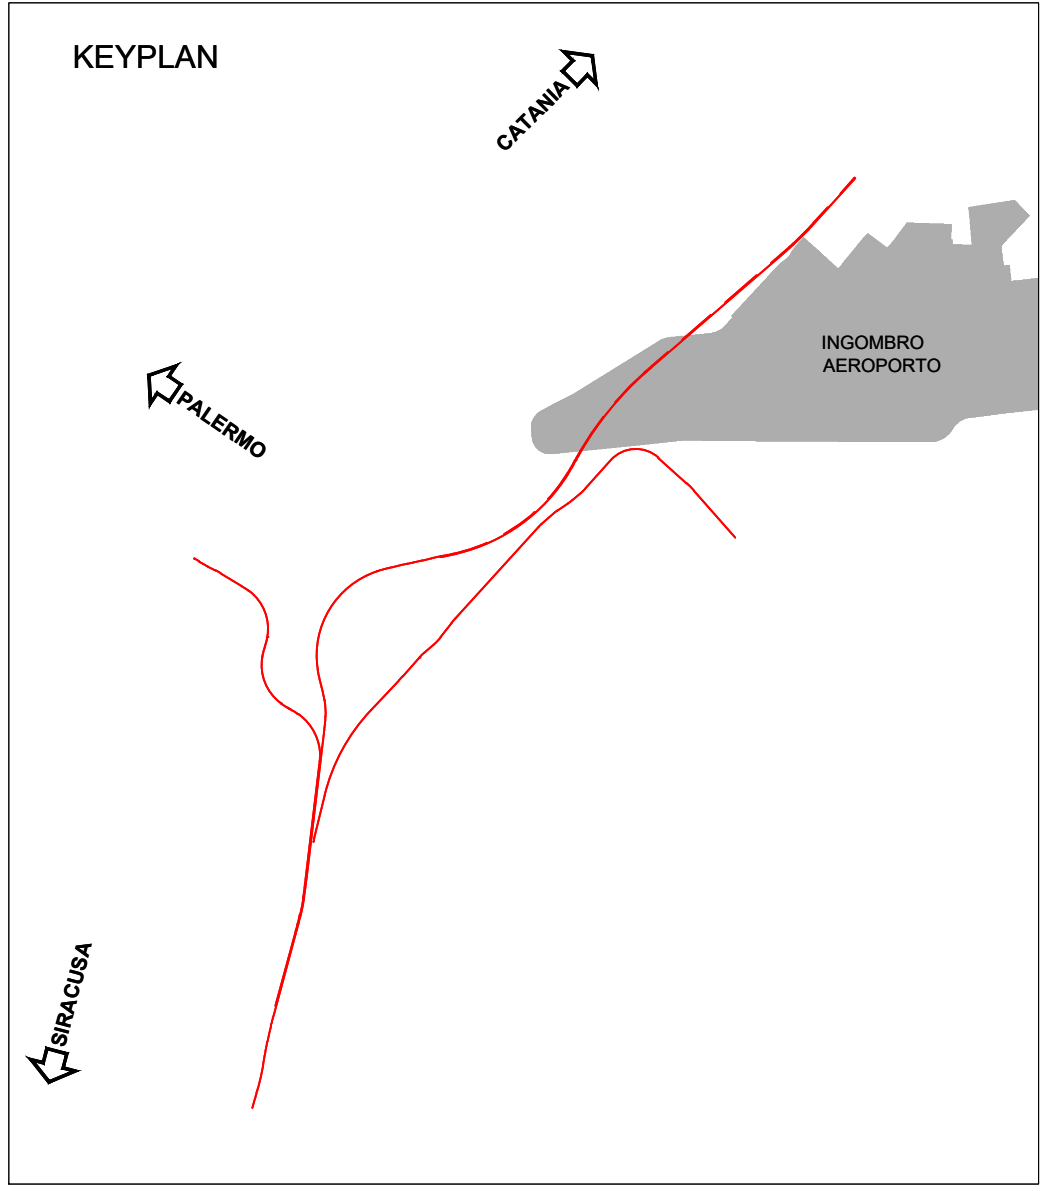


Macrofase 1
Fase 3

- Allacci "1" - "2" - "3" - "4" variante Catania/Siracusa.
- Allaccio "5" fascio A/P-interporto a singolo binario.

 

M1

Fase 03


- Realizzazione allacci :
 - * 1 e 4" alla linea storica CL_Sr con relative comunicazioni.
 - * 2" e 3" alla linea Bicocca Catenanuova.
 - * 5" Realizzazione allaccio provvisorio bp collegamento fascio A/P_binario circolazione interporto.
- Allaccio ed attivazione stazione di Fontanarossa.
- Realizzazione asta di manovra e relativa radice d'uscita.
- Allungamento di parte del binario dispari di collegamento fascio A/P_interporto.
- Demolizione binari fascio viaggiatori in ambito stazione di Bicocca e ripristino collegamenti con fascio SIS e binario circolazione interporto.

M1

Fase 04

- Demolizione XIV, XV e XVI fascio 1° scalo.
- Realizzazione collegamento nuova asta di manovra_fascio 1° scalo.

Macrofase 1
Fase 4

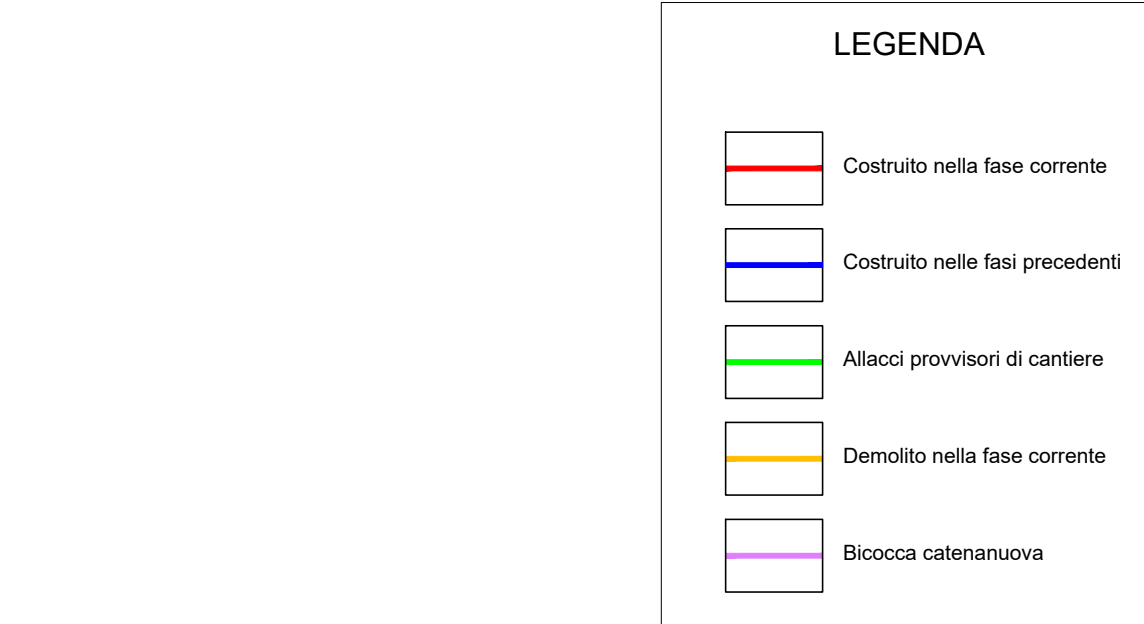

COMMITTENTE:  **RFI**
RETE FERROVIARIA ITALIANA
GRUPPO FERROVIE DELLO STATO ITALIANO

PROGETTAZIONE:  **ITALFERR**
INTEGRAZIONE DELLO STATO ITALIANO

DIRETTRICE FERROVIARIA MESSINA-CATANIA-PALERMO
NODO DI CATANIA

S.O. COORDINAMENTO TERRITORIALE SUD

PROGETTO DEFINITIVO

INTERRAMENTO LINEA PER IL PROLUNGAMENTO DELLA PISTA DELL'AEROPORTO DI FONTANAROSSA E PER LA MESSA A STI DEL TRATTO DI LINEA INTERESSATO.

ELABORATI GENERALI (EST E OVEST) - FASI REALIZZATIVE
Planimetria di fasi - Tav. 2/5

SCALA: 1:5000

Rev.	Descrizione	Redatto	Data	Verificato	Data	Approvato	Data	Autore	Data
A	Elaborazione iniziale	L. Neri	Marzo 2023	Giuseppe L. Neri	Marzo 2023	Giuseppe L. Neri	Marzo 2023	Giuseppe L. Neri	Marzo 2023
B	Elaborazione per CSE	L. Neri	Luglio 2023	Giuseppe L. Neri	Luglio 2023	Giuseppe L. Neri	Luglio 2023	Giuseppe L. Neri	Luglio 2023

File: RSH1.0.0.D.78.P5.IF.00.0.4.002.B

n. Inb.: _____