SA02 1207 PLANIMETRIA DI TRACCIAMENTO 60-61-62-63-64-65-66-67-68-7.dwg

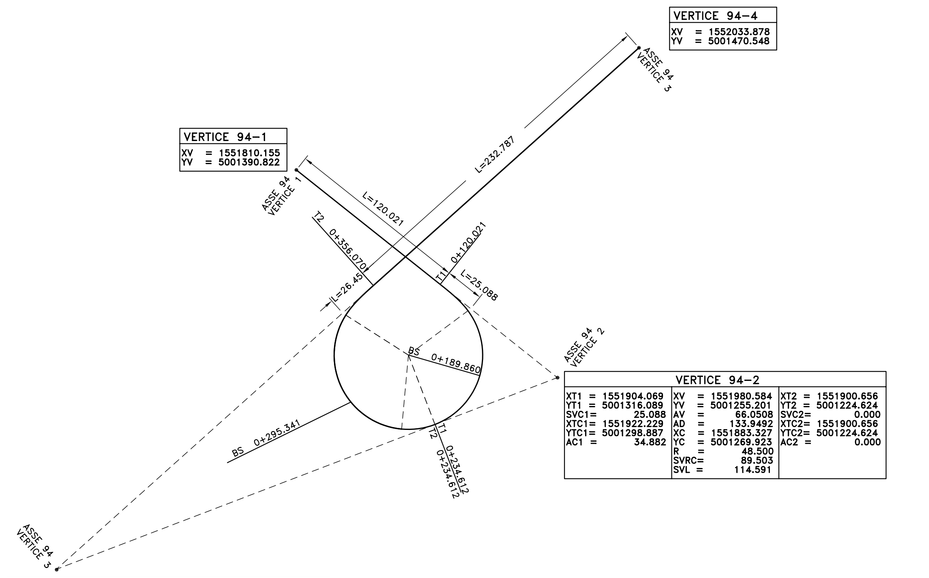

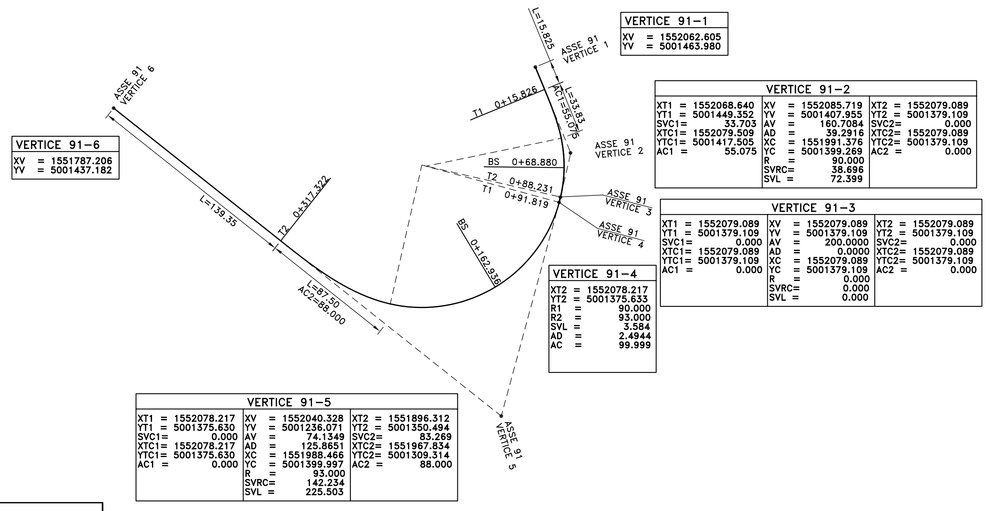

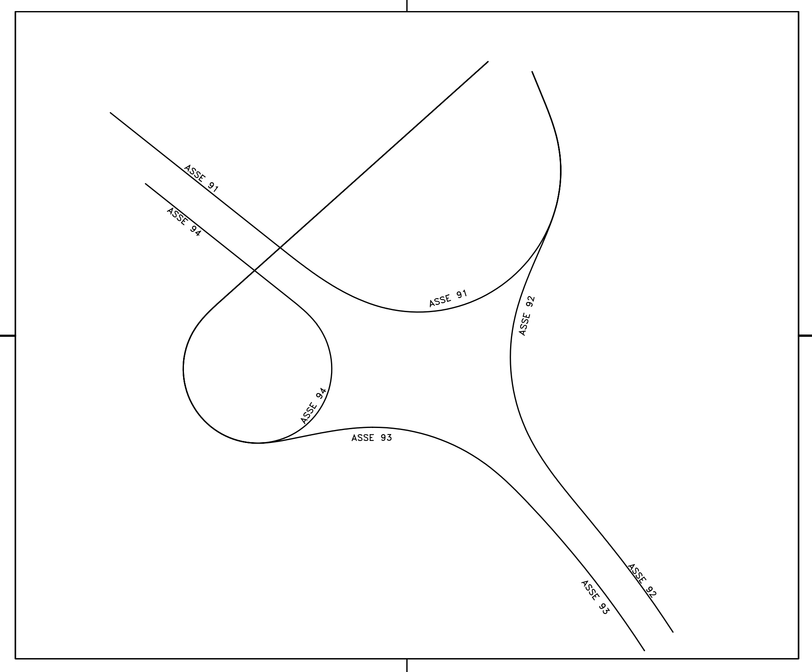

LEGENDA

XV: CORDINATA VERTICE
YV: CORDINATA VERTICE
XC: CORD.CENTRO CURVA
YC: CORD.CENTRO CURVA
R: RAGGIO CURVA
SVR: SVILLUPO CURVA
SVL: SVILLUPPO CURVA +CLOTOIDI
XT: CORD.TANGENTE RACORDO CIRCOLARE
YT: CORD.TANGENTE RACORDO CIRCOLARE
SVC: SVILLUPO CLOTOIDE
XTC: COR.TANGENZA CLOTOIDE
YTC: COR.TANGENZA CLOTOIDE
AC: PARAMETRO CLOTOIDE
AV: AZIMUT RETTA USCITA

QUADRO DI UNIONE

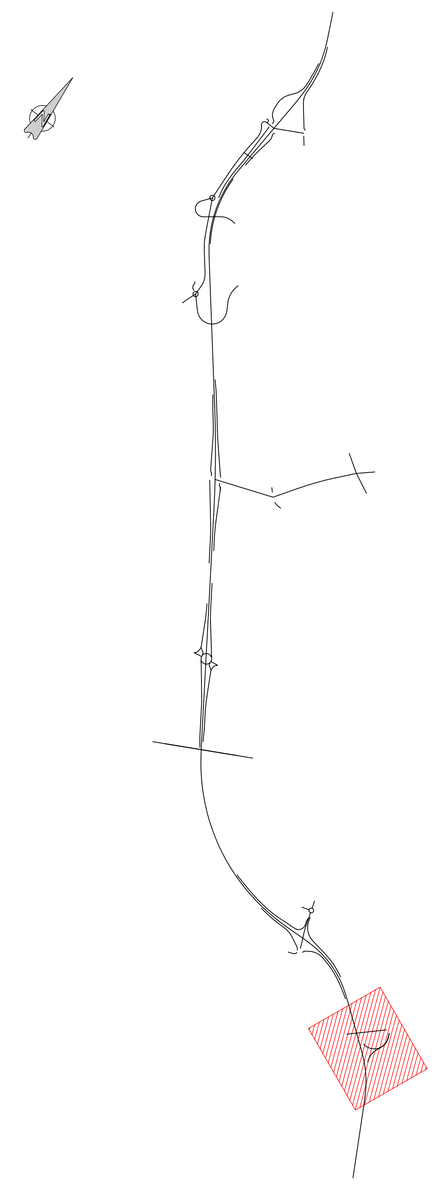

Anas SpA

DIREZIONE CENTRALE PROGETTAZIONE

S.S. N. 9 "Via Emilia"

Variante di Casalpusterlengo ed eliminazione passaggio a livello sulla SP ex S.S. N. 234

PROGETTO DEFINITIVO

CONTRIBUTI SPECIALISTICI

TECNOSTUDIO BIEFFE S.R.L. VIA MAZZETTI 7 FONTANELLATO (PR) — COMPONENTE STRADALE E STRUTTURALE: SICUREZZA, COORDINAMENTO, FASAGGI DI CANTIERE, MOVIMENTAZIONE DI CAVA: RILIEVI E COMPUTAZIONE

CONSORZIO MUZZA BASSA LODIGIANA VIA NINO DALL'ORO, 4 - LODI — COMPONENTE IDRAULICA

ARCH. MADDALENA GIOIA OBELLI VIA SENATO, 45 MILANO — COMPONENTE PAESAGGISTICA ED AMBIENTALE

P I GIOVANNI PERRI VIA PRIORATO, 16 FONTANELLATO (PR) — COMPONENTE IMPIANTISTICA, TECNOLOGICA ED ILLUMINOTECNICA

CLTRA S.R.L. VIALE LOMBARDIA, 5 MILANO, IN COLLABORAZIONE CON **L.C.E. SRL** VIA DEI PLATANI, 7 OPERA — COMPONENTE TRASPORTISTICA ED ACUSTICA

I PROGETTISTI
Arch. Savino GARILLI PROVINCIA DI LODI
Iscritto all'Ordine degli Architetti della Provincia di Piacenza al n° 290

Ing. Antonio SIMONE COMUNE DI CASALPUSTERLENGO
Iscritto all'ordine degli Ingegneri della provincia di Foggia al n° 1270

IL GEOLOGO
Dott. Geol. Gianluca CANTARELLI
Iscritto all'Ordine dei Geologi dell'Emilia Romagna al n° 334
via Matteotti, 2
FIDENZA (PR)

COORDINATORE PER LA SICUREZZA IN FASE DI PROGETTAZIONE
Geom: Florenzo BERGAMASCHI
Iscritto all'Collegio dei Geometri della Provincia di Parma al n° 1606
via Mazzetti, 1
FONTANELLATO (PR)

VISTO:IL RESPONSABILE DEL PROCEDIMENTO
Ing Massimo SIMONINI

DATA

PROTOCOLLO

PLANIMETRIA DI TRACCIAMENTO ASSI ASSI 91-92-93-94

CODICE PROGETTO

REV.	DESCRIZIONE	DATA	VERIFICATO RESP. TECNICO	CONTROLLATO RESP. DITINERARIO	APPROVATO RESP. DI SETTORE
D	RECEPIMENTO PRESCRIZIONI ISTRUTTORIA ANAS				
C	RECEPIMENTO PRESCRIZIONI CONFERENZA DEI SERVIZI	FEBBRAIO 2011			
B	VERIFICA DI OTTEMPERANZA AL DECRETO VIA	APRILE 2010			
A	PRIMA CONSEGNA PROGETTO	MARZO 2009			

Codice Elaborato		Data Revisione:	REV.	FOGLIO	Scala:
SA02 1209		FEBBRAIO 2011	C	01 di 01	1:2.000

NOME FILE SA02 1209 PLANIMETRIA DI TRACCIAMENTO ASSI ASSI 91-92-93-94.dwg