

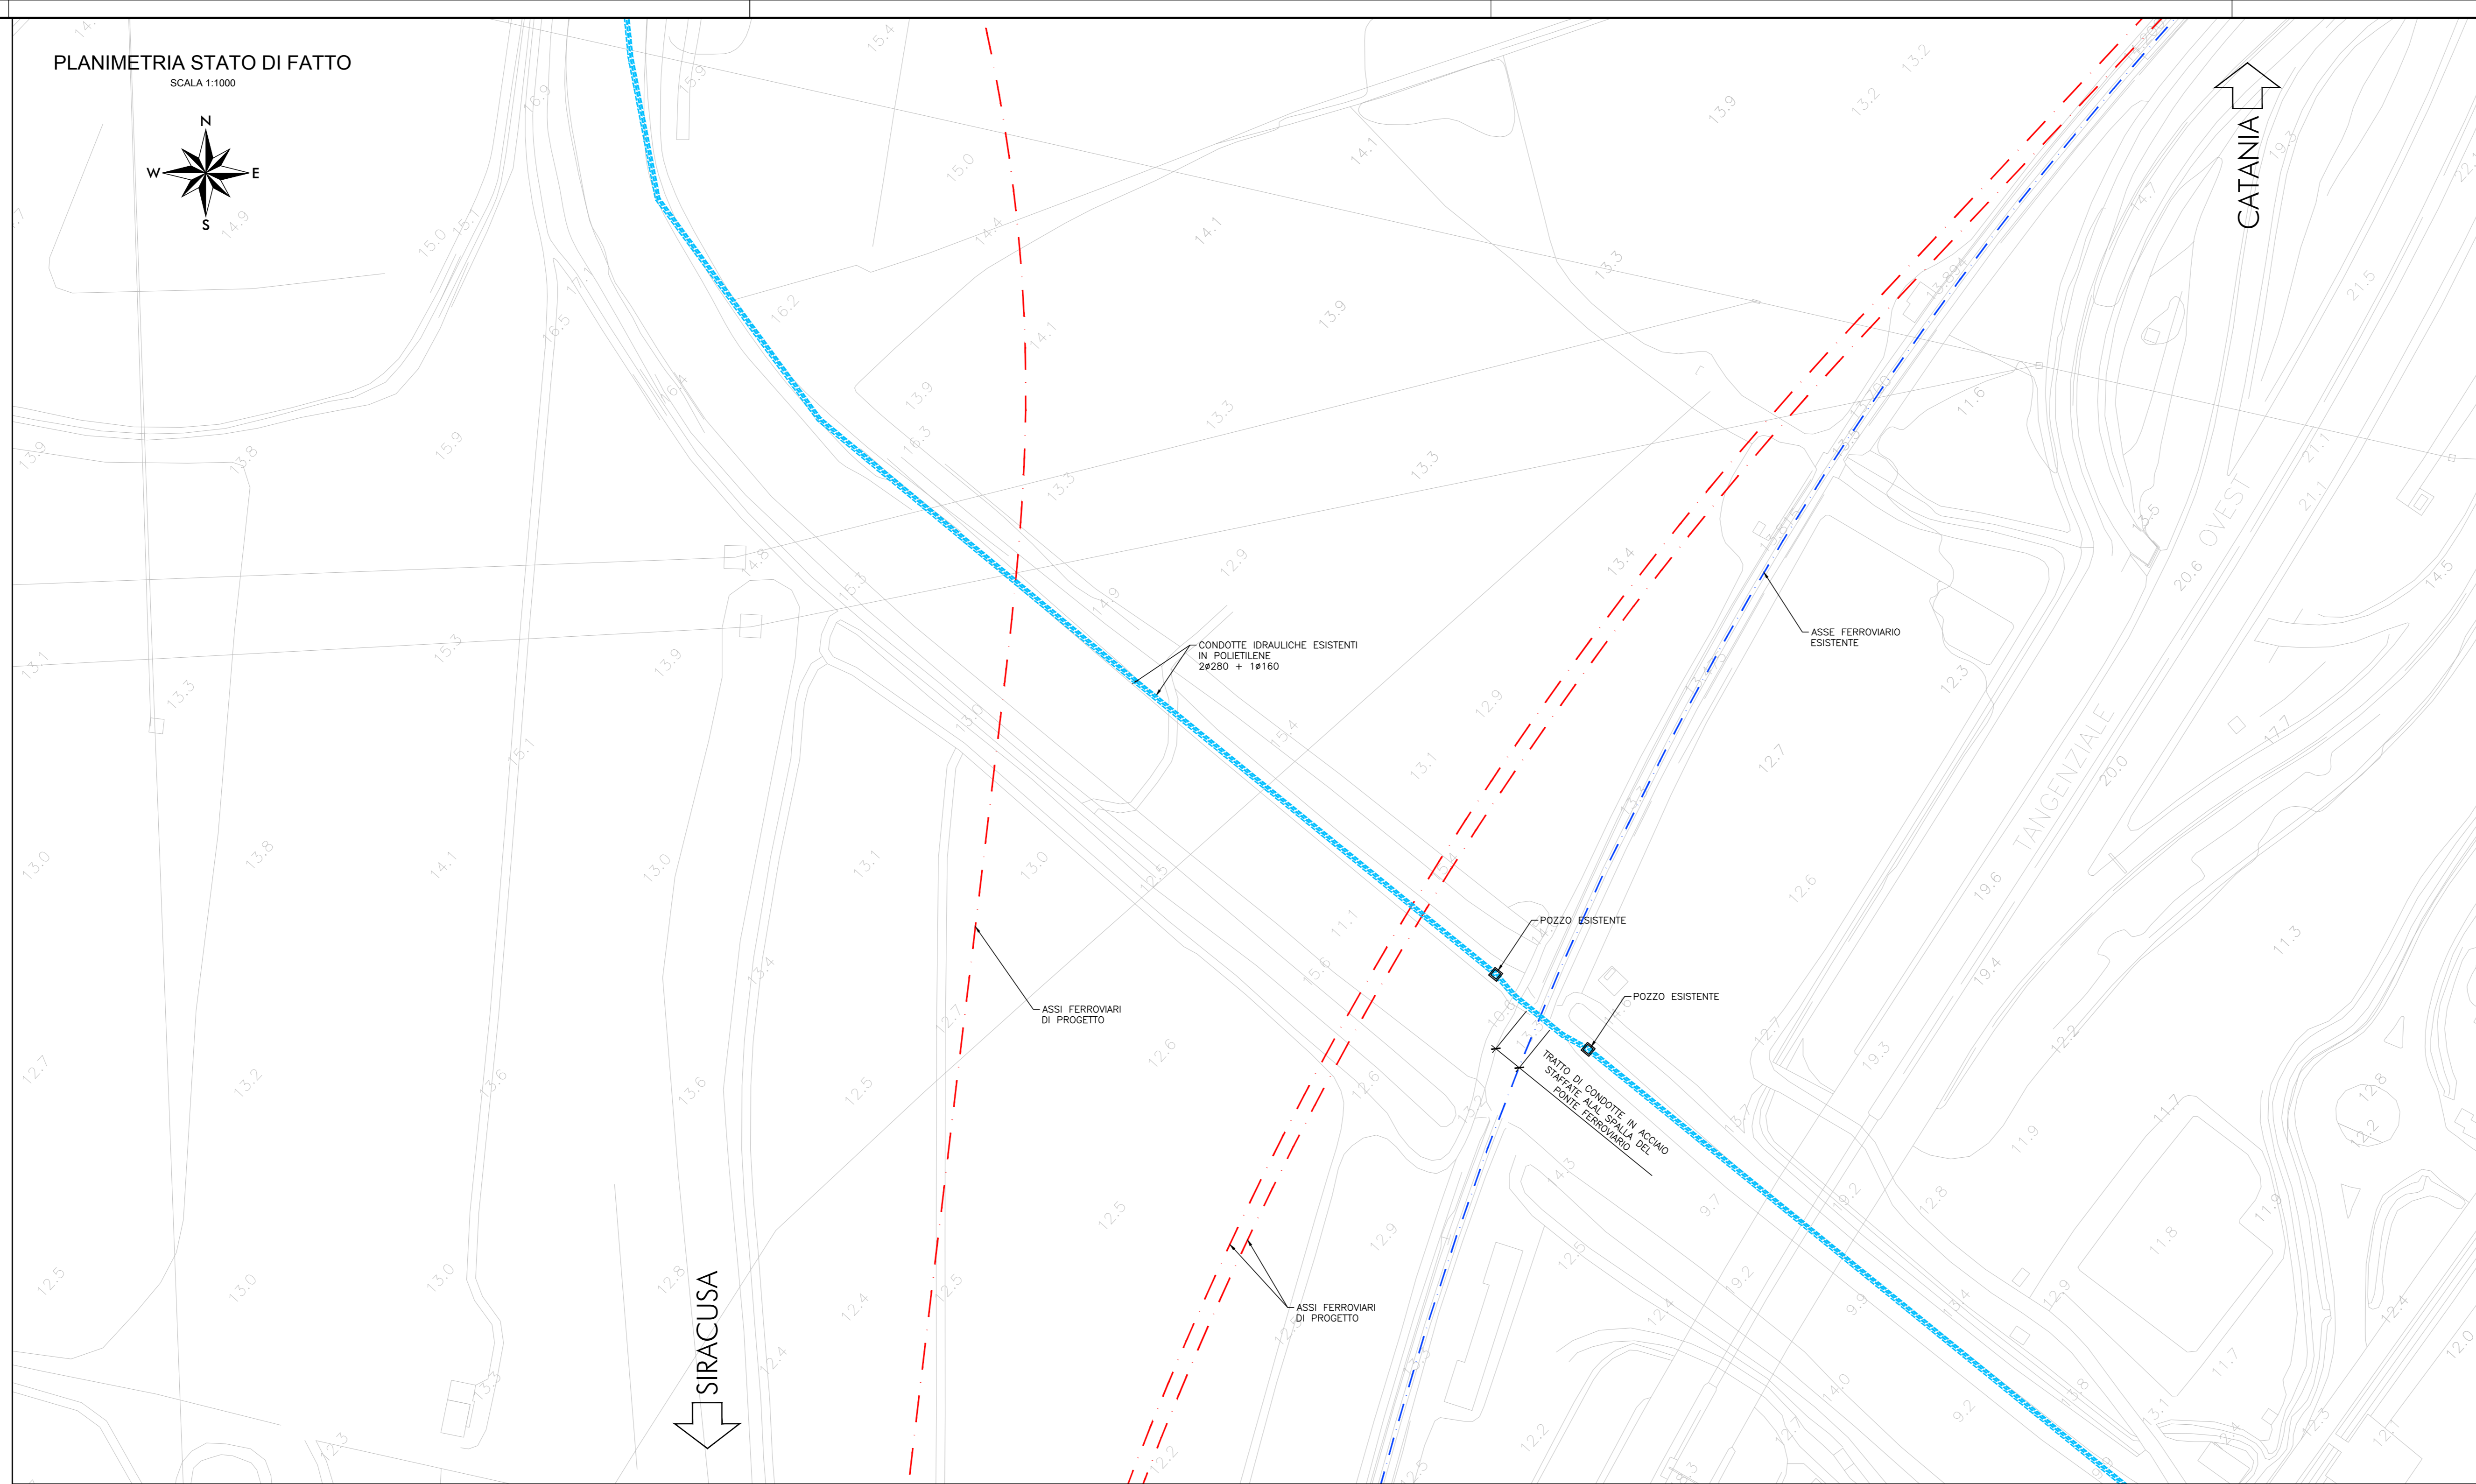
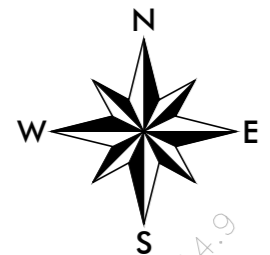



PLANIMETRIA STATO DI FATTO
SCALA 1:1000

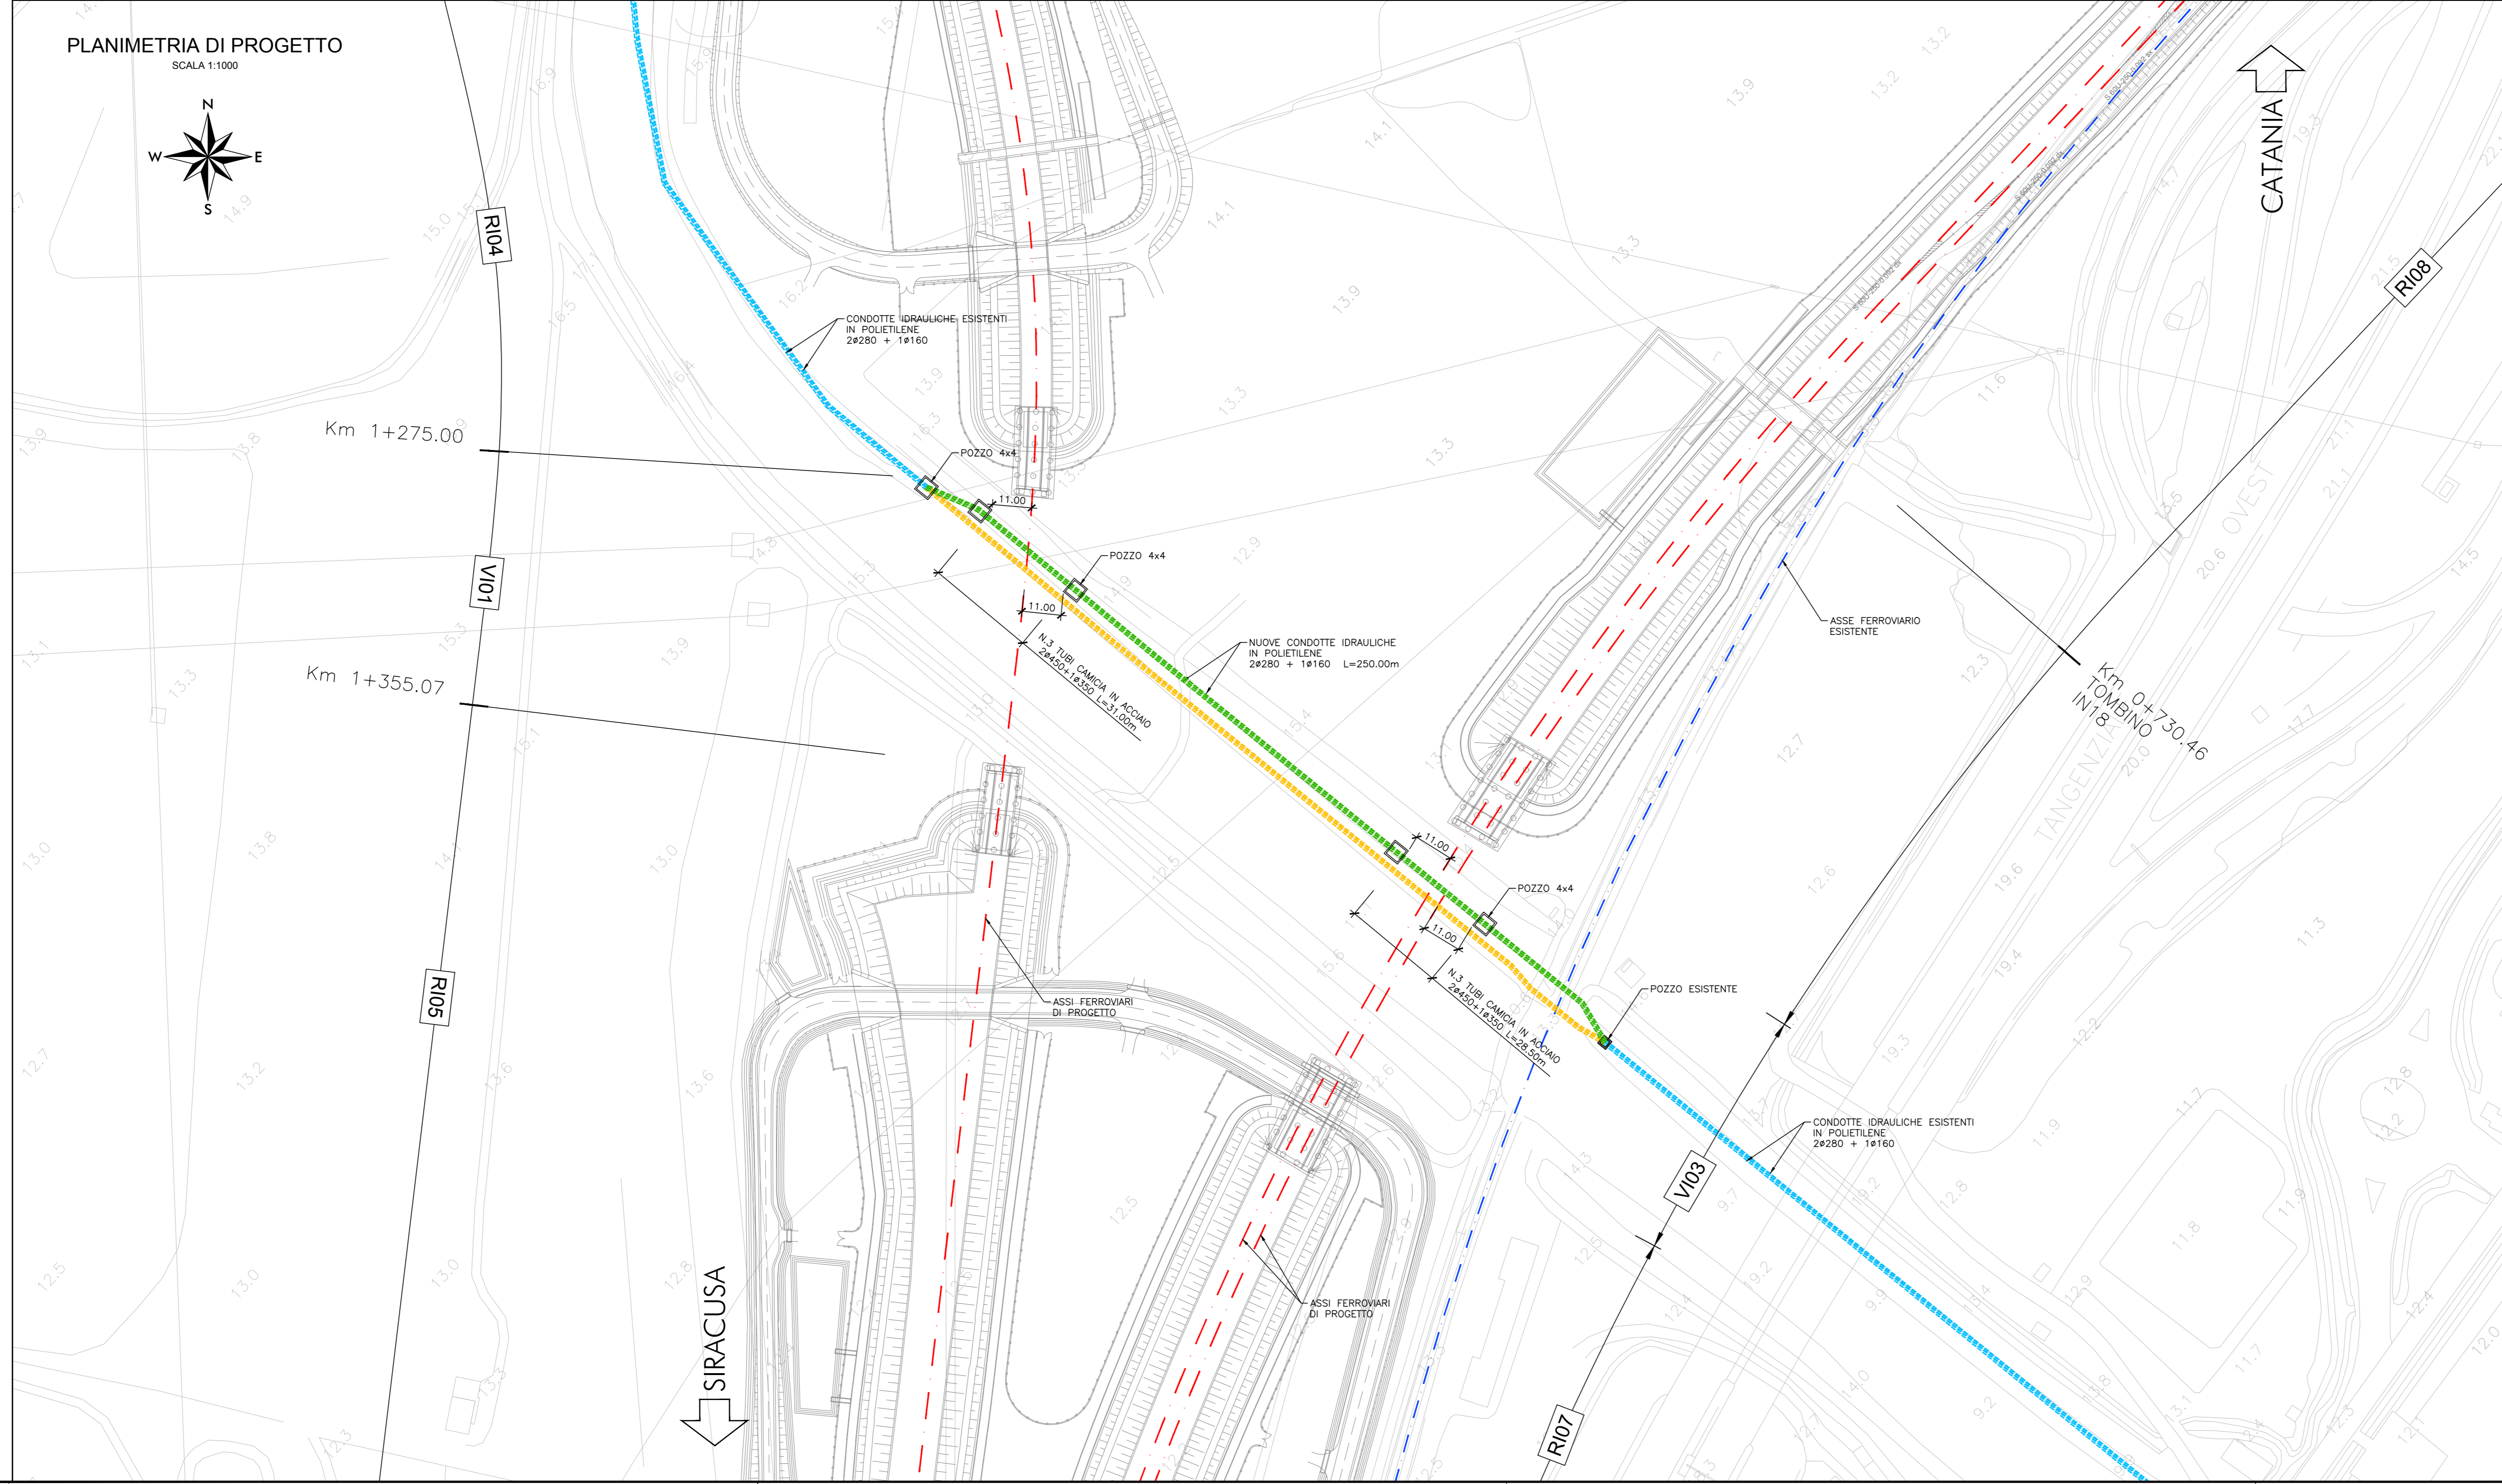

PLANIMETRIA DI PROGETTO
SCALA 1:1000

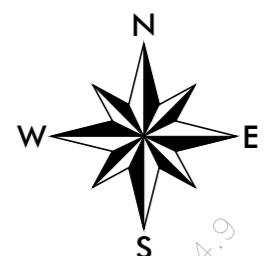

NOTE:
- LO STATO DI FATTO E' STATO RICAVATO DALLE CONVENZIONI RICEVUTE DAGLI ENTI. SARA' CURA ED ONERE DELL'APPALTATORE, IN FASE DI PROGETTAZIONE ESECUTIVA, PREVEDERE UN RILIEVO DI DETTAGLIO DEL SOTTOSERVIZIO NEL TRATTO INTERESSATO DALL'INTERVENTO
- NELLA SUCCESSIVA FASE PROGETTUALE ANDRA' CURATO IL DETTAGLIO DELL'ALLACCIO TRA POZZETTO ESISTENTE E POZZETTO DI PROGETTO
- PER I DETTAGLI DI POSA DELLA CONDOTTA E DEI POZZETTI SI VEDA LO SPECIFICO ELABORATO RS3H.0.2.D.78.BZ.SI.09.0.0.001.A

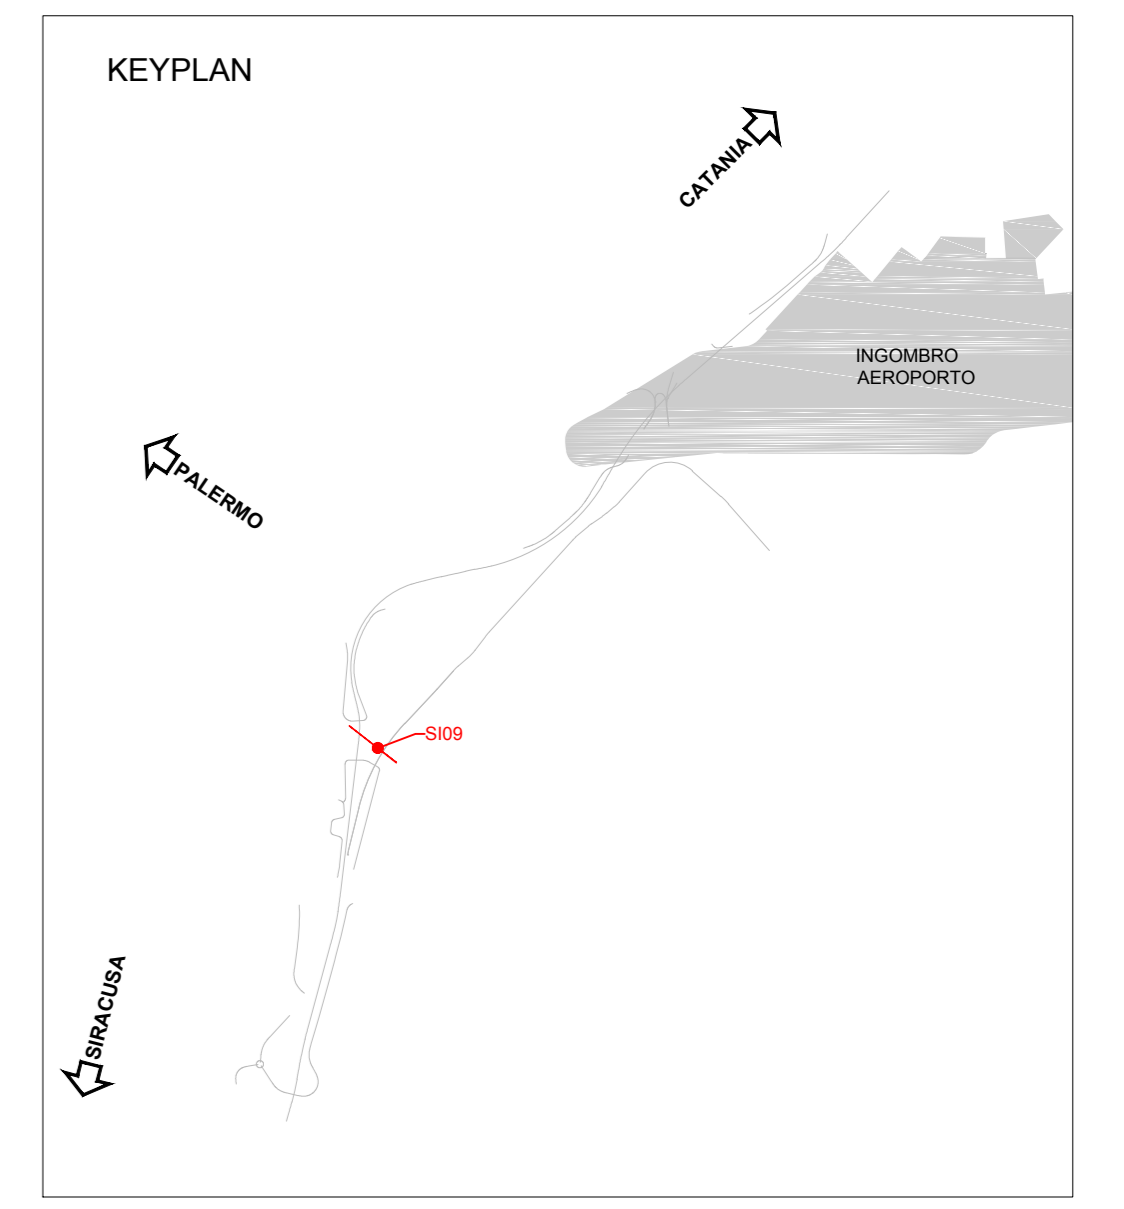

COMMITTENTE:
**DIRETTRICE FERROVIARIA MESSINA-CATANIA-PALERMO
NODO DI CATANIA**

PROGETTAZIONE:
U.O. INFRASTRUTTURE SUD

PROGETTO DEFINITIVO

INTERRAMENTO LINEA PER IL PROLUNGAMENTO DELLA PISTA DELL'AEROPORTO DI FONTANAROSSA E PER LA MESSA A STI DEL TRATTO DI LINEA INTERESSATO.

MACROFASE FUNZIONALE 1

LOTTO 2

RISOLUZIONE SOTTOSERVIZI

SI09 - Planimetria dello stato di fatto e di progetto

SCALA:
1:1000

COMMESSA	LOTTO	FASE	ENTE	TIPO DOC.	OPERA/DISCIPLINA	PROGR.	REV.
RS3H	02	D	78	P7	SI0900	001	A

Rev.	Descrizione	Redatto	Data	Verificato	Data	Approvato	Data	Autorizzato Data
A	Emissione esecutiva	L. Neri	Aprile 2020	Messina/Catania	Aprile 2020	S. Verrilli	Aprile 2020	01/05/2020