## SEZIONE 49
## PROGRESSIVA 2400.00

| | | |
|---|---|---|
| A ANTICAPILLARE | $m^2$ | 1.99 |
| BO BONIFICA | $m^2$ | 5.62 |
| F FOSSO | $m^2$ | 3.45 |
| RI RILEVATO | $m^3$ | 0.26 |
| RN RINTERRO | $m^3$ | 6.49 |
| SB BALLAST | $m^2$ | 5.31 |
| ST STERRO | $m^2$ | 1.51 |
| SU SUB-BALLAST | $m^2$ | 1.51 |
| e SUPERCOMPATTATO | m | 13.36 |
| g GEOTESSILE | m | 10.63 |
| sc SCOTICO | m | 15.82 |
| t VEGETALE | m | 3.49 |

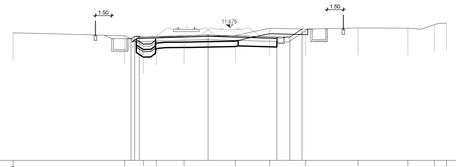


| | | |