
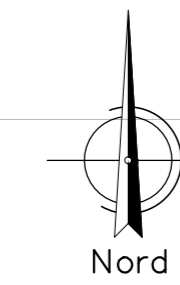
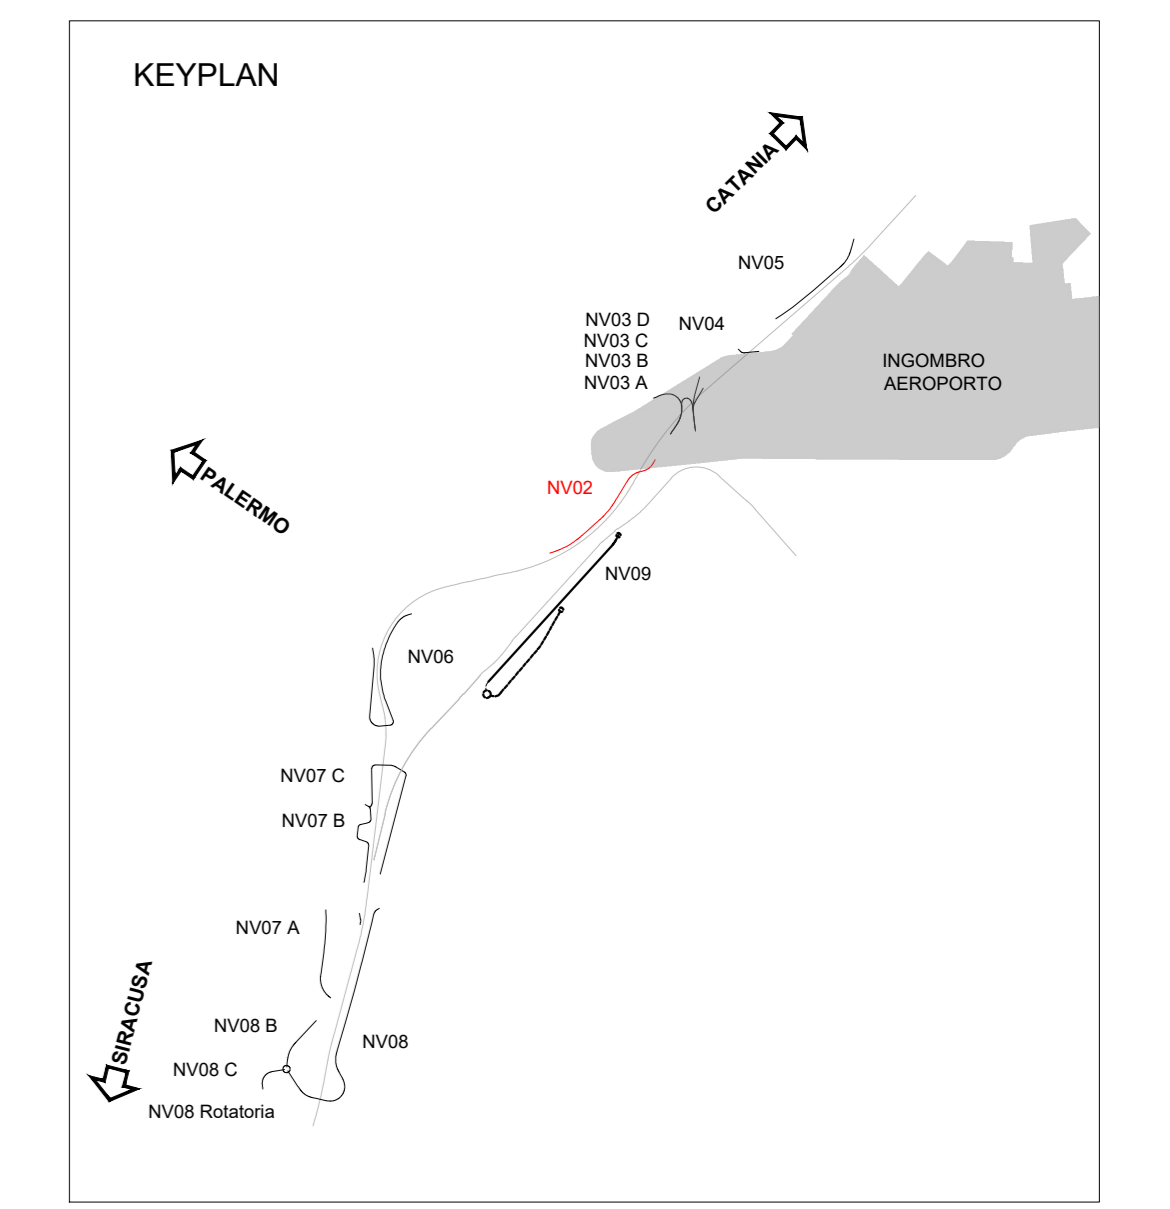


V.1 252399.849 4145617.190	V.2 252393.868 4145952.789	V.3 252379.230 4145835.141	V.4 2523815.600 4146008.790	V.5 2523838.449 4146034.960	V.6 2523867.723 4146045.885	V.7 2523897.515 4146053.305	V.8 2523924.827 4146064.681	V.9 2523943.590 4146085.516	V.10 2523956.390 4146111.786
V.2 A: 150.000 Sv: 56.250 Ang: 4.47629 Df: 0.330 Tl: 37.510 Tk: 18.750	V.3 A: 150.000 Sv: 56.250 Ang: 4.47629 Df: 0.330 Tl: 37.510 Tk: 18.750	V.4 A: 95.000 Sv: 31.842 Ang: 10.6979 Df: 0.444 Tl: 21.269 Tk: 10.643	C.3 R: 95.000 Ac: 31.6997 Tm: 48.121 Sv: 47.244 Fr: 2.952 Co: 46.799	V.6 A: 45.000 Sv: 21.316 Ang: 7.14279 Df: 0.199 Tl: 14.220 Tk: 7.114	V.7 A: 45.000 Sv: 24.695 Ang: 9.58529 Df: 0.310 Tl: 16.483 Tk: 8.250	C.4 R: 62.000 Ac: 32.4114 Tm: 21.336 Sv: 41.747 Fr: 2.842 Co: 41.298	V.9 A: 47.000 Sv: 38.939 Ang: 10.43734 Df: 0.368 Tl: 17.985 Tk: 9.063		
C.1 R: 400.000 Ac: 16.27649 Tm: 51.414 Sv: 102.267 Fr: 3.264 Co: 101.989	C.2 R: 400.000 Ac: 9.83249 Tm: 30.951 Sv: 61.779 Fr: 1.192 Co: 61.718	V.2 A: 150.000 Sv: 56.250 Ang: 4.47629 Df: 0.330 Tl: 37.510 Tk: 18.750	V.3 A: 150.000 Sv: 56.250 Ang: 4.47629 Df: 0.330 Tl: 37.510 Tk: 18.750						

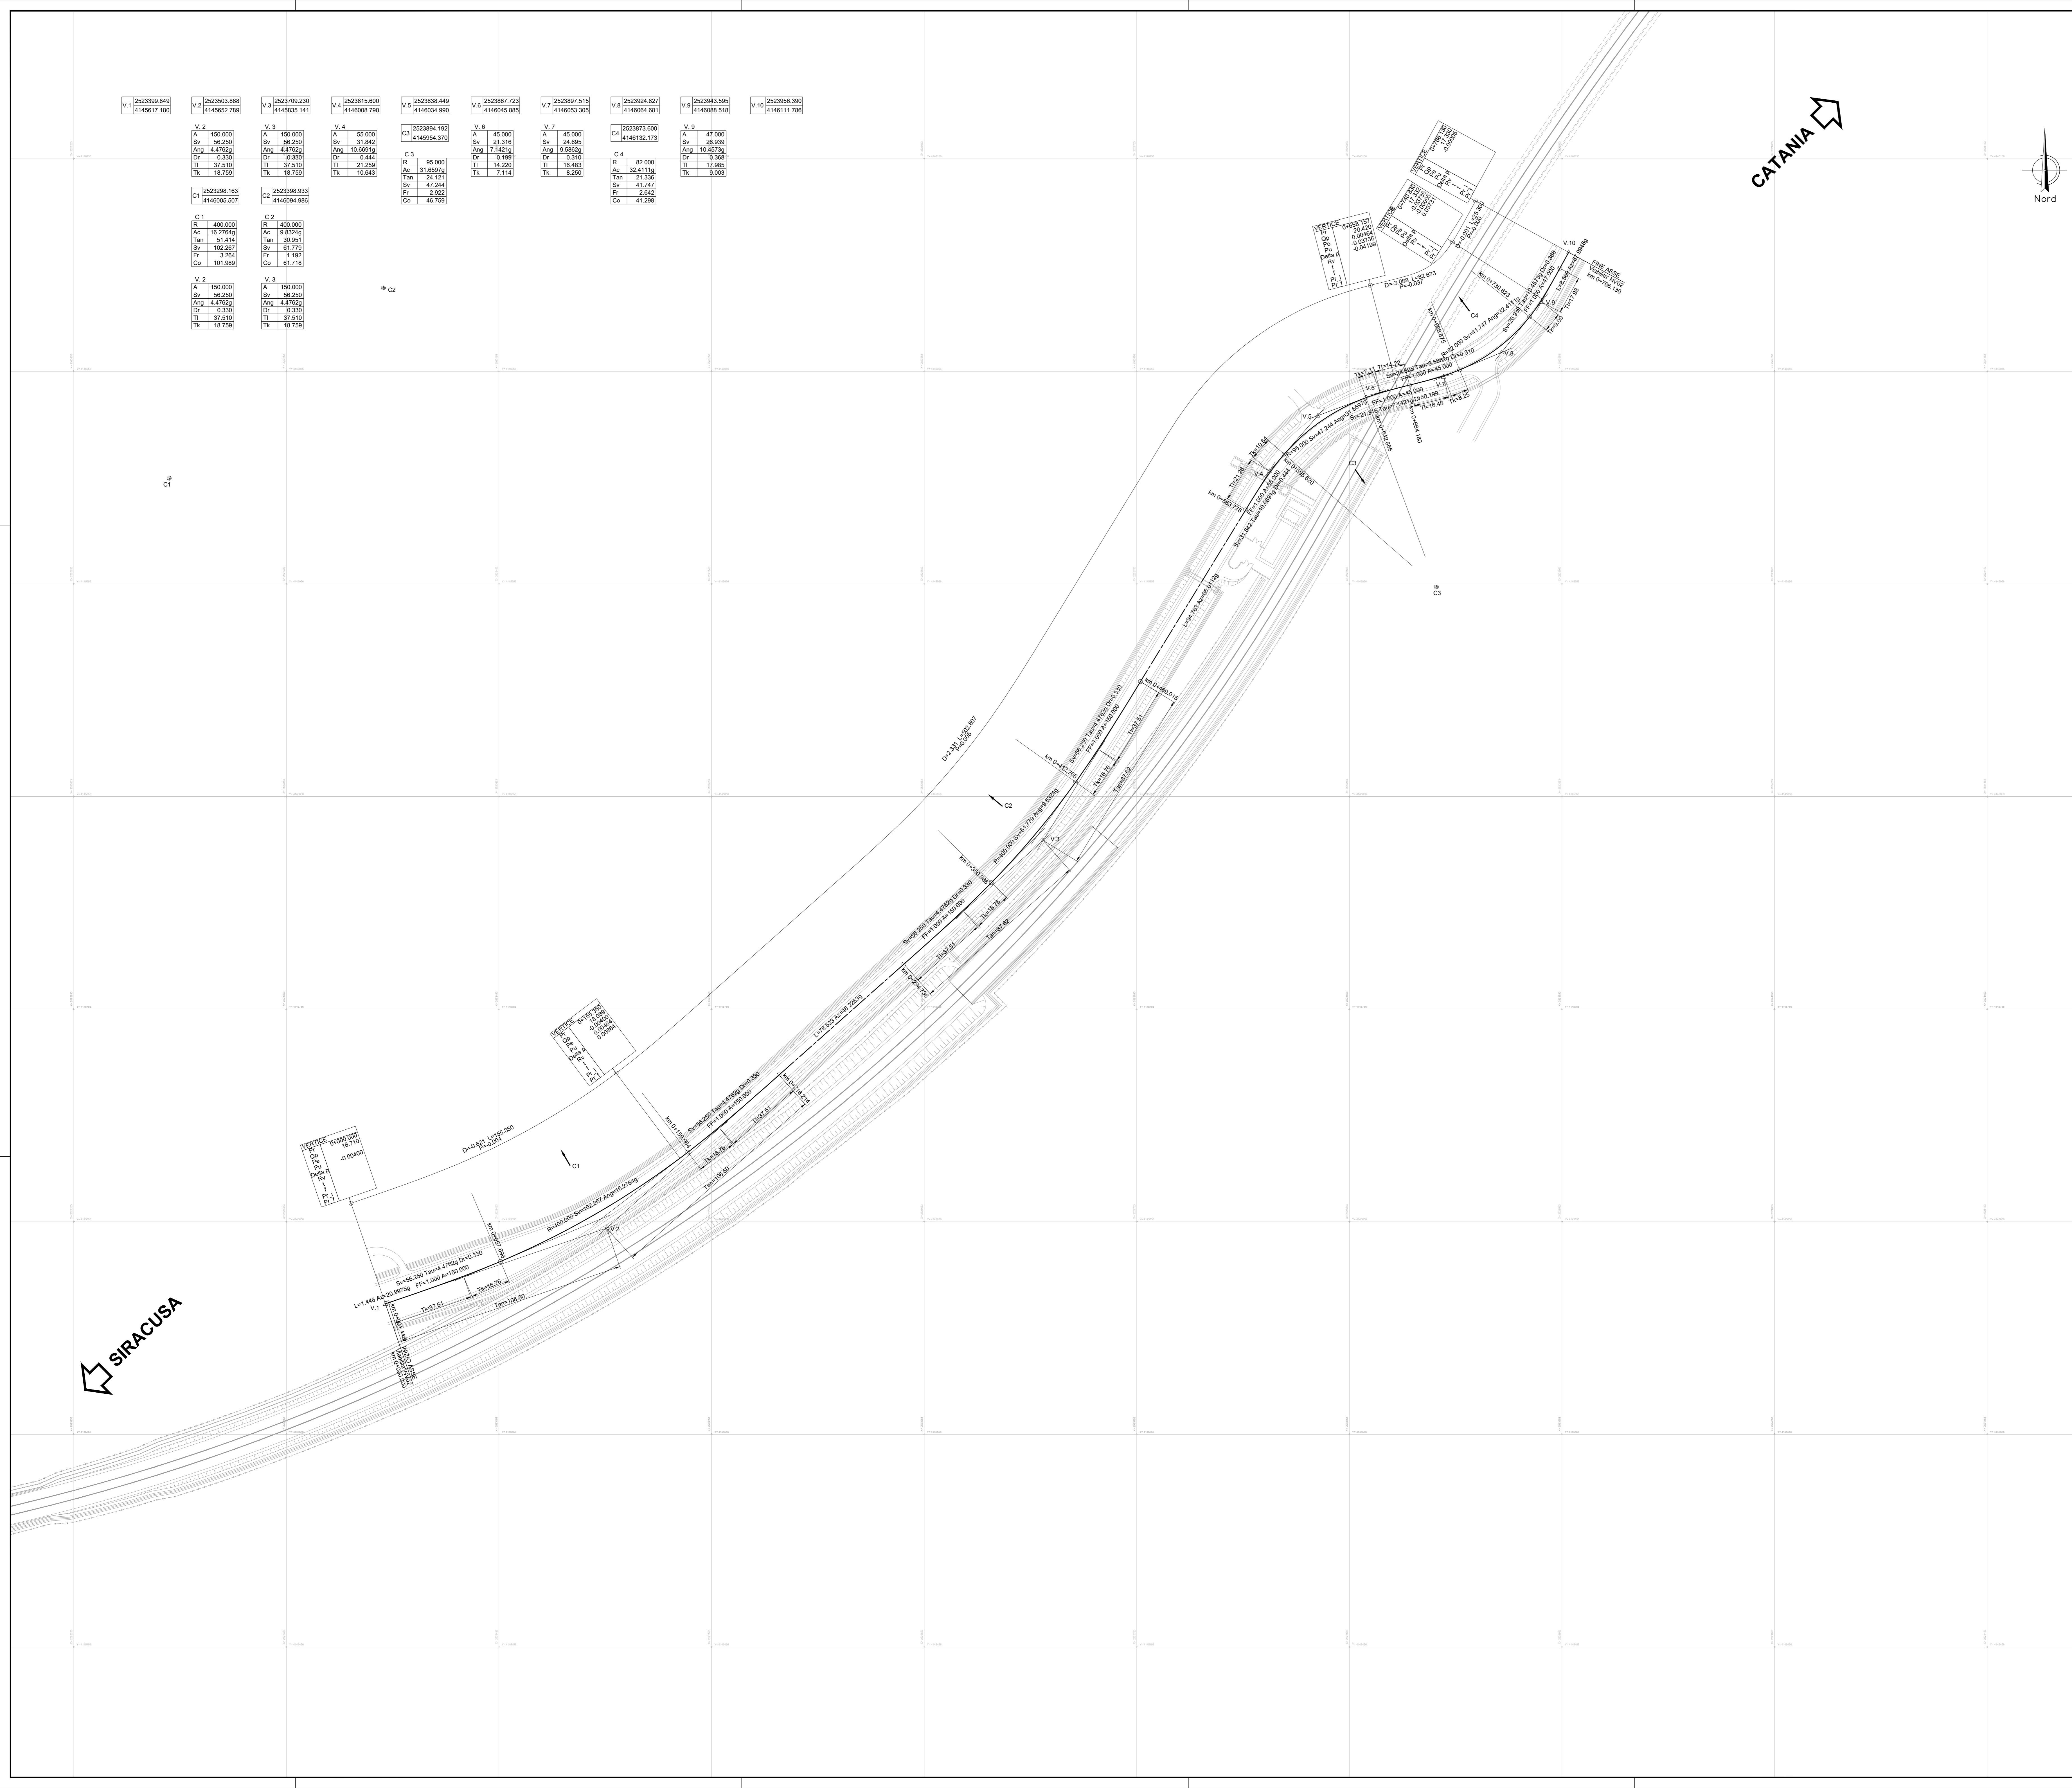

COMMITTENTE: 

PROGETTAZIONE: 

DIRETTRICE FERROVIARIA MESSINA-CATANIA-PALERMO
NODO DI CATANIA

U.O. INFRASTRUTTURE SUD

PROGETTO DEFINITIVO

INTERRAMENTO LINEA PER IL PROLUNGAMENTO DELLA PISTA DELL'AEROPORTO DI FONTANAROSSA E PER LA MESSA A STI DEL TRATTO DI LINEA INTERESSATO.
MACROFASE FUNZIONALE 1
LOTTO 2
Interramento Linea PA-CT - VIABILITA' - NV
NV02 viabilità di raccordo della SP55 con NV12 PE Bicocca - Planimetria di tracciamento

SCALA: 1:1000

Rev.	Descrizione	Redatto	Data	Verificato	Data	Approvato	Data	Autorizzato Data
A	Emissione esecutiva	L. Neri	02/01/2020	D. Lanza	02/01/2020	S. Vianini	02/01/2020	02/01/2020
B	Emissione esecutiva	L. Neri	02/01/2020	D. Lanza	02/01/2020	S. Vianini	02/01/2020	02/01/2020

File: RS3H.0.2.D.78.P7.NV.02.0.0.003.B n. Elab.: