

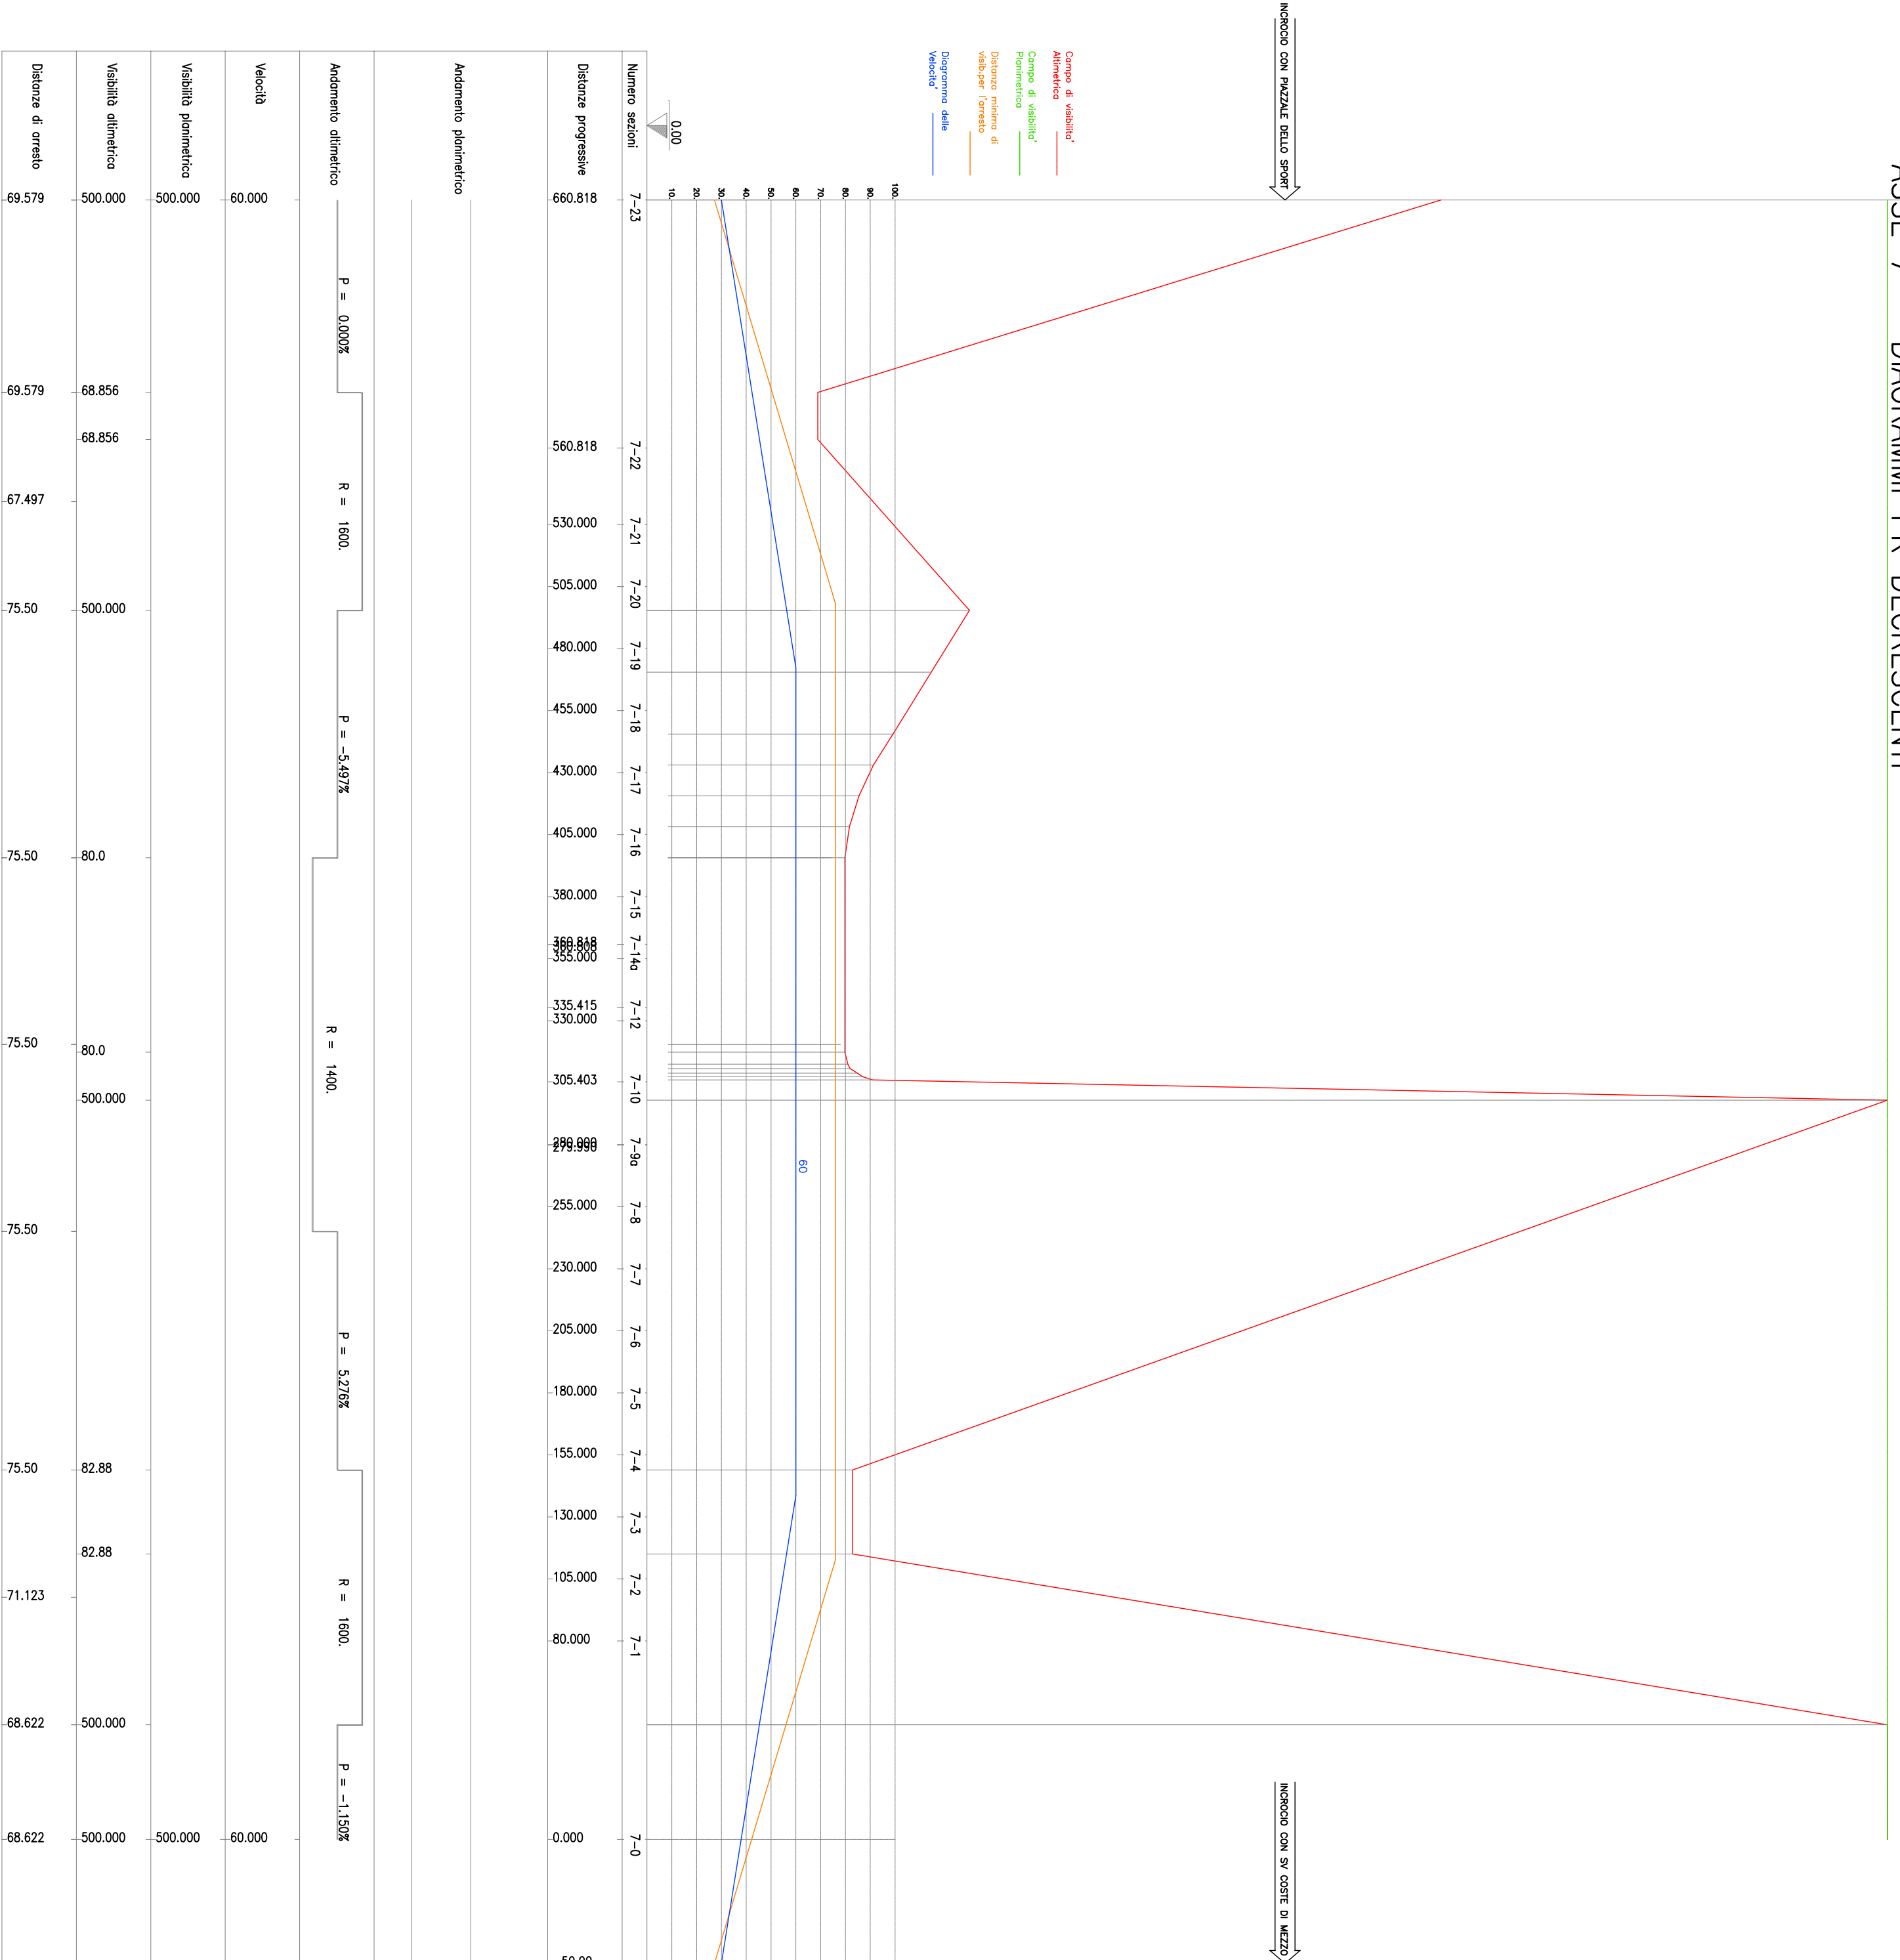
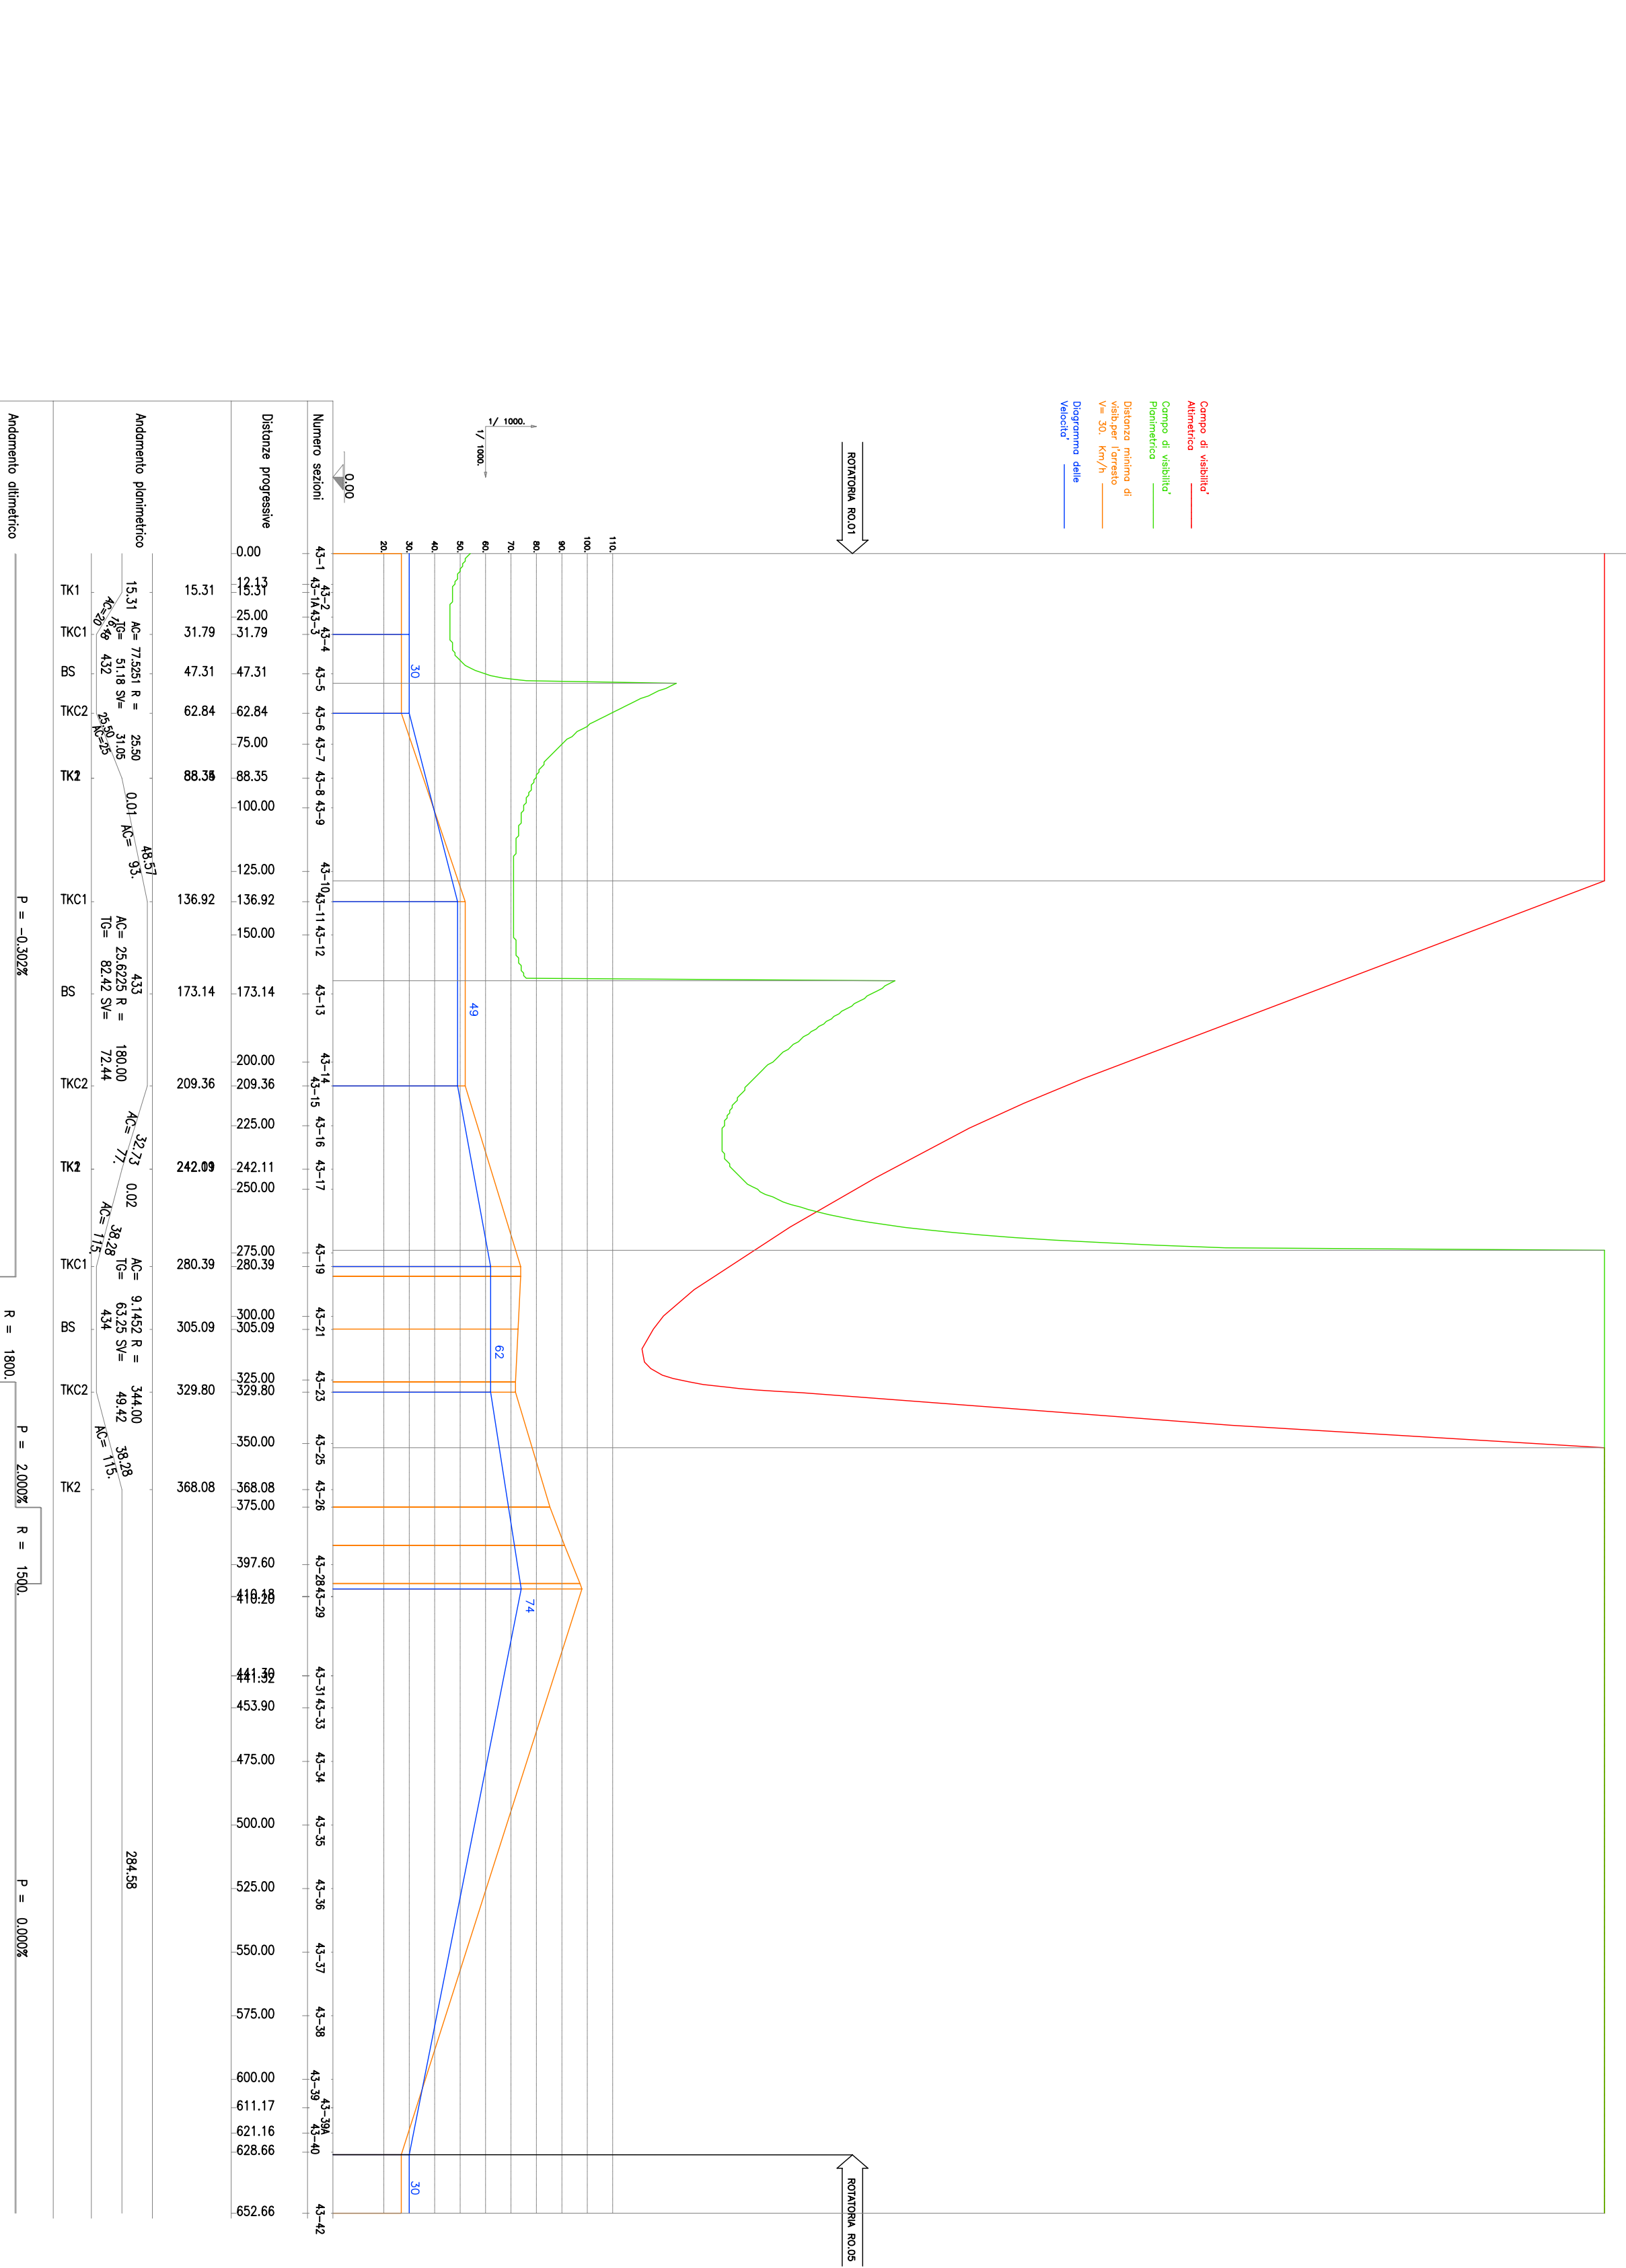


ASSE 43 - DIAGRAMMI PK CRESCENTI

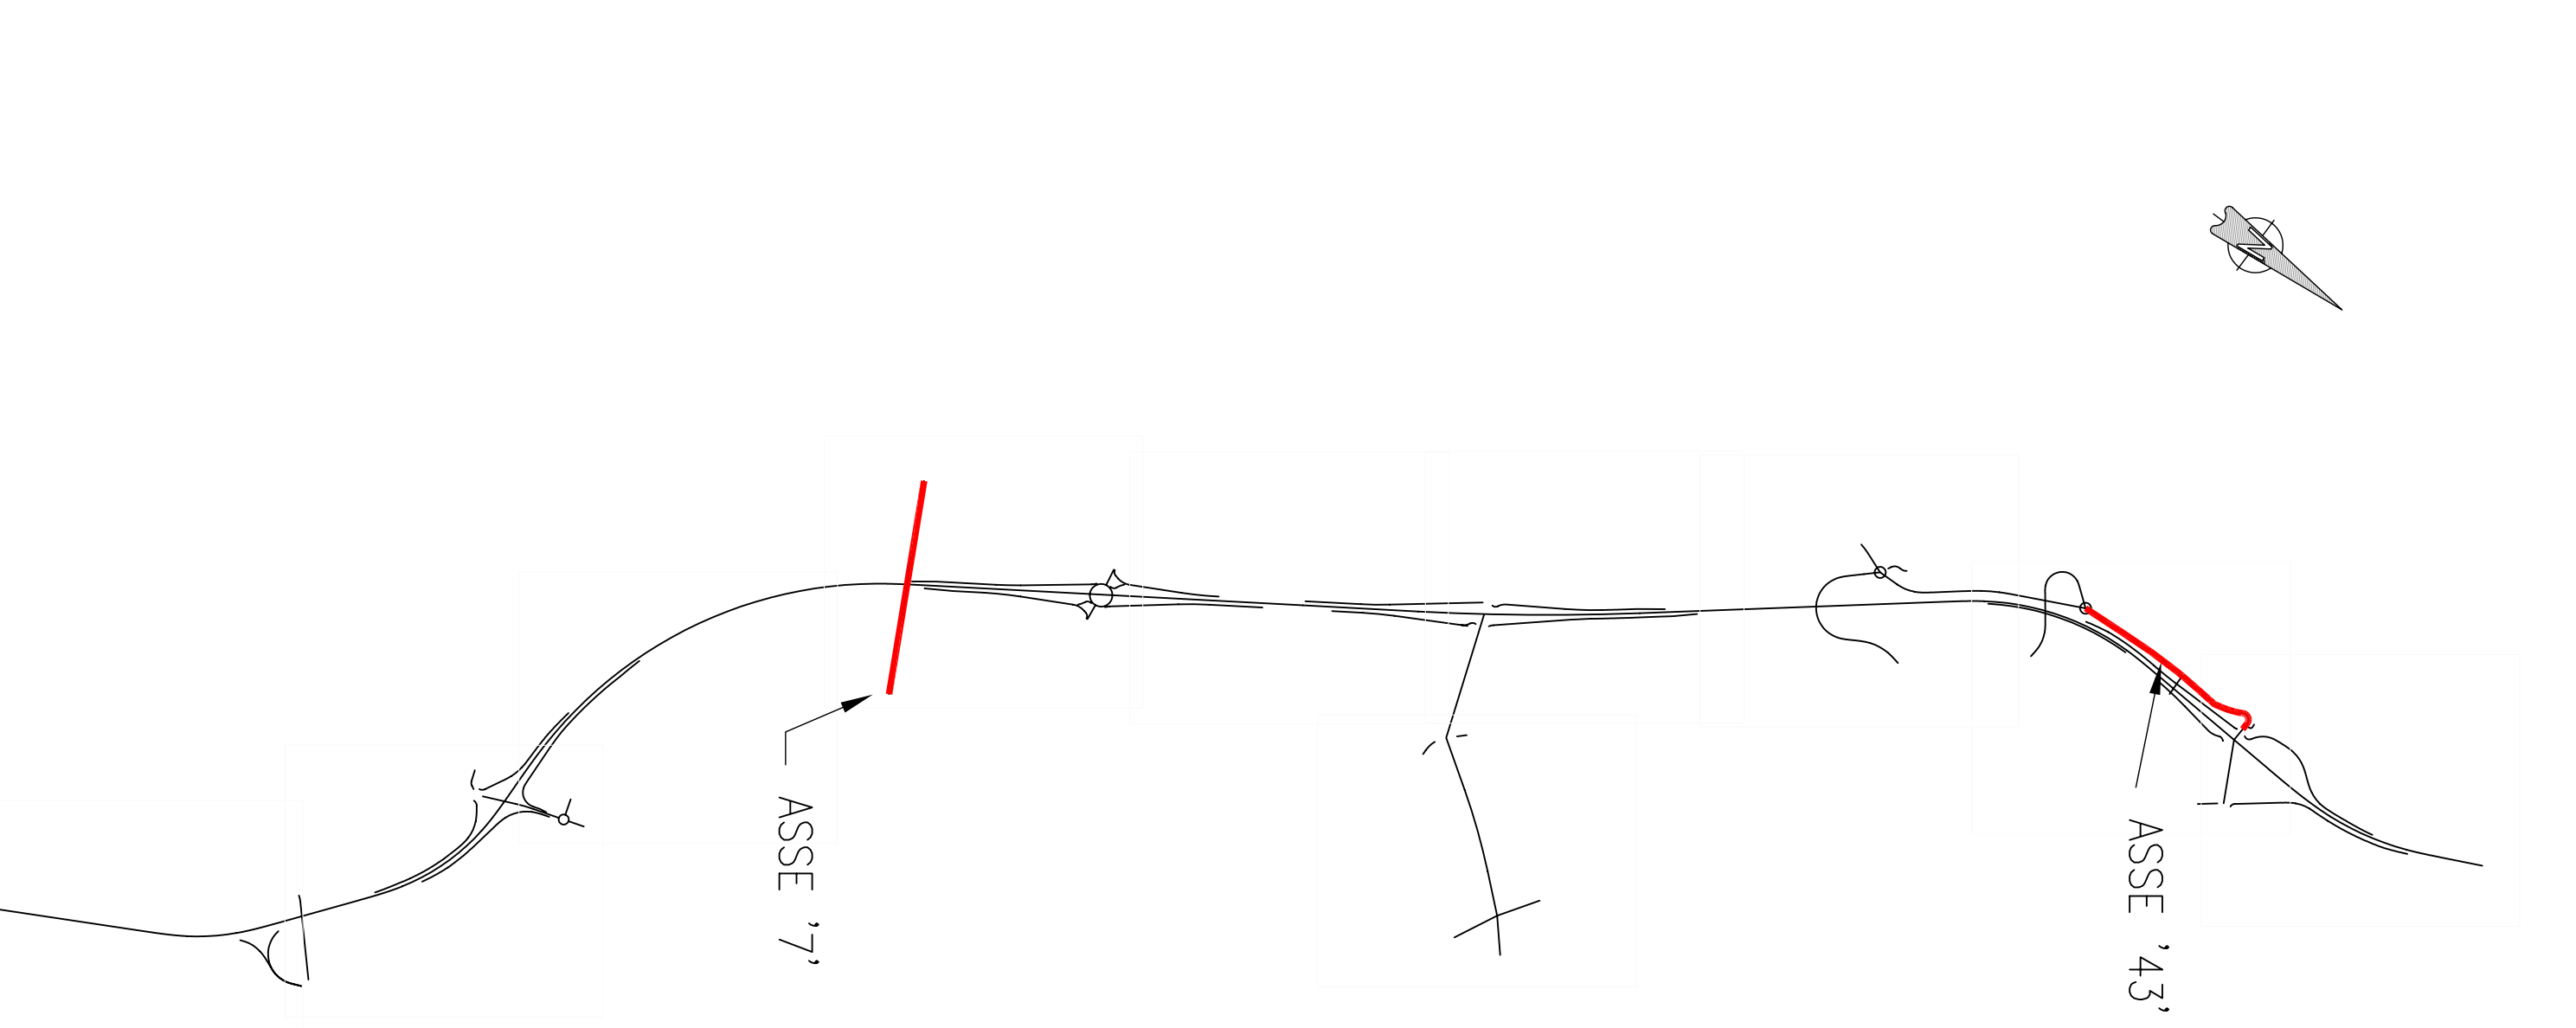

ASSE 43 - DIAGRAMMI PK DECRESCENTI

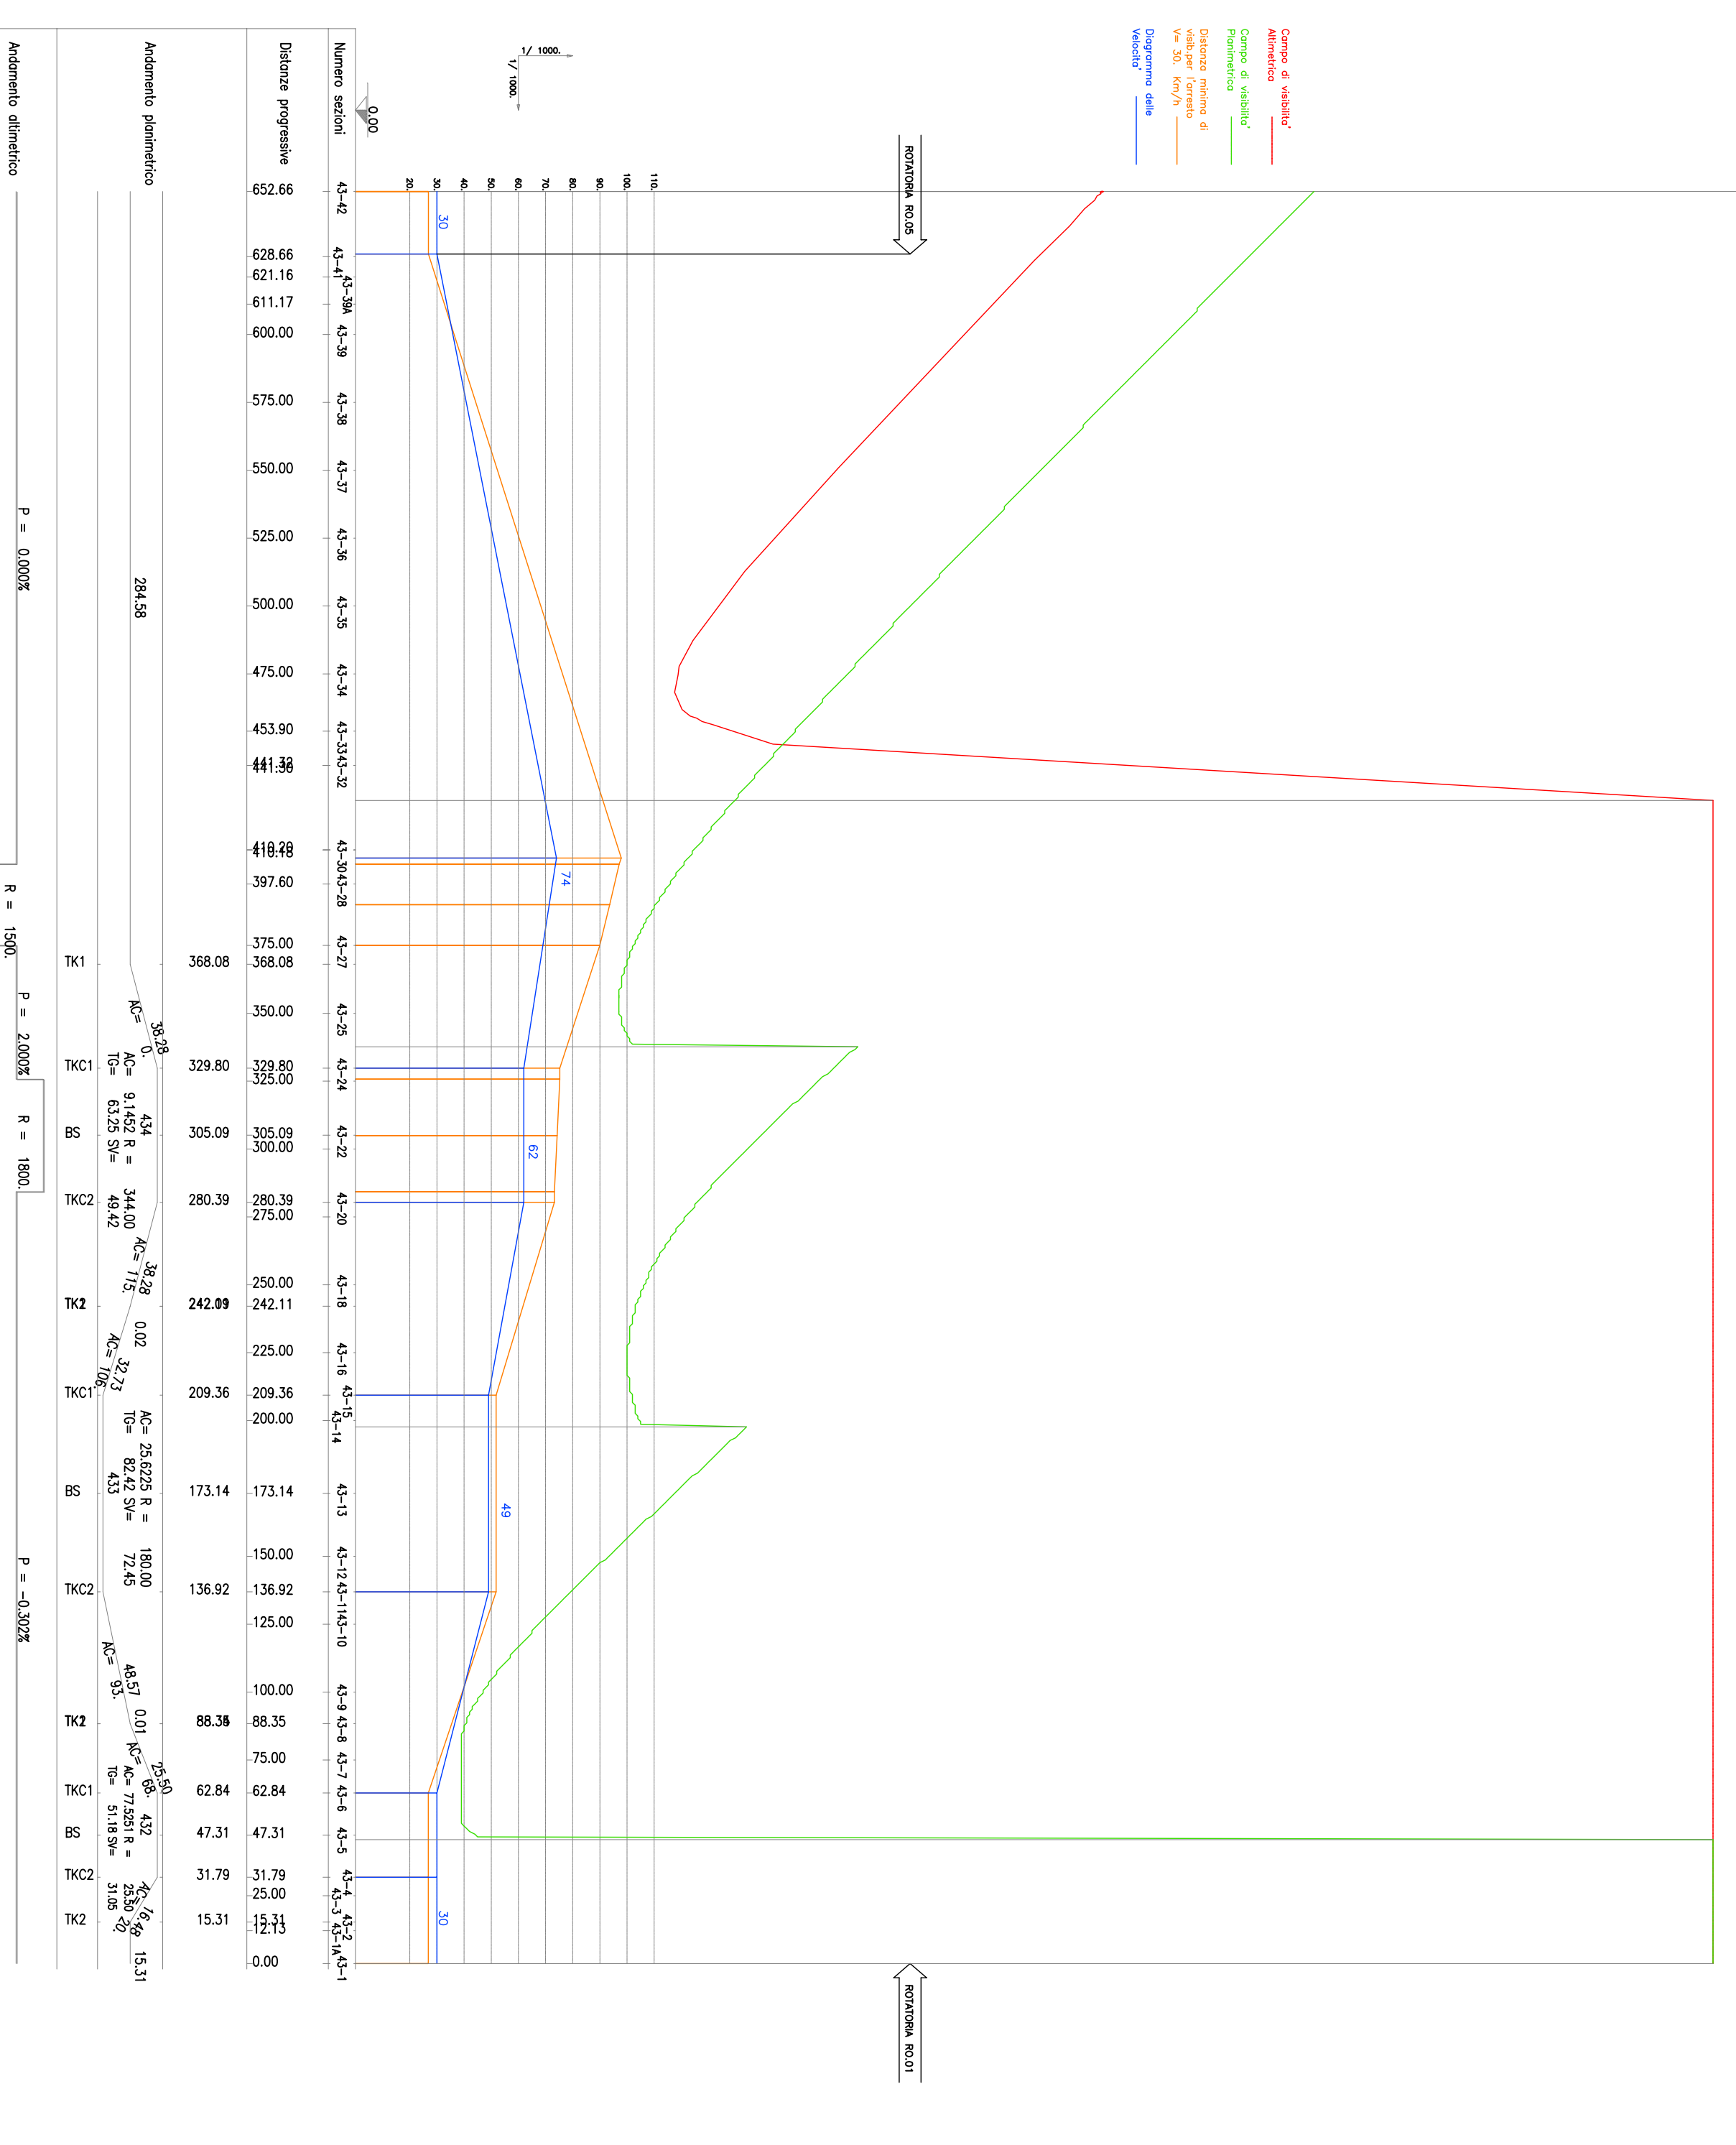

**Anas SPA**

DIREZIONE CENTRALE PROGETTAZIONE

S.S. N. 9 "Via Emilia"  
Variante di Casalpusterrenengo ed eliminazione  
passaggio a livello sulla SP ex S.S. N. 234

PROGETTO DEFINITIVO

CONTRIBUTI SPECIALISTICI	
INGEGNERIA	INGEGNERIA
PROGETTAZIONE	PROGETTAZIONE
VERIFICA	VERIFICA
COORDINAMENTO	COORDINAMENTO
... (other categories)	... (other categories)

ASSI 7 E 43 DIAGRAMMI DELLE VISIBILITA E DELLE VELOCITA'

NUMERO PROGETTO	SA03 1313
REVISIONI	01/01
DATA	MARZO 2009
SCALE	1:2000/1:3000