



ASSE 3 - DIAGRAMMI PK CRESCENTI


ASSE 3 - DIAGRAMMI PK DECRESCENTI

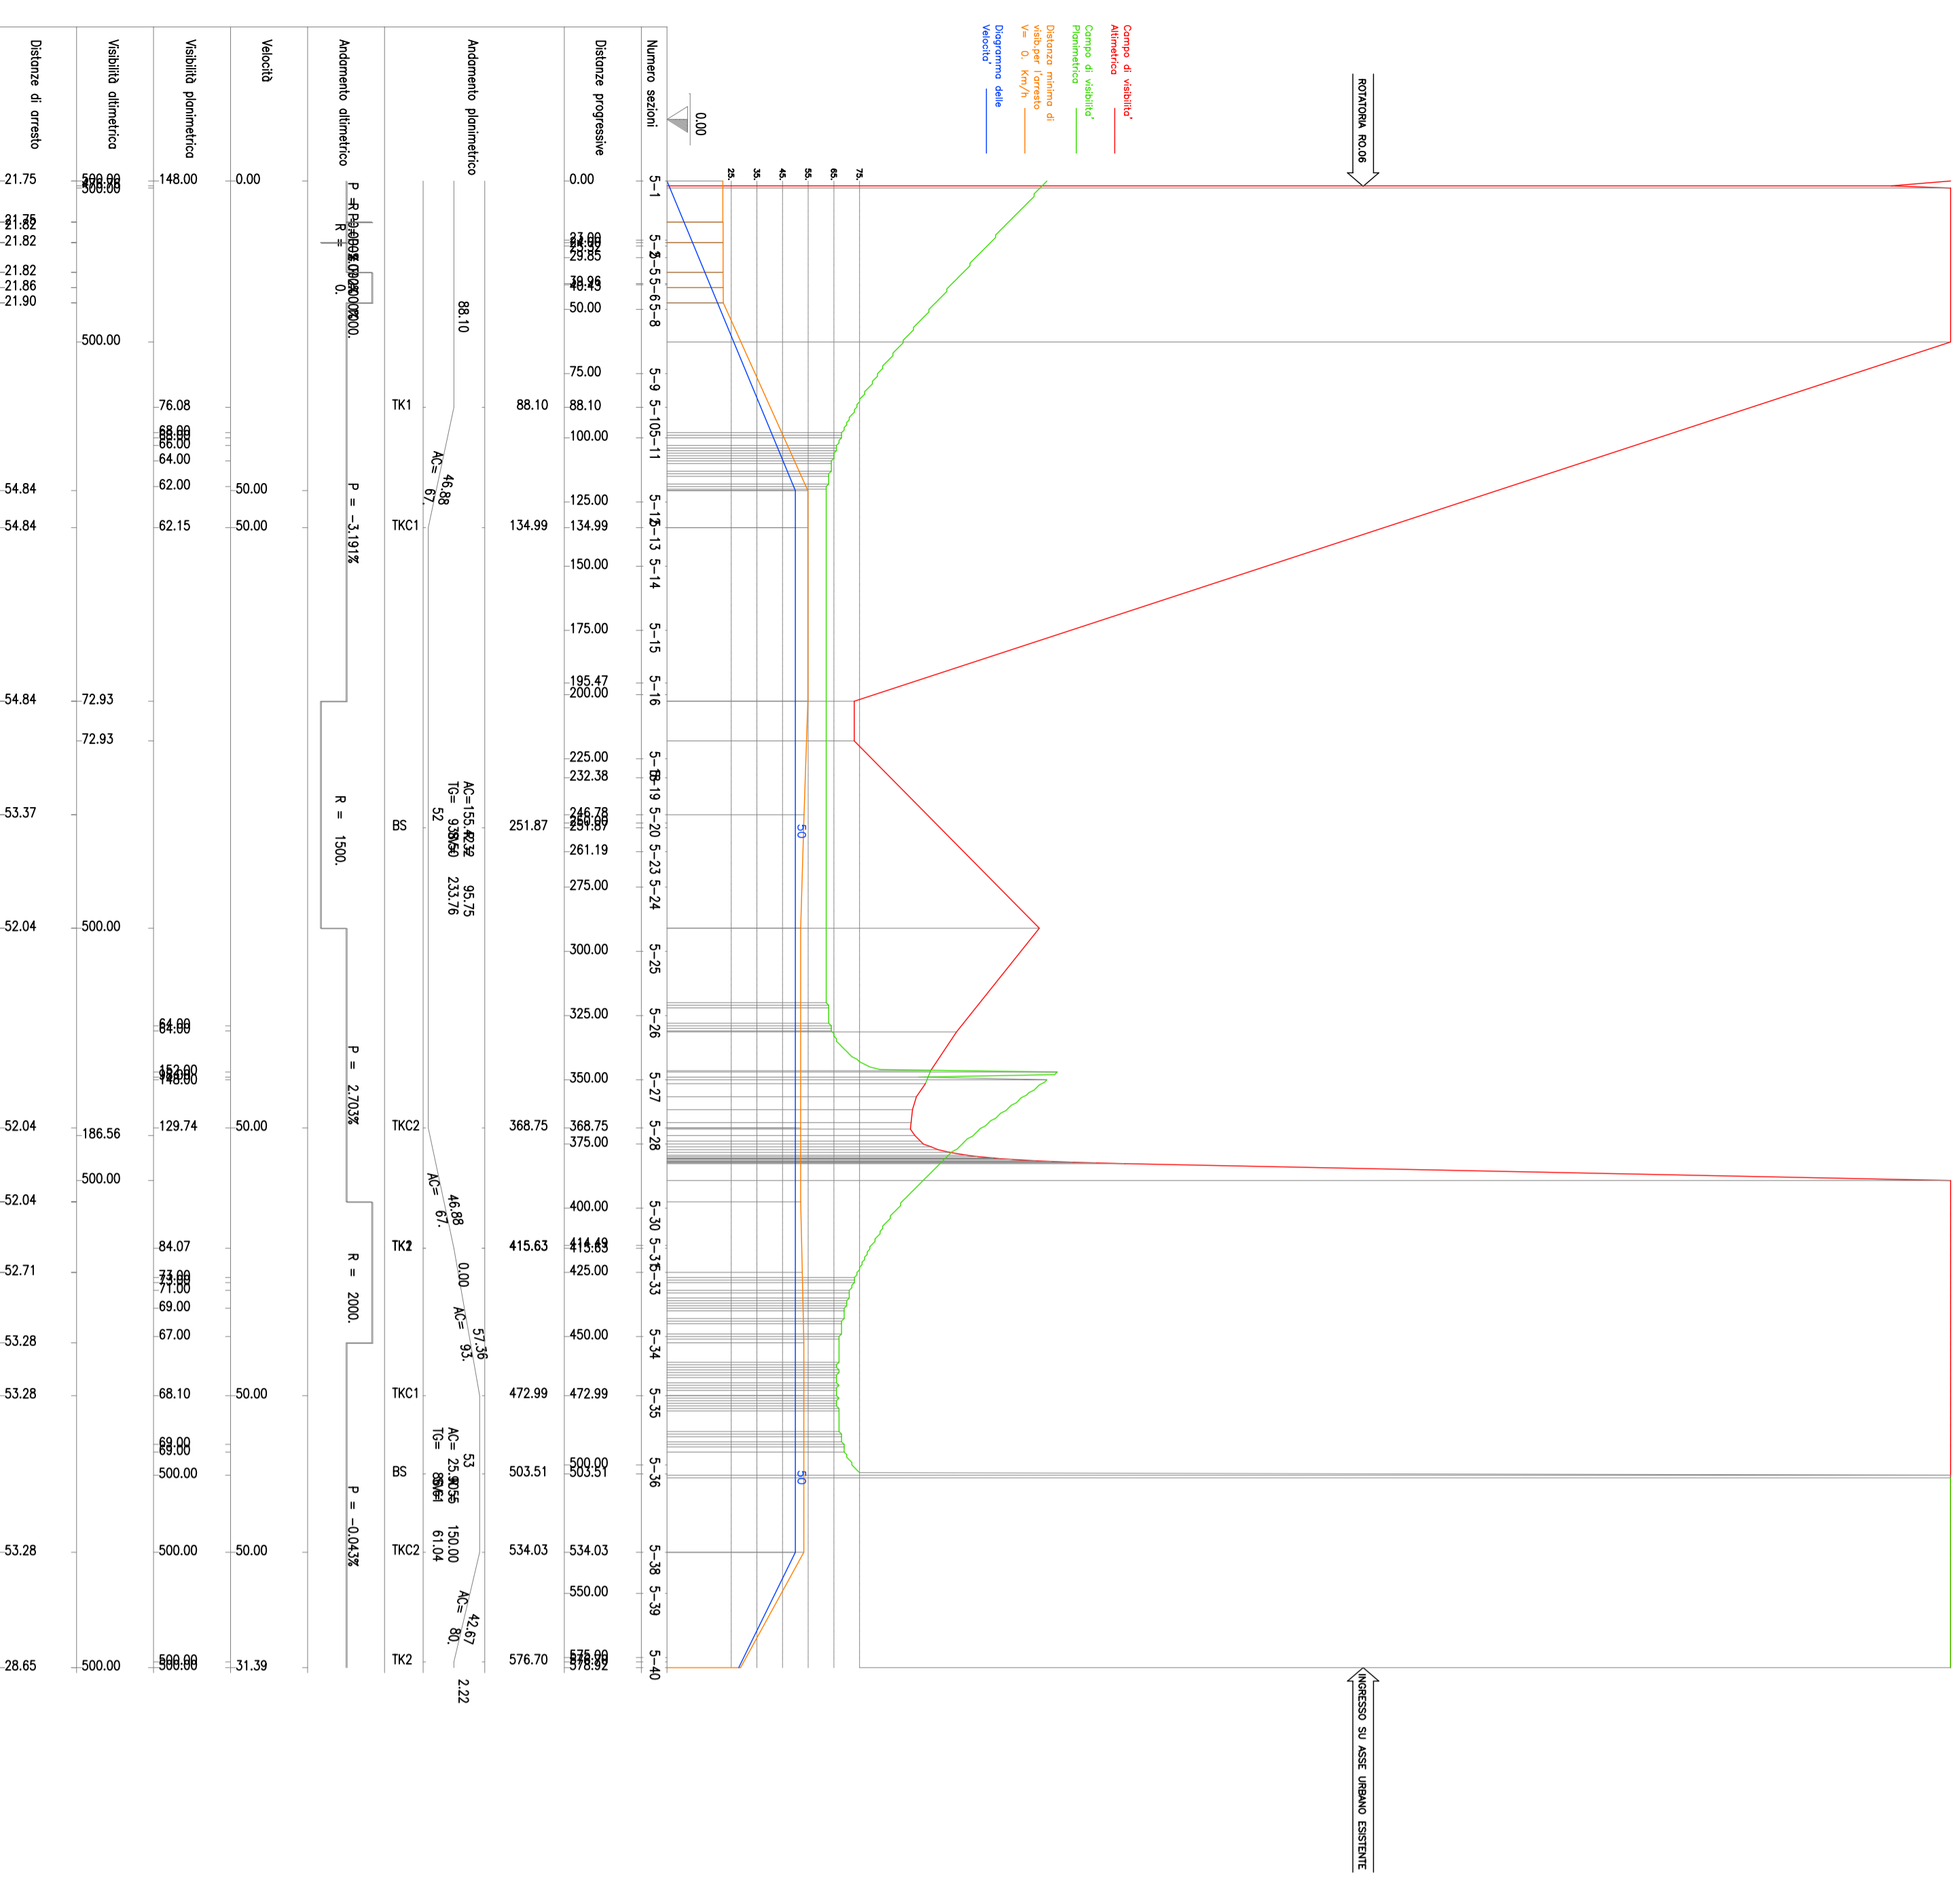

ASSE 5 - DIAGRAMMI PK CRESCENTI

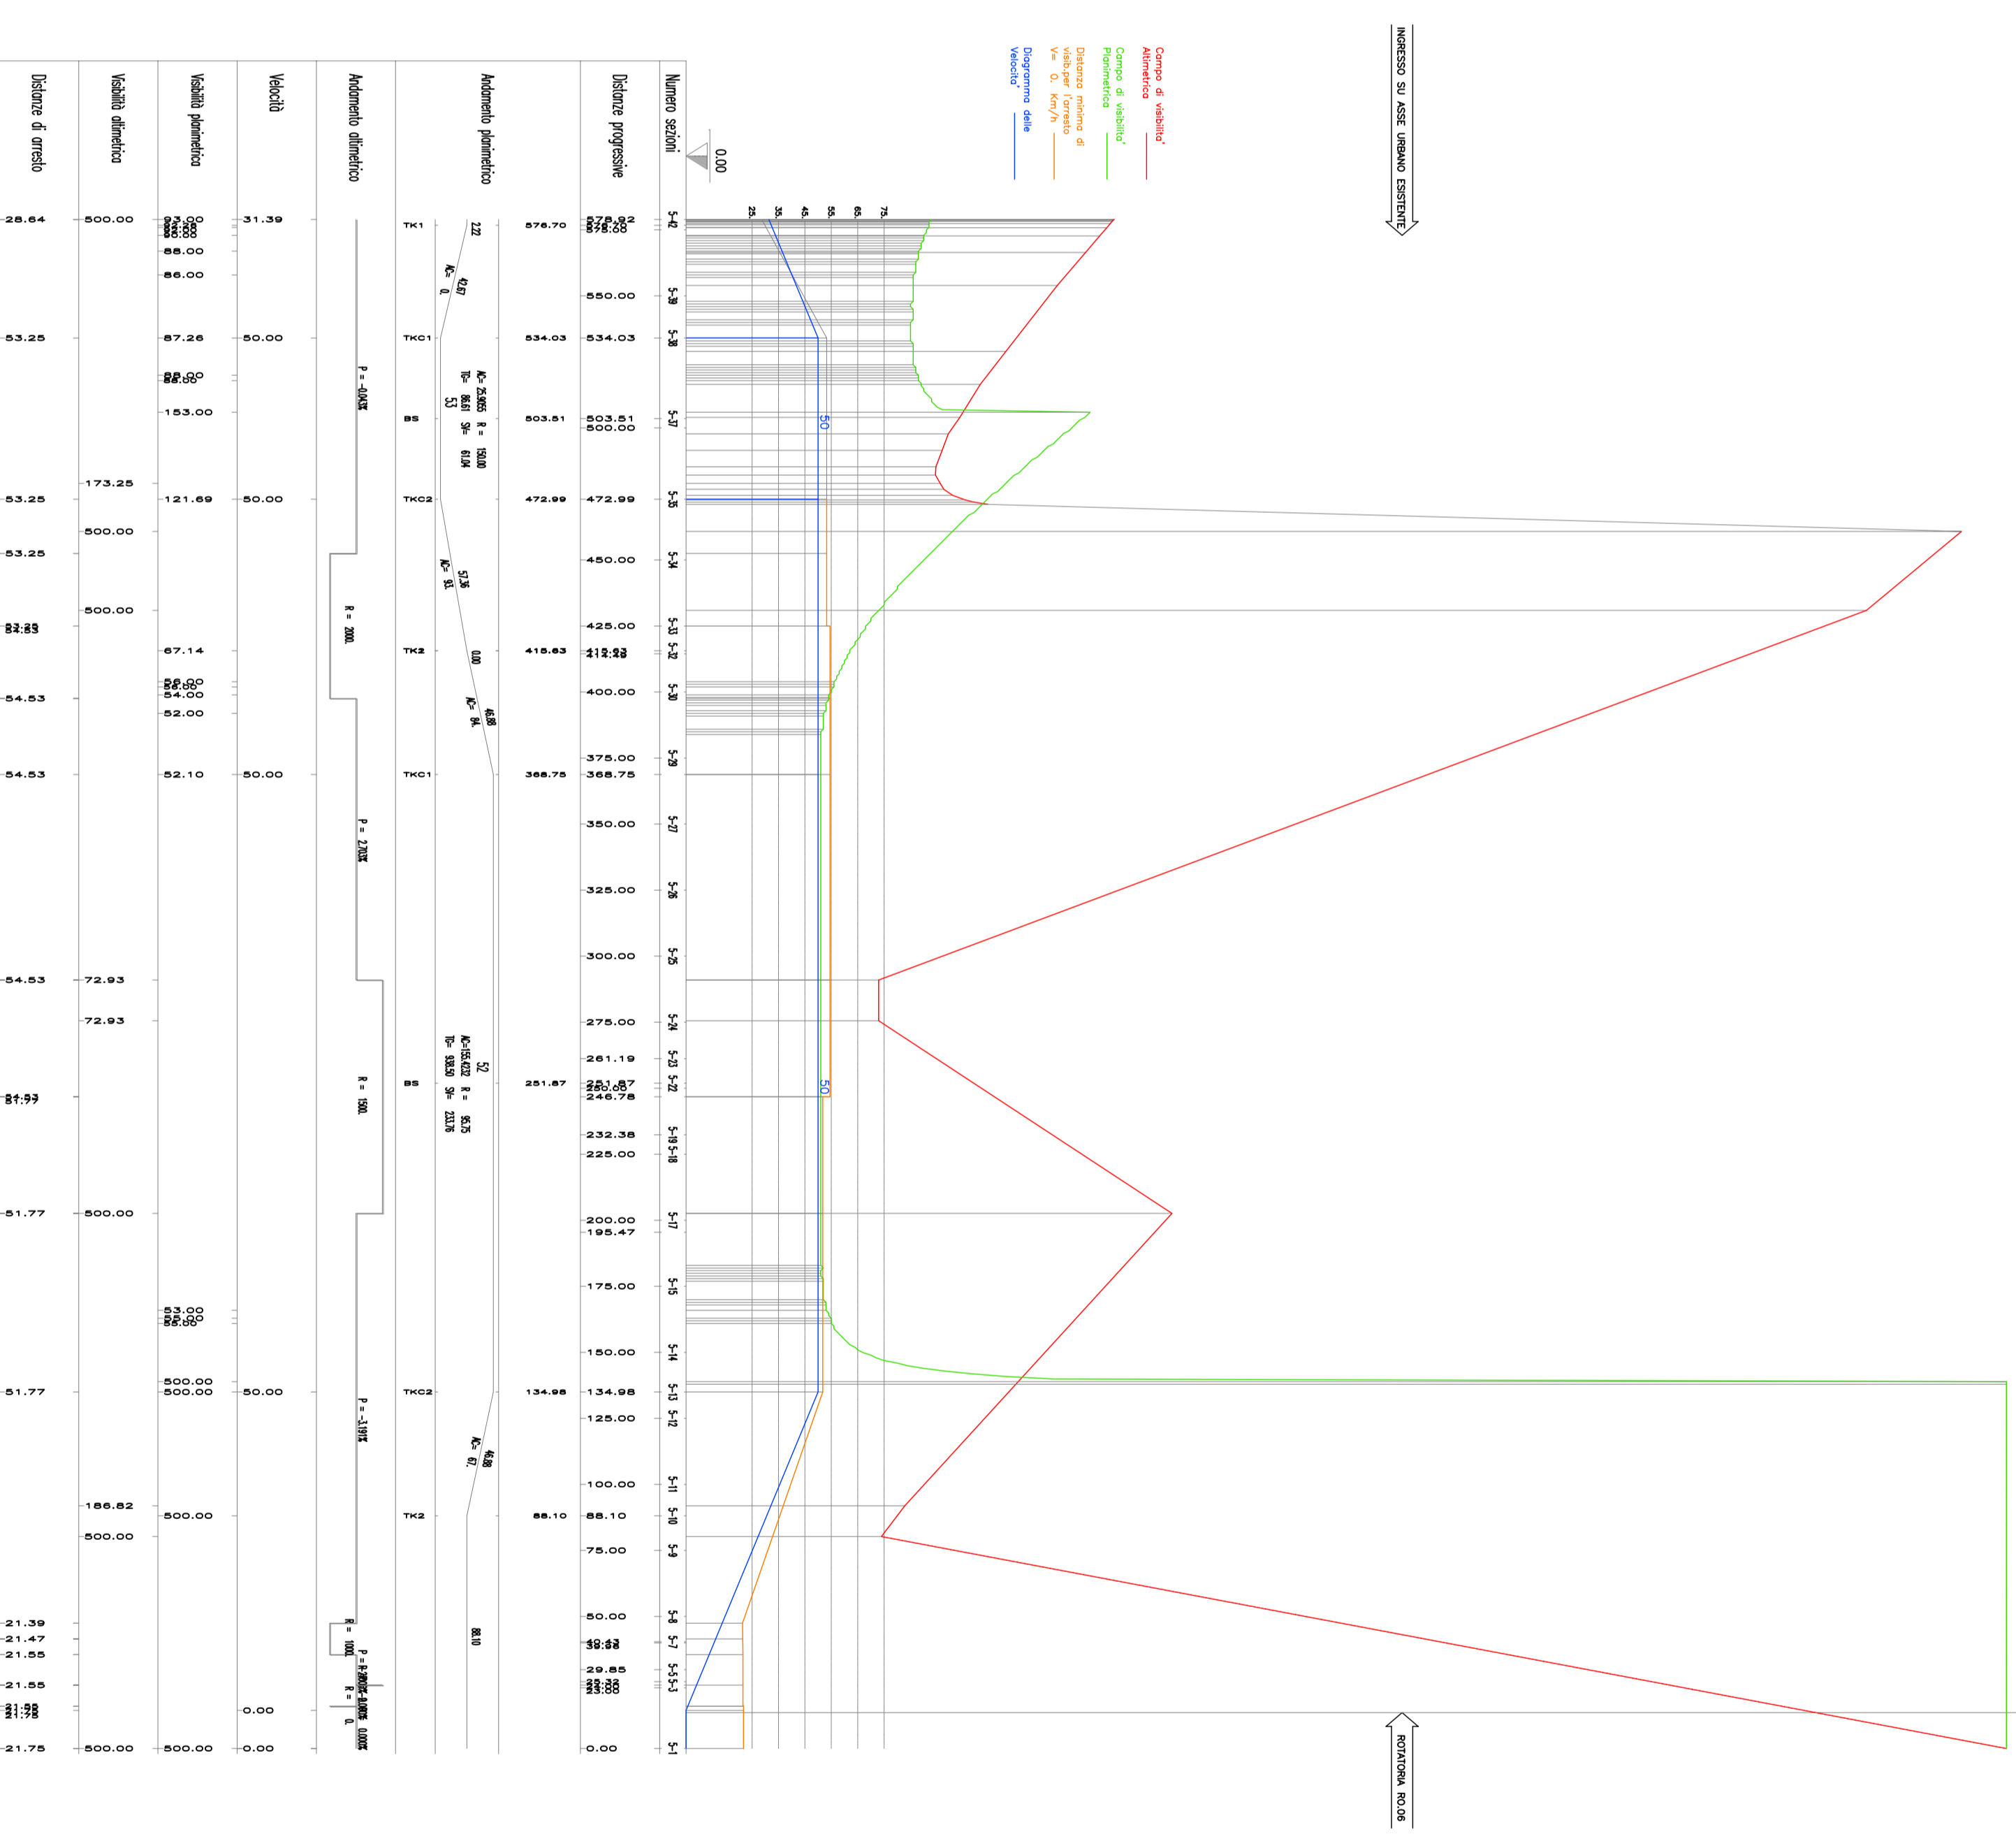

ASSE 5 - DIAGRAMMI PK DECRESCENTI

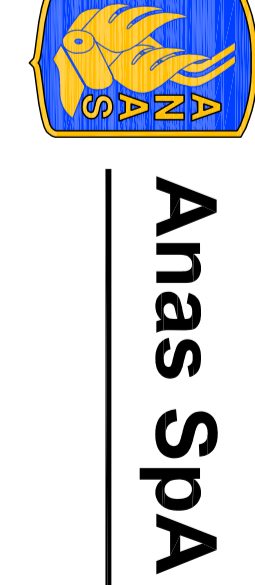

**Anas SPA**

DIREZIONE CENTRALE PROGETTAZIONE

S.S. N. 9 "Via Emilia"  
 Variante di Cassilustertergo ed eliminazione  
 passaggio a livello sulla SP ex S.S. N. 234

**PROGETTO DEFINITIVO**

<b>CONTRIBUTI SPECIALISTICI</b>	PROGETTAZIONE PRELIMINARE	CONFERMA
	PROGETTAZIONE DEFINITIVA	CONFERMA
<b>PROGETTAZIONE PER LA SICUREZZA IN CASO DI EMERGENZA</b>	VALUTAZIONE DEI RISCHI	CONFERMA
	PROGETTO DI SICUREZZA	CONFERMA
	PROGETTO DI EMERGENZA	CONFERMA

<b>VELOCITÀ RESPONSABILE</b>	DATA	PROTOCOLLO
VELOCITÀ RESPONSABILE	15/03/2009	
<b>VELOCITÀ RESPONSABILE</b>	DATA	PROTOCOLLO
VELOCITÀ RESPONSABILE	15/03/2009	