


Scala X 1:2000.000

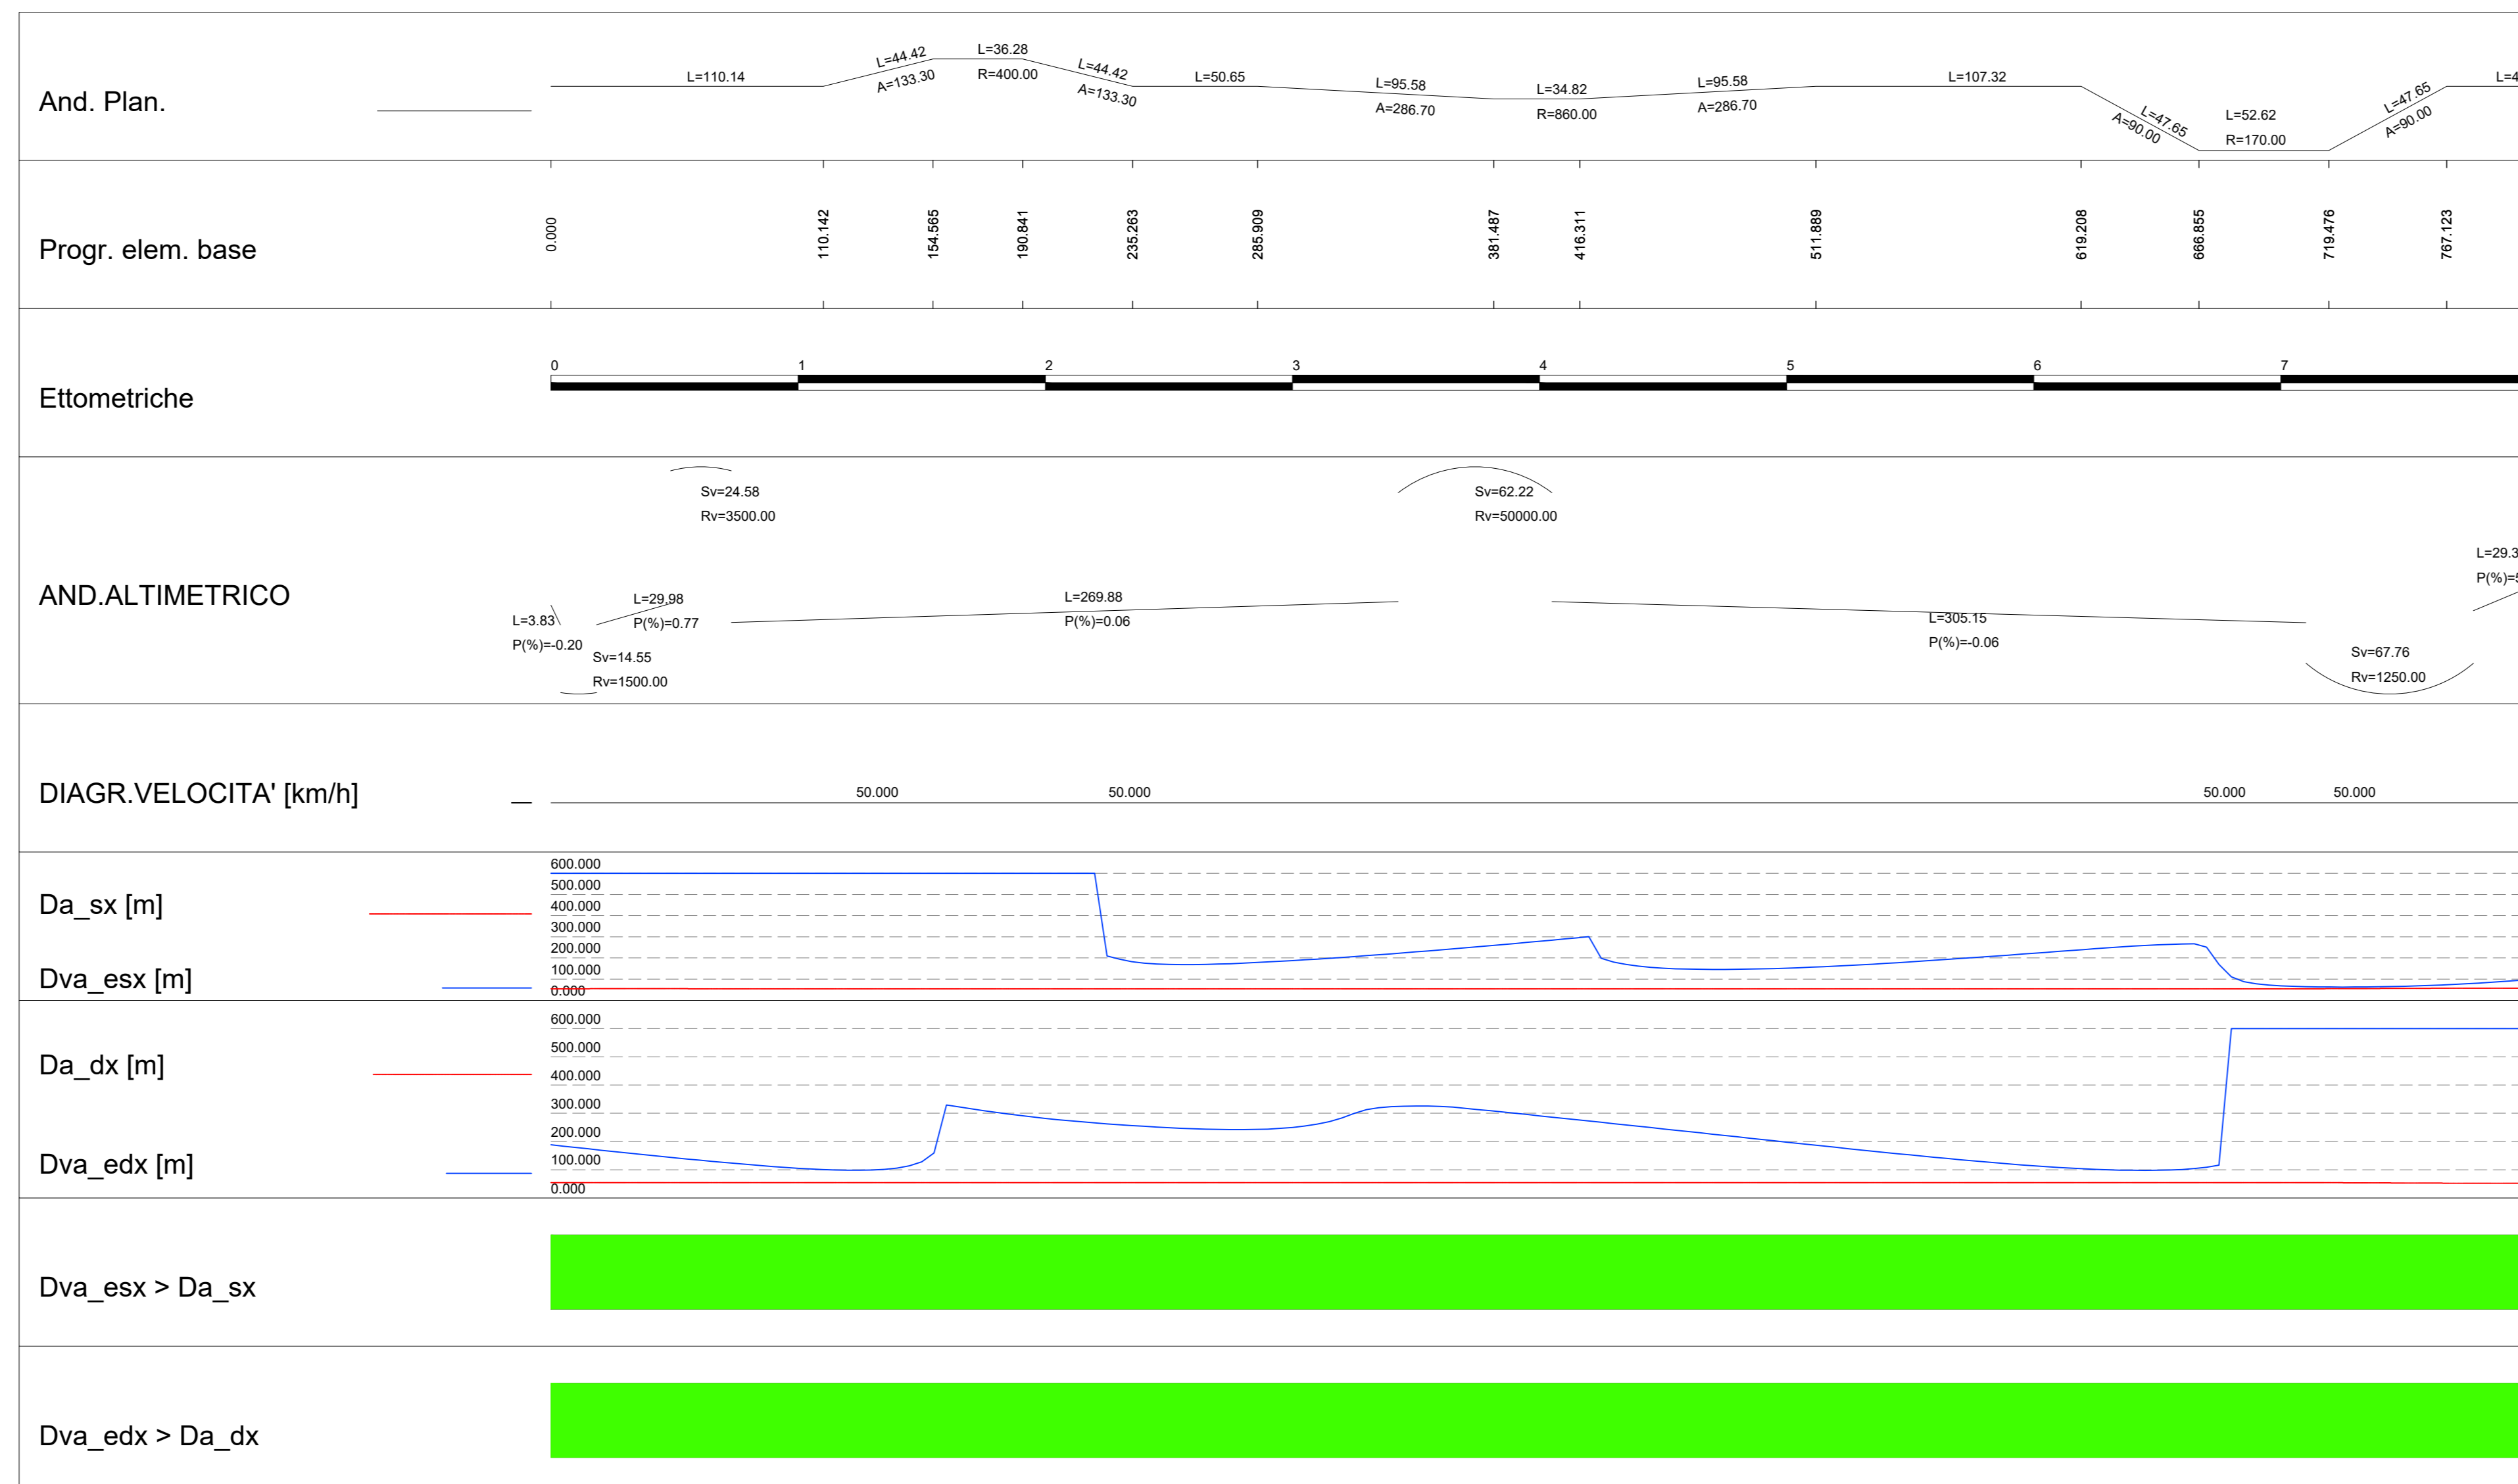

NOTA: La viabilità non necessita di allargamenti per visibilità.

COMMITTENTE: 

PROGETTAZIONE: 

DIRETTRICE FERROVIARIA MESSINA-CATANIA-PALERMO
NODO DI CATANIA

S.O. COORDINAMENTO TERRITORIALE SUD

PROGETTO DEFINITIVO

INTERRAMENTO LINEA PER IL PROLUNGAMENTO DELLA PISTA
DELL'AEROPORTO DI FONTANAROSSA E PER LA MESSA A STI DEL
TRATTO DI LINEA INTERESSATO.
MACROFASE FUNZIONALE 1
LOTTO 2
Interramento Linea PA-CT - VIABILITA' - NV
NV05 Deviazione strada SP55 - Diagrammi di visibilità

SCALA:
1:1000

COMMESSA LOTTO FASE ENTE TIPO DOC. OPERA/DISCIPLINA PROGR. REV.

RS3H 02 D 78 F7 NV0500 002 B

Rev.	Descrizione	Redatto	Data	Verificato	Data	Approvato	Data	Autorizzato Data
A	Emissione esecutiva	L. Neri	01/01/2021	L. Neri	01/01/2021	L. Neri	01/01/2021	01/01/2021
B	Emissione per GR	L. Neri	01/01/2021	L. Neri	01/01/2021	L. Neri	01/01/2021	01/01/2021

File: RS3H.0.2.D.78.F7.NV.05.0.0.002.B n. Elab.: