


Stile
Scala X 1:1000.000

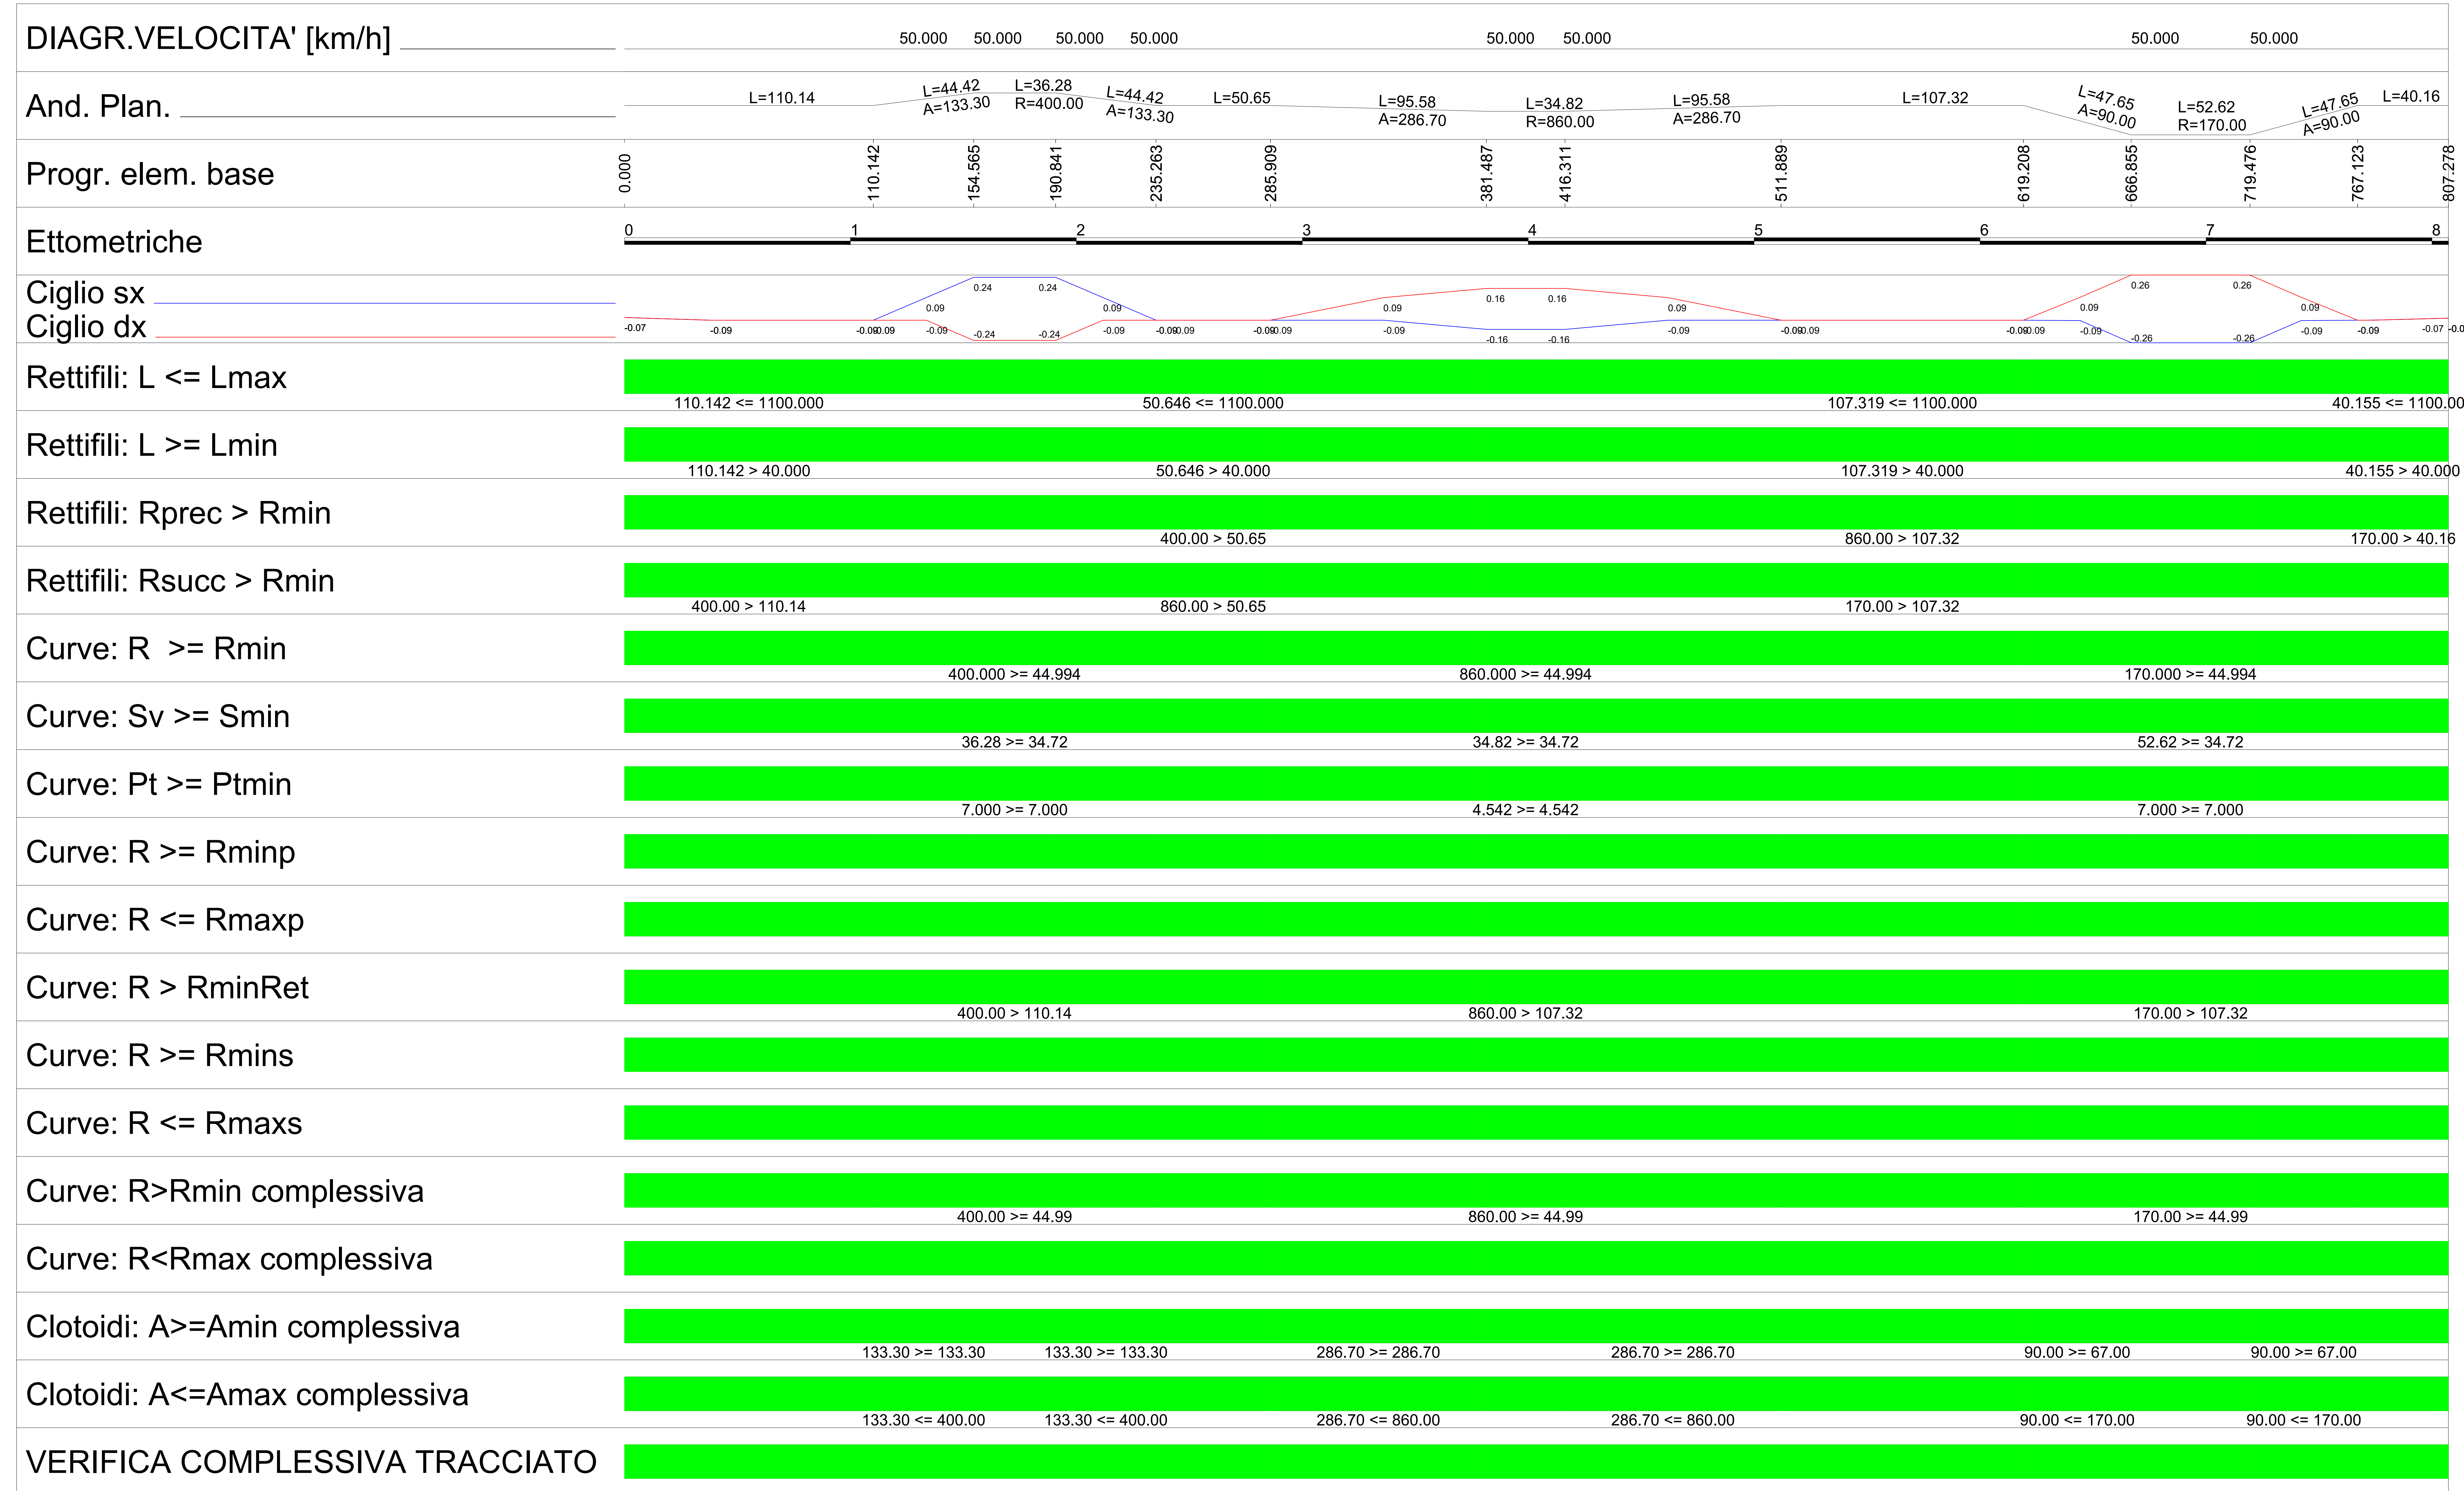

COMITENTE: 

PROGETTAZIONE: 

DIRETTRICE FERROVIARIA MESSINA-CATANIA-PALERMO
NODO DI CATANIA

S.O. COORDINAMENTO TERRITORIALE SUD

PROGETTO DEFINITIVO

INTERRAMENTO LINEA PER IL PROLUNGAMENTO DELLA PISTA DELL'AEROPORTO DI FONTANAROSSA E PER LA MESSA A STI DEL TRATTO DI LINEA INTERESSATO.
MACROFASE FUNZIONALE 1
LOTTO 2
Interramento Linea PA-CT - VIABILITA' - NV
NV05 Deviazione strada SP55 - Diagramma verifica tracciato

SCALA: 1:1000

| Rev. | Descrizione | Redatto | Data | Verificato | Data | Approvato | Data | Autorizzato Data |
|------|---------------------|---------|------------|------------|------------|-----------|------------|------------------|
| A | Emissione esecutiva | L. Neri | 02/01/2021 | St. Neri | 02/01/2021 | St. Neri | 02/01/2021 | 02/01/2021 |
| B | Emissione per CGS | L. Neri | 02/01/2021 | St. Neri | 02/01/2021 | St. Neri | 02/01/2021 | 02/01/2021 |

File: RSH.0.2.D.78.F7.NV.05.0.003.B