



SEZIONE TIPO A TRINCEA (con canaletta centrale H=50cm) - DIAFRAMMI 1500 - L 33.50m - Scala 1:50


(Valida da km 0+884.840 a km 0+922.000)  
(Valida da km 1+879.300 a km 2+000.000)

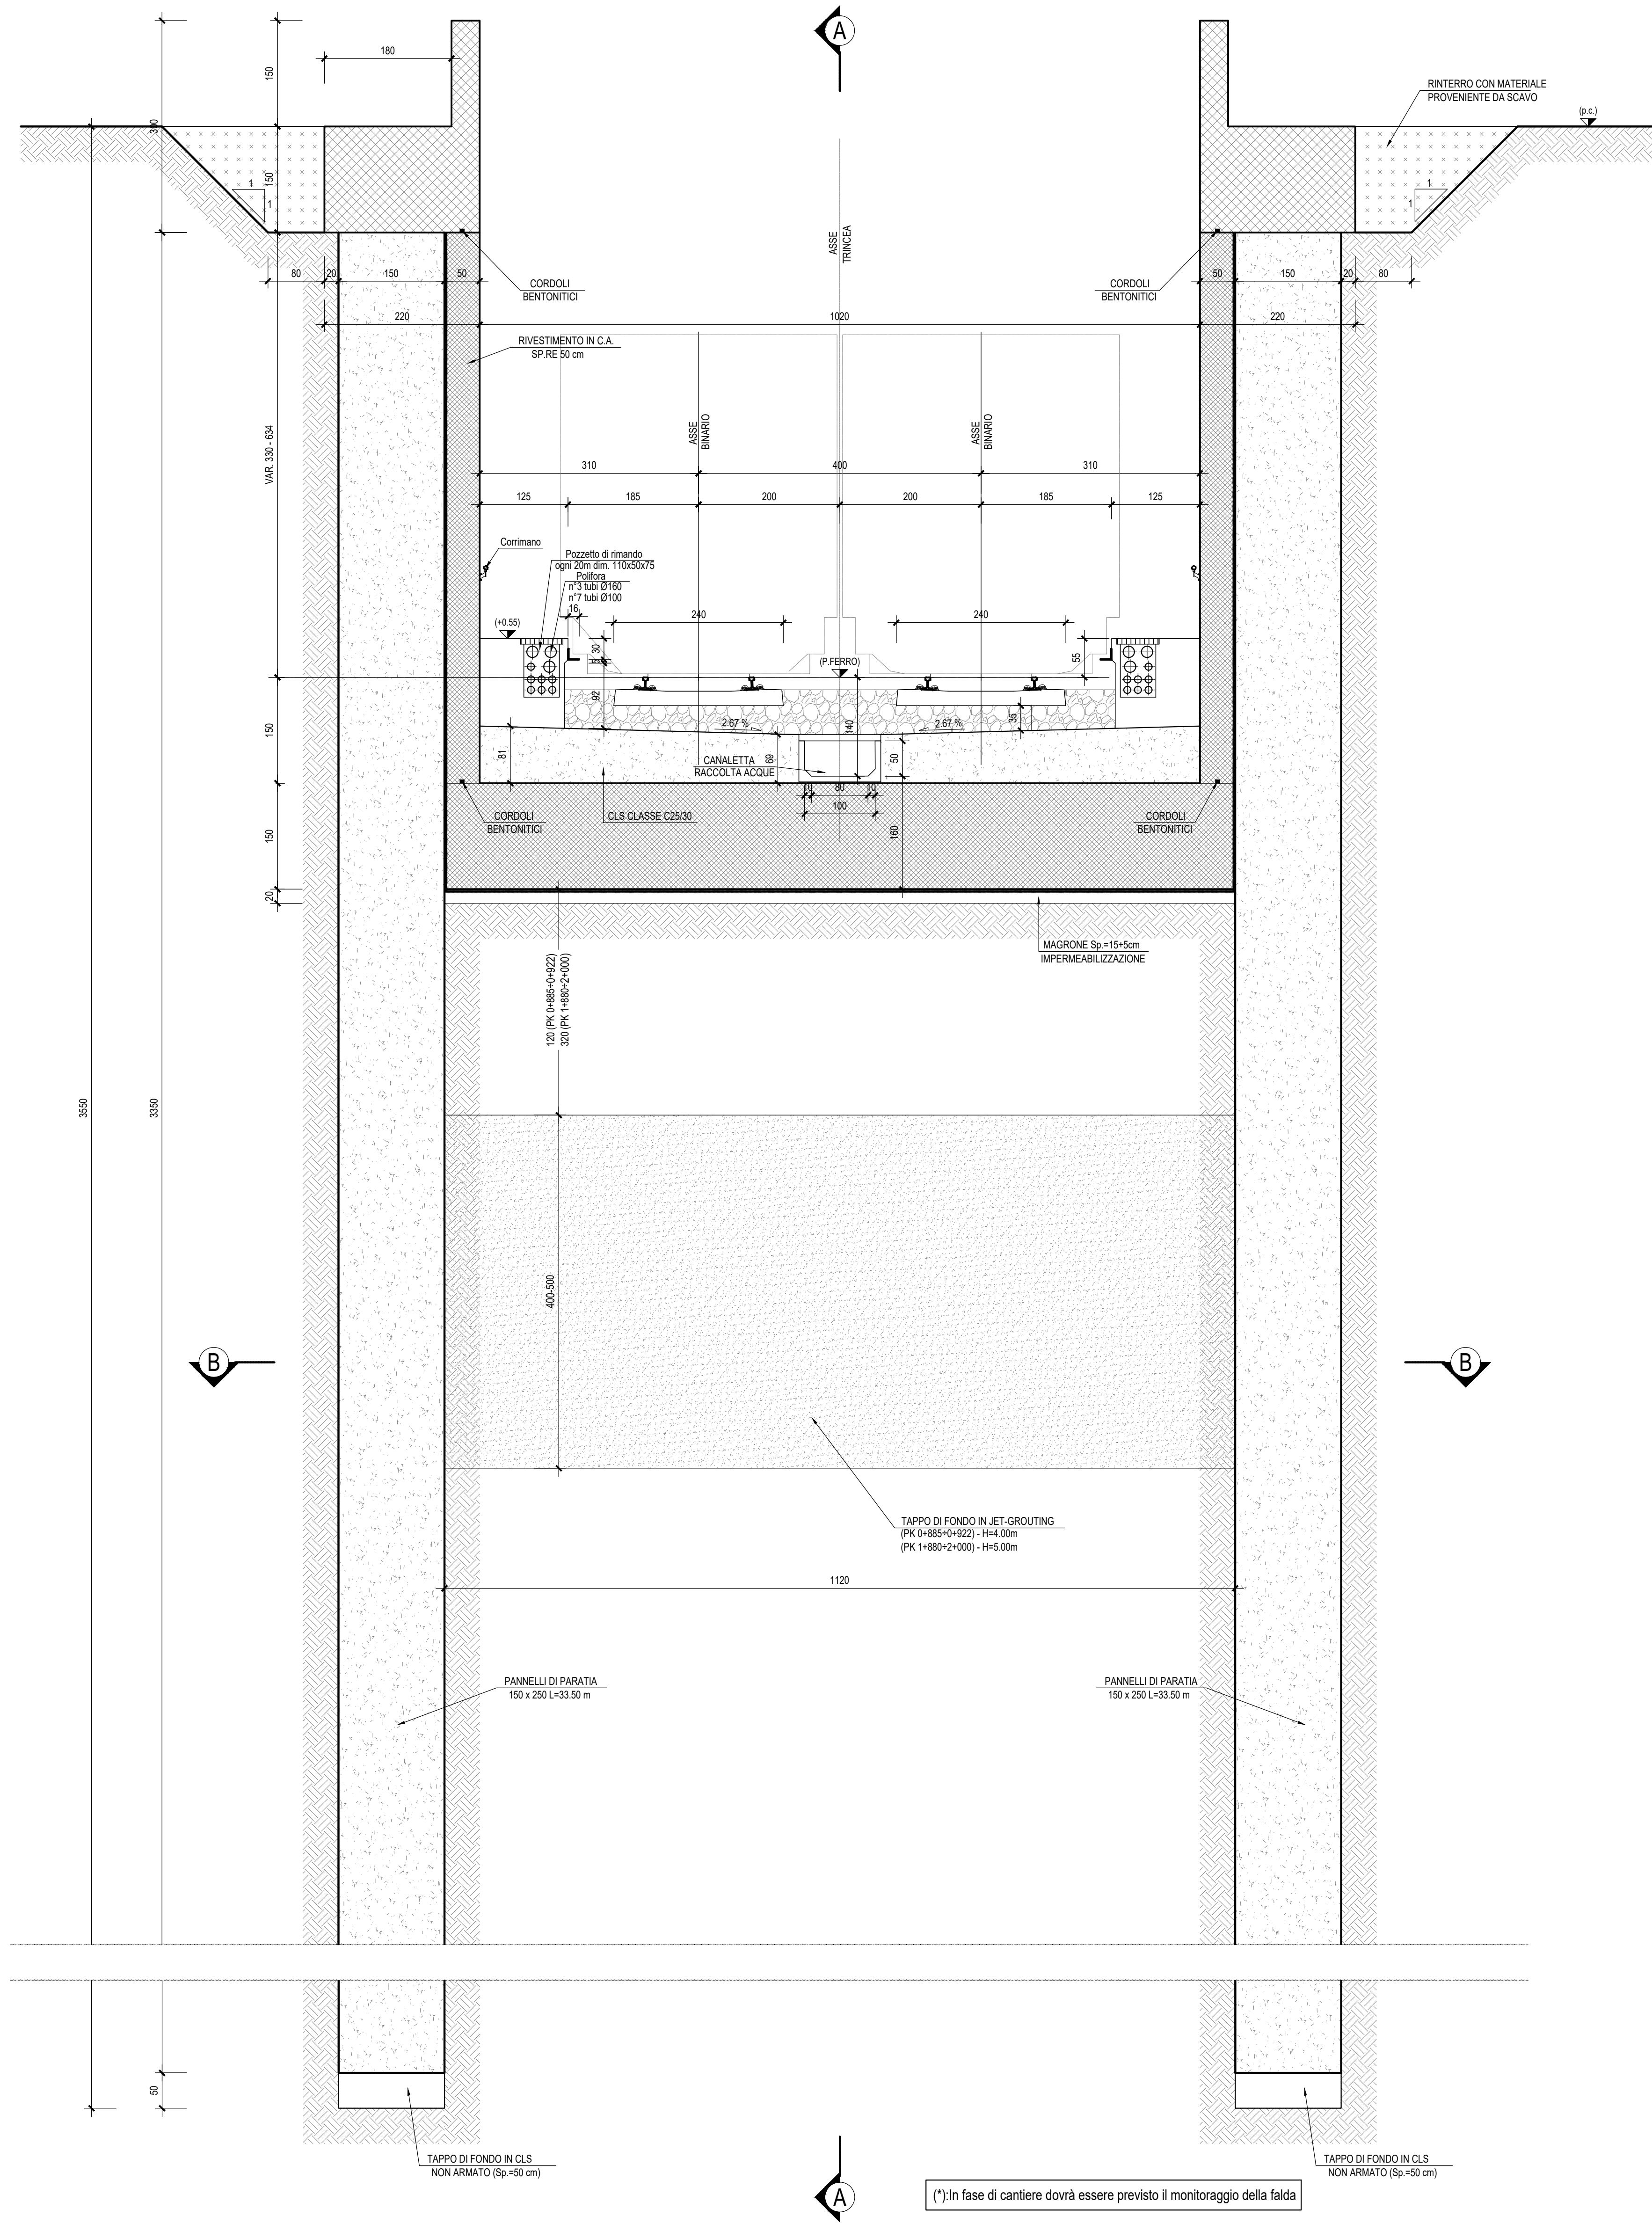

SEZIONE B-B - Scala 1:50

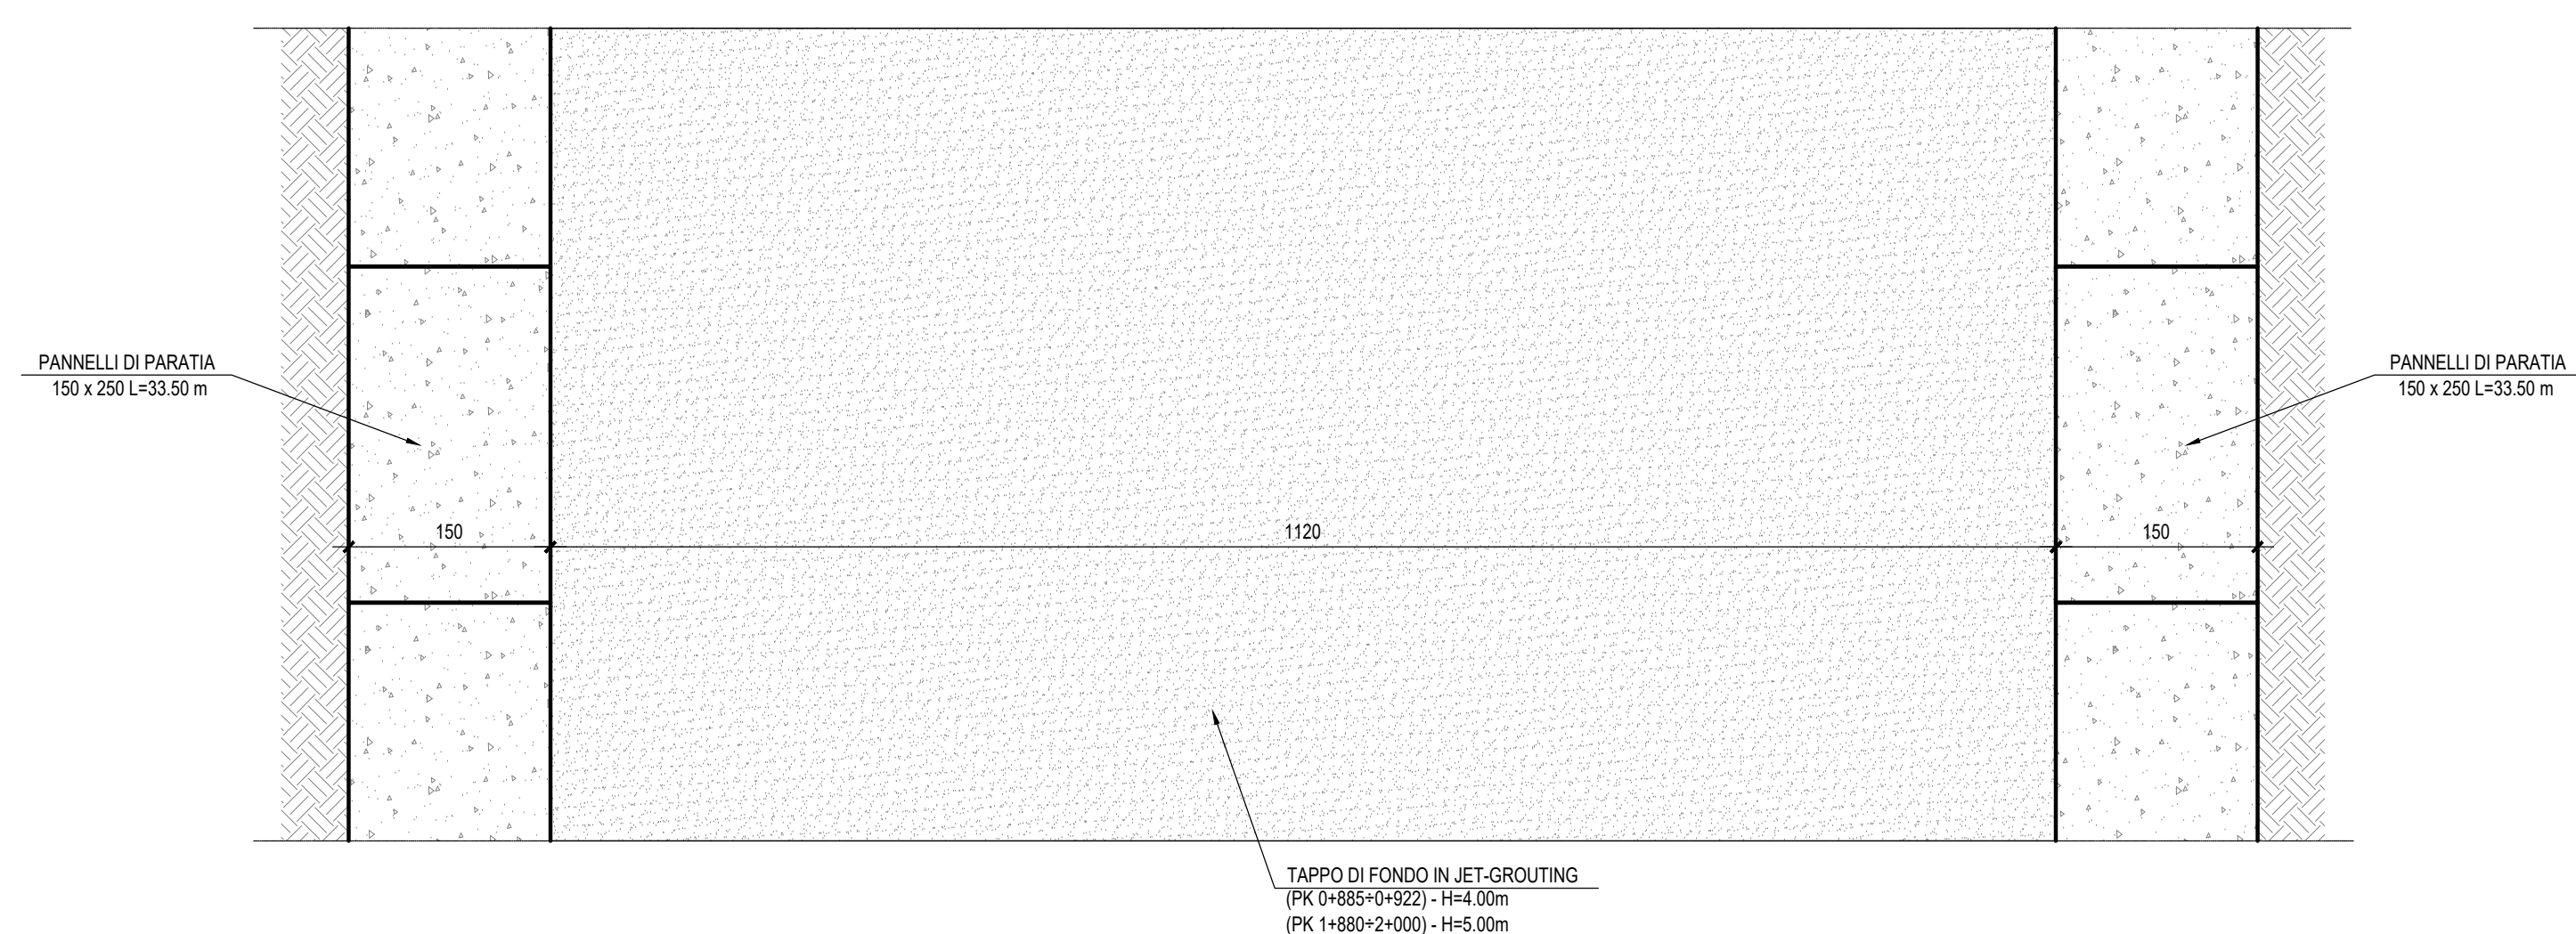

SEZIONE A-A - Scala 1:50

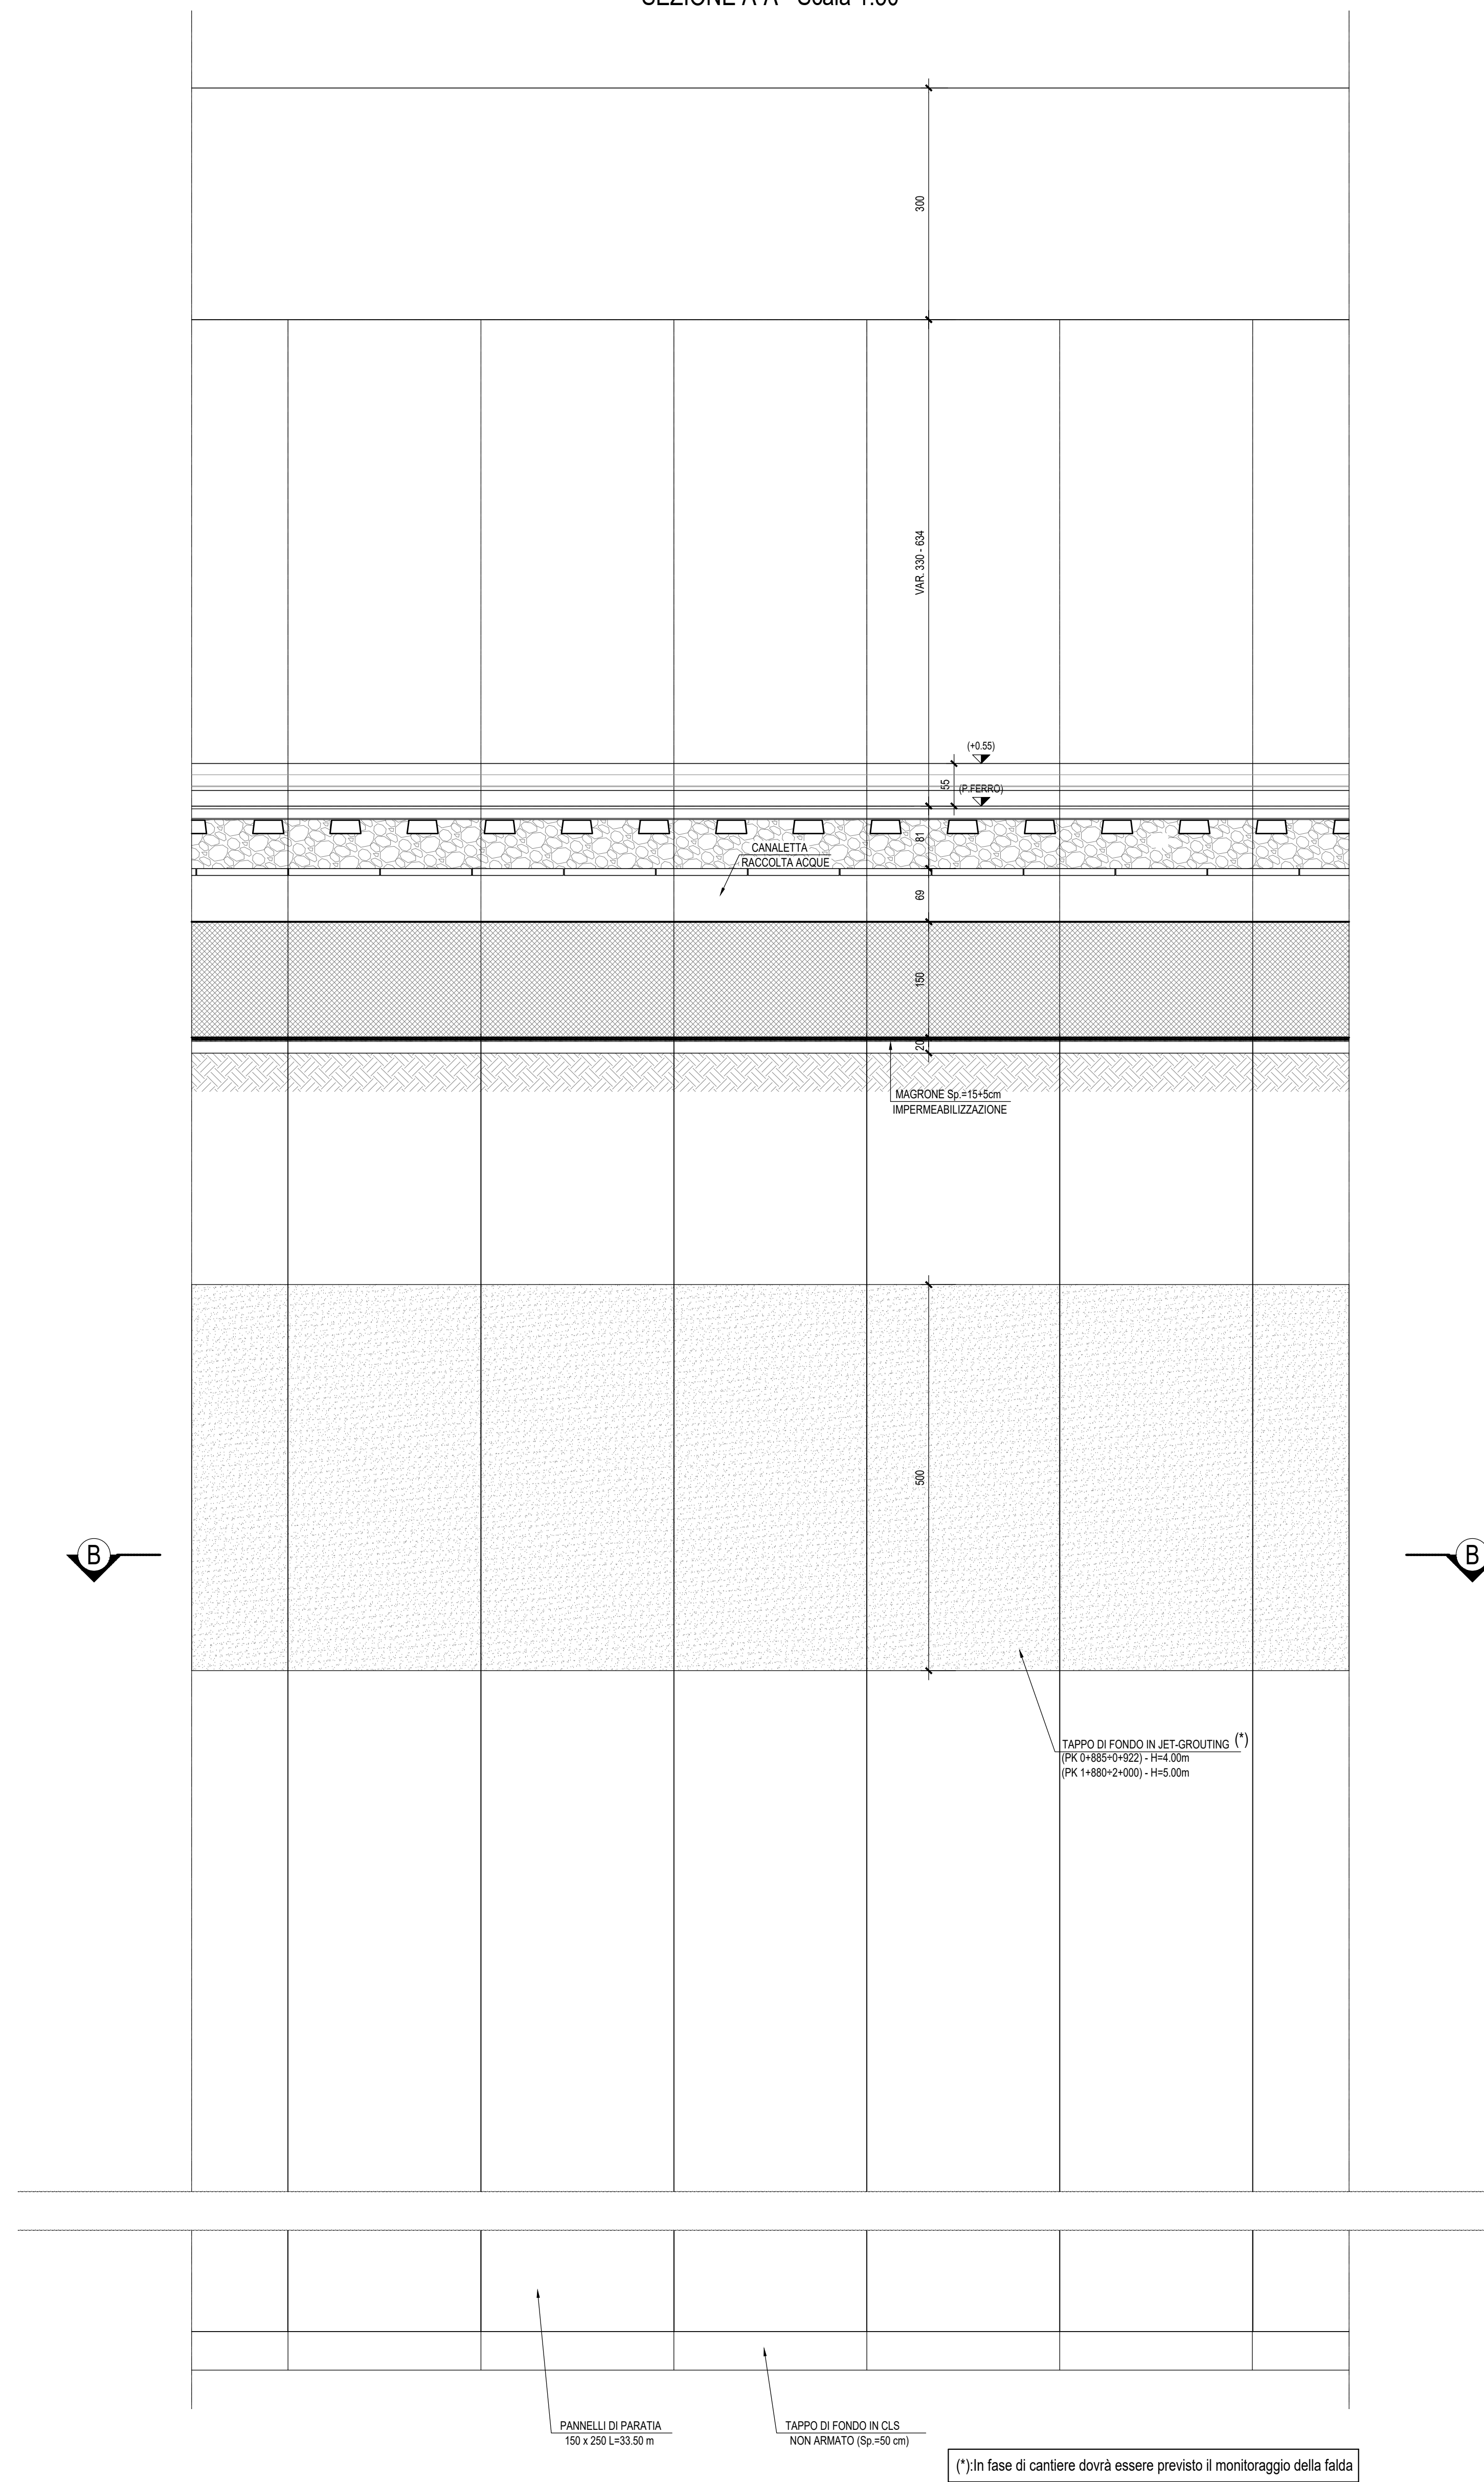

Per i dettagli delle impermeabilizzazioni, particolare giunti tra diaframmi e particolari dello stradello variabile fare riferimento all'elaborato RS3H.0.2.D.78.BZ.OC.00.0.0.001

- NOTA 1: Per le caratteristiche dei materiali e per le incidenze si rimanda agli elaborati: RS3H.0.2.D.78.DX.OC.00.0.0.001 - RS3H.0.2.D.78.DX.OC.00.0.0.001
- NOTA 2: Per la formazione del tappo di fondo, la perforazione a vuoto si intende compresa e compensata nella voce di tariffa: BA.PD.A.320.A
- NOTA 3: L'ultimo strato andrà ripristinato con terreno vegetale di spessore  $\geq 0.30m$ .
- NOTA 4: Nell'esecuzione delle fodere, il getto dovrà fermarsi a circa 10 cm dal cordolo del diaframma e questo ultimo tratto andrà riempito con malta premiscelata espansiva tipo EMACO o similari.

COMMITTENTE:  **RFI**  
RETE FERROVIARIA ITALIANA  
GRUPPO FERROVIE DELLO STATO ITALIANE

PROGETTAZIONE:  **ITALFERR**  
GRUPPO FERROVIE DELLO STATO ITALIANE

**DIRETTRICE FERROVIARIA MESSINA-CATANIA-PALERMO**  
**NODO DI CATANIA**

**U.O. INFRASTRUTTURE SUD**

**PROGETTO DEFINITIVO**

**INTERRAMENTO LINEA PER IL PROLUNGAMENTO DELLA PISTA DELL'AEROPORTO DI FONTANAROSSA E PER LA MESSA A STI DEL TRATTO DI LINEA INTERESSATO.**

**MACROFASE FUNZIONALE 1**

**LOTTO 2**

**Interramento Linea PA-CT - OPERE CIVILI**

Opere di sostegno di linea - Elaborati generali - Carpenteria Canaletta H50 - Sezione tipo A

SCALA: 1:50

COMMESSA LOTTO FASE ENTE TIPO DOC. OPERA/DISCIPLINA PROGR. REV.

RS3H 02 D 78 BB TR0000 004 A

| Rev. | Descrizione         | Redatto | Data       | Verificato | Data       | Approvato   | Data       | Autorizzato Data |
|------|---------------------|---------|------------|------------|------------|-------------|------------|------------------|
| A    | Emissione esecutiva | L. Man  | Marzo 2020 | C. Tardito | Marzo 2020 | [Signature] | Marzo 2020 | [Signature]      |

File: RS3H.0.2.D.78.BB.TR.00.0.0.004.A In. Elab.: