




PROFILO - Scala 1:500

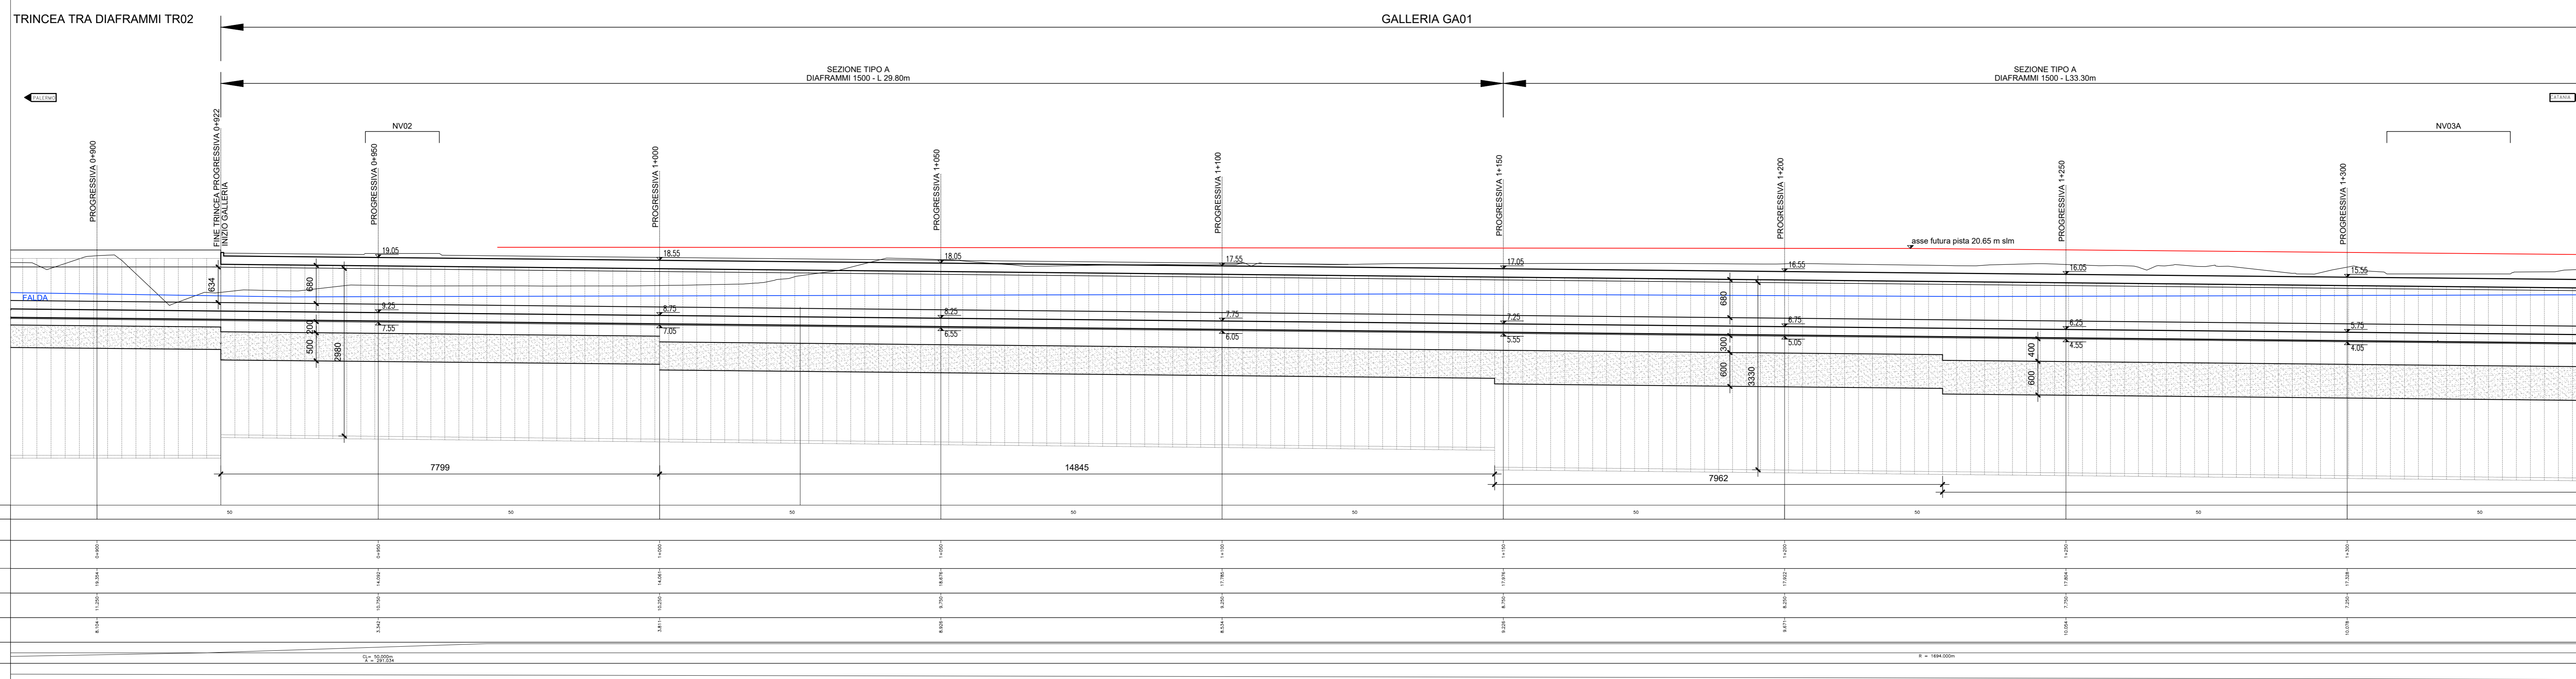

PROFILO - Scala 1:500

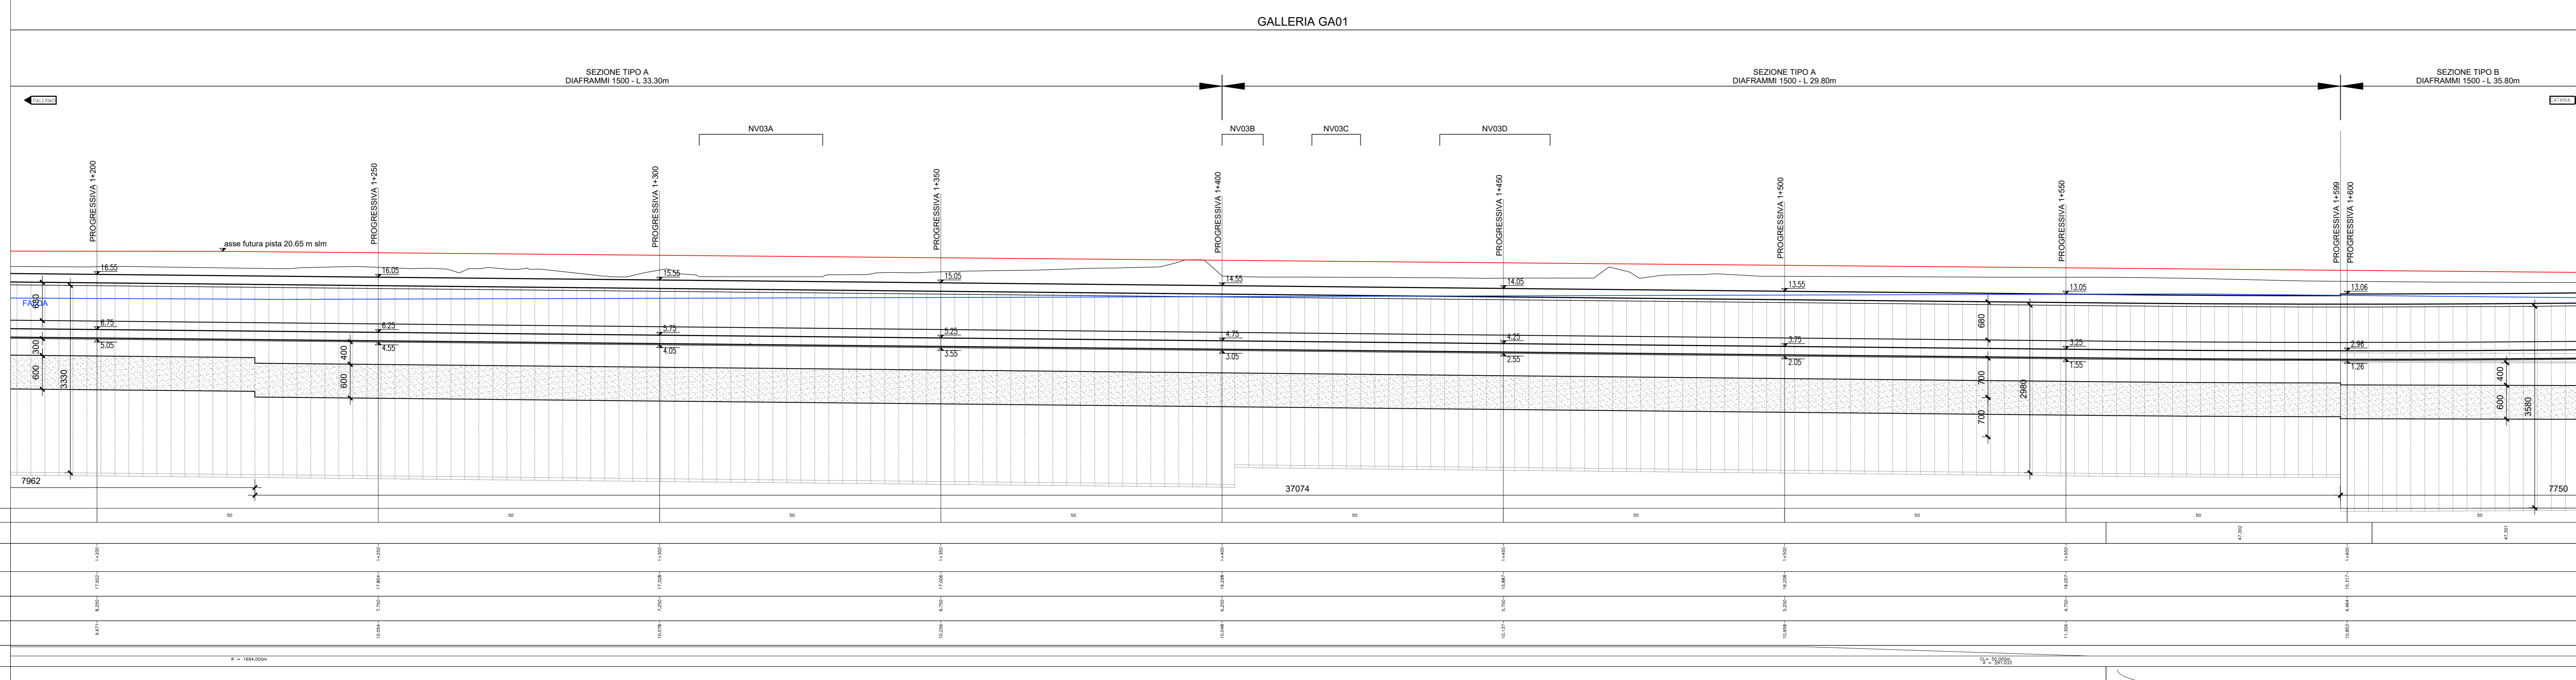

PROFILO - Scala 1:500

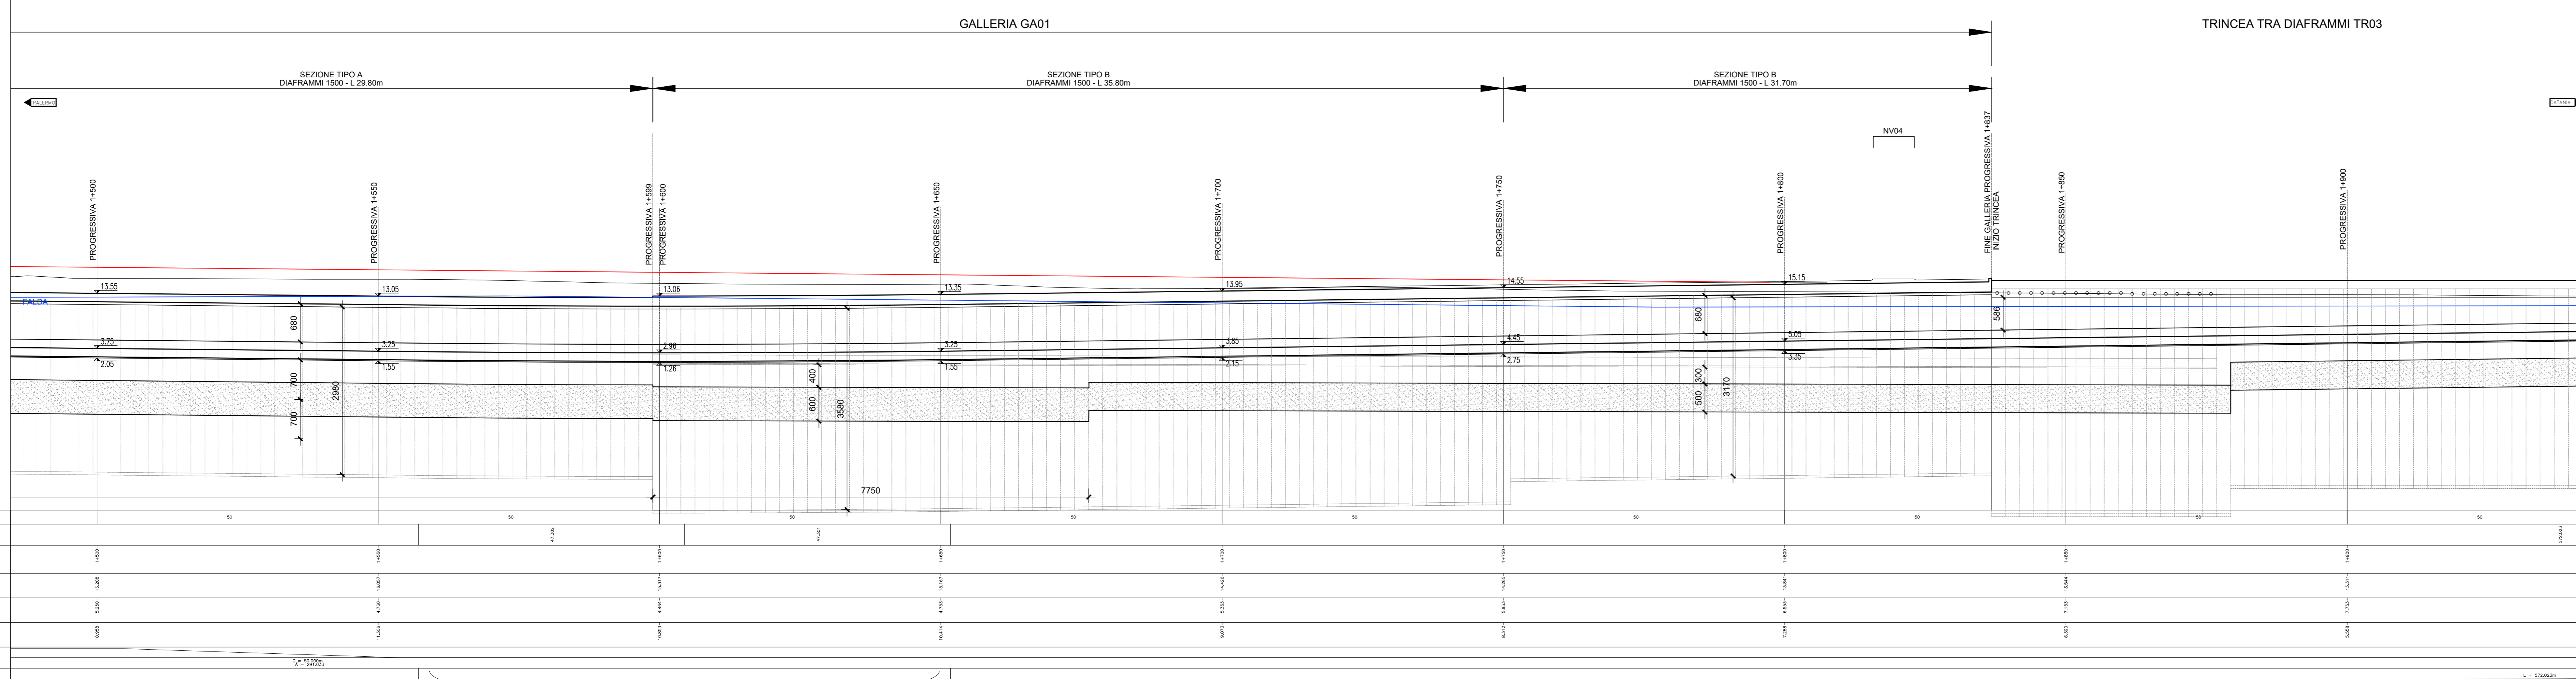

KAYPLAN CON INQUADRAMENTO - Scala 1:5000



COMMITTENTE: 
 PROGETTAZIONE: 

DIRETTRICE FERROVIARIA MESSINA-CATANIA-PALERMO
 NODO DI CATANIA

U.O. INFRASTRUTTURE SUD

PROGETTO DEFINITIVO

INTERRAMENTO LINEA PER IL PROLUNGAMENTO DELLA PISTA
 DELL'AEROPORTO DI FONTANAROSSA E PER LA MESSA A STI DEL
 TRATTO DI LINEA INTERESSATO.

MACROFASE FUNZIONALE 1
 LOTTO 2
 Interramento Linea PA-CT - OPERE CIVILI
 GA01 Galleria artificiale da km 0+922 A km 1+837 - Profilo generale

SCALA:
 1:500

COMMESSA LOTTO FASE ENTE TIPO DOC. OPERA/DISCIPLINA PROG. REV.
 RS3H 02 D 78 F8 GA0100 001 A

Rev.	Descrizione	Redatto	Data	Verificato	Data	Approvato	Data	Autorizzato Data
A	Emissione esecutiva	L. Neri	Marzo 2020	G. Di Stefano	Marzo 2020	G. Di Stefano	Marzo 2020	G. Di Stefano

File: RS3H.0.2.D.78.F8.GA.01.0.0.001.A n. Elab.: 