

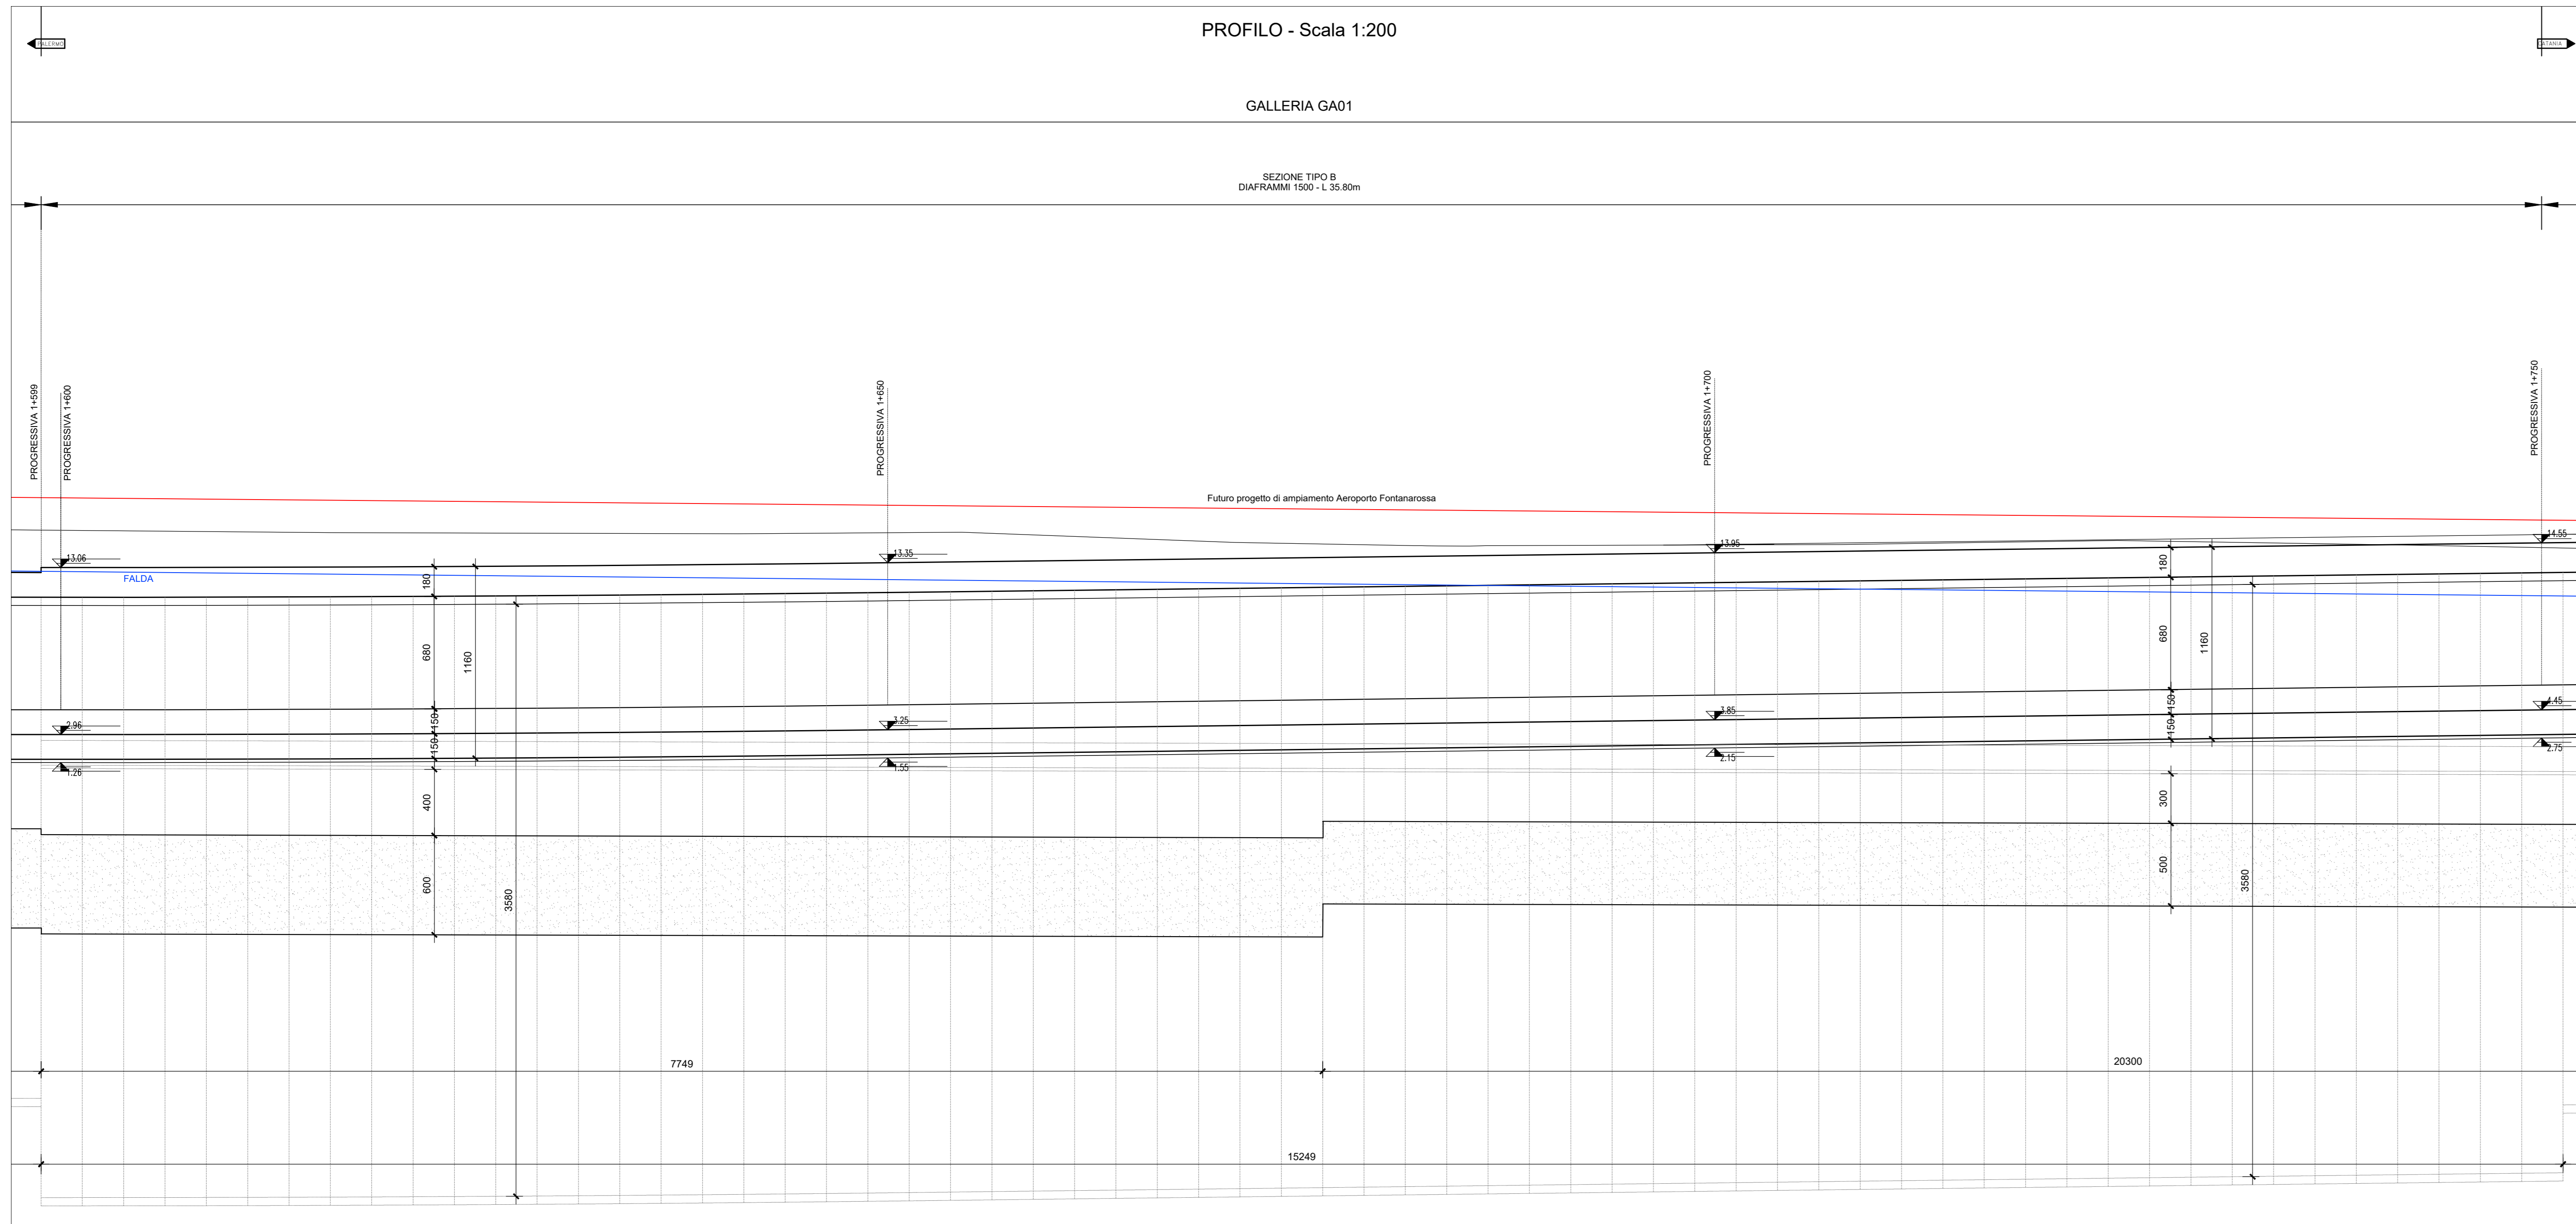
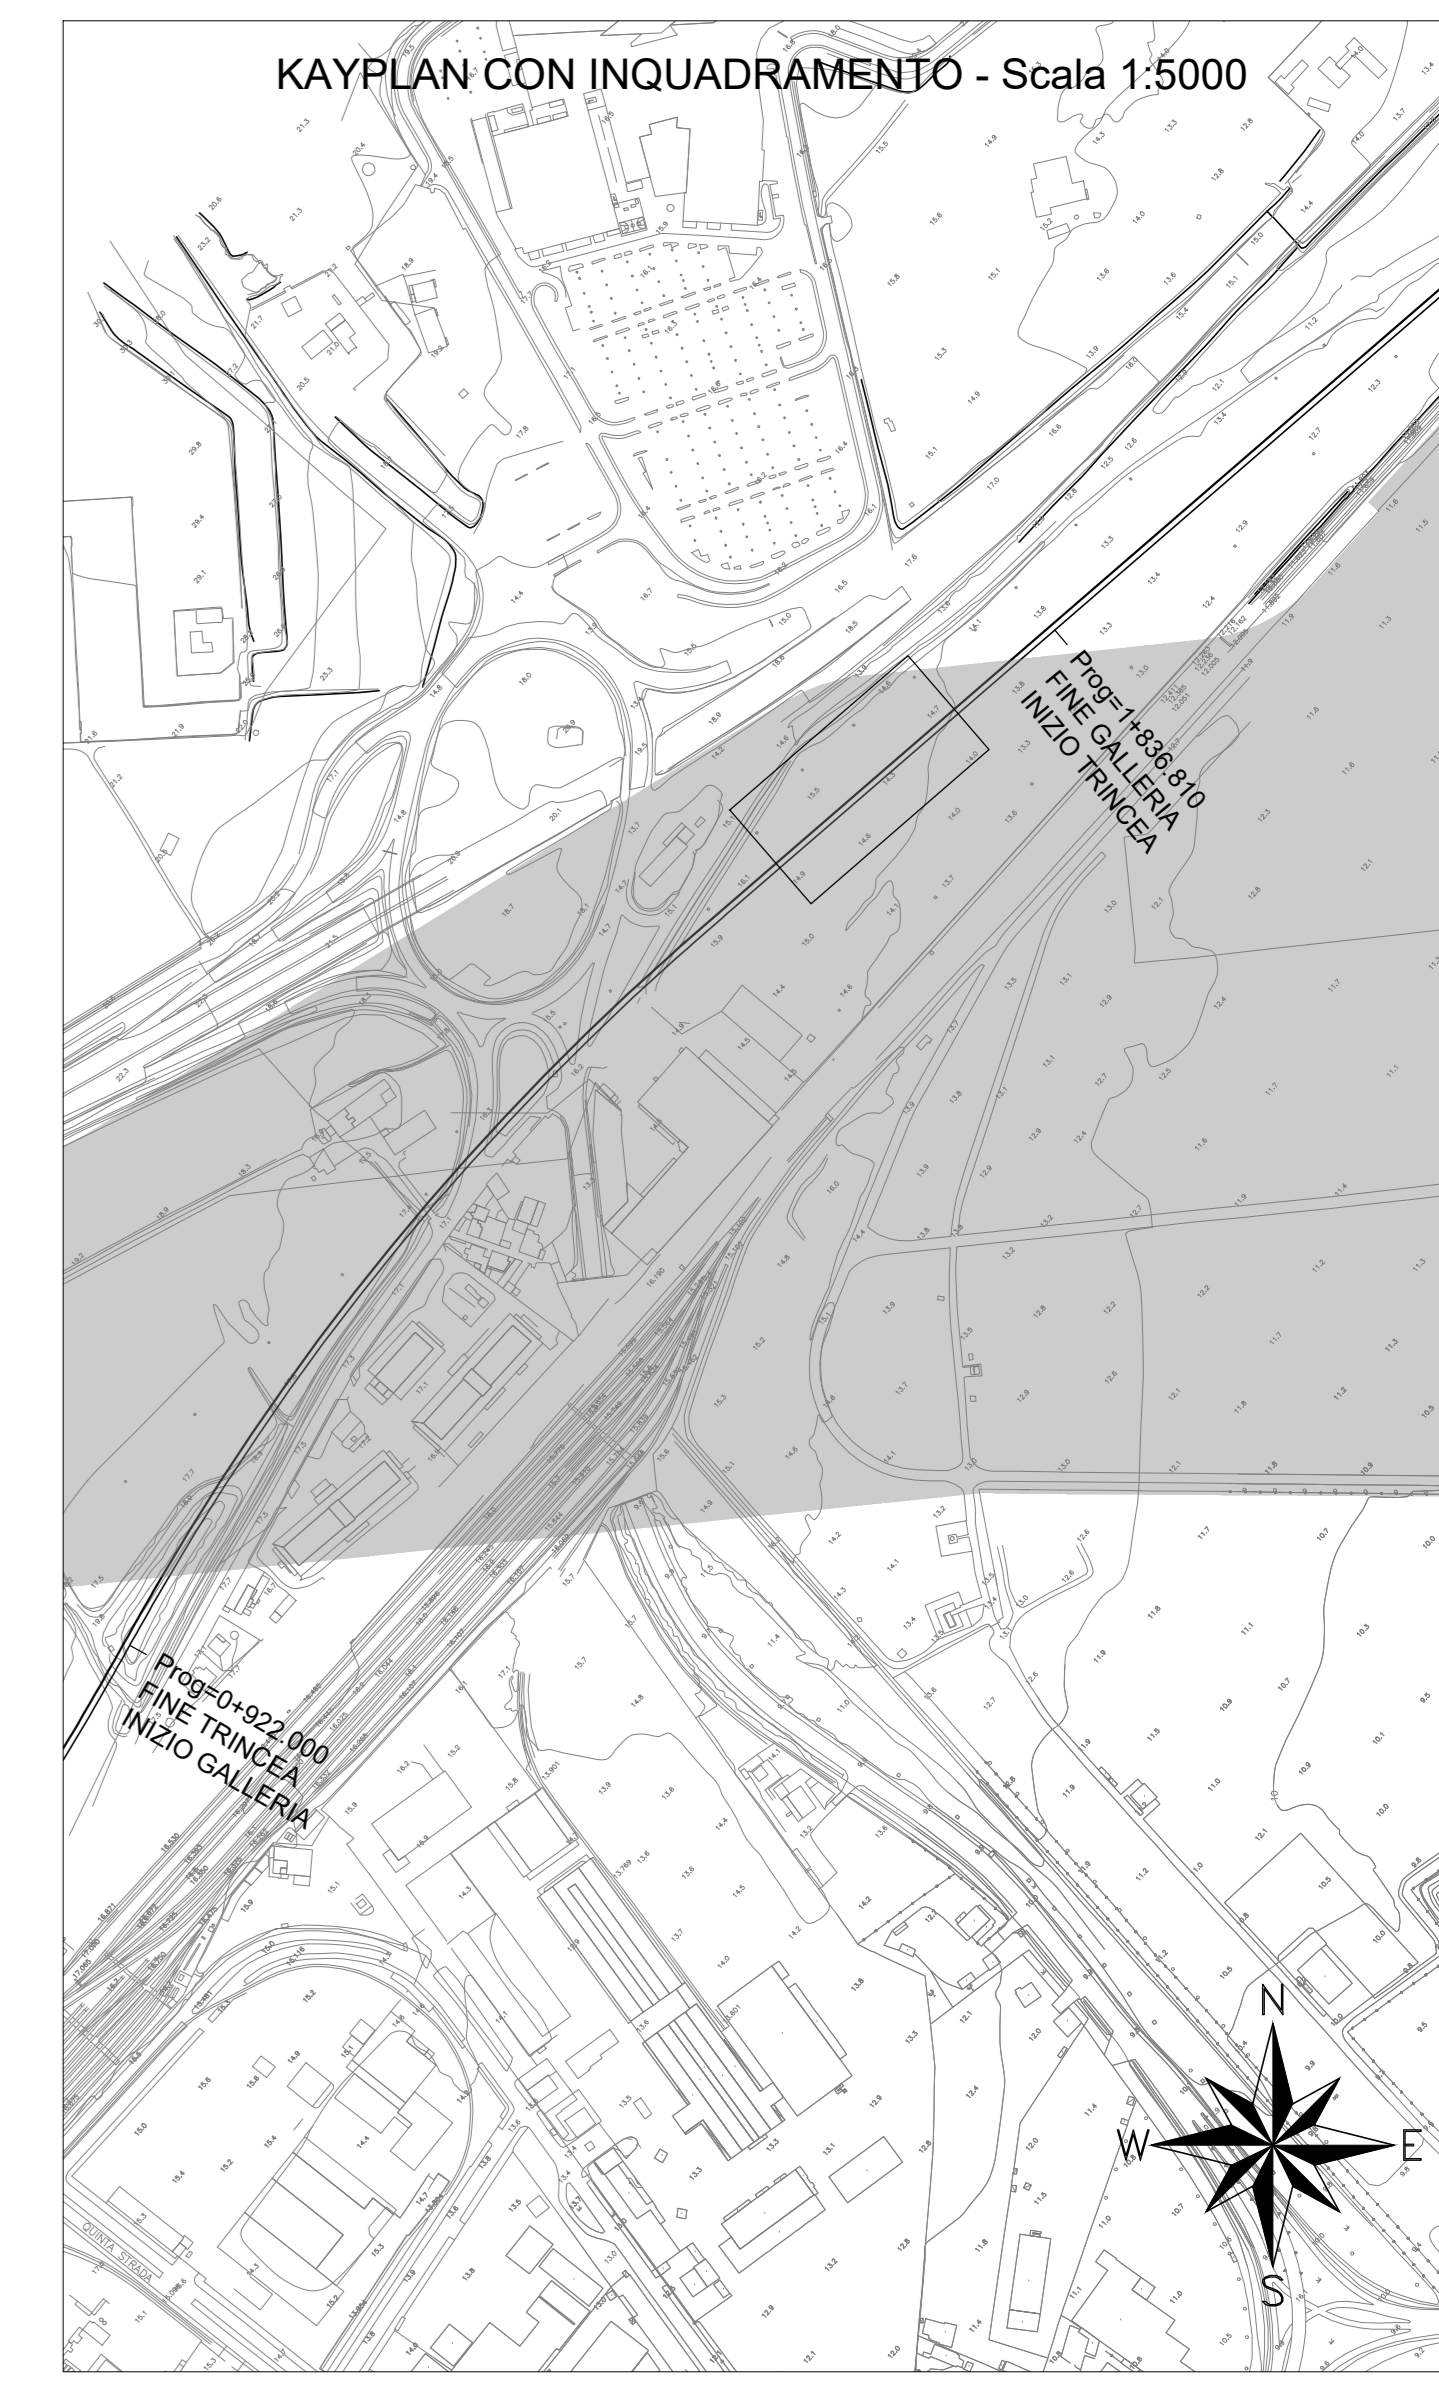


SEZIONE PK 1+600 - Scala 1:200

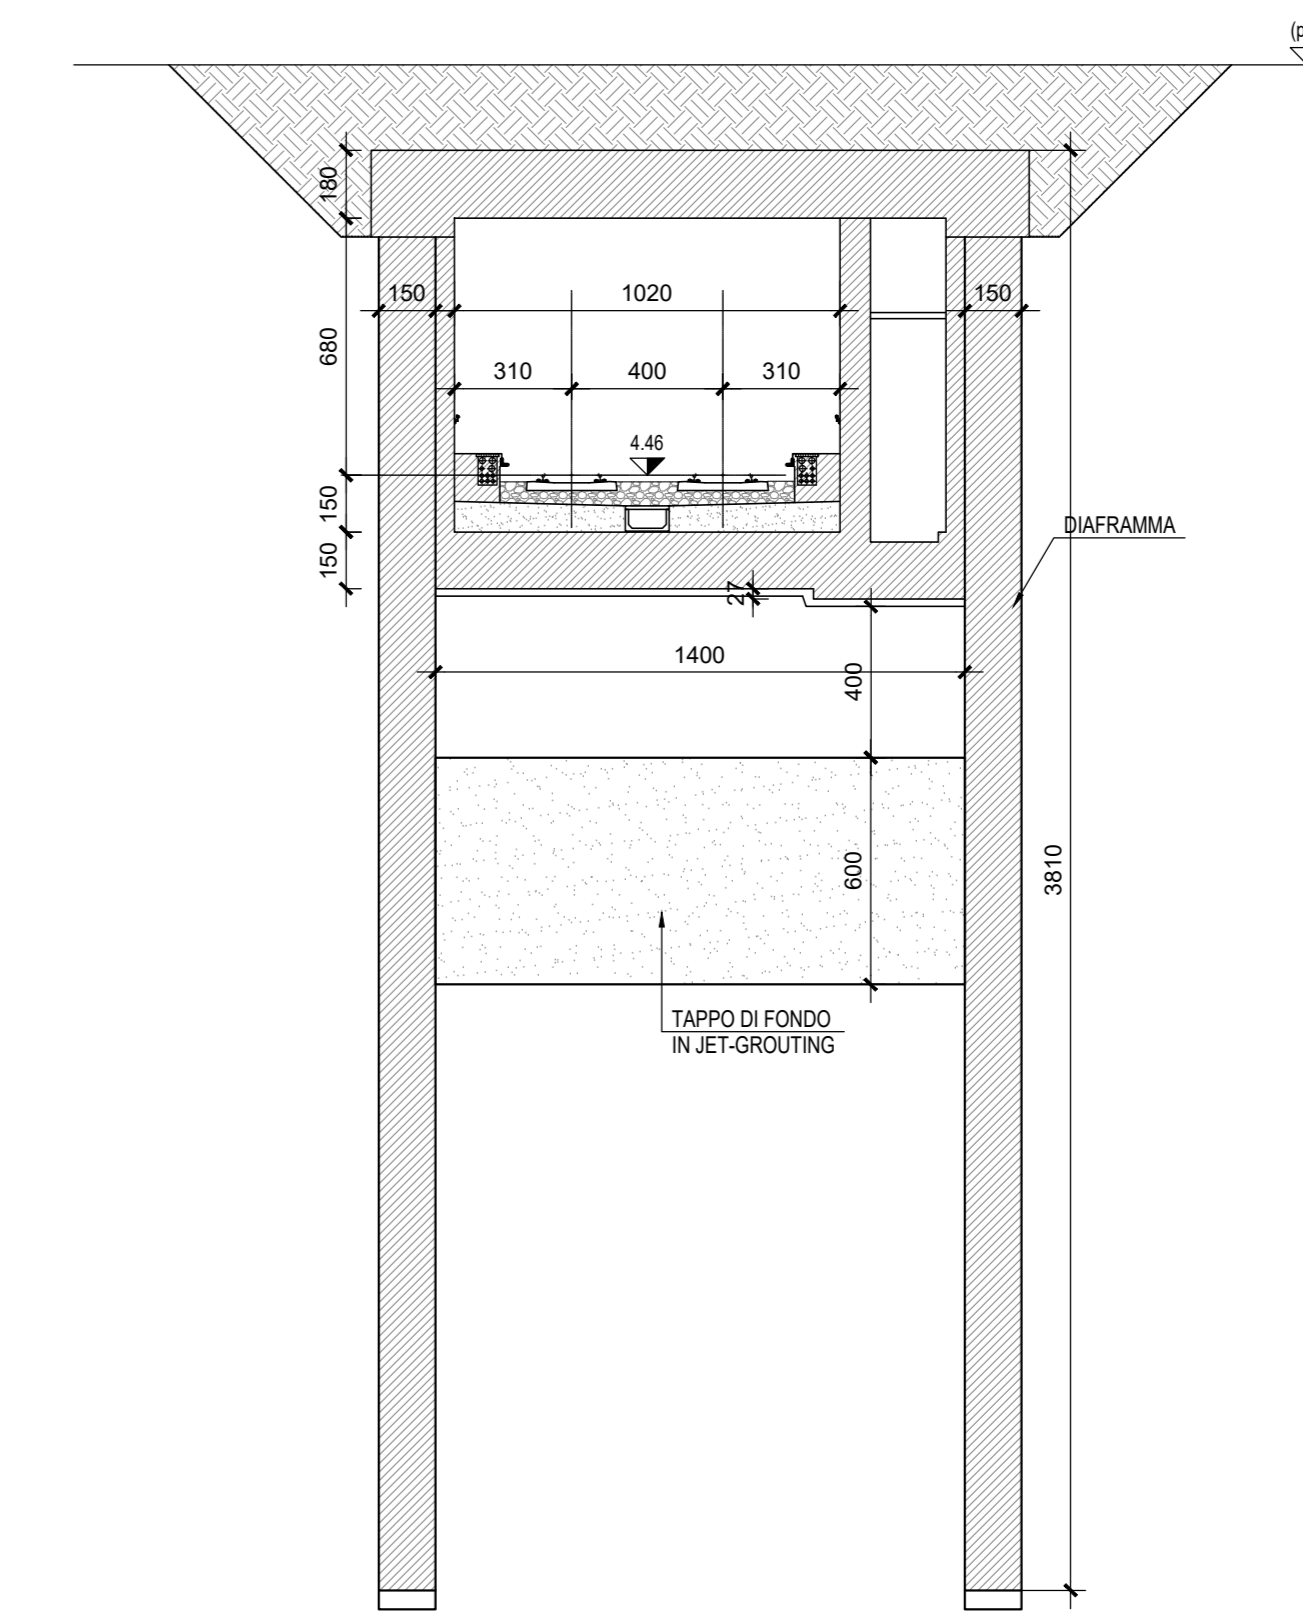

SEZIONE PK 1+700 - Scala 1:200

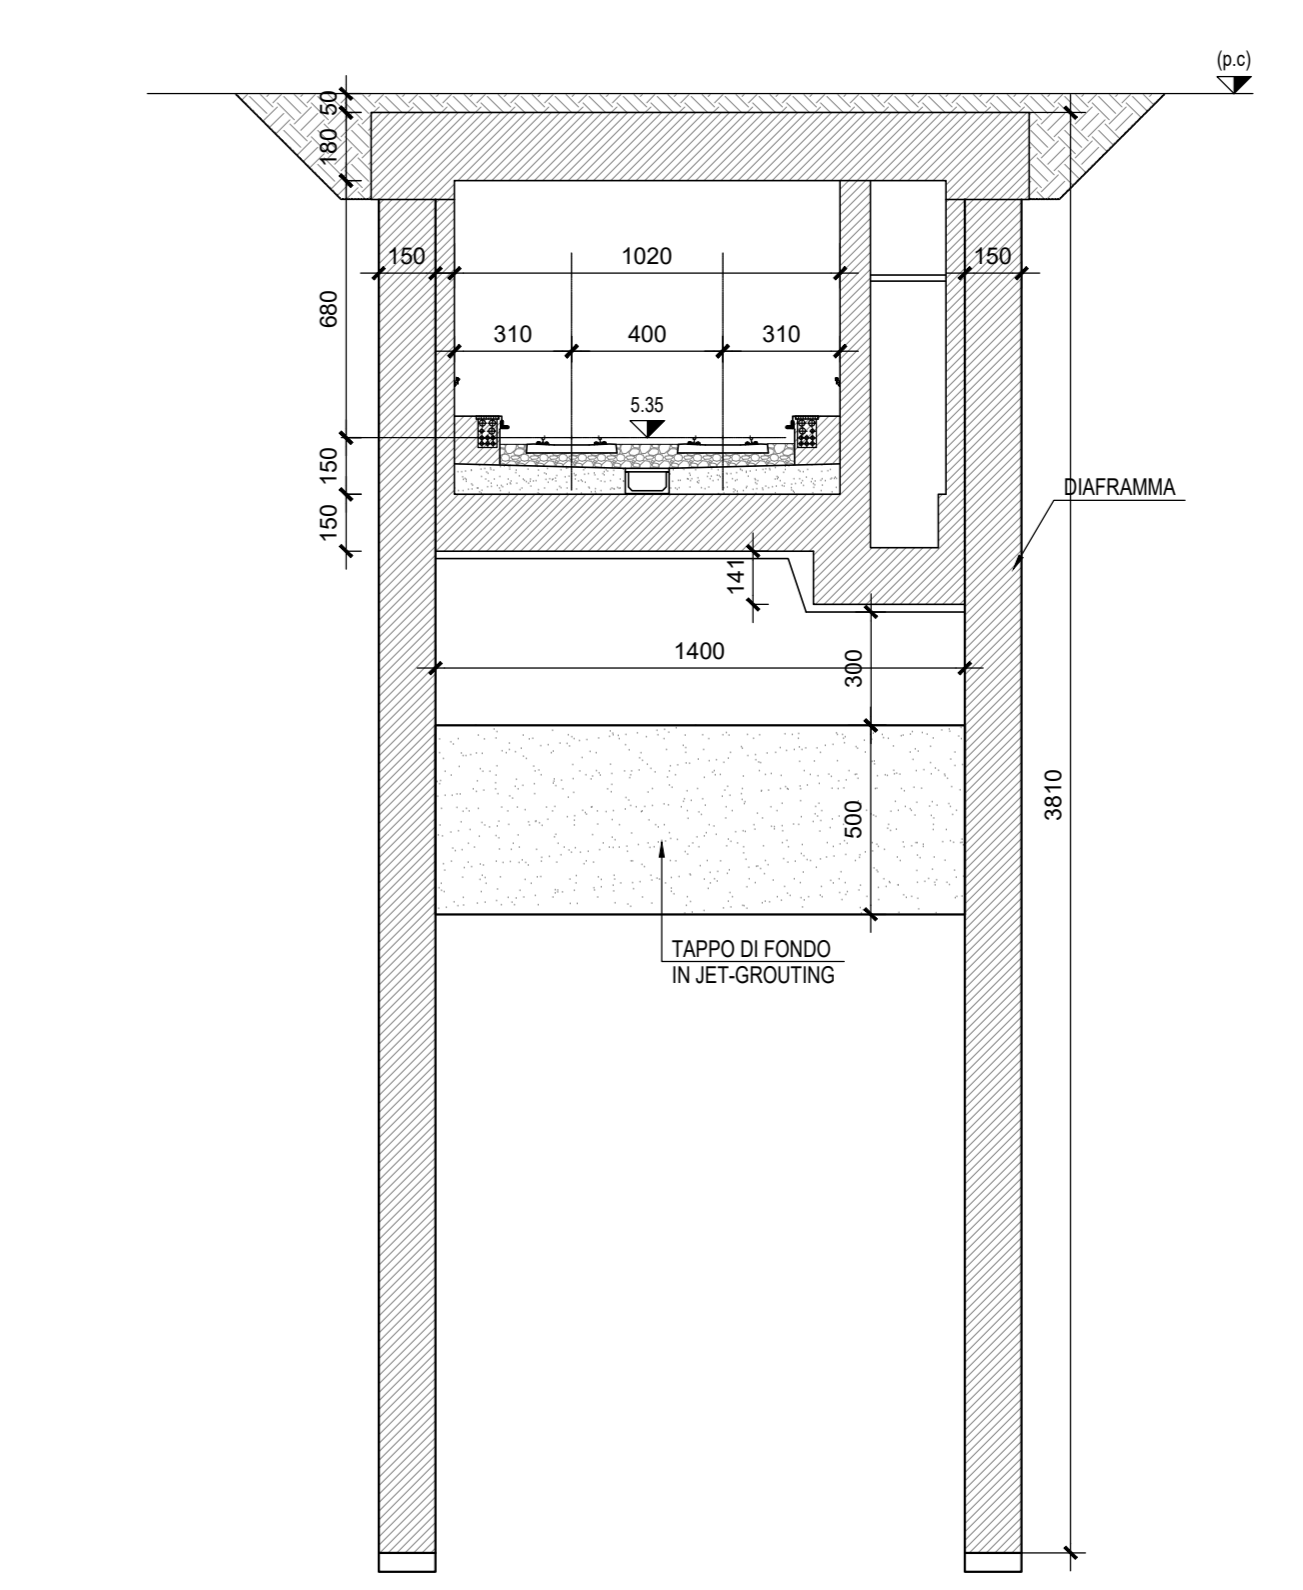

NOTA:
In fase di Progetto Esecutivo, il tracciamento dei diaframmi nei tratti in curva, andrà sviluppato con tratti rettilinei di lunghezza massima 12,50 m. Gli scostamenti planimetrici dovuti al tracciamento, che comunque non dovranno superare i 2 cm per lato, andranno assorbiti allargando esternamente i diaframmi senza ridurre lo spessore delle fodere.
Per le tolleranze di costruzione si rimanda al capitolato RFI Parte 2 Sezione 8

COMMITTENTE:

PROGETTAZIONE:

DIRETTRICE FERROVIARIA MESSINA-CATANIA-PALERMO
NODO DI CATANIA

U.O. INFRASTRUTTURE SUD

PROGETTO DEFINITIVO

INTERRAMENTO LINEA PER IL PROLUNGAMENTO DELLA PISTA DELL'AEROPORTO DI FONTANAROSSA E PER LA MESSA A STI DEL TRATTO DI LINEA INTERESSATO.
MACROFASE FUNZIONALE 1
LOTTO 2
Interramento Linea PA-CT - OPERE CIVILI
GA01 Galleria artificiale da km 0+922 A km 1+837 - Pianta profilo e sezioni - Tav. 6/7

SCALA: 1:200

COMMESSA LOTTO FASE ENTE TIPO DOC. OPERA/DISCIPLINA PROGR. REV.

RS3H 02 D 78 P9 GA0100 006 A

Rev.	Descrizione	Redatto	Data	Verificato	Data	Approvato	Data	Autorizzato Data
A	Emissione esecutiva	L. Neri	Marzo 2020	G. Quattrone	Marzo 2020	S. Neri	Marzo 2020	CTI Team

File: RS3H.0.2.D.78.P9.GA.01.0.0.006.A n. Elab.: