



SEZIONE TIPO A e B - Fase 1 - scala 1:100

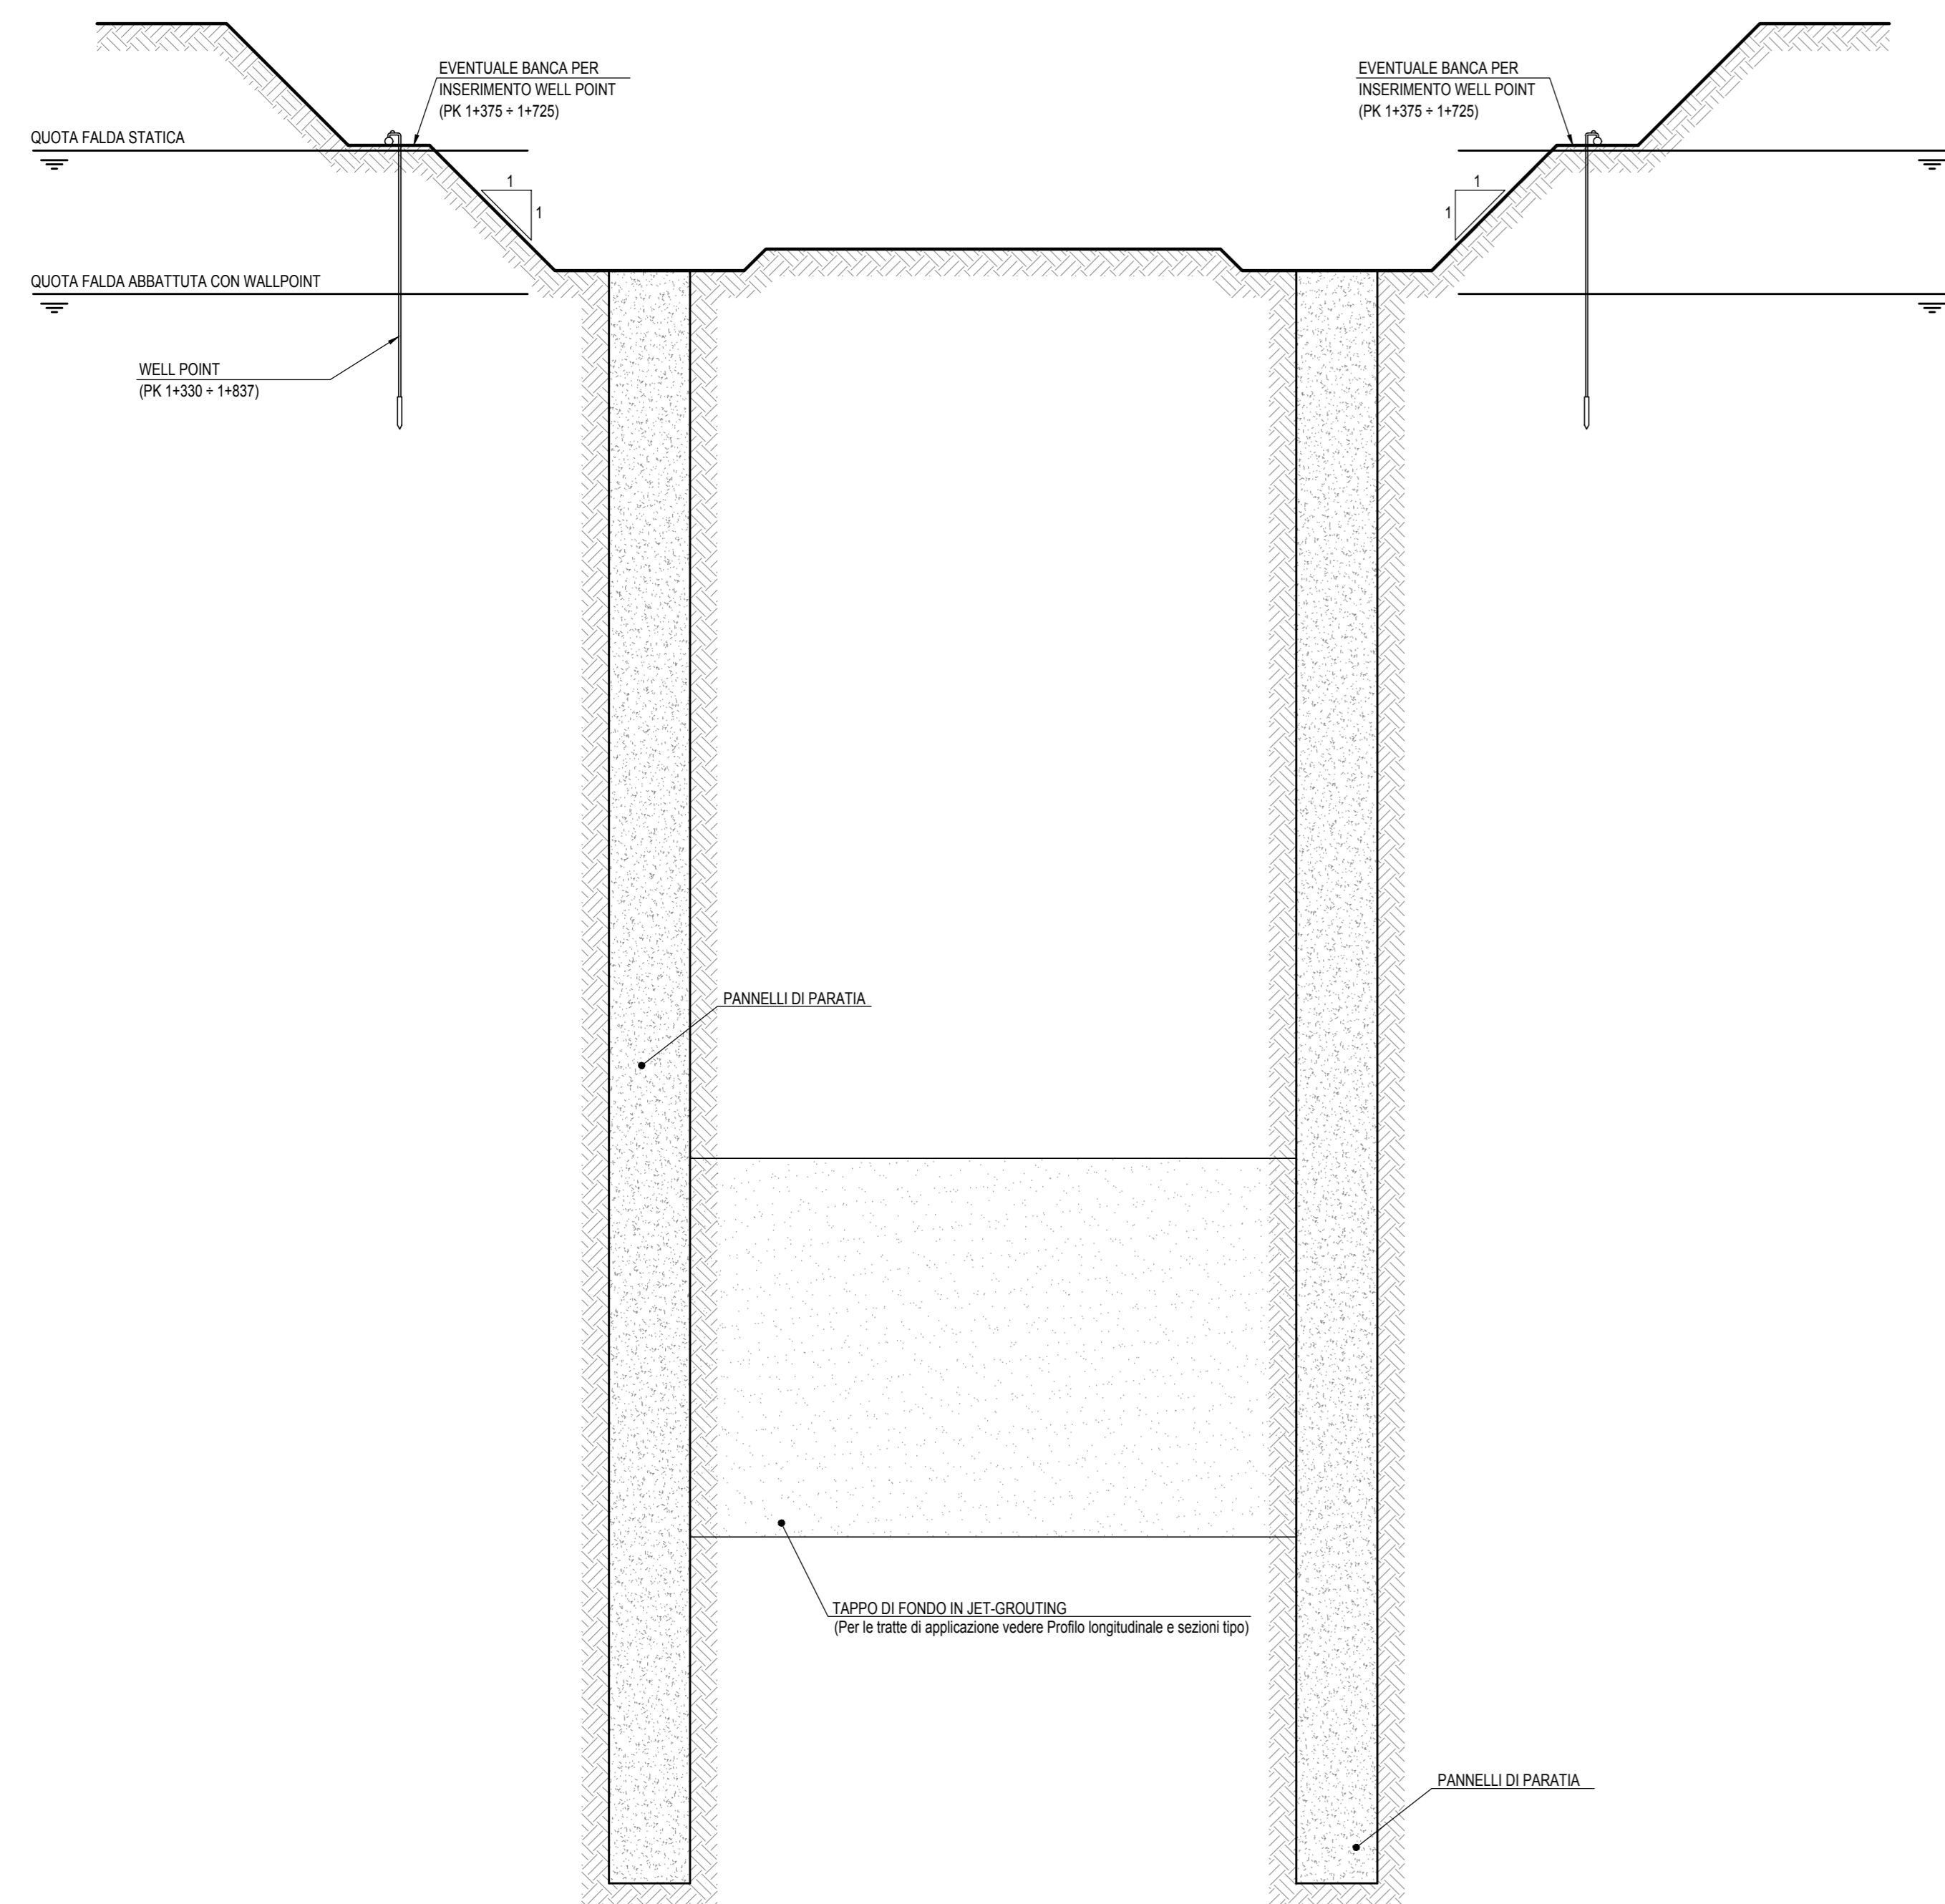

SEZIONE TIPO A e B - Fase 2 - scala 1:100

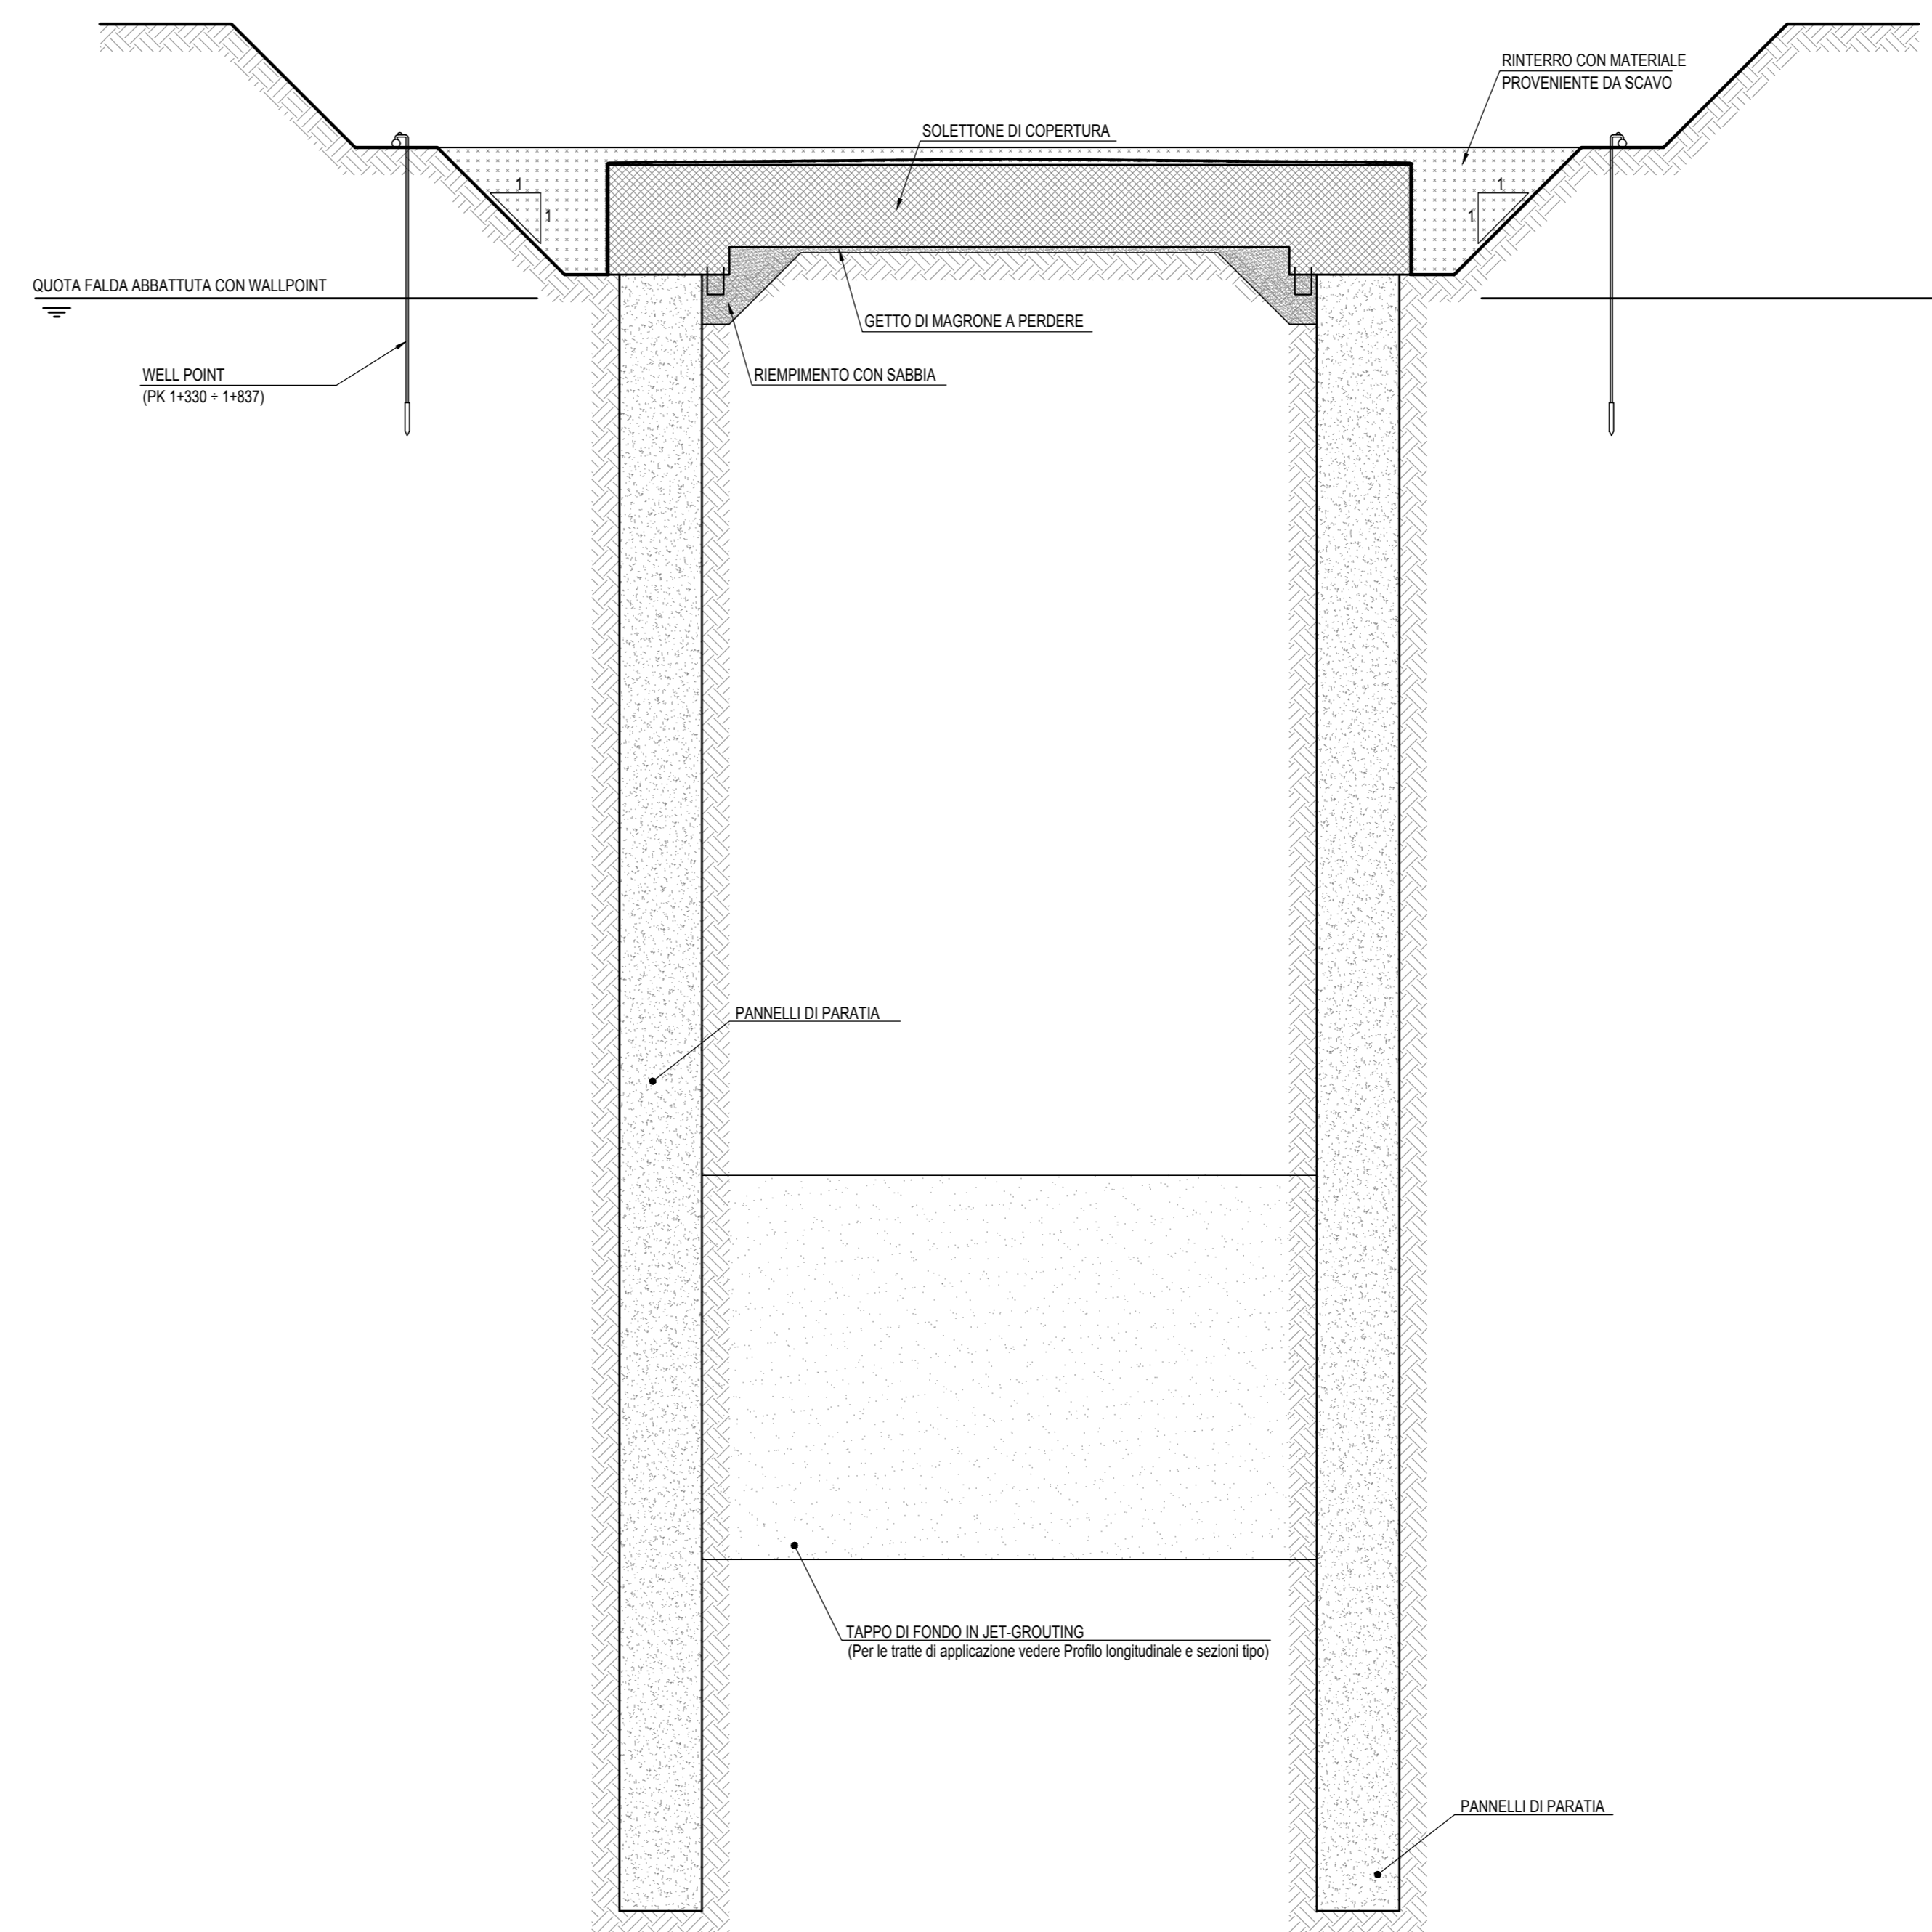

LEGENDA DELLE SOTTOFASI

FASE 1

- 1A. prescavo e realizzazione diaframmi;
- 1B. abbassamento falda a quota intradosso soletta di copertura con wellpoint ove presente (da km 1+330 a km 1+837);
- 1C. realizzazione del tappo di fondo con jet-grouting;

FASE 2

- 2A. realizzazione cordoli e solettone di copertura;
- 2B. rinterro finale e sistemazione superficiale da km 0+922 a km 1+330 e rinterro parziale ove presente impianto well point (da km 1+330 a km 1+837);


FASE 3

- 3A. scavo a foro cieco e realizzazione soletta di fondazione;
- 3B. realizzazione fodere;
- 3C. disattivazione impianto wellpoint ove presente (da km 1+330 a km 1+837);


FASE 4

- 4A. rinterro finale e sistemazione superficiale ove presente impianto well point (da km 1+330 a km 1+837);
- 4B. realizzazione opere complementari.

SEZIONE TIPO A e B - Fase 3 - scala 1:100

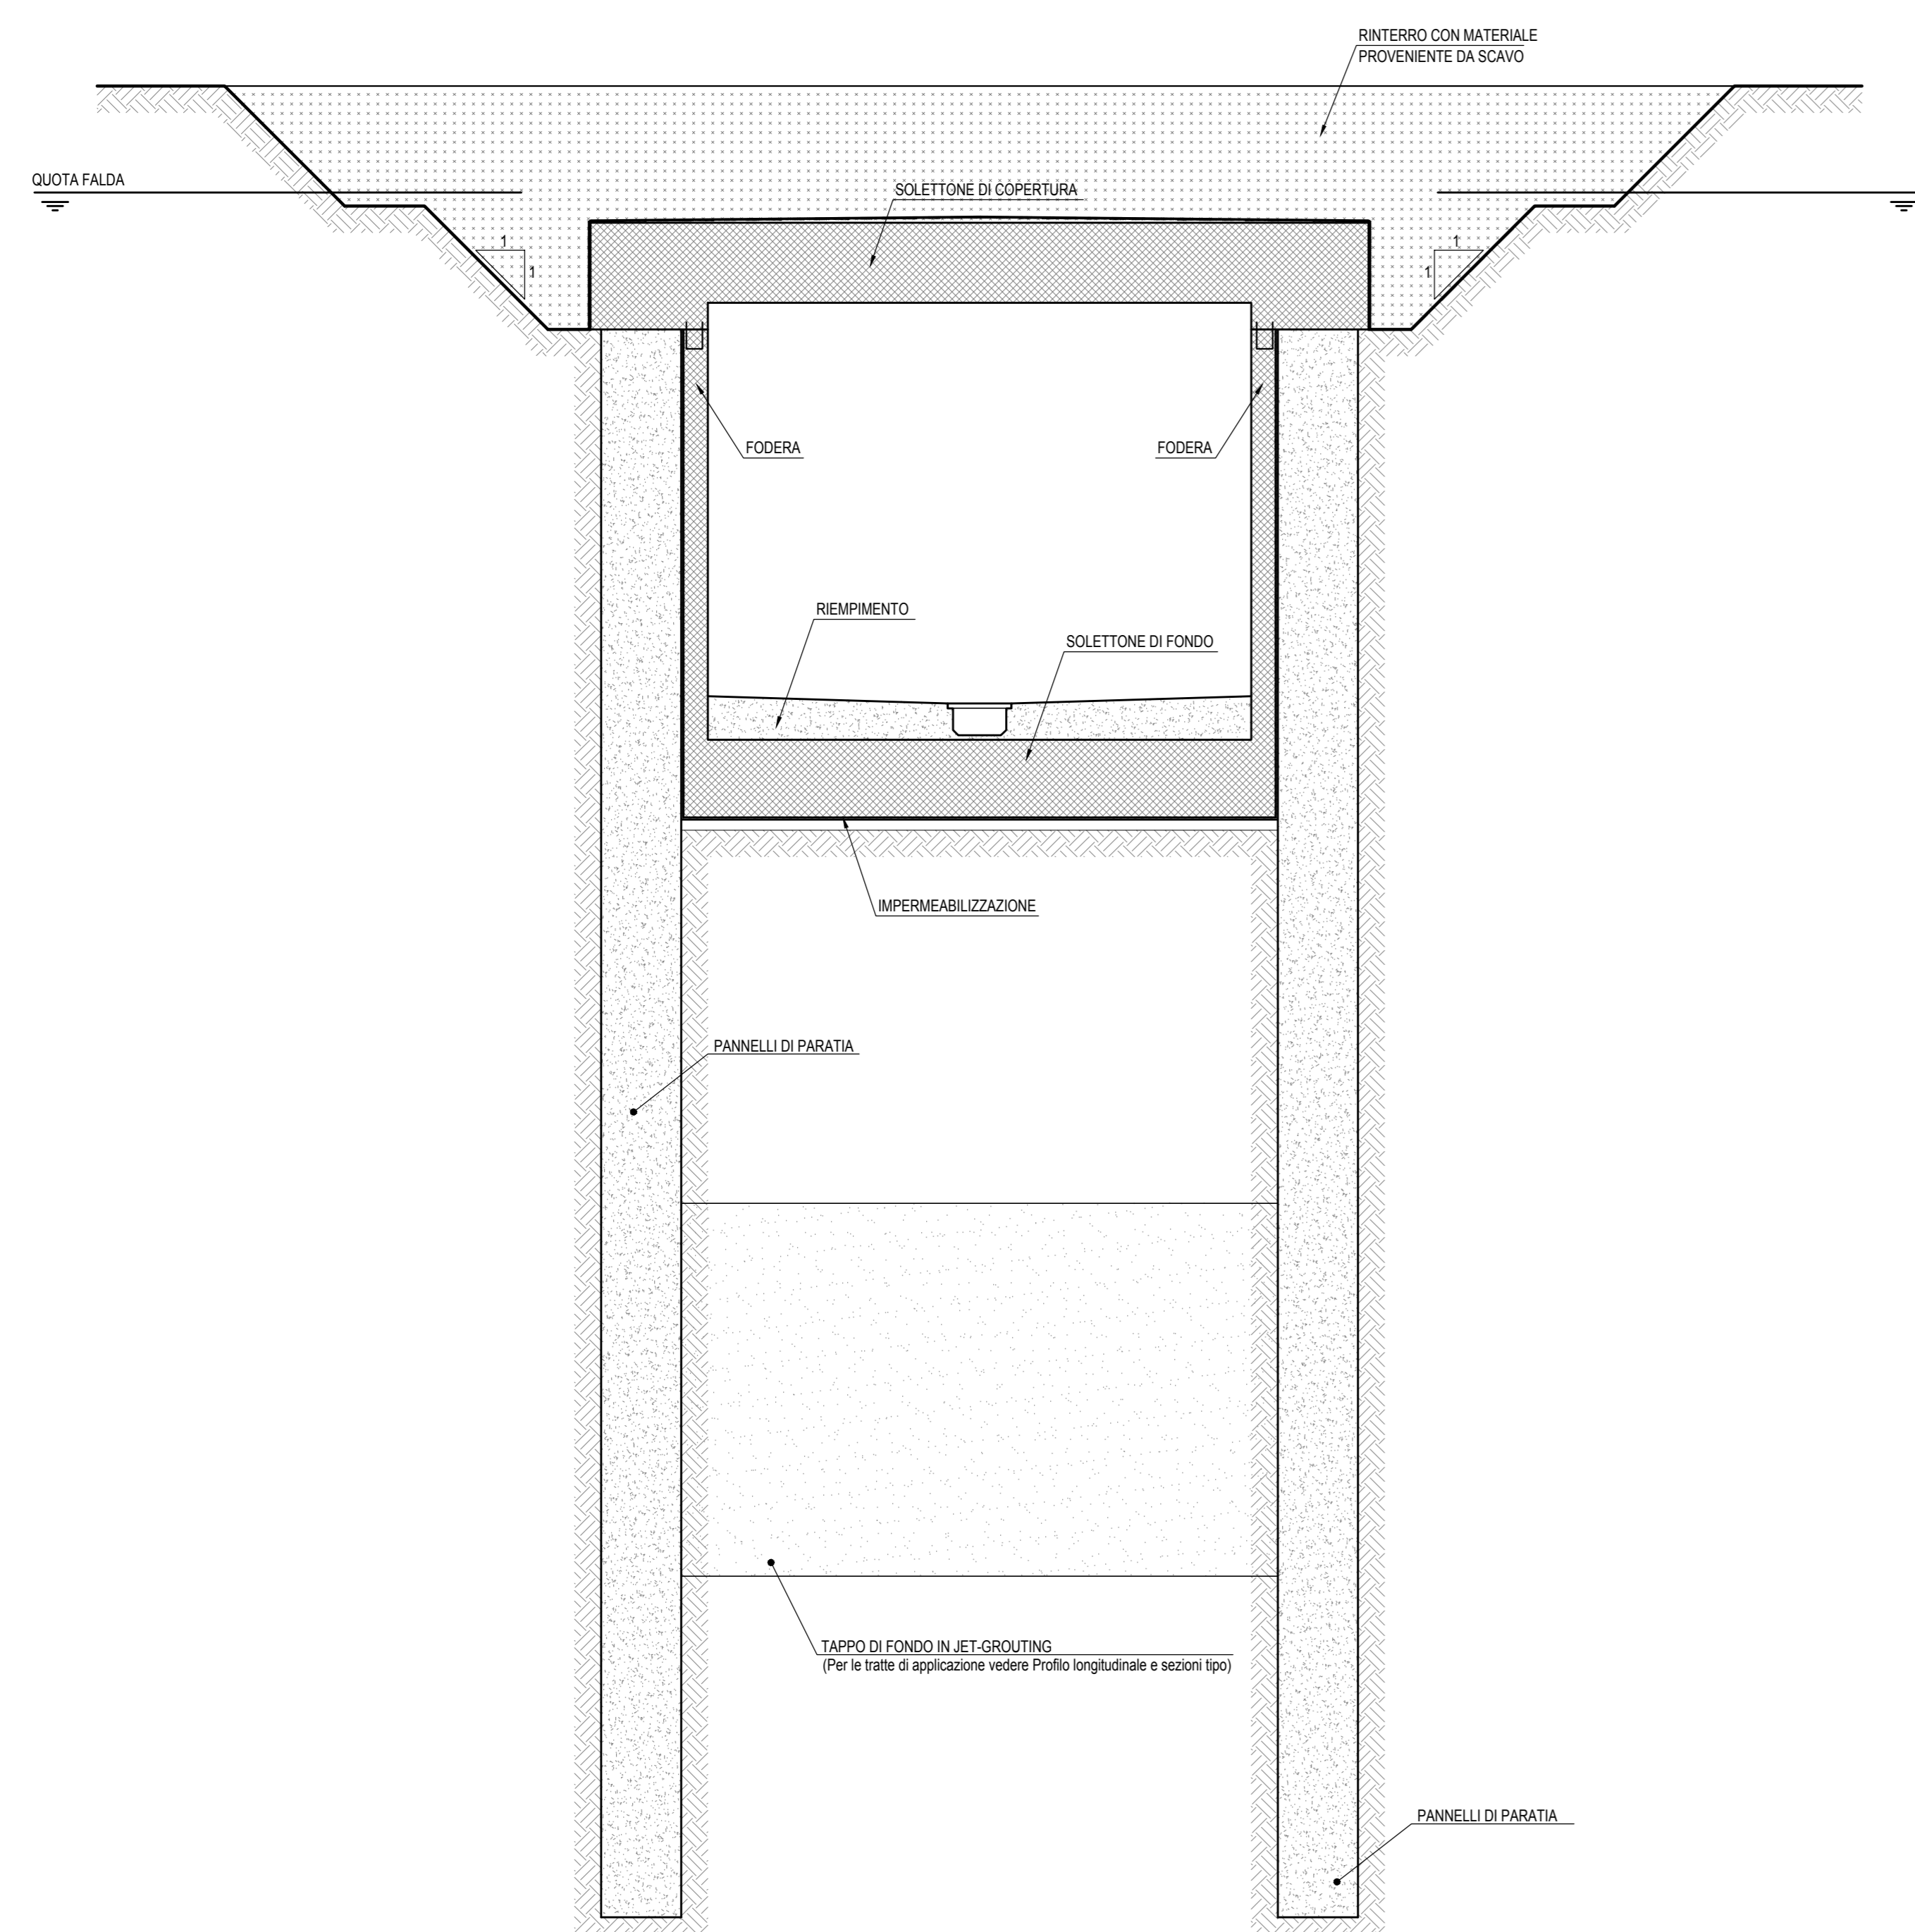

SEZIONE TIPO A e B - Fase 4 - scala 1:100

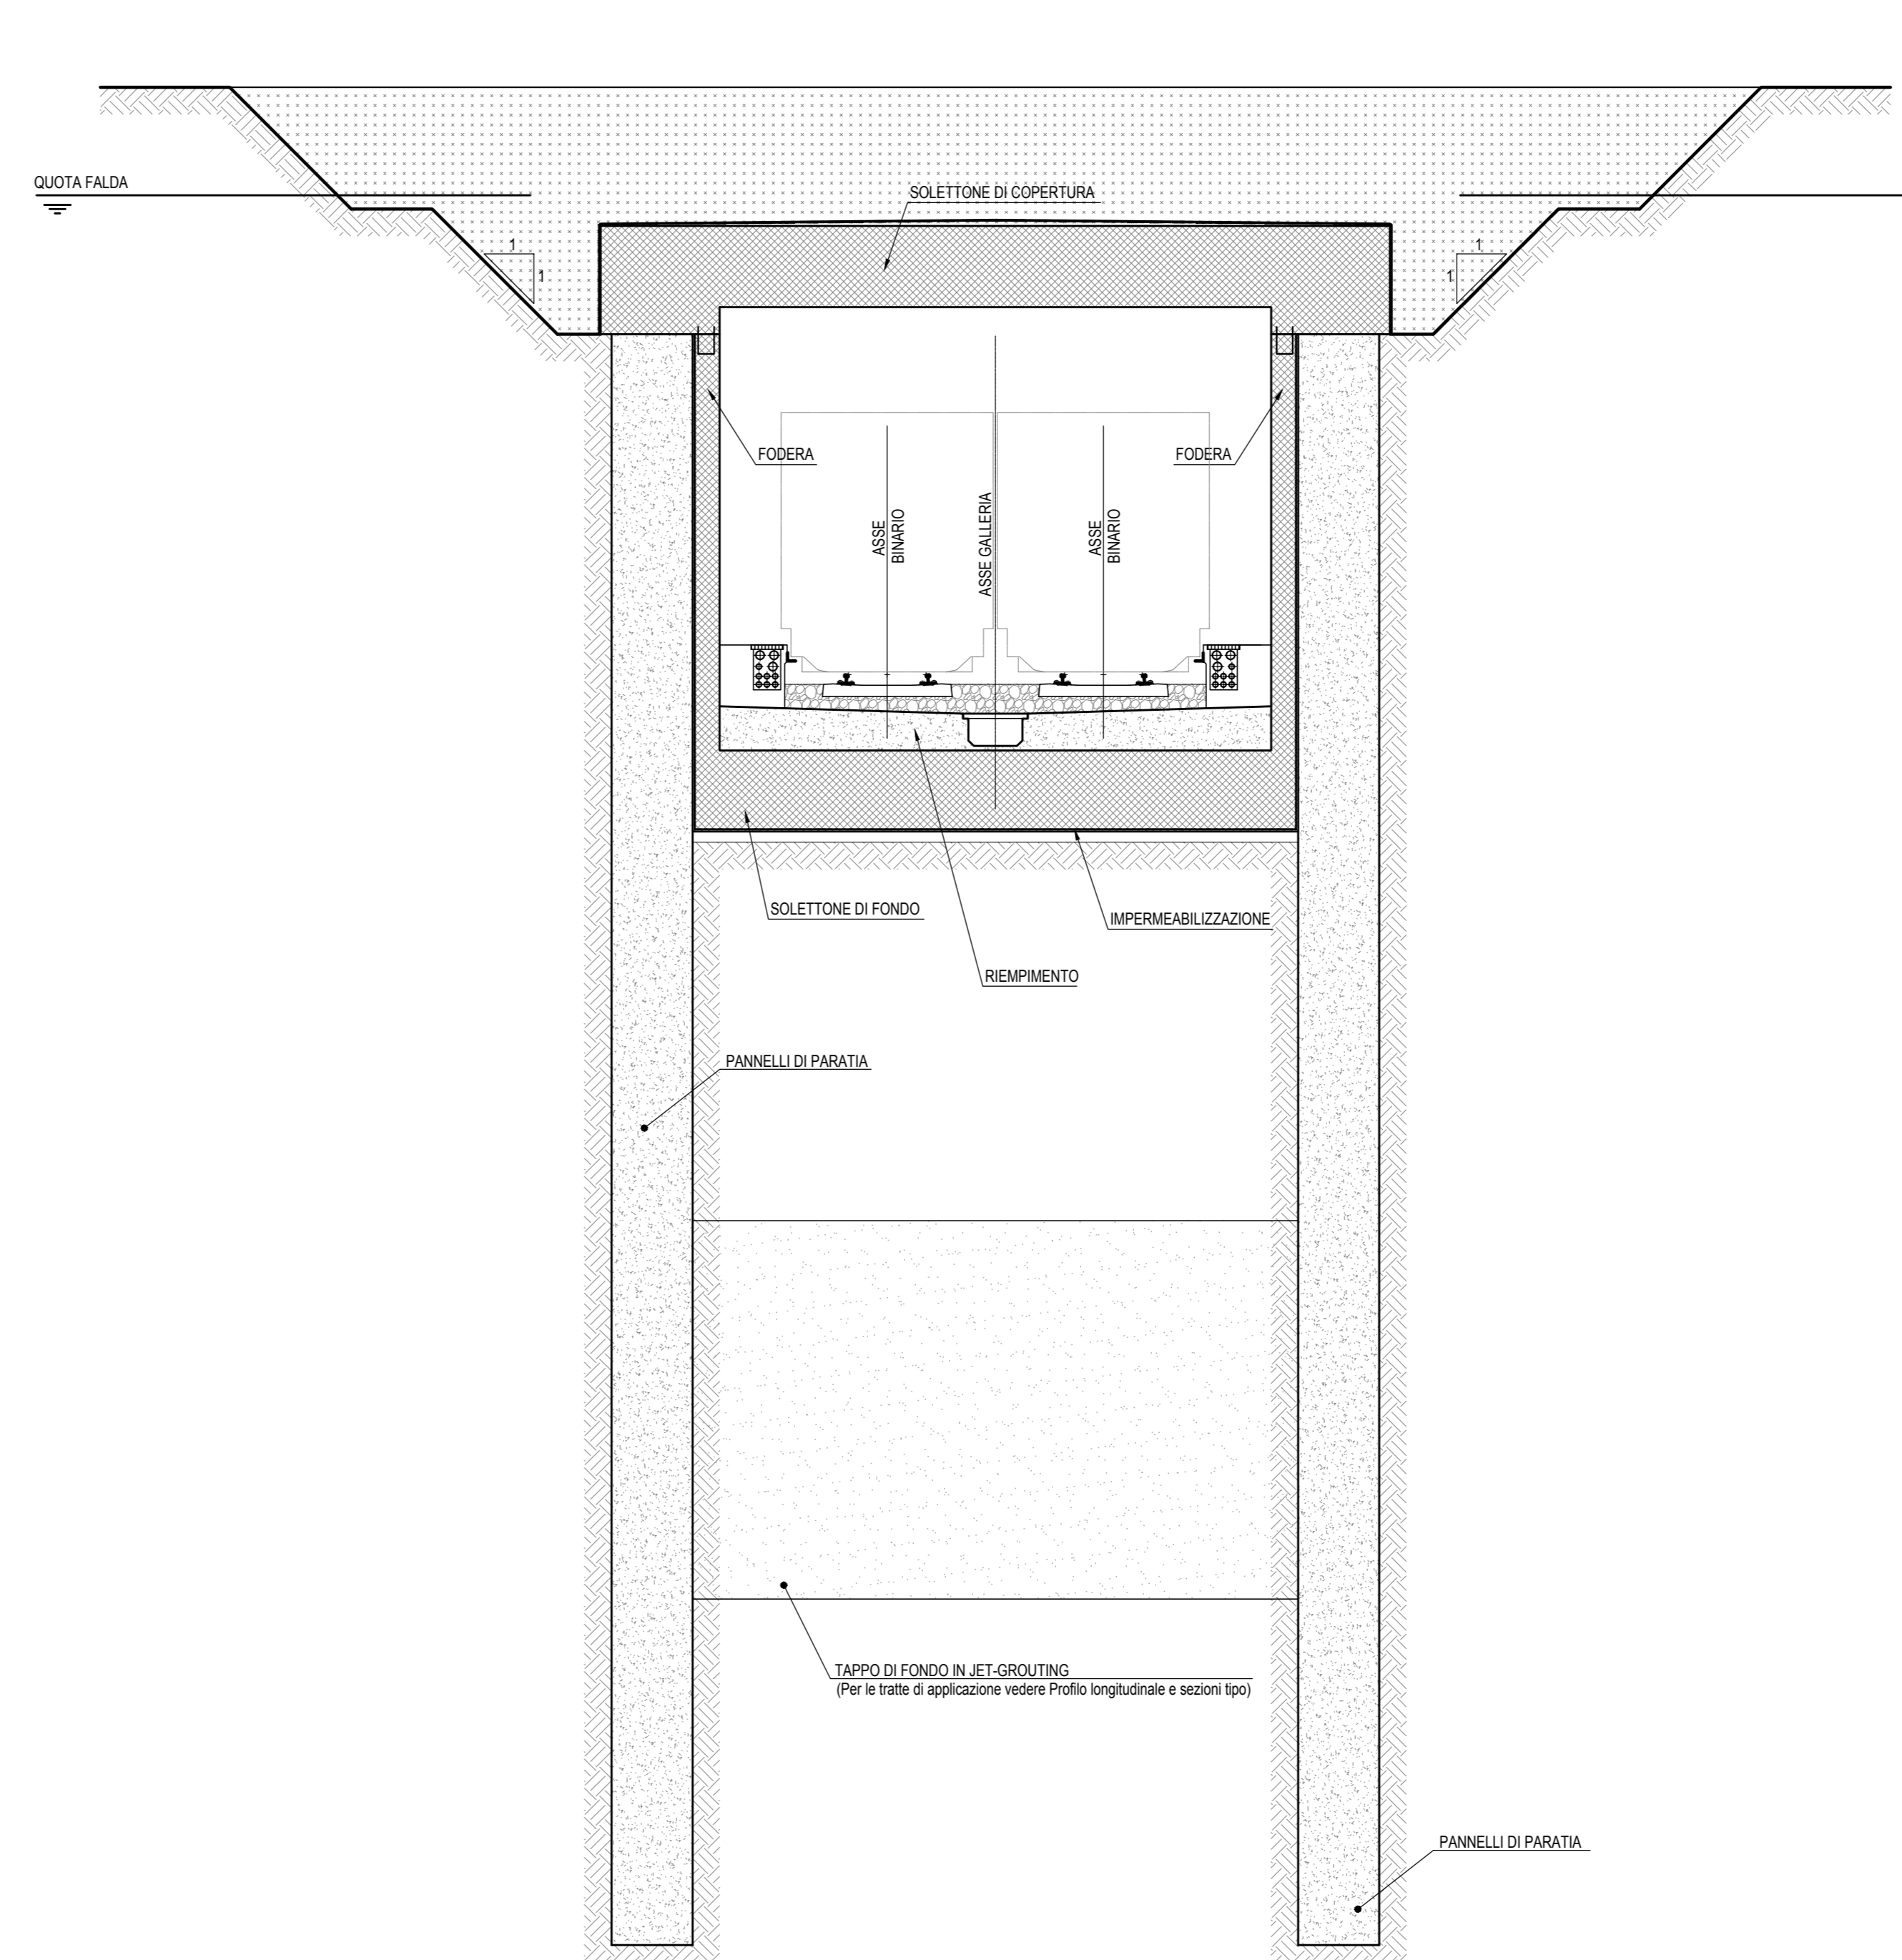

COMMITTENTE: 
 RETE FERROVIARIA ITALIANA
 GRUPPO FERROVIE DELLO STATO ITALIANO

PROGETTAZIONE: 
 GRUPPO FERROVIE DELLO STATO ITALIANO

**DIRETTRICE FERROVIARIA MESSINA-CATANIA-PALERMO
 NODO DI CATANIA**

U.O. INFRASTRUTTURE SUD

PROGETTO DEFINITIVO

**INTERRAMENTO LINEA PER IL PROLUNGAMENTO DELLA PISTA
 DELL'AEROPORTO DI FONTANAROSSA E PER LA MESSA A STI DEL
 TRATTO DI LINEA INTERESSATO.**

MACROFASE FUNZIONALE 1

LOTTO 2

Interramento Linea PA-CT - OPERE CIVILI

GA01 Galleria artificiale da km 0+922 A km 1+837 - Sezioni fasi realizzative

SCALA:
1:100

COMMESSA LOTTO FASE ENTE TIPO DOC. OPERA/DISCIPLINA PROG. REV.
RS3H 02 D 78 BA GA0100 001 A

Rev.	Descrizione	Redatto	Data	Verificato	Data	Approvato	Data	Autorizzato Data
A	Emissione esecutiva	L. Neri	Marzo 2020	A. Di Stefano	Marzo 2020	D. Vignati	Marzo 2020	CT Tech.

File: RS3H.0.2.D.78.BA.GA.01.0.0.001.A n. Elab.: