
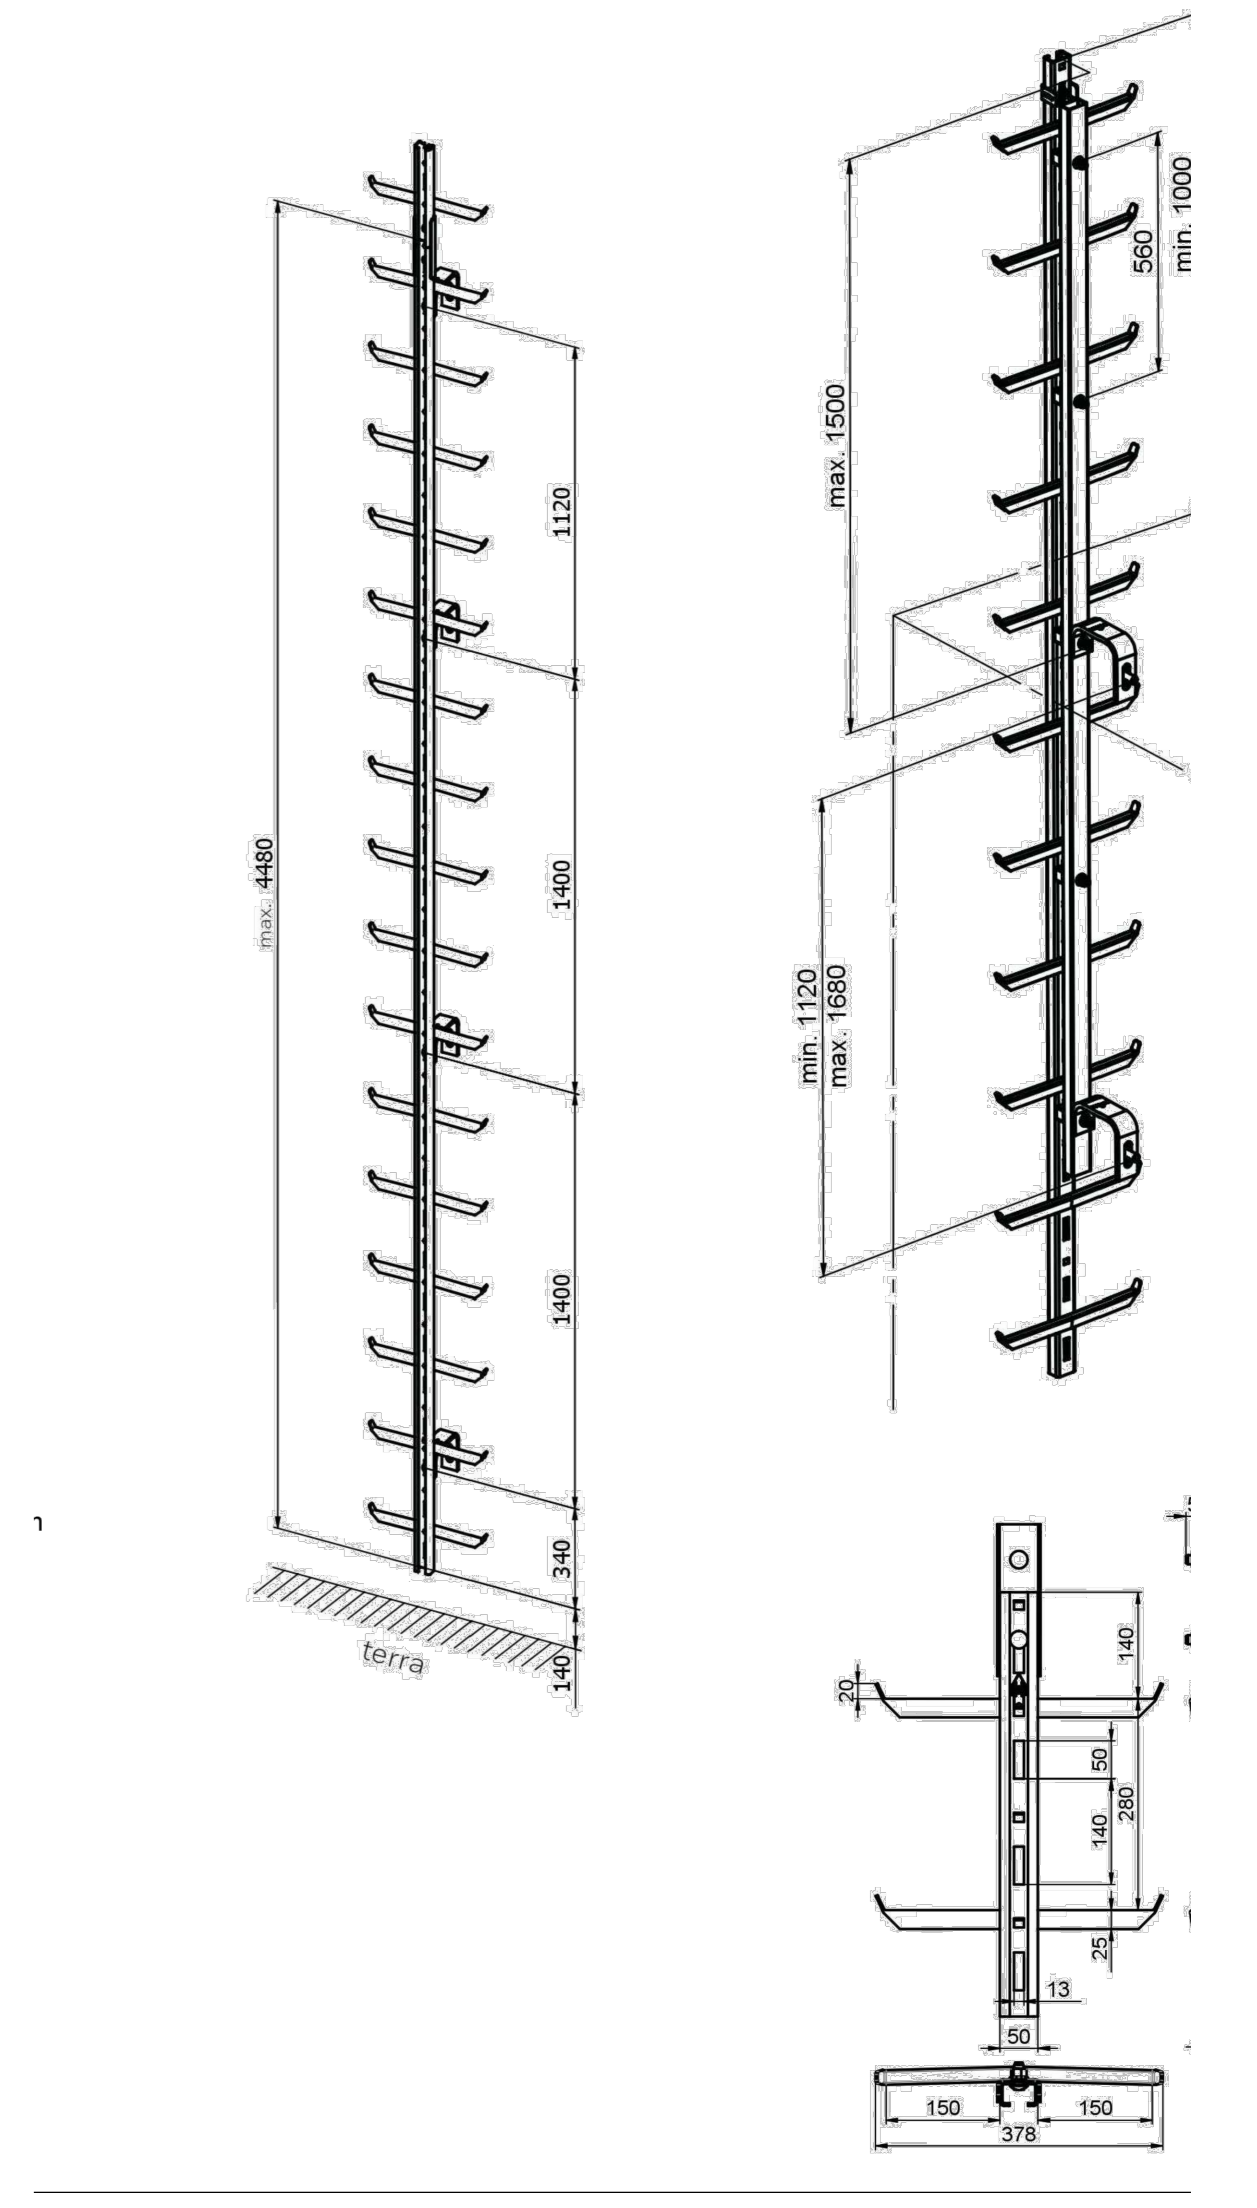


SEZIONE TIPO A1 TRINCEA - DIAFRAMMI 1500
VASCA POMPAGGIO (LATO CATANIA) - Scala 1:50
TR03 (Km 1+871.810)

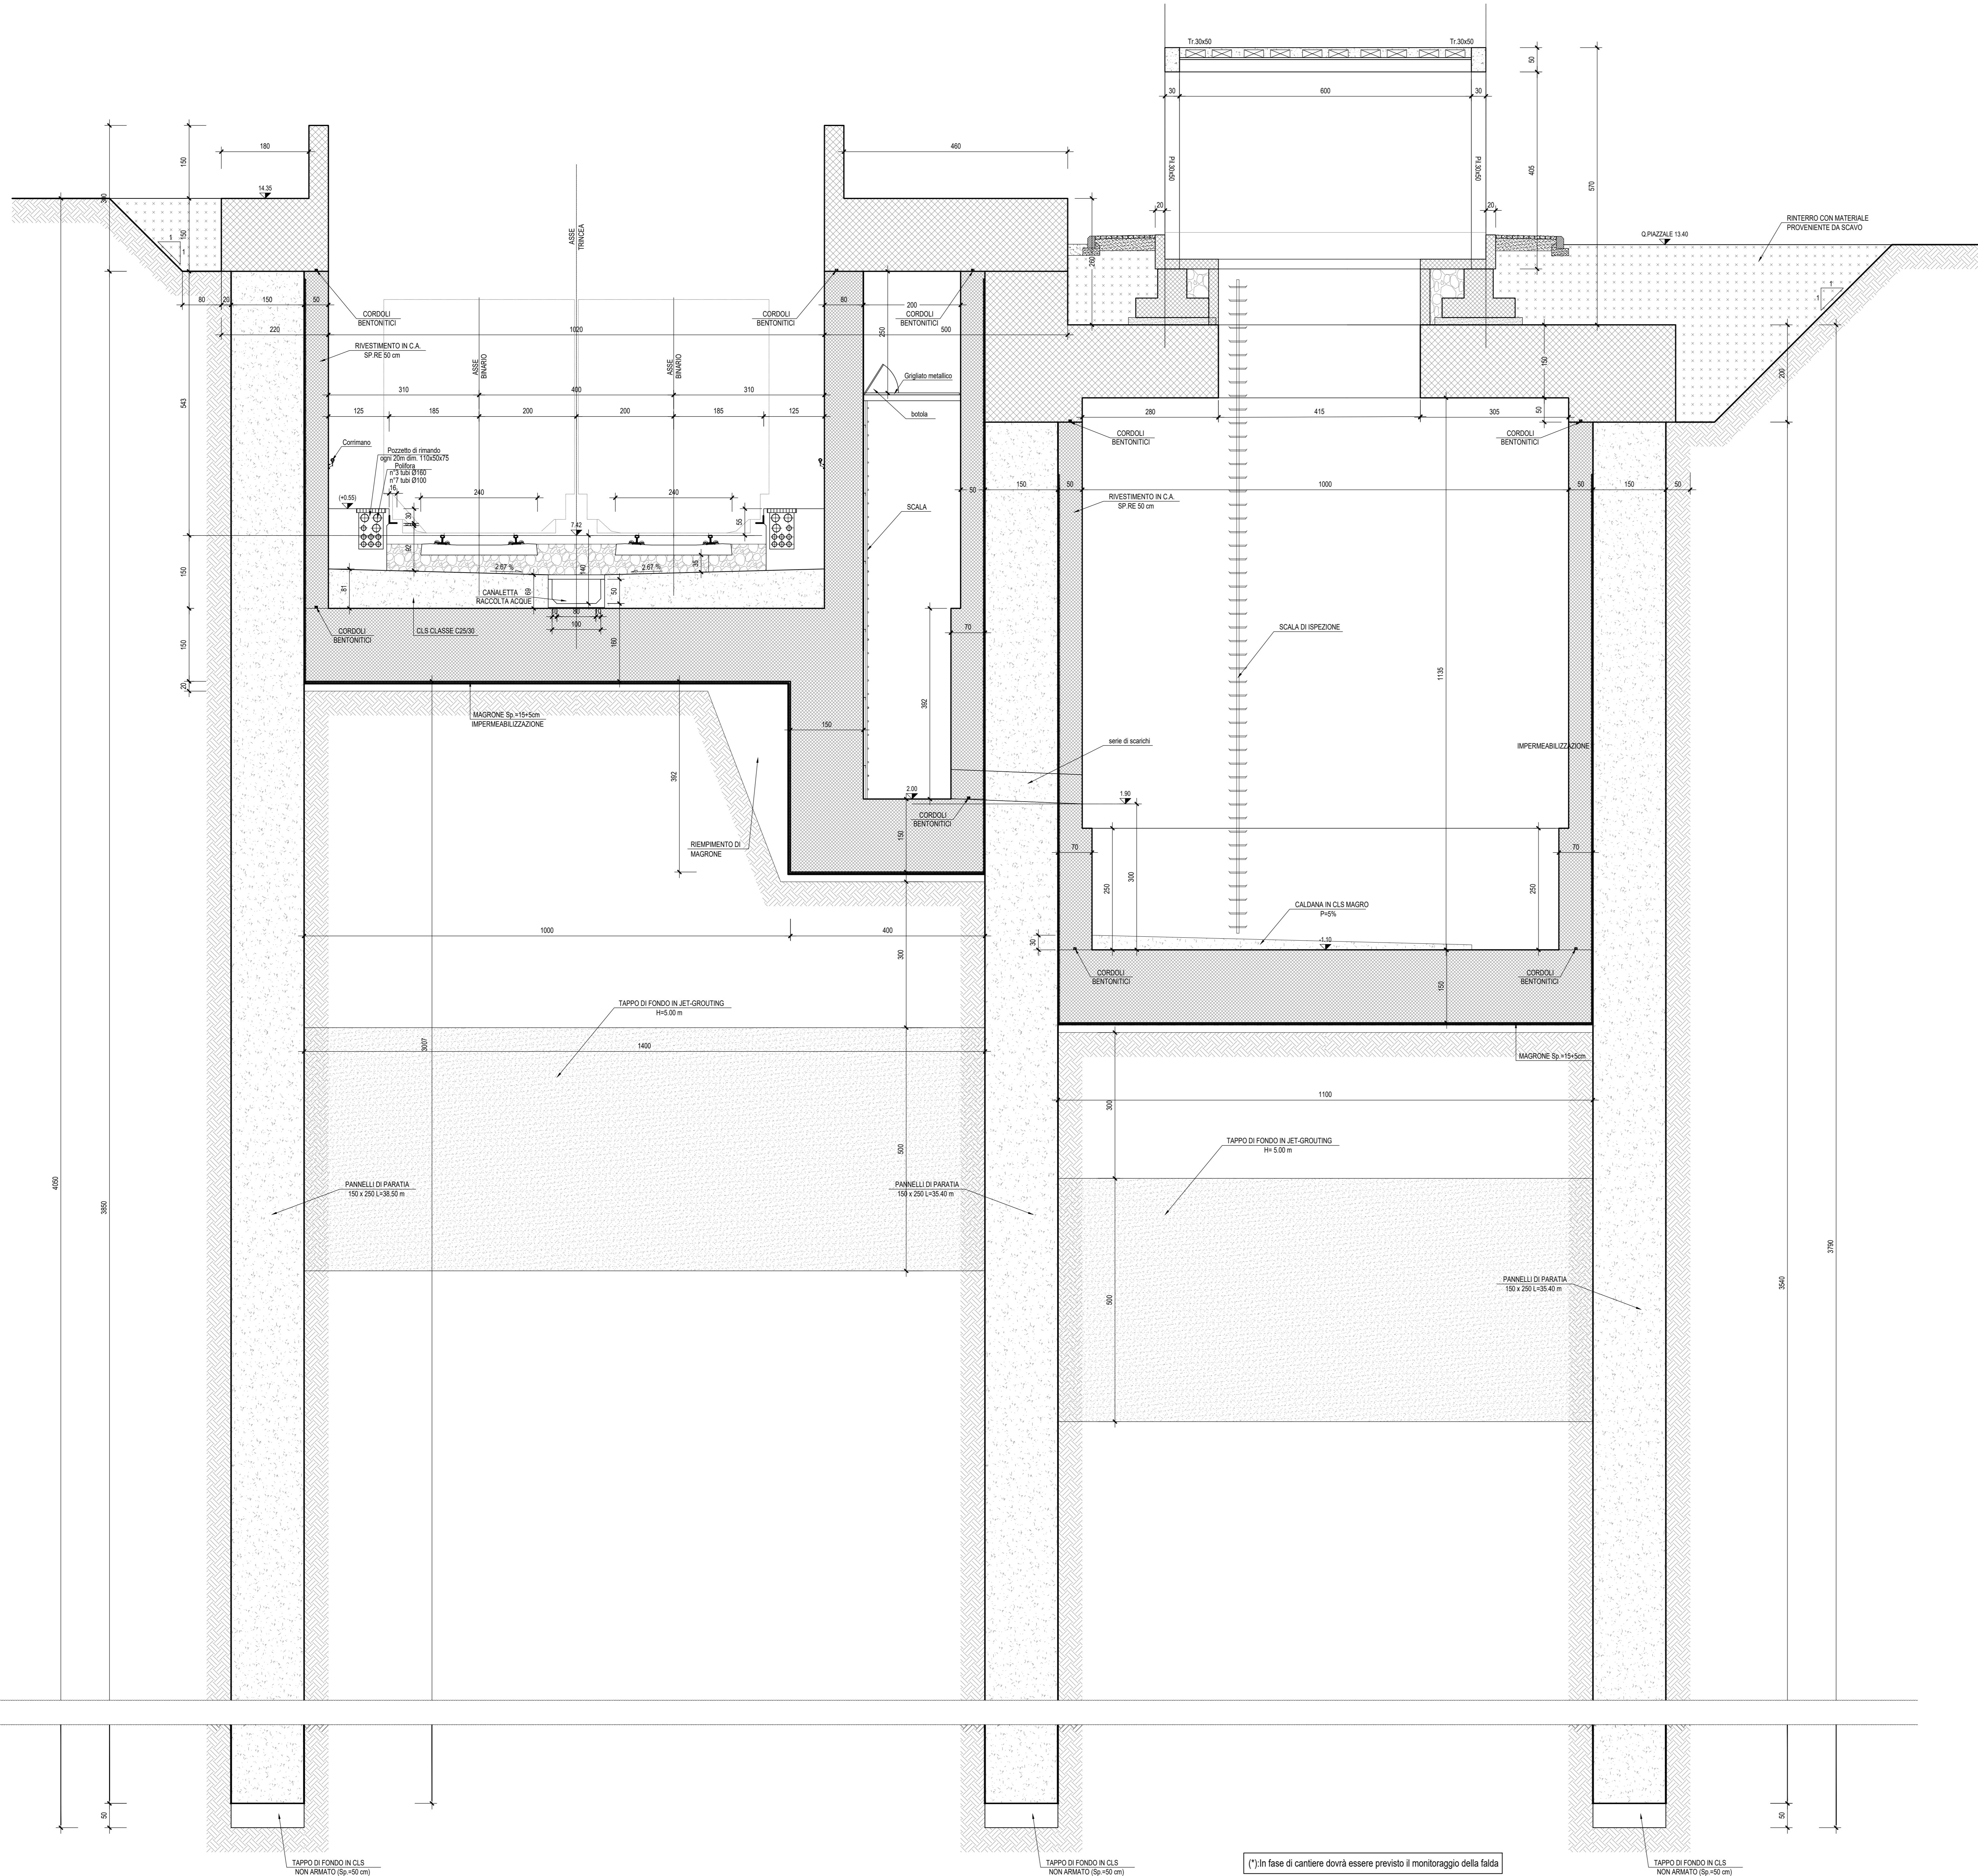

- NOTA 1: Per le caratteristiche dei materiali e per le incidenze si rimanda agli elaborati: RS3H.0.2.D.78.DX.OC.00.0.0.001 - RS3H.0.2.D.78.DX.OC.00.0.0.001
- NOTA 2: Per la formazione del tappo di fondo, la perforazione a vuoto si intende compressa e compensata nella voce di tariffa: BA.PD.A.320.A
- NOTA 3: L'ultimo strato andrà ripristinato con terreno vegetale di spessore ≥ 0.30 m.
- NOTA 4: Nell'esecuzione delle fodere, il getto dovrà fermarsi a circa 10 cm dal cordolo del diaframma e questo ultimo tratto andrà riempito con malta premiscelata espansiva tipo EMACO o similari.

COMMITTENTE: 
 PROGETTAZIONE: 

DIRETTRICE FERROVIARIA MESSINA-CATANIA-PALERMO
NODO DI CATANIA

U.O. INFRASTRUTTURE SUD

PROGETTO DEFINITIVO

INTERRAMENTO LINEA PER IL PROLUNGAMENTO DELLA PISTA DELL'AEROPORTO DI FONTANAROSSA E PER LA MESSA A STI DEL TRATTO DI LINEA INTERESSATO.

MACROFASE FUNZIONALE 1

LOTTO 2

Interramento Linea PA-CT - OPERE CIVILI

Fabbricati - Impianto di sollevamento - Carpenteria vasca Lato Catania - sezione

SCALA: 1:50

| Rev. | Descrizione | Redatto | Data | Verificato | Data | Approvato | Data | Autorizzato Data |
|------|---------------------|---------|------------|------------|------------|------------|------------|------------------|
| A | Emissione esecutiva | L. Neri | Marzo 2020 | Marzo 2020 | Marzo 2020 | Marzo 2020 | Marzo 2020 | 01/01/2020 |

File: RS3H.0.2.D.78.BB.GA.01.0.0.001.A n. Elab: 0

(*) In fase di cantiere dovrà essere previsto il monitoraggio della falda