
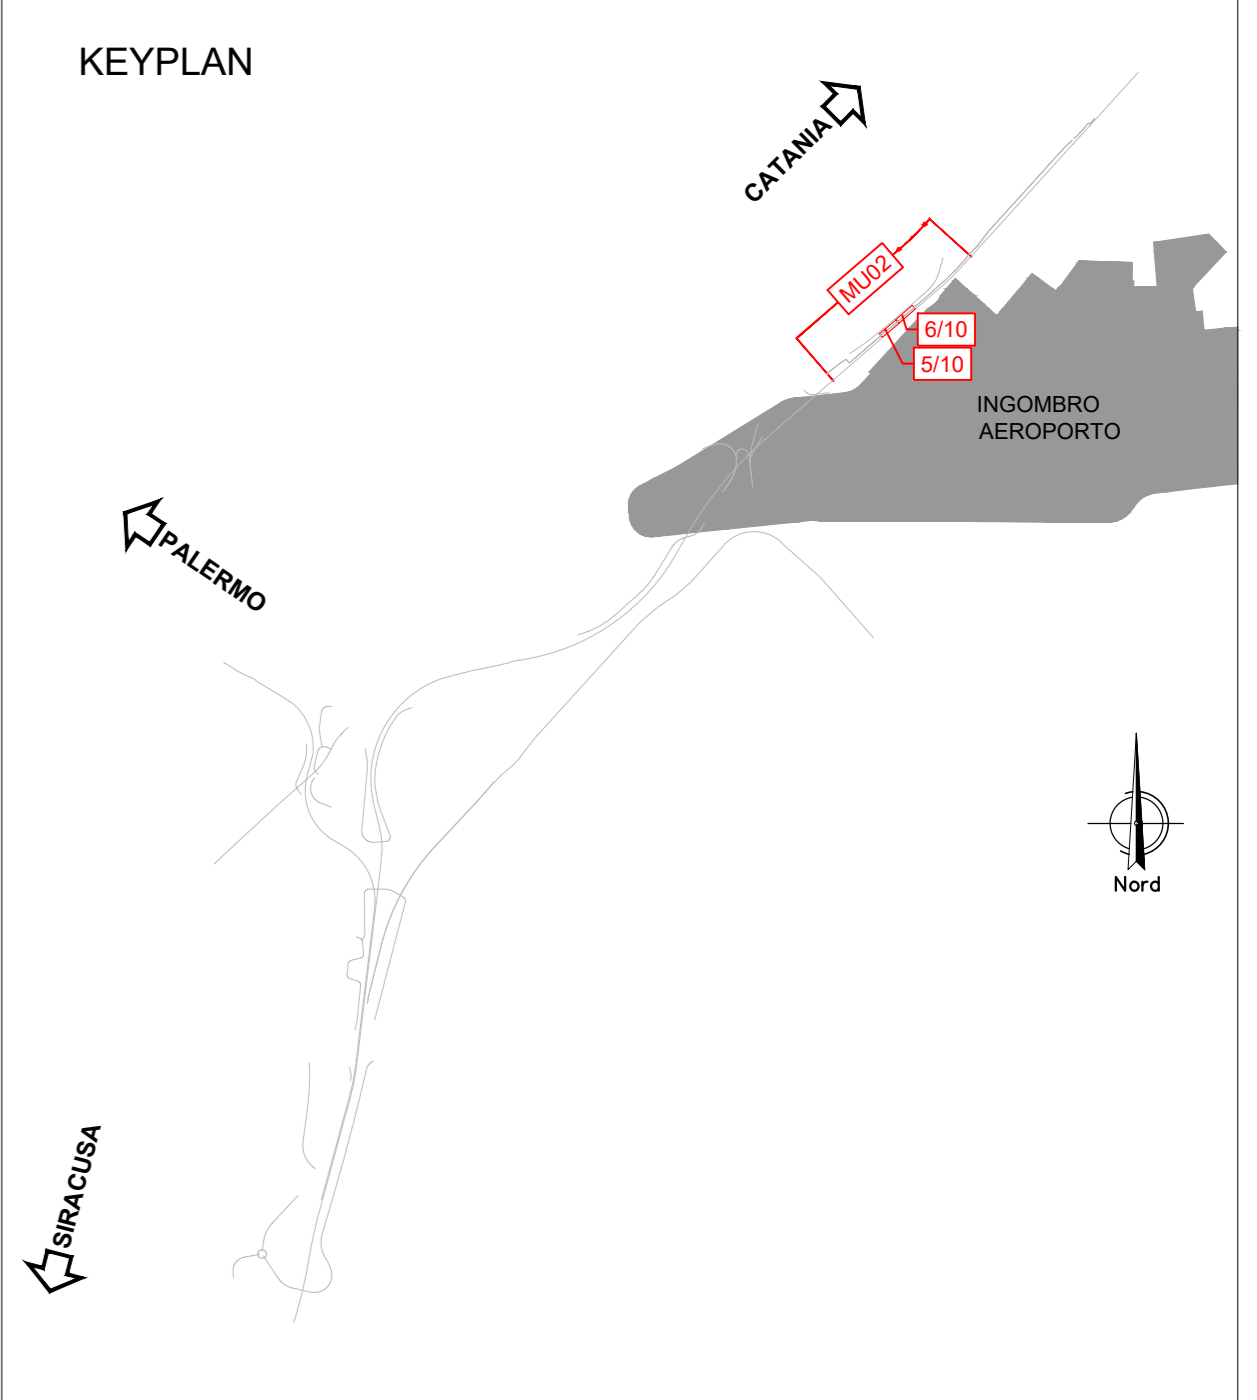
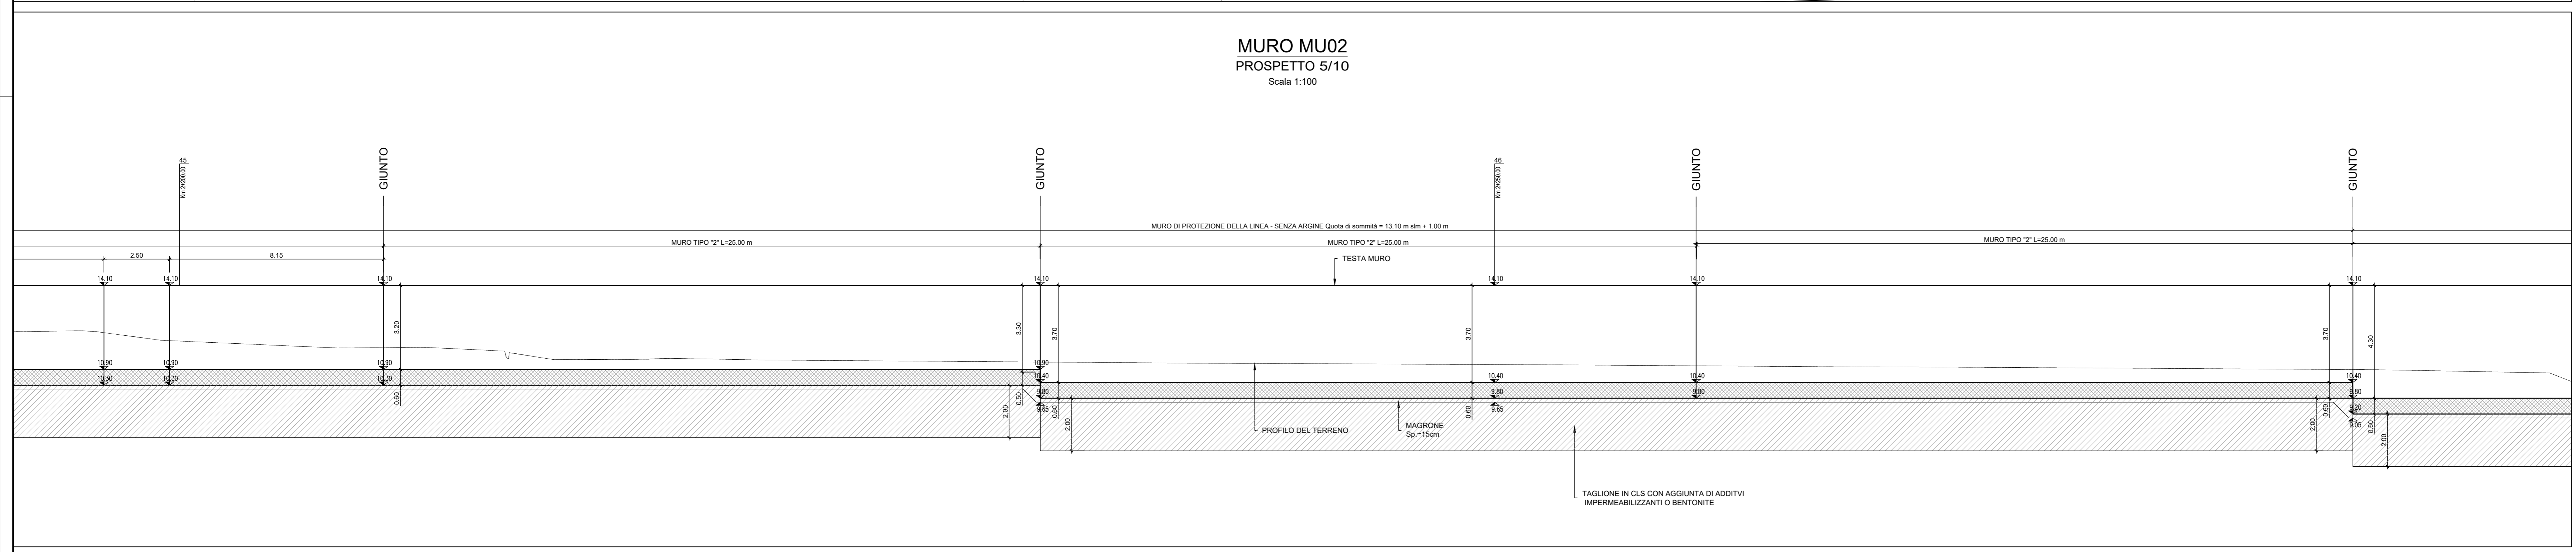


SIRACUSA ←

→ CATANIA

MURO TIPO 2
SEZIONE TRASVERSALE
Muro di Protezione Senza Argine
da Km 2+107.75 a Km 2+504.45
Scala 1:50

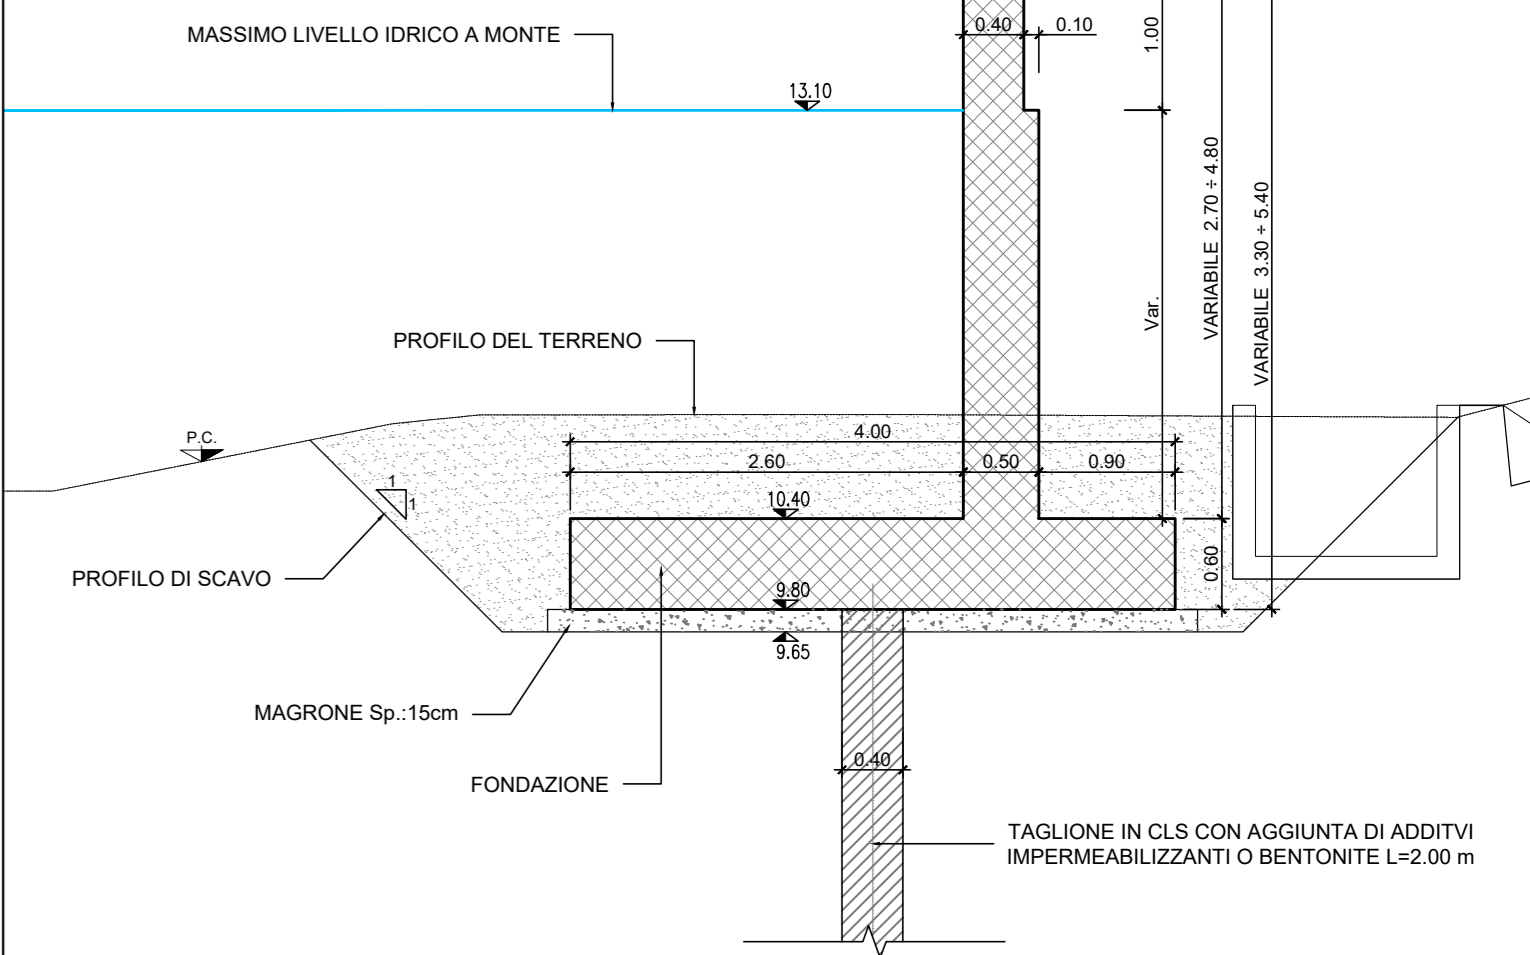


NOTE:

- PER LE CARATTERISTICHE DEI MATERIALI SI VEDA L'ELABORATO RSH-0.2.0.78.DK.OC.00.0.001
- PER LE INCIDENZE DI ARMATURA SI VEDA L'ELABORATO RSH-0.2.0.78.DK.OC.00.0.002
- PER I PARTICOLARI COSTRUTTIVI SI VEDA L'ELABORATO RSH-0.2.0.78.DK.OC.00.0.003
- PER LA ZONA DI TRANSIZIONE FARE RIFERIMENTO ALL'ELABORATO RSH-0.2.0.78.WA.NO.00.0.001

NOTE:

- Il rifinito, dovrà essere eseguito utilizzando i seguenti materiali A1, A2, A3 provenienti da cave, opportunamente compatibili (con riferimento alla classificazione delle tinte di cui alla norma UNI 11531 - 1/2014).
- Il materiale dovrà essere messo in opera a strati di spessore non superiore a 50cm.

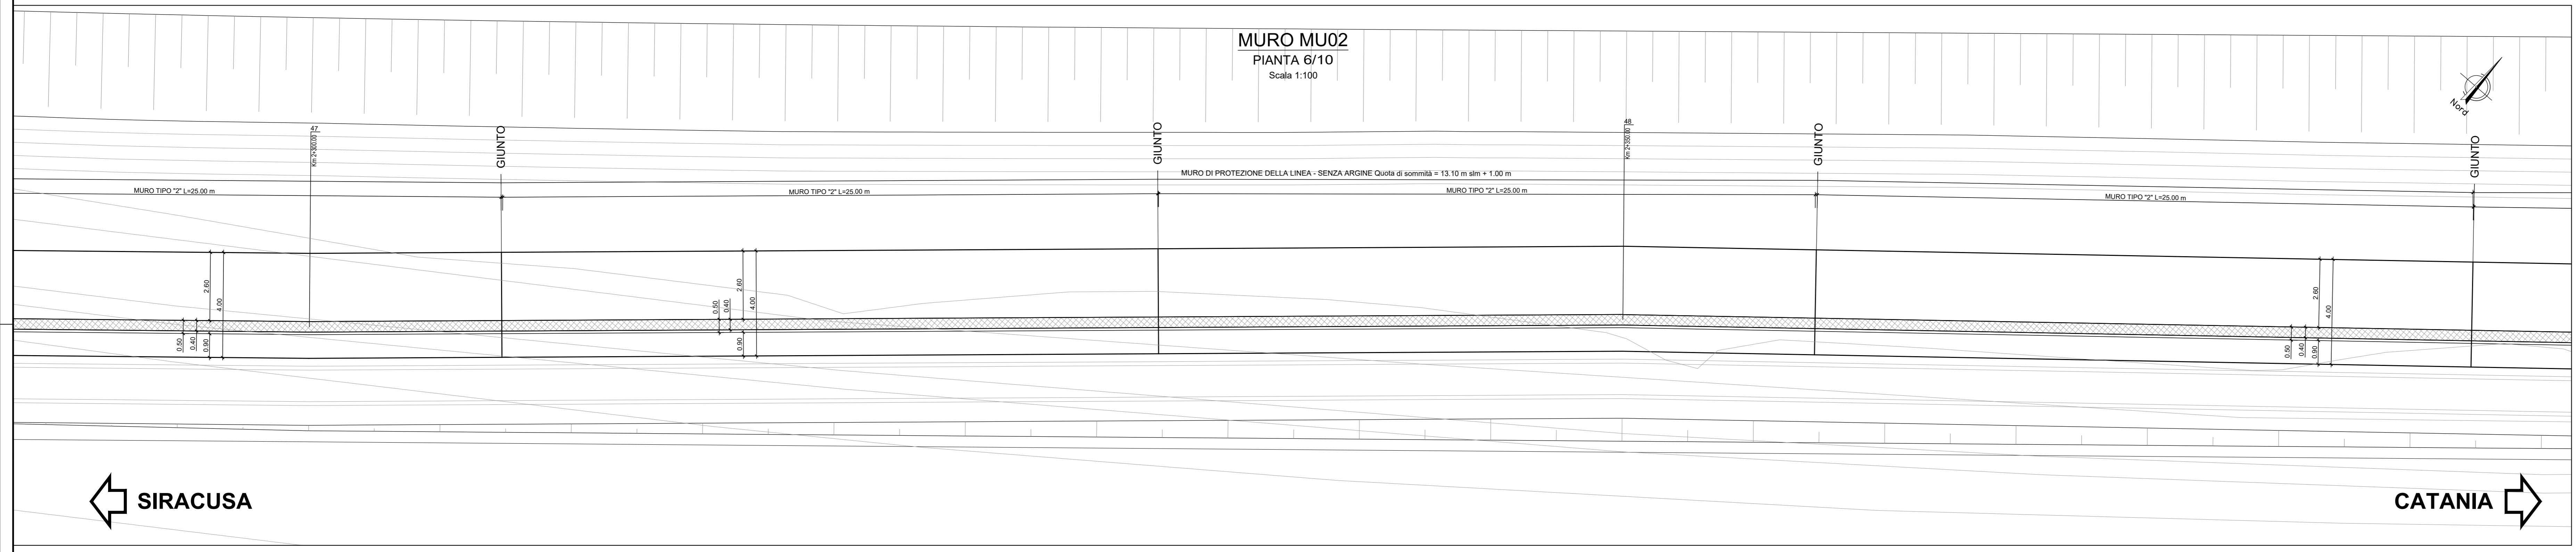

SIRACUSA ←

→ CATANIA

COMMITTENTE:
RFI
RETE FERROVIARIA ITALIANA
GRUPPO FERROVIE DELLO STATO ITALIANO

PROGETTAZIONE:
ITALFER
GRUPPO FERROVIE DELLO STATO ITALIANO

DIRETTRICE FERROVIARIA MESSINA-CATANIA-PALERMO
NODO DI CATANIA

S.O. COORDINAMENTO TERRITORIALE SUD

PROGETTO DEFINITIVO


INTERRAMENTO LINEA PER IL PROLUNGAMENTO DELLA PISTA DELL'AEROPORTO DI FONTANAROSSA E PER LA MESSA A STI DEL TRATTO DI LINEA INTERESSATO.

MACROFASE FUNZIONALE 1

LOTTO 2

Bretella CT-SR e Fascio A-P di prima fase e Collegamento Fascio A-P-Interporto - OPERE CIVILI

MU02 Muro di protezione - MU02 Muro di protezione - Pianta profilo e sezioni - Tav. 3/5

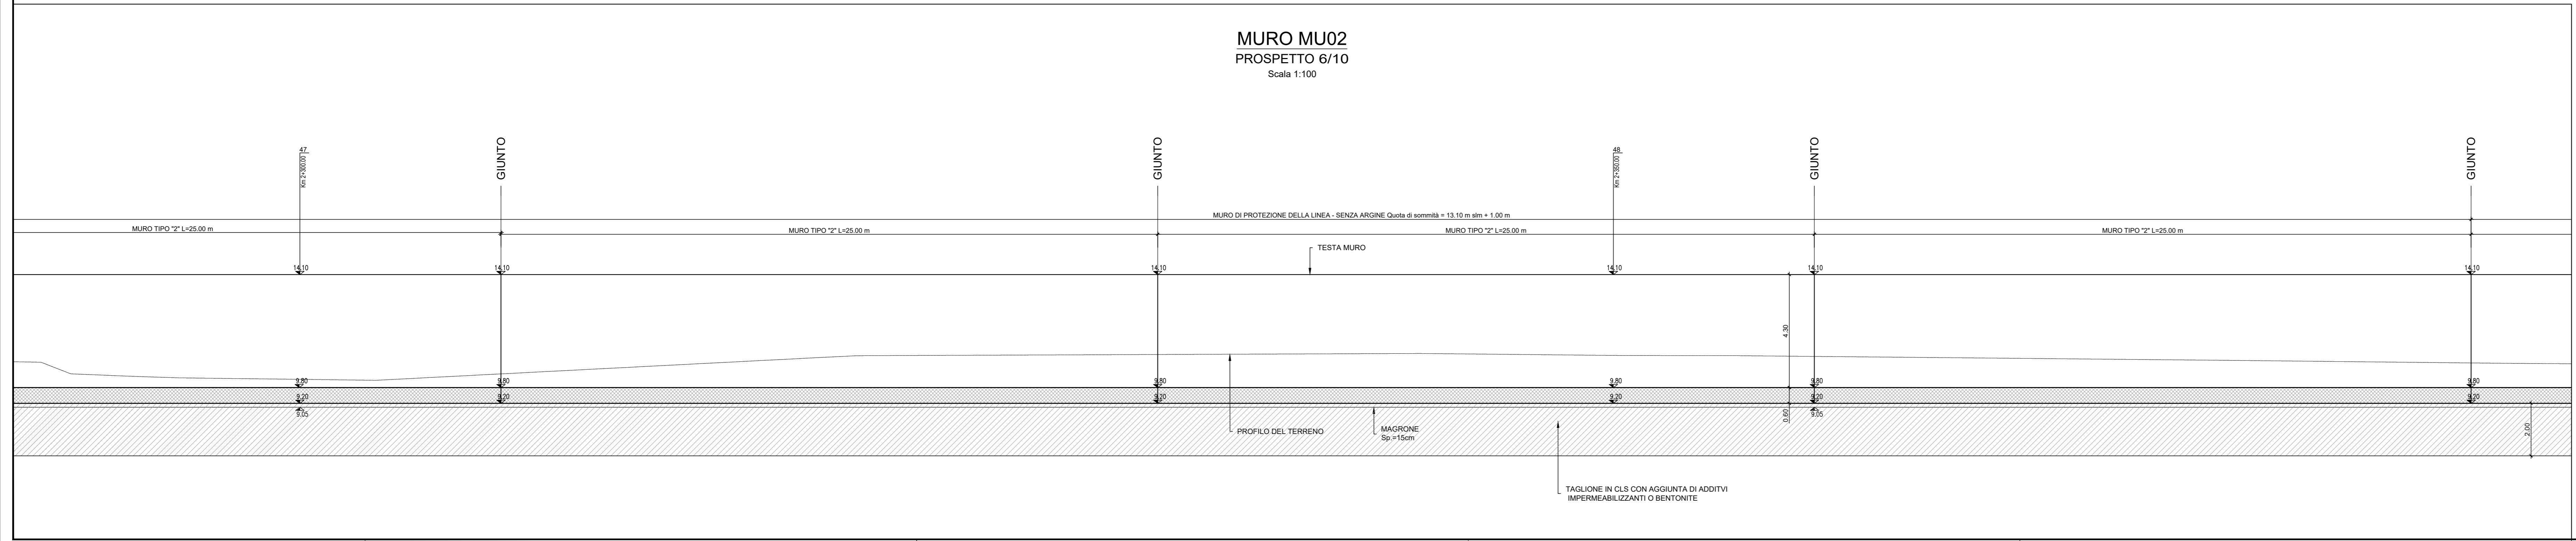

SCALA:
varie

COMMESSA LOTTO FASE ENTE TIPO DOC. OPERA/DISCIPLINA PROG. REV.
RS3H 02 D 78 PZ MU02/00 003 A

Rev.	Descrizione	Redatto	Data	Verificato	Data	Approvato	Data	Autorizzato Data
A	Emissione per CDR	L. Neri	Luglio 2021	L. Neri	Luglio 2021	L. Neri	Luglio 2021	Luglio 2021

File: RS3H.0.2.D.78.PZ.MU.02.0.0.003.A n. Elab.: