



MURO MU02
PIANTA 7/10
Scala 1:100

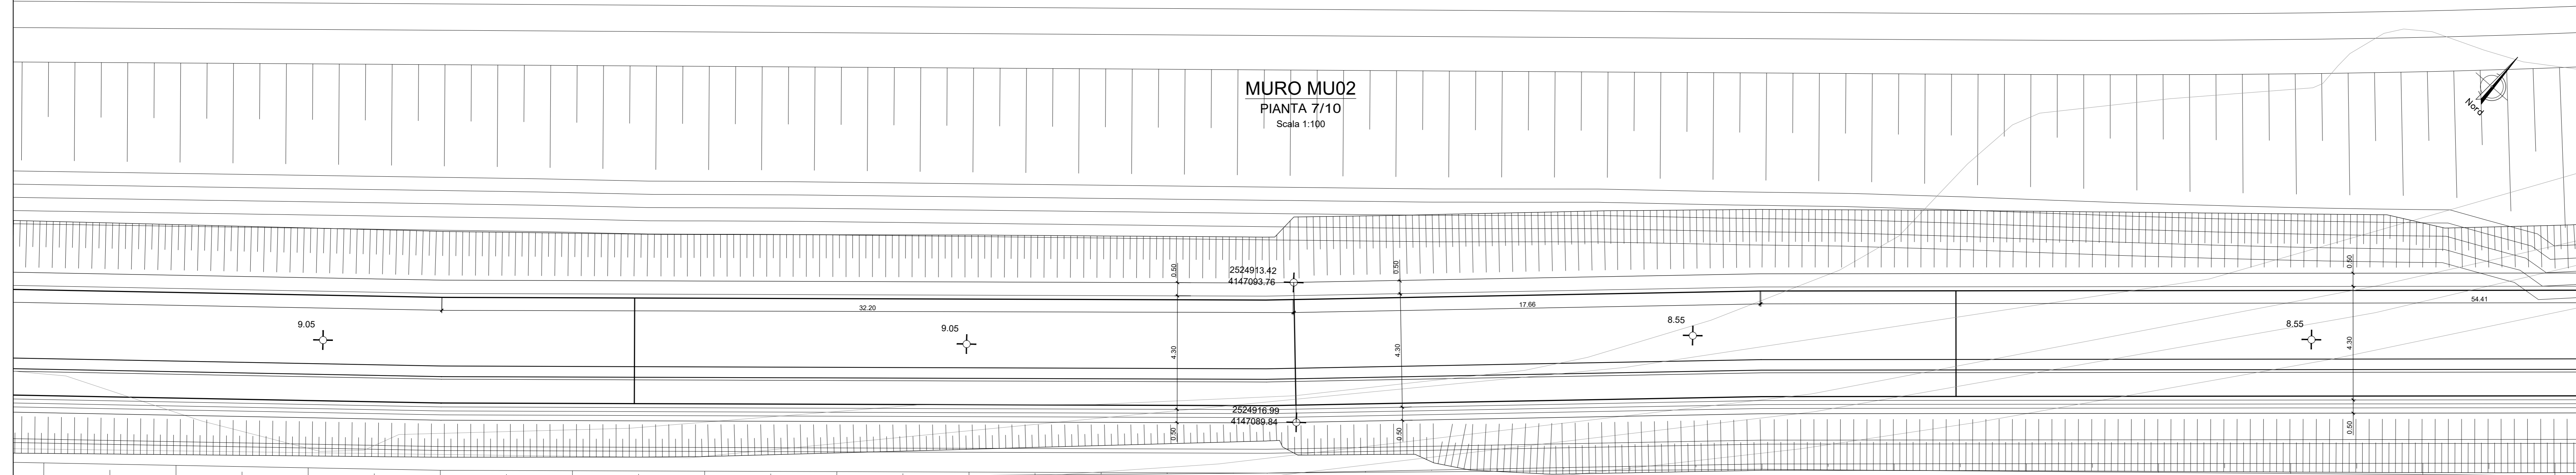

SIRACUSA

CATANIA


MURO MU02
PIANTA 8/10
Scala 1:100

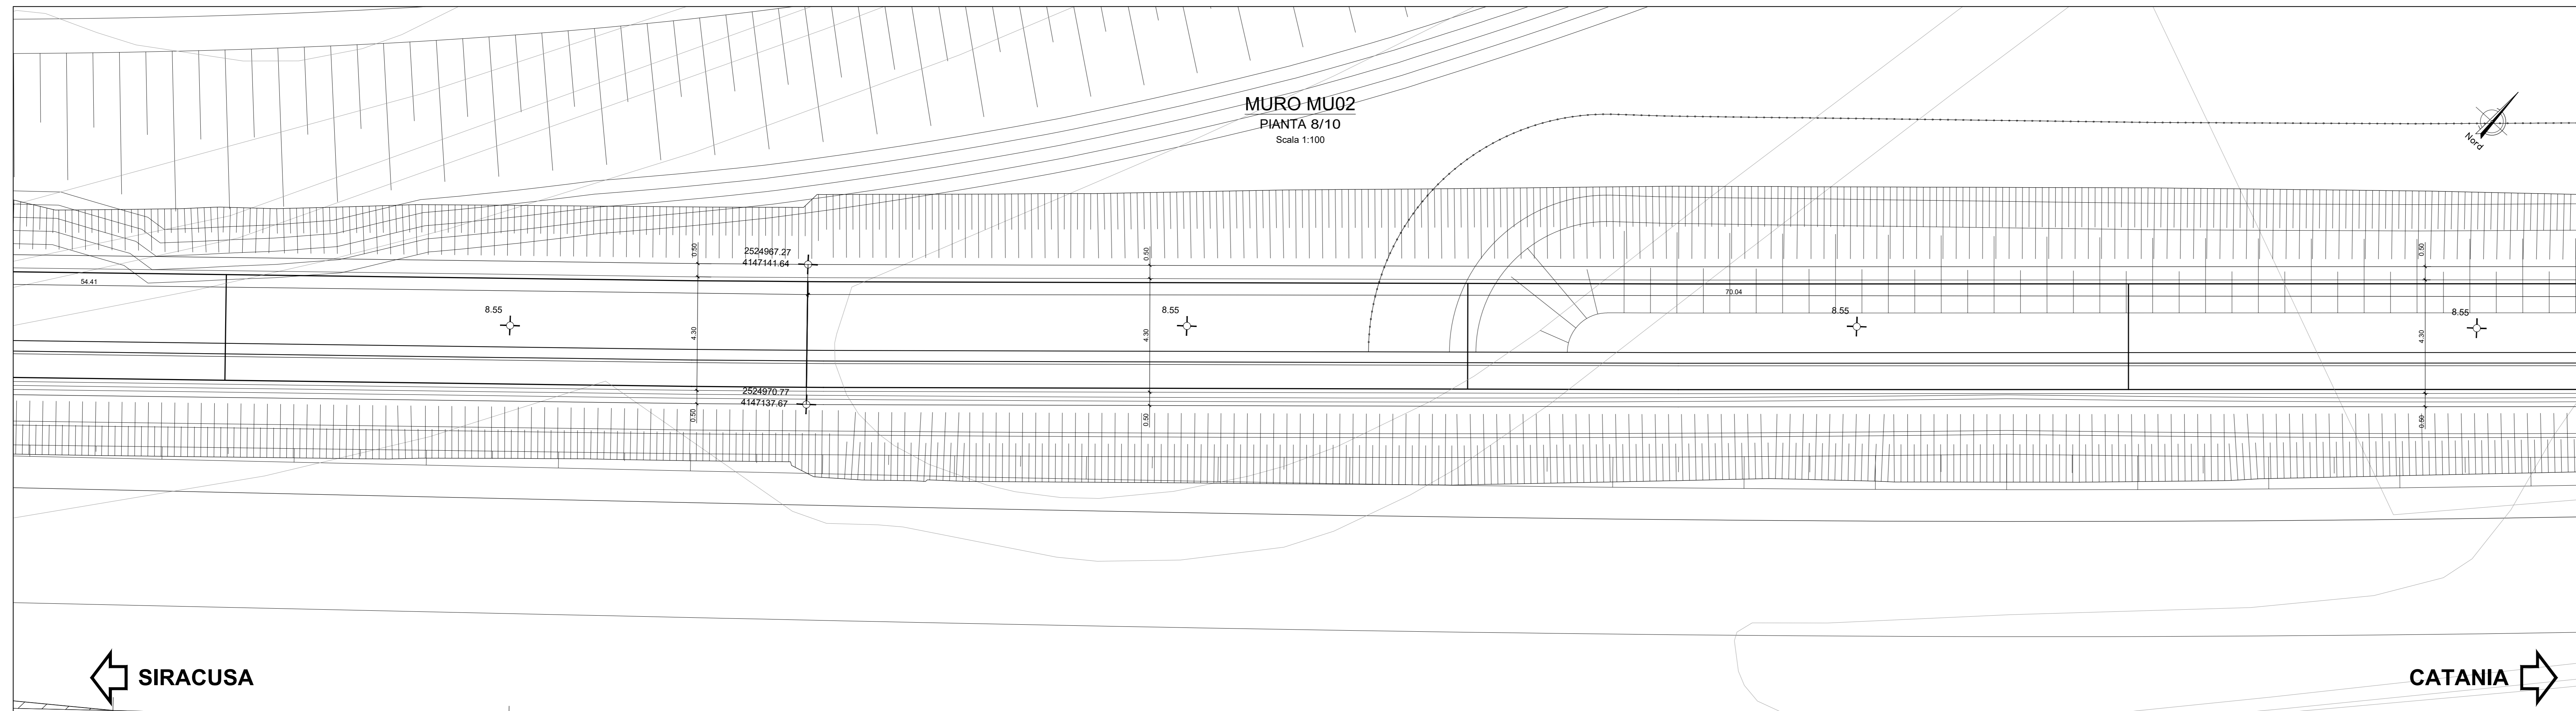

SIRACUSA

CATANIA

MURO MU02
PIANTA 9/10
Scala 1:100

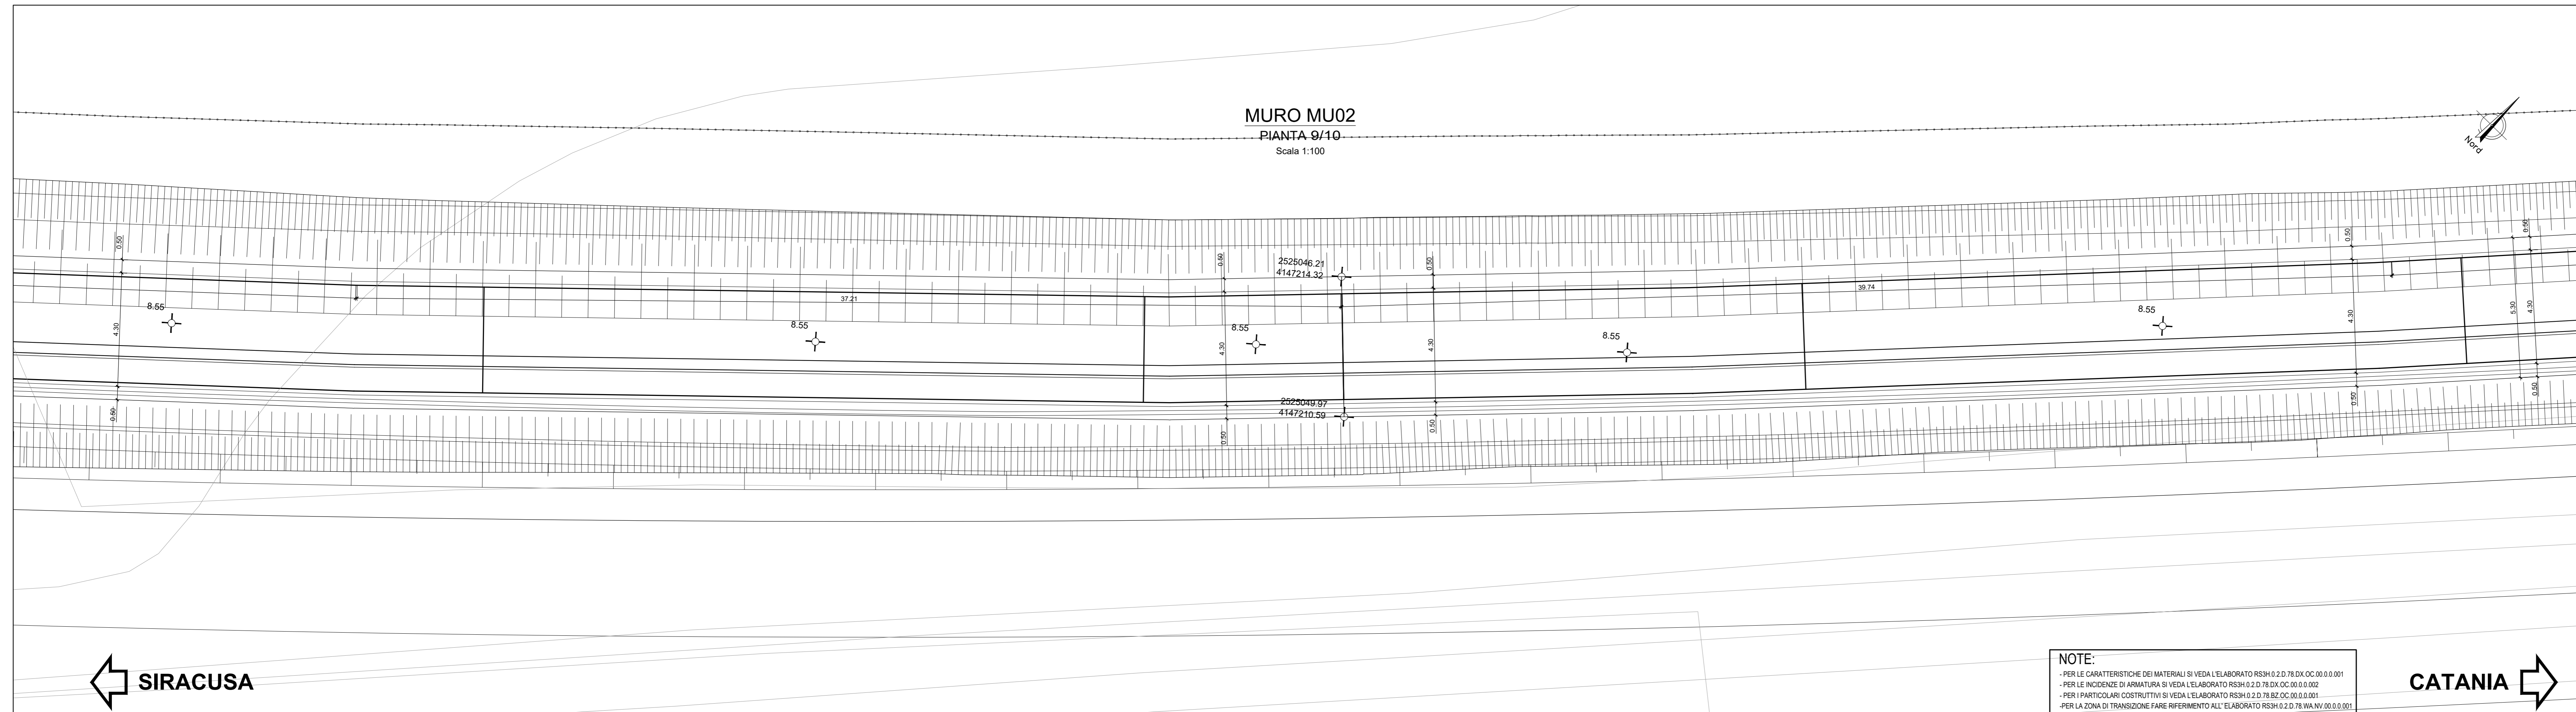


SIRACUSA


CATANIA

NOTE:
- PER LE CARATTERISTICHE DEI MATERIALI SI VEDA L'ELABORATO RSH/0.2.D.78.DX.CC.00.0.001
- PER LE INCIDENZE DI ARMATURA SI VEDA L'ELABORATO RSH/0.2.D.78.DX.CC.00.0.002
- PER I PARTICOLARI COSTRUTTIVI SI VEDA L'ELABORATO RSH/0.2.D.78.DX.CC.00.0.001
- PER LA ZONA DI TRANSIZIONE FARE RIFERIMENTO ALL'ELABORATO RSH/0.2.D.78.WA.WV.00.0.001


MURO TIPO 2
SEZIONE TRASVERSALE
Muro di Protezione Senza Argine
da Km 2+107.75 a Km 2+504.45
Scala 1:50

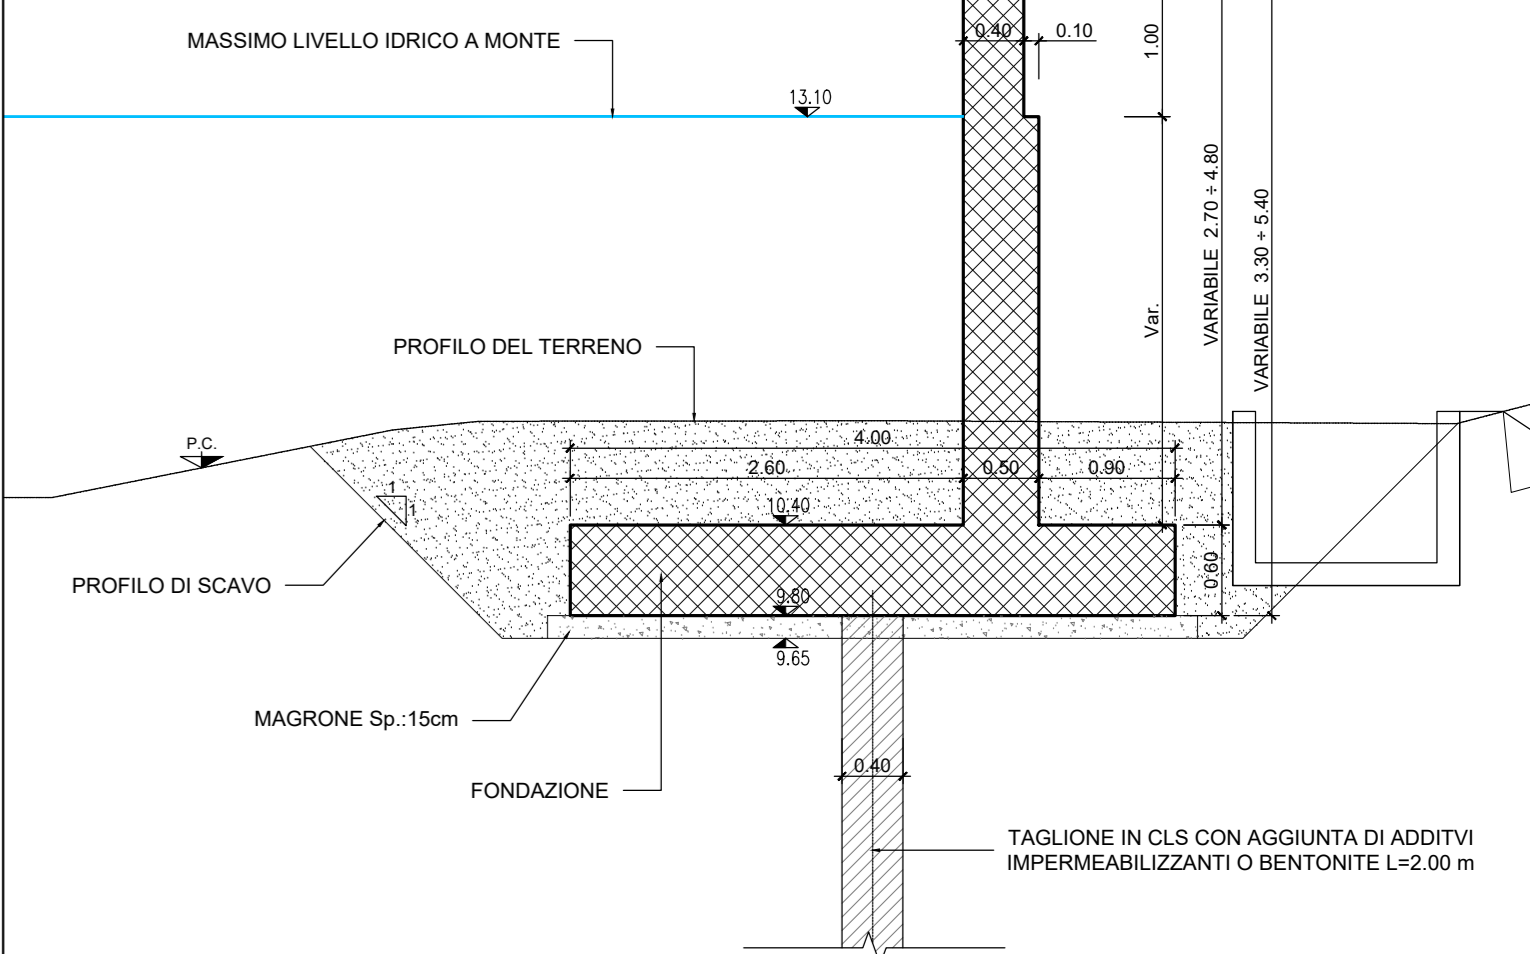

MURO TIPO 2
SEZIONE TRASVERSALE
Muro di Protezione con Argine (Passaggio)
da Km 2+504.45 a Km 2+701.60
Scala 1:50

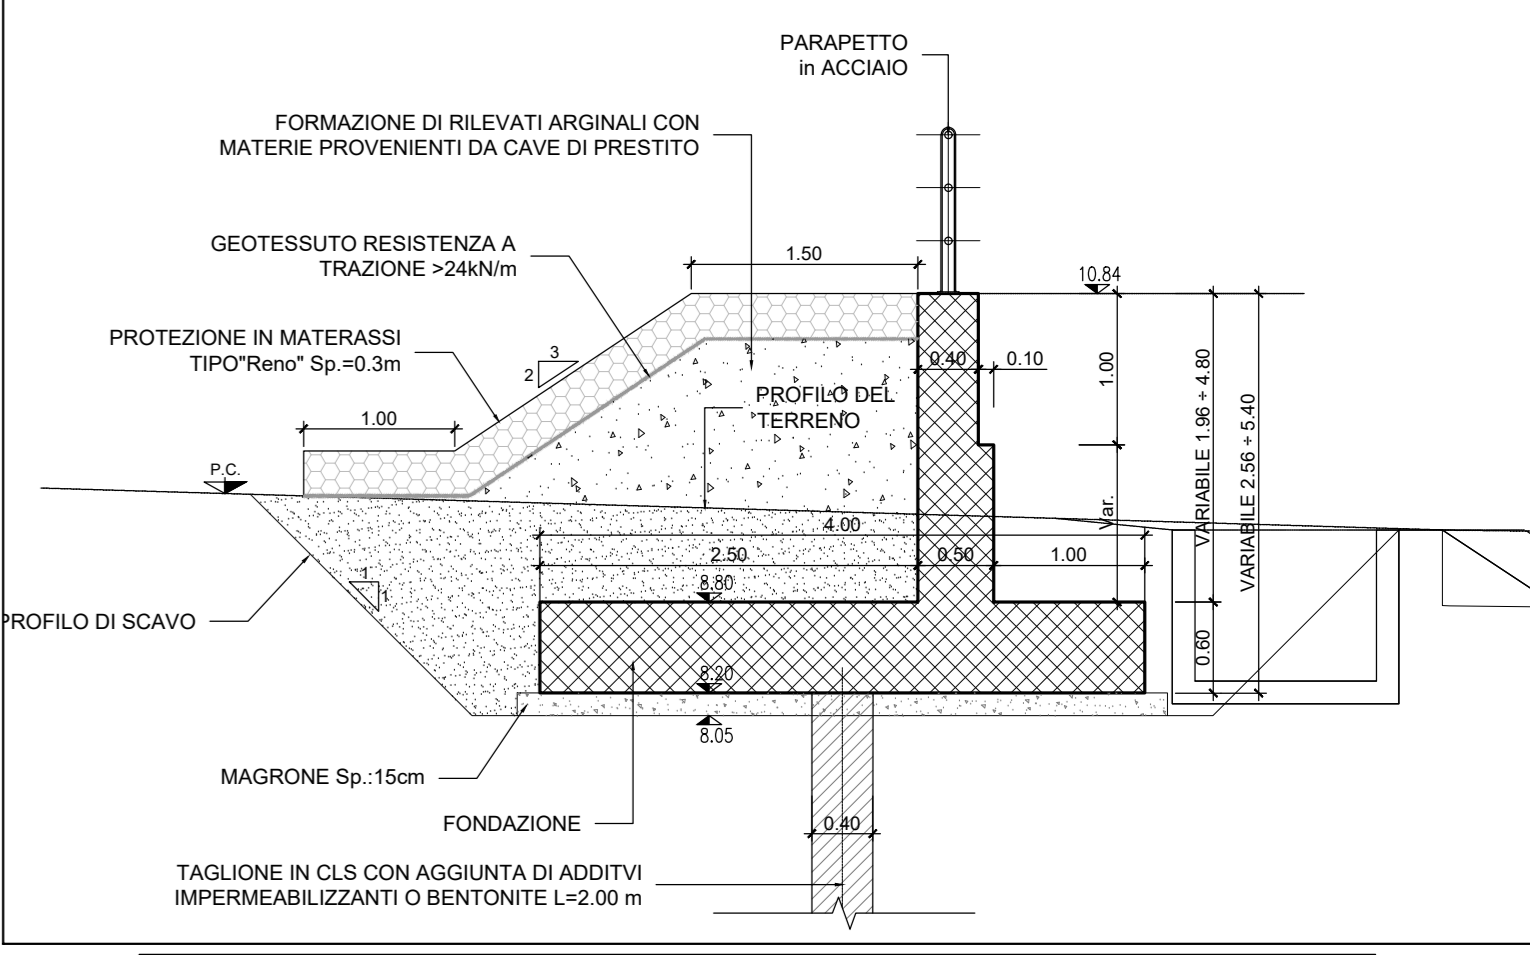

KEYPLAN

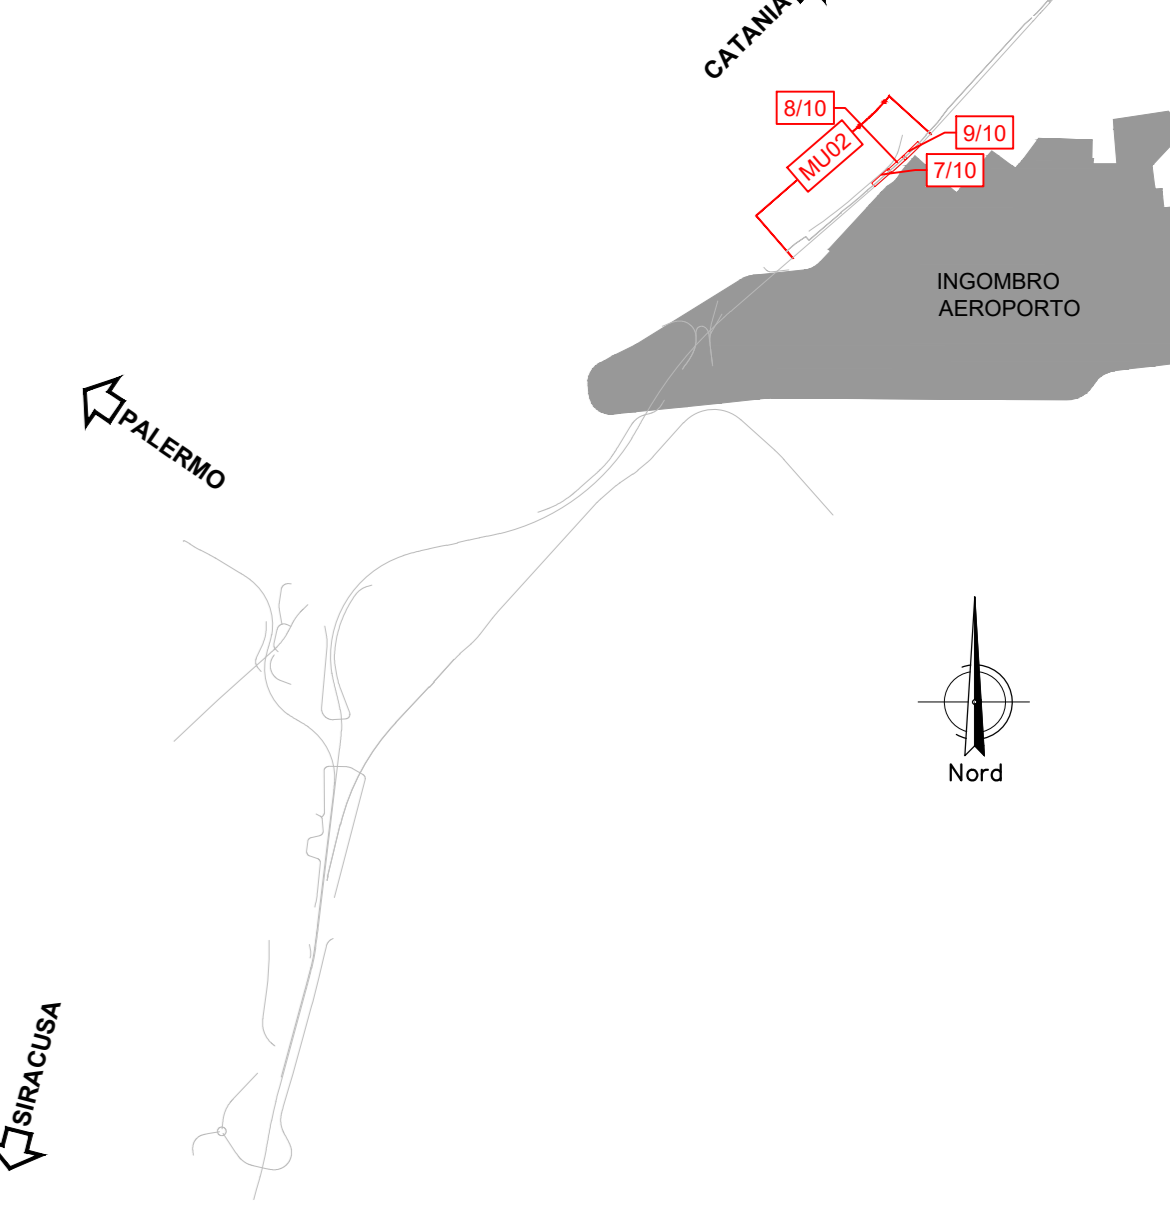

Opera	Volume scavo (mc)	Volume riporto
MU02	8.894.04	2.838.22
ARG. MU02	250.74	711.38

COMMITTENTE: 
 PROGETTAZIONE: 

DIRETTRICE FERROVIARIA MESSINA-CATANIA-PALERMO
NODO DI CATANIA

S.O. COORDINAMENTO TERRITORIALE SUD

PROGETTO DEFINITIVO

INTERRAMENTO LINEA PER IL PROLUNGAMENTO DELLA PISTA DELL'AEROPORTO DI FONTANAROSSA E PER LA MESSA A STI DEL TRATTO DI LINEA INTERESSATO.

MACROFASE FUNZIONALE 1
LOTTO 2

Bretella CT-SR e Fascio A-P di prima fase e Collegamento Fascio A-P-Interporto - OPERE CIVILI
MU02 Muro di protezione - MU02 Muro di protezione - Pianta profilo e sezioni - Tav. 3/5

SCALA: varie

COMMESSA	LOTTO	FASE	ENTE	TIPO DOC.	OPERA/DISCIPLINA	PROGR.	REV.
RS3H	02	D	78	PZ	MU02/00	003	A

Rev.	Descrizione	Redatto	Data	Verificato	Data	Approvato	Data	Autorizzato	Data
A	Emissione per C&B	L. Neri	Luglio 2021	C. Tapani	Luglio 2021	S. Vignati	Luglio 2021	D. Tassi	Luglio 2021