PROFILO NV07A
SEZIONE 1
PROGRESSIVA 0.00

ST STERRO m² 7.62
b BINDER m 6.61
c BASE m 6.61
e SUPERCOMPATTATO m 10.37
t VEGETALE m 2.54
u USURA m 6.61

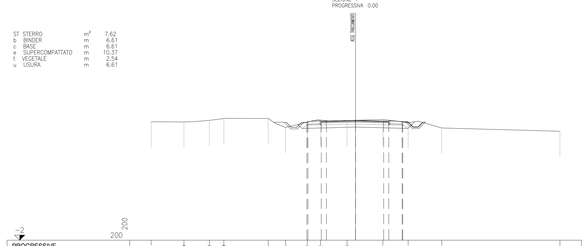

PROGRESSIVE TERRENO	0.00		18.79		14.15		17.89		8.54		6.84		1.72		3.42		2.83		2.68		5.14		8.43		20.00
PARZIALI TERRENO		3.21		2.48		1.42		4.35		1.70		2.12		1.30		2.59		3.51		2.46		3.29		11.57	
QUOTE TERRENO	9.59		9.57		9.73		9.91		9.91		9.03		9.55		9.77		9.72		9.82		9.51		8.58		8.66
PROGRESSIVE PROGETTO													1.71	1.30	1.70										
PARZIALI PROGETTO													1.71	1.30	1.70	2.86	2.75	1.30	1.30	0.07					
QUOTE PROGETTO													9.94		9.62				9.73		9.67		9.51		

PROFILO NV07A
SEZIONE 2
PROGRESSIVA 50.00

BO BONIFICA m² 2.78
RI RILEVATO m² 3.61
RN RINTERRO m² 2.78
b BINDER m 9.20
c BASE m 9.20
e SUPERCOMPATTATO m 17.29
g GEOTESSILE m 14.91
sc SCOTICO m 13.90
t VEGETALE m 5.38
u USURA m 9.20

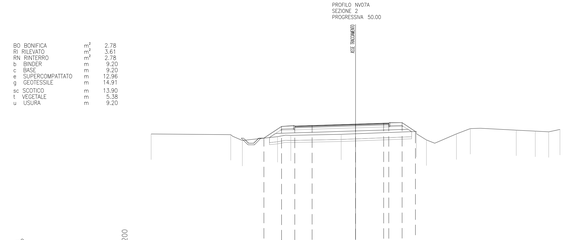

PROGRESSIVE TERRENO	0.00		12.21		1.07		7.63		6.34		1.44		5.95		5.95		0.00		9.97		7.23		15.72		17.59		20.00
PARZIALI TERRENO		7.79		1.14		3.44		1.29		4.93		7.36		0.98		2.94		1.36		4.49		1.87		1.31		1.10	
QUOTE TERRENO	9.52		9.44		8.89		9.24		9.39		9.49		9.77		9.66		9.53		9.00		9.90		9.80		9.74		9.97
PROGRESSIVE PROGETTO							8.96		7.25		5.95		4.25				0.00		2.75		4.55		5.95				
PARZIALI PROGETTO							1.71		1.30		1.70		4.25		2.75		0.00		2.75	1.30	1.31						
QUOTE PROGETTO							9.12		10.27		10.31		10.36				10.50		10.58	10.60							

PROFILO NV07A
SEZIONE 3
PROGRESSIVA 100.00

BO BONIFICA m² 2.40
RI RILEVATO m² 3.44
RN RINTERRO m² 2.40
b BINDER m 7.42
c BASE m 7.42
e SUPERCOMPATTATO m 11.18
g GEOTESSILE m 13.02
sc SCOTICO m 12.02
t VEGETALE m 5.20
u USURA m 7.42

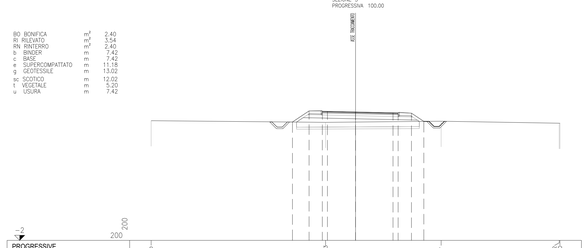

PROGRESSIVE TERRENO	0.00						9.93						8.17								20.00
PARZIALI TERRENO			17.07				11.30				11.55										
QUOTE TERRENO	9.71						9.55						9.65								9.46
PROGRESSIVE PROGETTO													6.18		4.55		3.05				
PARZIALI PROGETTO													1.63	1.30	1.30	2.75	3.67	1.30	1.30	1.21	
QUOTE PROGETTO													9.58		10.66		10.54		10.57		10.48

PROFILO NV07A
SEZIONE 4
PROGRESSIVA 150.00

BO BONIFICA m² 2.16
RI RILEVATO m² 3.21
RN RINTERRO m² 2.16
b BINDER m 6.94
c BASE m 6.94
e SUPERCOMPATTATO m 10.70
g GEOTESSILE m 12.87
sc SCOTICO m 10.87
t VEGETALE m 4.33
u USURA m 6.94

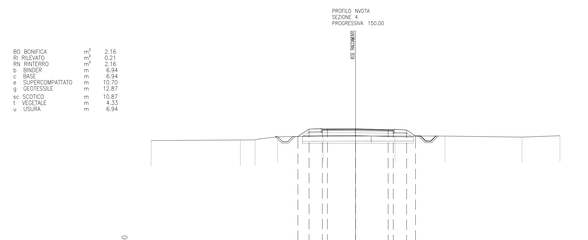

PROGRESSIVE TERRENO	0.00		11.27		9.83		7.63		3.17		3.82		8.75		16.28		20.00
PARZIALI TERRENO		8.73		1.44		2.20		4.46		7.03		4.89		7.53		3.72	
QUOTE TERRENO	9.48		9.54		9.55		9.85		9.92		9.93		9.93		9.82		9.96
PROGRESSIVE PROGETTO									5.64		4.55		2.75				
PARZIALI PROGETTO									1.09	1.30	1.30	2.75	3.19	1.30	1.30	0.68	
QUOTE PROGETTO									9.85		10.61	10.62		10.55	10.55	10.51	9.93

PROFILO NV07A
SEZIONE 5
PROGRESSIVA 200.00

BO BONIFICA m² 2.28
GR GRADONATURA m² 2.07
RI RILEVATO m² 10.75
RN RINTERRO m² 2.28
b BINDER m 6.50
c BASE m 6.50
e SUPERCOMPATTATO m 10.26
g GEOTESSILE m 14.80
sc SCOTICO m 12.65
t VEGETALE m 6.33
u USURA m 6.50

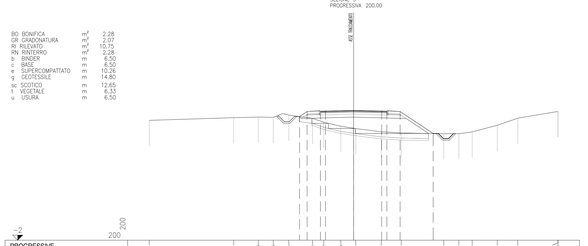

PROGRESSIVE TERRENO	0.00		11.73		9.13		7.86		6.34		4.01		2.92		1.25		0.22		2.70		4.66		8.62		11.60		16.06		20.00
PARZIALI TERRENO		8.27		2.40		1.47		1.52		2.33		1.09		1.67		1.47		2.48		1.96		4.16		1.47		1.31		2.46		2.00		3.93	
QUOTE TERRENO	9.73		9.99		10.00		10.03		10.25		9.54		9.16		8.93		8.61		8.49		8.49		8.42		8.60		9.25		9.34		10.00	10.00
PROGRESSIVE PROGETTO											4.25		2.92				0.00		2.75		4.55		7.78									
PARZIALI PROGETTO											1.74	1.30	1.30				0.00		2.75	2.75	1.30		3.23									
QUOTE PROGETTO											10.10	10.09	10.12	10.12	10.12		10.71		10.64	10.63	10.59		8.44									

PROFILO NV07A
SEZIONE 6
PROGRESSIVA 250.00

BO BONIFICA m² 2.11
RI RILEVATO m² 0.14
RN RINTERRO m² 2.11
b BINDER m 6.50
c BASE m 6.50
e SUPERCOMPATTATO m 10.26
g GEOTESSILE m 12.56
sc SCOTICO m 10.56
t VEGETALE m 4.11
u USURA m 6.50

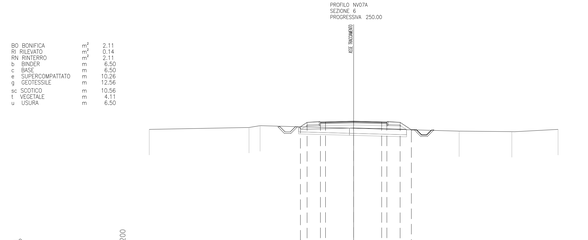

PROGRESSIVE TERRENO	0.00		14.21		9.15										15.32						20.00
PARZIALI TERRENO		9.77		1.08				19.47						5.16		4.52					
QUOTE TERRENO	9.97		10.14		10.34									9.81		9.75	9.97
PROGRESSIVE PROGETTO											5.26		4.55		2.75						
PARZIALI PROGETTO											0.71	1.30	1.30	0.00	2.75	2.75	1.30	1.10			
QUOTE PROGETTO											10.24	10.07	10.07		10.79		10.67	9.93			

PROFILO NV07A
SEZIONE 7
PROGRESSIVA 300.00

RN RINTERRO m² 0.92
ST STERRO m² 0.93
b BINDER m 4.50
c BASE m 6.50
e SUPERCOMPATTATO m 10.26
sc SCOTICO m 11.25
t VEGETALE m 2.91
u USURA m 6.50

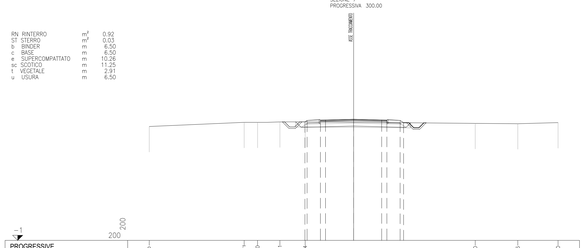

PROGRESSIVE TERRENO	0.00						11.90				16.56		20.00
PARZIALI TERRENO		9.29		1.31	2.19	2.47		16.64			4.16	3.94	
QUOTE TERRENO	10.14		10.55	10.55	10.59	10.60					10.45	10.41	10.52
PROGRESSIVE PROGETTO						4.75	3.05				0.03		
PARZIALI PROGETTO					0.71	1.30	1.30	0.00			2.75	1.30	1.54
QUOTE PROGETTO					10.70	10.60	10.61				10.78	10.77	10.51

PROFILO NV07A
SEZIONE 8
PROGRESSIVA 350.00

RN RINTERRO m² 2.42
ST STERRO m² 0.20
b BINDER m 4.50
c BASE m 6.50
e SUPERCOMPATTATO m 10.26
sc SCOTICO m 11.21
t VEGETALE m 3.13
u USURA m 6.50

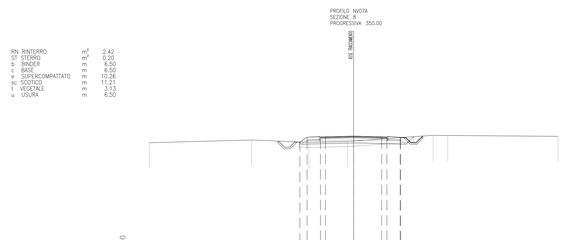

PROGRESSIVE TERRENO	0.00				9.98		4.39		0.59				7.79		9.22						20.00
PARZIALI TERRENO		10.02			5.59		3.81		8.37				1.43		10.78						
QUOTE TERRENO	10.27		10.54		10.30		10.40		11.00				10.98		10.90						
PROGRESSIVE PROGETTO					5.26		4.55		2.75		0.00		2.75		4.55						
PARZIALI PROGETTO					0.71	1.30	0.59		2.75		0.00		2.75	1.30	1.30						
QUOTE PROGETTO					10.34	10.41	10.40		10.92		10.85	10.84	10.77	10.51	9.69						

PROFILO NV07A
SEZIONE 9
PROGRESSIVA 400.00

BO BONIFICA m² 2.13
RI RILEVATO m² 1.81
RN RINTERRO m² 2.13
b BINDER m 6.50
c BASE m 6.50
e SUPERCOMPATTATO m 10.26
g GEOTESSILE m 11.44
sc SCOTICO m 10.64
t VEGETALE m 4.78
u USURA m 6.50

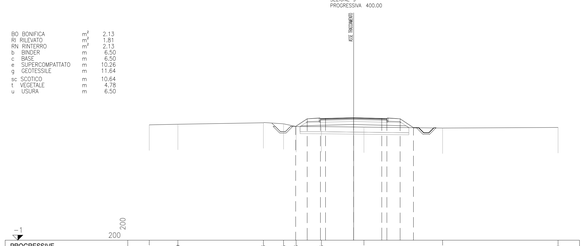

PROGRESSIVE TERRENO	0.00		17.97		8.53		6.85		5.63		3.16		1.01		8.70		20.00
PARZIALI TERRENO		2.81		8.36		1.98		1.22		2.47		4.17		7.69		11.30	
QUOTE TERRENO	10.28		10.35		10.49		10.39		10.17		10.12		10.07		9.98		10.03
PROGRESSIVE PROGETTO							5.45		4.55		3.15						
PARZIALI PROGETTO							1.12	1.30	1.30	2.75	2.75	1.30	1.30	1.30	1.85		
QUOTE PROGETTO							10.13		10.88		10.91	10.92		10.88	10.01		

PROFILO NV07A
SEZIONE 10
PROGRESSIVA 450.00

BO BONIFICA m² 2.16
RI RILEVATO m² 1.06
RN RINTERRO m² 2.16
b BINDER m 6.56
c BASE m 6.56
e SUPERCOMPATTATO m 10.32
g GEOTESSILE m 12.79
sc SCOTICO m 10.78
t VEGETALE m 4.31
u USURA m 6.56

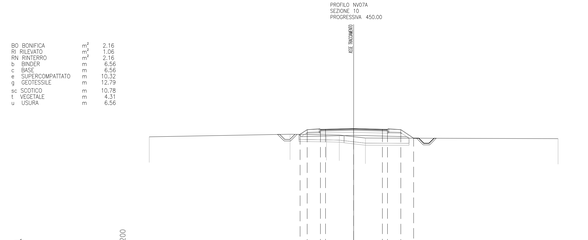

PROGRESSIVE TERRENO	0.00						4.22		3.49		4.64		1.15								20.00
PARZIALI TERRENO		13.78					3.56	1.25	2.56				18.85								
QUOTE TERRENO	10.24						10.51	10.54	10.42				10.13								10.07
PROGRESSIVE PROGETTO							4.55	3.25	2.75												
PARZIALI PROGETTO							0.71	1.30	1.30	2.75	2.81	1.30	1.30	1.26							
QUOTE PROGETTO							10.49	10.48	10.48			11.06	10.98		10.95	10.11					

PROFILO NV07A
SEZIONE 11
PROGRESSIVA 500.00

BO BONIFICA m² 2.94
RI RILEVATO m² 2.89
RN RINTERRO m² 2.94
b BINDER m 10.34
c BASE m 10.34
e SUPERCOMPATTATO m 14.10
g GEOTESSILE m 15.68
sc SCOTICO m 14.68
t VEGETALE m 4.96
u USURA m 10.34

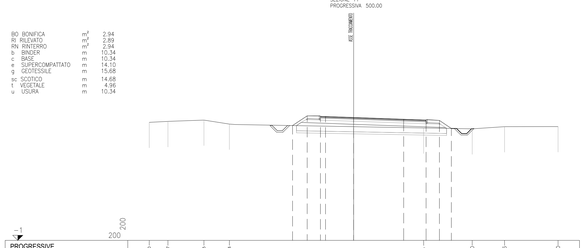

PROGRESSIVE TERRENO	0.00		14.71		11.46		11.34						6.85		11.60		14.78		20.00		
PARZIALI TERRENO		1.83		3.52		2.49				19.01				4.75		3.16		5.24			
QUOTE TERRENO	10.55		10.64		10.77		10.38						10.00		9.91		10.13		10.14		
PROGRESSIVE PROGETTO													5.98		4.55		3.05				
PARZIALI PROGETTO													1.43	1.30	1.30	2.75	4.89	2.20	1.30	1.17	
QUOTE PROGETTO													10.23		11.19	11.12	11.03		10.88	10.78	10.72	9.85	

PROFILO NV07A
SEZIONE 12
PROGRESSIVA 550.00

RN RINTERRO m² 0.41
ST STERRO m² 0.07
b BINDER m 6.69
c BASE m 6.69
e SUPERCOMPATTATO m 10.45
sc SCOTICO m 11.40
t VEGETALE m 2.91
u USURA m 6.69

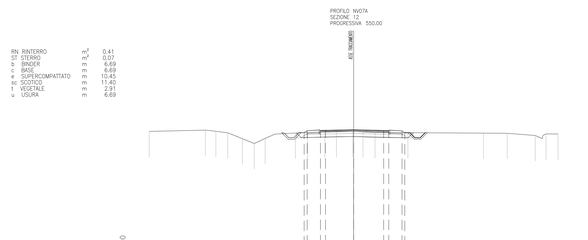

PROGRESSIVE TERRENO	0.00		14.46		11.04		12.31		9.73		8.66		5.79		4.50		2.82		1.69		0.70		0.91		2.09		5.31		12.70		15.02		17.77		18.82		20.00
PARZIALI TERRENO		5.50		1.02	1.17	1.42		1.16	1.07	2.96		1.20	1.68	1.13	1.59	1.01	1.18	3.22		7.39		2.32	2.75	1.05	1.18		
QUOTE TERRENO	10.38		10.51	10.40	10.34	10.23		9.19	9.69			10.22	10.28	10.34	10.37	10.37	10.34	10.27		10.23		10.21	10.20	10.02	10.14		
PROGRESSIVE PROGETTO													4.55		3.25		1.75																
PARZIALI PROGETTO													0.71	1.30	1.30	2.75	2.94		1.30	1.30													
QUOTE PROGETTO													10.45	10.48	10.48				10.45	10.43													

PROFILO NV07A
SEZIONE 13
PROGRESSIVA 600.00

RN RINTERRO m² 0.54
ST STERRO m² 1.24
b BINDER m 6.50
c BASE m 6.50
e SUPERCOMPATTATO m 10.26
t VEGETALE m 2.89
u USURA m 6.50

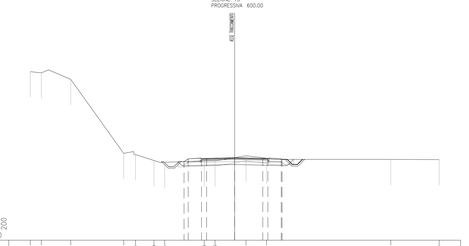

PROGRESSIVE TERRENO	0.00		14.46		14.04		12.31		9.91		4.10		2.98		1.11		3.12		5.27		20.00
PARZIALI TERRENO		1.08		2.88		5.18		1.15	1.82	1.05		3.86		1.05		3.04		2.01		12.15		4.73	
QUOTE TERRENO	10.49		10.38		10.24		10.49		10.31		9.63		9.80		9.78		10.26		10.03		9.91		9.88
PROGRESSIVE PROGETTO									4.55		3.25				1.75						
PARZIALI PROGETTO									1.43	1.30	1.30	2.75	2.75	1.30	1.30	0.63					
QUOTE PROGETTO									9.66		9.68				9.78		10.08		9.99		9.98

PROFILO NV07A
SEZIONE 14
PROGRESSIVA 636.14

ST STERRO m² 3.77
b BINDER m 3.25
c BASE m 3.25
e SUPERCOMPATTATO m 5.13
t VEGETALE m 1.21
u USURA m 3.25

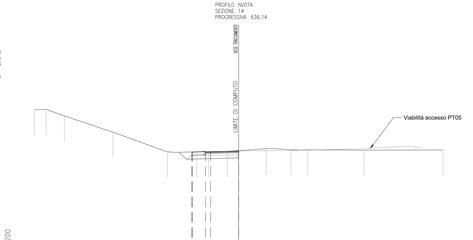

PROGRESSIVE TERRENO	0.00		14.42		11.05		12.31		9.91		4.10		2.98		1.11		3.12		5.27		20.00
PARZIALI TERRENO		1.17	1.78		4.74		5.34		2.87	1.15	1.84		3.80		2.42	1.64		5.52		7.73	
QUOTE TERRENO	13.89		13.93		13.30		11.71		9.78		9.78		9.84		10.08		9.99		9.98		9.93		9.94
PROGRESSIVE PROGETTO									4.55		3.25				1.75						
PARZIALI PROGETTO									1.43	1.30	1.30	2.75	2.75	1.30	1.30	0.63					
QUOTE PROGETTO									9.74	9.78	9.78				9.78		10.08		9.99		9.98

COMMITTENTE:
RFI RETE FERROVIARIA ITALIANA
GRUPPO FERROVIE DELLO STATO ITALIANE

PROGETTAZIONE:
ITALFERR
GRUPPO FERROVIE DELLO STATO ITALIANE

DIRETTRICE FERROVIARIA MESSINA-CATANIA-PALERMO
NODO DI CATANIA

S.O. COORDINAMENTO TERRITORIALE SUD

PROGETTO DEFINITIVO

INTERRAMENTO LINEA PER IL PROLUNGAMENTO DELLA PISTA DELL'AEROPORTO DI FONTANAROSSA E PER LA MESSA A STI DEL TRATTO DI LINEA INTERESSATO.

MACROFASE FUNZIONALE 1

LOTTO 2

Bretella CT-SR e Fascio A-P di prima fase e Collegamento Fascio A-P-Interporto - VIABILITA' - NV

NV07 Viabilità ricucitura Passo Cavaliere e ricucitura fondi in corrispondenza del Fascio A/P - Sezioni trasversali asse A

SCALA: 1:200

COMMESSA	LOTTO	FASE	ENTE	TIPO DOC.	OPERA/DISCIPLINA	PROGR.	REV.
RS3H	02	D	78	W9	NV0700	001	B

Rev.	Descrizione	Redatto	Data	Verificato	Data	Approvato	Data	Autorizzato Data
A	Emissione esecutiva	L.Nani	Marzo 2020	C.Tinaldo	Marzo 2020	S.Vanfiori	Marzo 2020	D.Tiberti Luglio 2021
B	Emissione per CdS	L.Nani	Luglio 2021	C.Tinaldo	Luglio 2021	S.Vanfiori	Luglio 2021	

File: RS3H 0 2 D 78 W9 NV 07 0 0 001 B — n. Elab.: