


LEGENDA BARRIERE DI SICUREZZA

---	RETE DI PROTEZIONE DI ALTEZZA 2,00 m		
---	BARRIERA TIPO "H2 - W4" BORDO LATERALE		
---	BARRIERA TIPO "H2 - W2" BORDO LATERALE		
---	BARRIERA TIPO "H3 - W4" BORDO PONTE		
---	BARRIERA TIPO "H4 - W4" BORDO LATERALE		
---	BARRIERA TIPO "H4 - W4" BORDO PONTE		
---	BARRIERA TIPO "H2 - W2" BORDO LATERALE		
---	BARRIERA TIPO "H2 - W2" BORDO LATERALE		
---	BARRIERA TIPO "H4 - W3" BORDO LATERALE		
---	PROFILO REDIRETTIVO H2 W1		


PER STRADE CATEGORIE F e DESTINAZIONI PARTICOLARI

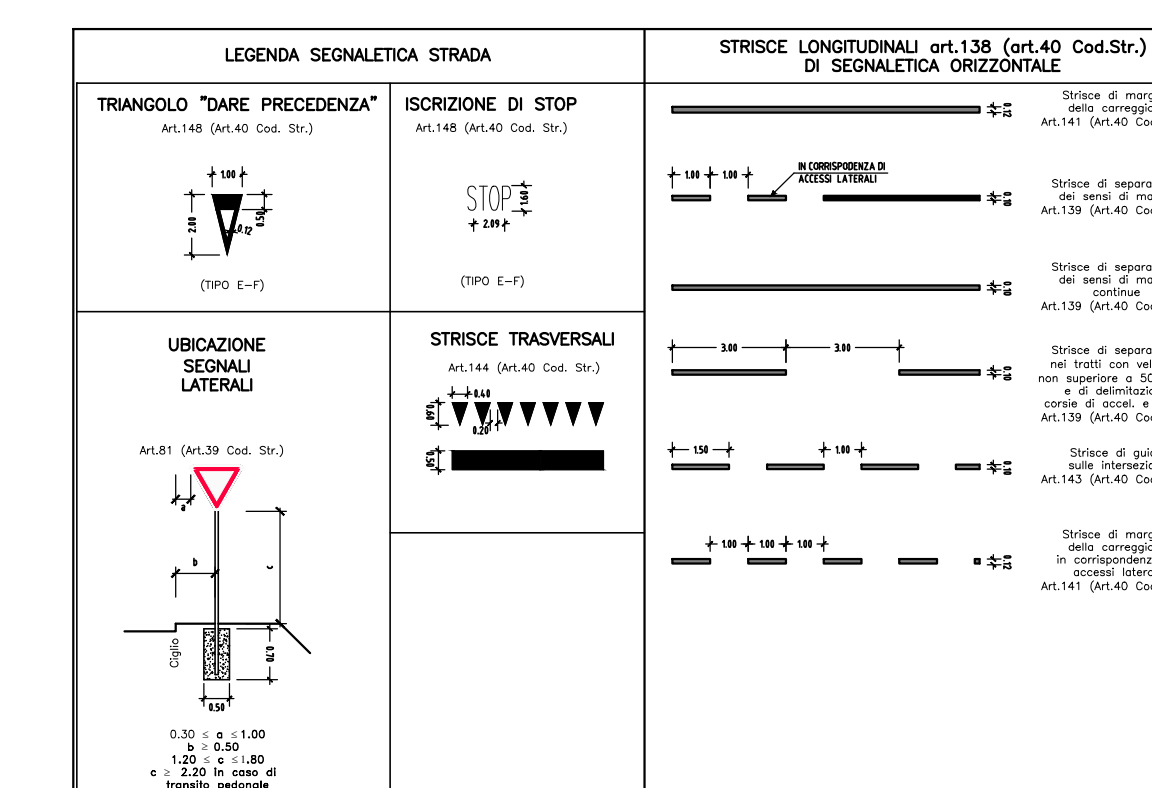

BARRIERE PRESENTI

RETE DI PROTEZIONE	346 m
BARRIERA TIPO "H2 - W4" BORDO LATERALE	2613 m
BARRIERA TIPO "H4 - W4" BORDO PONTE	894 m



COMMITTENTE: **RFI RETE FERROVIARIA ITALIANA GRUPPO FERROVIE DELLO STATO ITALIANE**

PROGETTAZIONE: **ITALFER GRUPPO FERROVIE DELLO STATO ITALIANE**

DIRETTRICE FERROVIARIA MESSINA-CATANIA-PALERMO NODO DI CATANIA

S.O. COORDINAMENTO TERRITORIALE SUD

PROGETTO DEFINITIVO

INTERRAMENTO LINEA PER IL PROLUNGAMENTO DELLA PISTA DELL'AEROPORTO DI FONTANAROSSA E PER LA MESSA A PUNTO DEL TRATTO DI LINEA INTERESSATO.

MACROFASE FUNZIONALE 1

LOTTO 2

Bretella CT-SR e Fascio A-P di prima fase e Collegamento Fascio A-P-Interporto - VIABILITA' - NV NV08 Viabilità di ripristino cavalcavia strada Passo Cavaleri in corrispondenza del Fascio A-P - Planimetria segnaletica e barriere di sicurezza - Tav. 1/2

SCALA: 1:1000

COMMESSA	LOTTO	FASE	ENTE	TIPO DOC.	OPERA/DISCIPLINA	PROGR.	REV.
RS3H	02	D	78	P7	NV08/00	007	B

Rev.	Descrizione	Redatto	Data	Verificato	Data	Approvato	Data	Autorizzato Data
A	Emissione esecutiva	L. Neri	Marzo 2020	L. Neri	Marzo 2020	L. Neri	Marzo 2020	07/2021
B	Emissione per GR	L. Neri	Giugno 2021	L. Neri	Giugno 2021	L. Neri	Giugno 2021	07/2021

File: RS3H.0.2.D.78.P7.NV.08.0.0.007.B n. Elab.: