


Scala X 1:2000.000

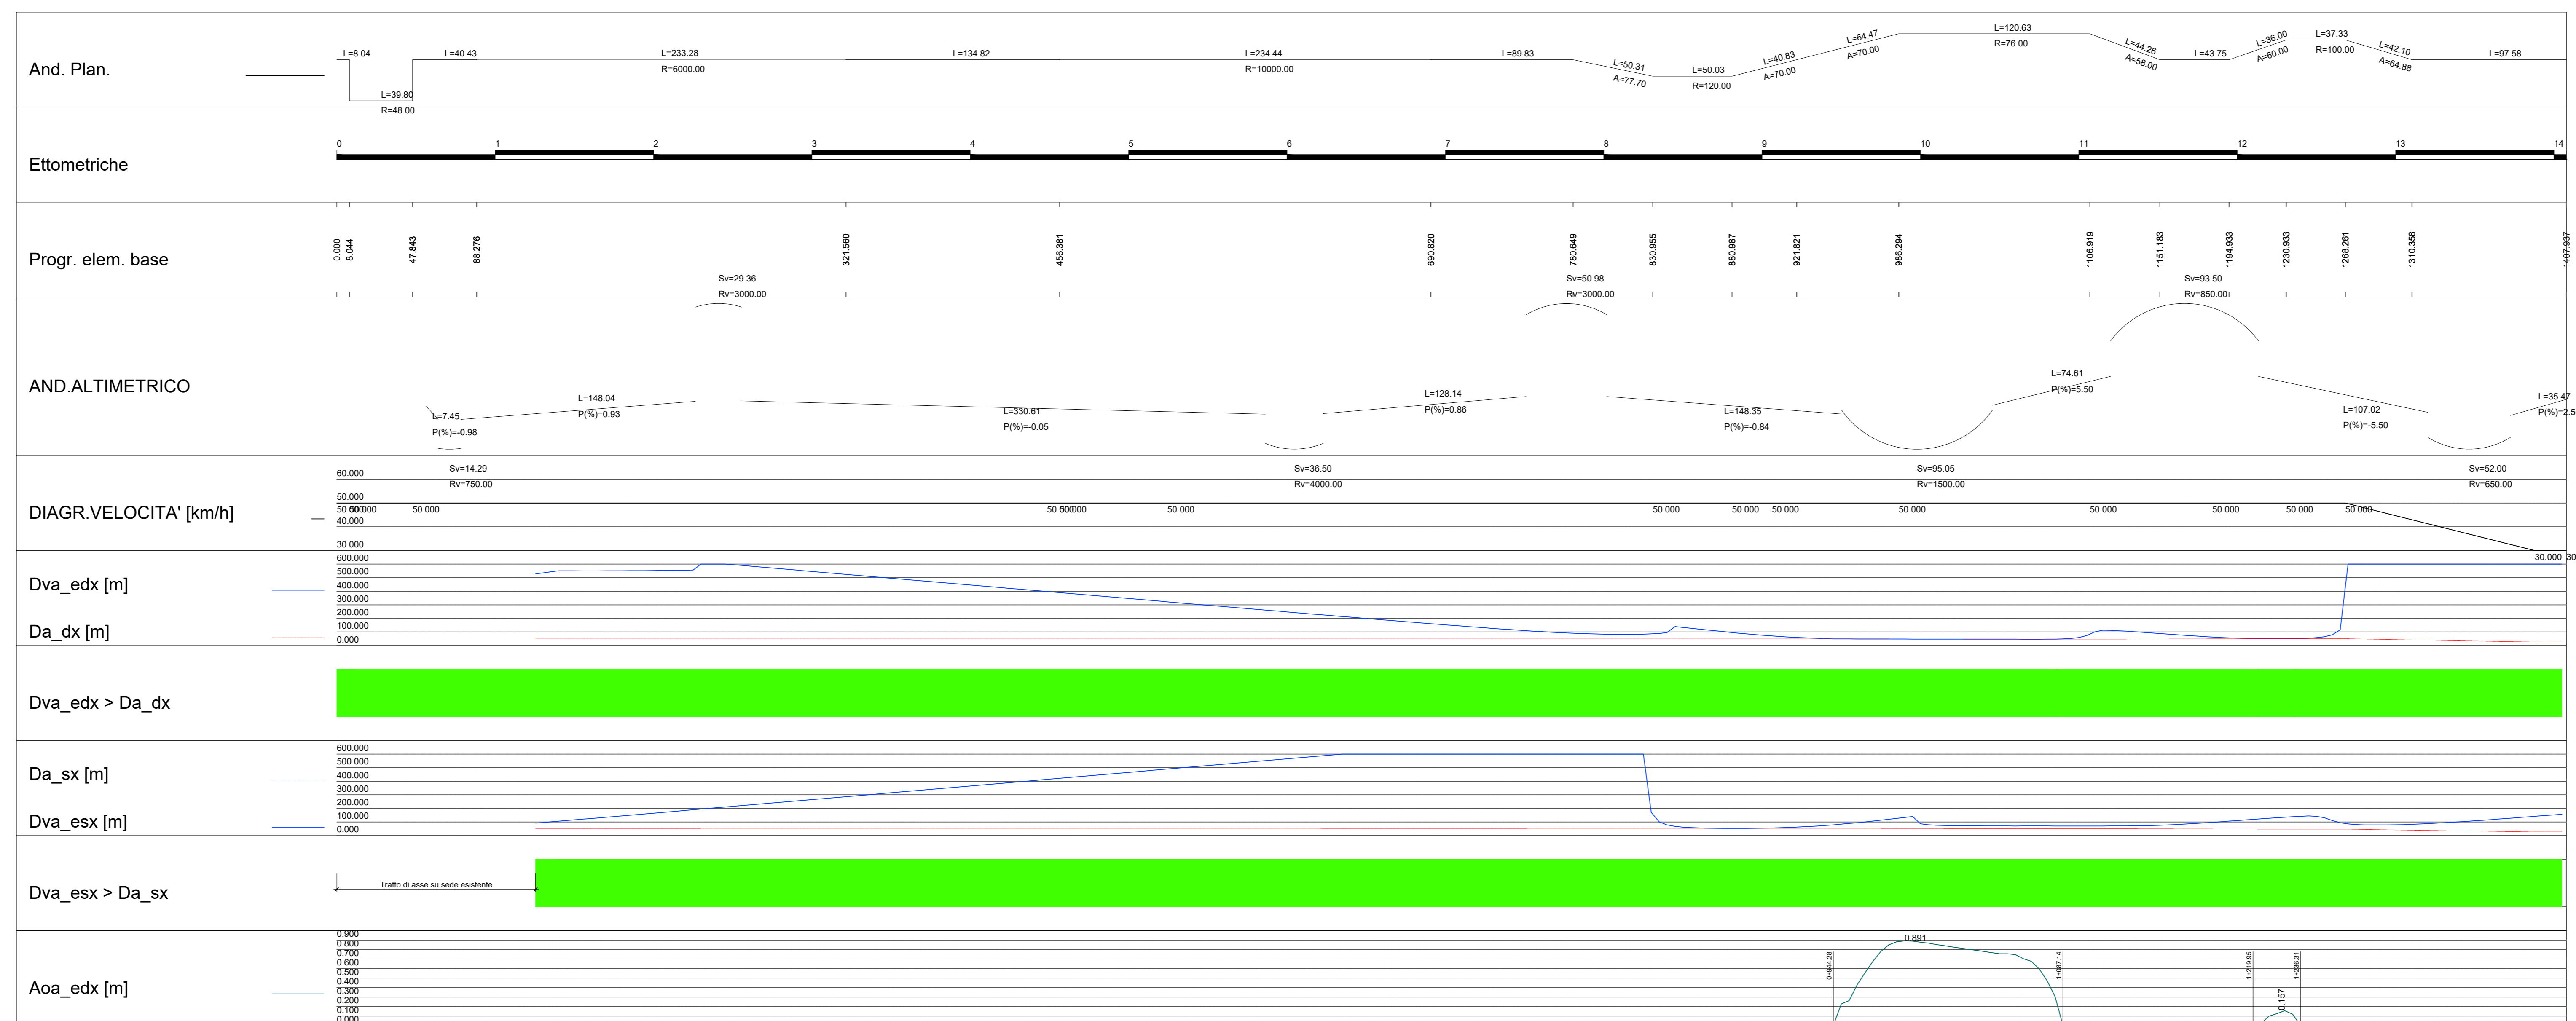

NOTA: Gli allargamenti per la visibilità sono stati recepiti in planimetria. La viabilità non necessita di allargamenti per visibilità in sx.

COMMITTENTE:   
 PROGETTAZIONE: 

**DIRETTRICE FERROVIARIA MESSINA-CATANIA-PALERMO  
 NODO DI CATANIA**

**U.O. INFRASTRUTTURE SUD**

**PROGETTO DEFINITIVO**

**INTERRAMENTO LINEA PER IL PROLUNGAMENTO DELLA PISTA  
 DELL'AEROPORTO DI FONTANAROSSA E PER LA MESSA A STI DEL  
 TRATTO DI LINEA INTERESSATO.**

**MACROFASE FUNZIONALE 1  
 LOTTO 2**

Bretella CT-SR e Fascio A-P di prima fase e Collegamento Fascio A-P-Interporto - VIABILITA' - NV  
 NV08 Viabilità di ripristino cavalerferrovia strada Passo Cavalieri in corrispondenza del Fascio AP - Diagrammi di visibilità

SCALA:  
**1:1000**

Rev.	Descrizione	Redatto	Data	Verificato	Data	Approvato	Data	Autorizzato Data
A	Emissione esecutive	L. Neri	01/01/2020	D. Luzzi	01/01/2020	M. Sestini	01/01/2020	01/01/2020

File: RS3H.0.2.D.78.F7.NV.08.0.0.004.A n. Elab.: