


# NV08

Stile  
Scala X 1:1000.000

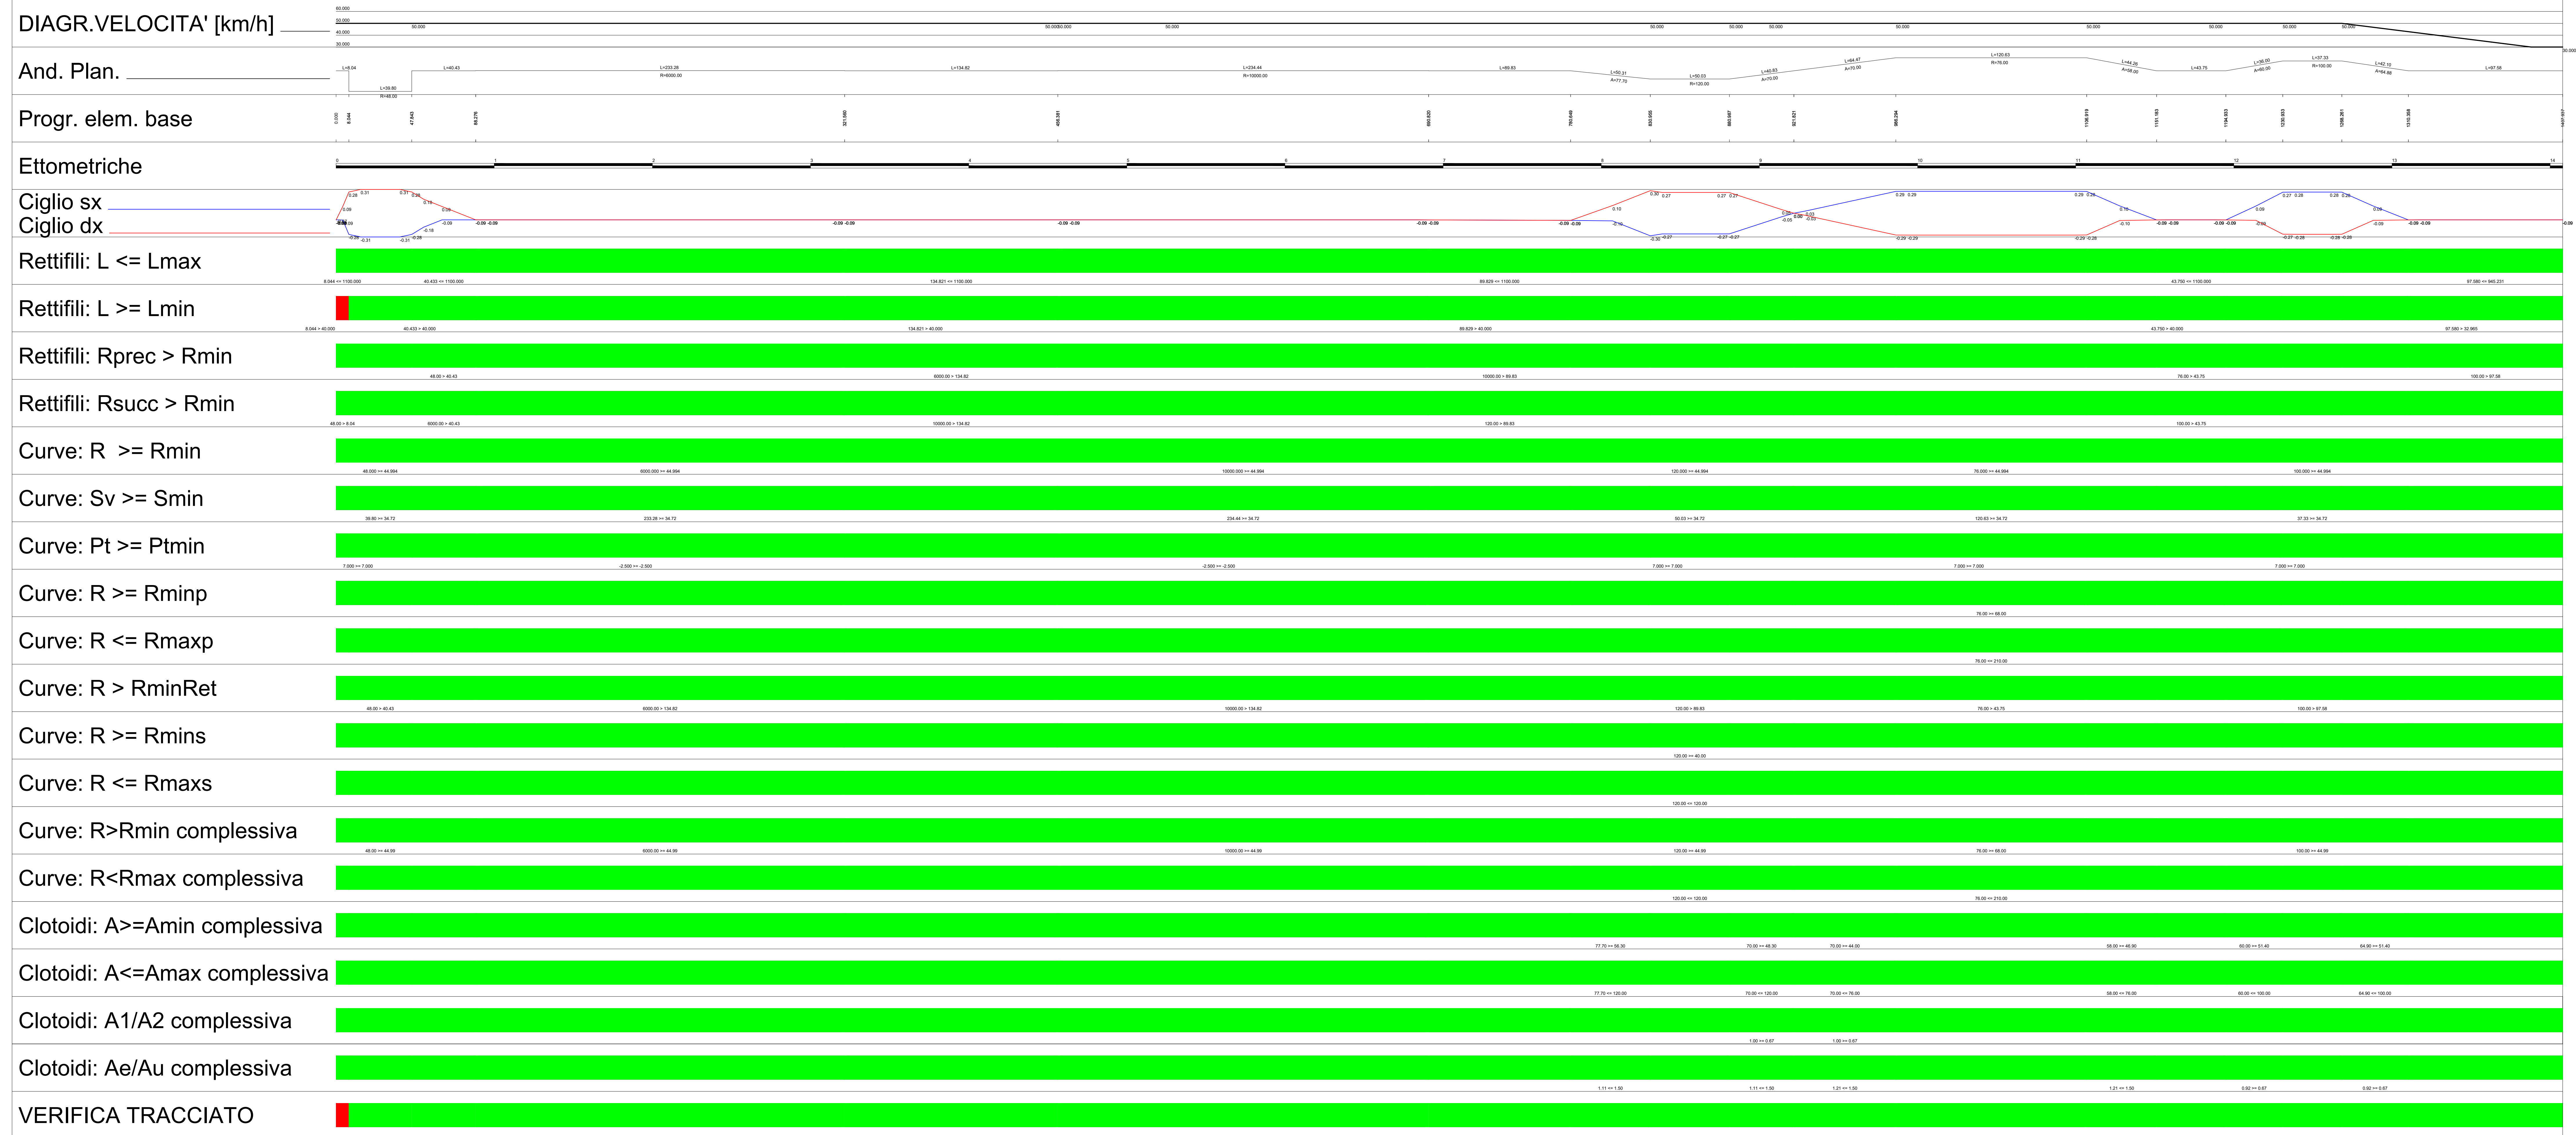

DIRETTRICE FERROVIARIA MESSINA-CATANIA-PALERMO  
NODO DI CATANIA

U.O. INFRASTRUTTURE SUD

PROGETTO DEFINITIVO

INTERRAMENTO LINEA PER IL PROLUNGAMENTO DELLA PISTA  
DELL'AEROPORTO DI FONTANAROSSA E PER LA MESSA A STI DEL  
TRATTO DI LINEA INTERESSATO.

MACROFASE FUNZIONALE 1  
LOTTO 2

Bretella CT-SR e Fascio A-P di prima fase e Collegamento Fascio A-P-Interporto - VIABILITA' - NV  
NV08 Viabilità di ripristino cavalcavia strada Passo Cavalieri in corrispondenza del Fascio A-P - Diagramma verifica tracciato

SCALA:  
1:1000

Rev.	Descrizione	Redatto	Data	Verificato	Data	Approvato	Data	Autorizzato	Data
A	Emissione definitiva	L. Neri	2020	G. Lanza	2020	G. Lanza	2020	G. Lanza	2020

Rev.	Descrizione	Redatto	Data	Verificato	Data	Approvato	Data	Autorizzato	Data
A	Emissione definitiva	L. Neri	2020	G. Lanza	2020	G. Lanza	2020	G. Lanza	2020