





FASE 1 : TRAFFICO VEICOLARE SU SEDE ATTUALE
Si realizza la nuova viabilità NV08 parzializzando il traffico dove interseca con la viabilità esistente

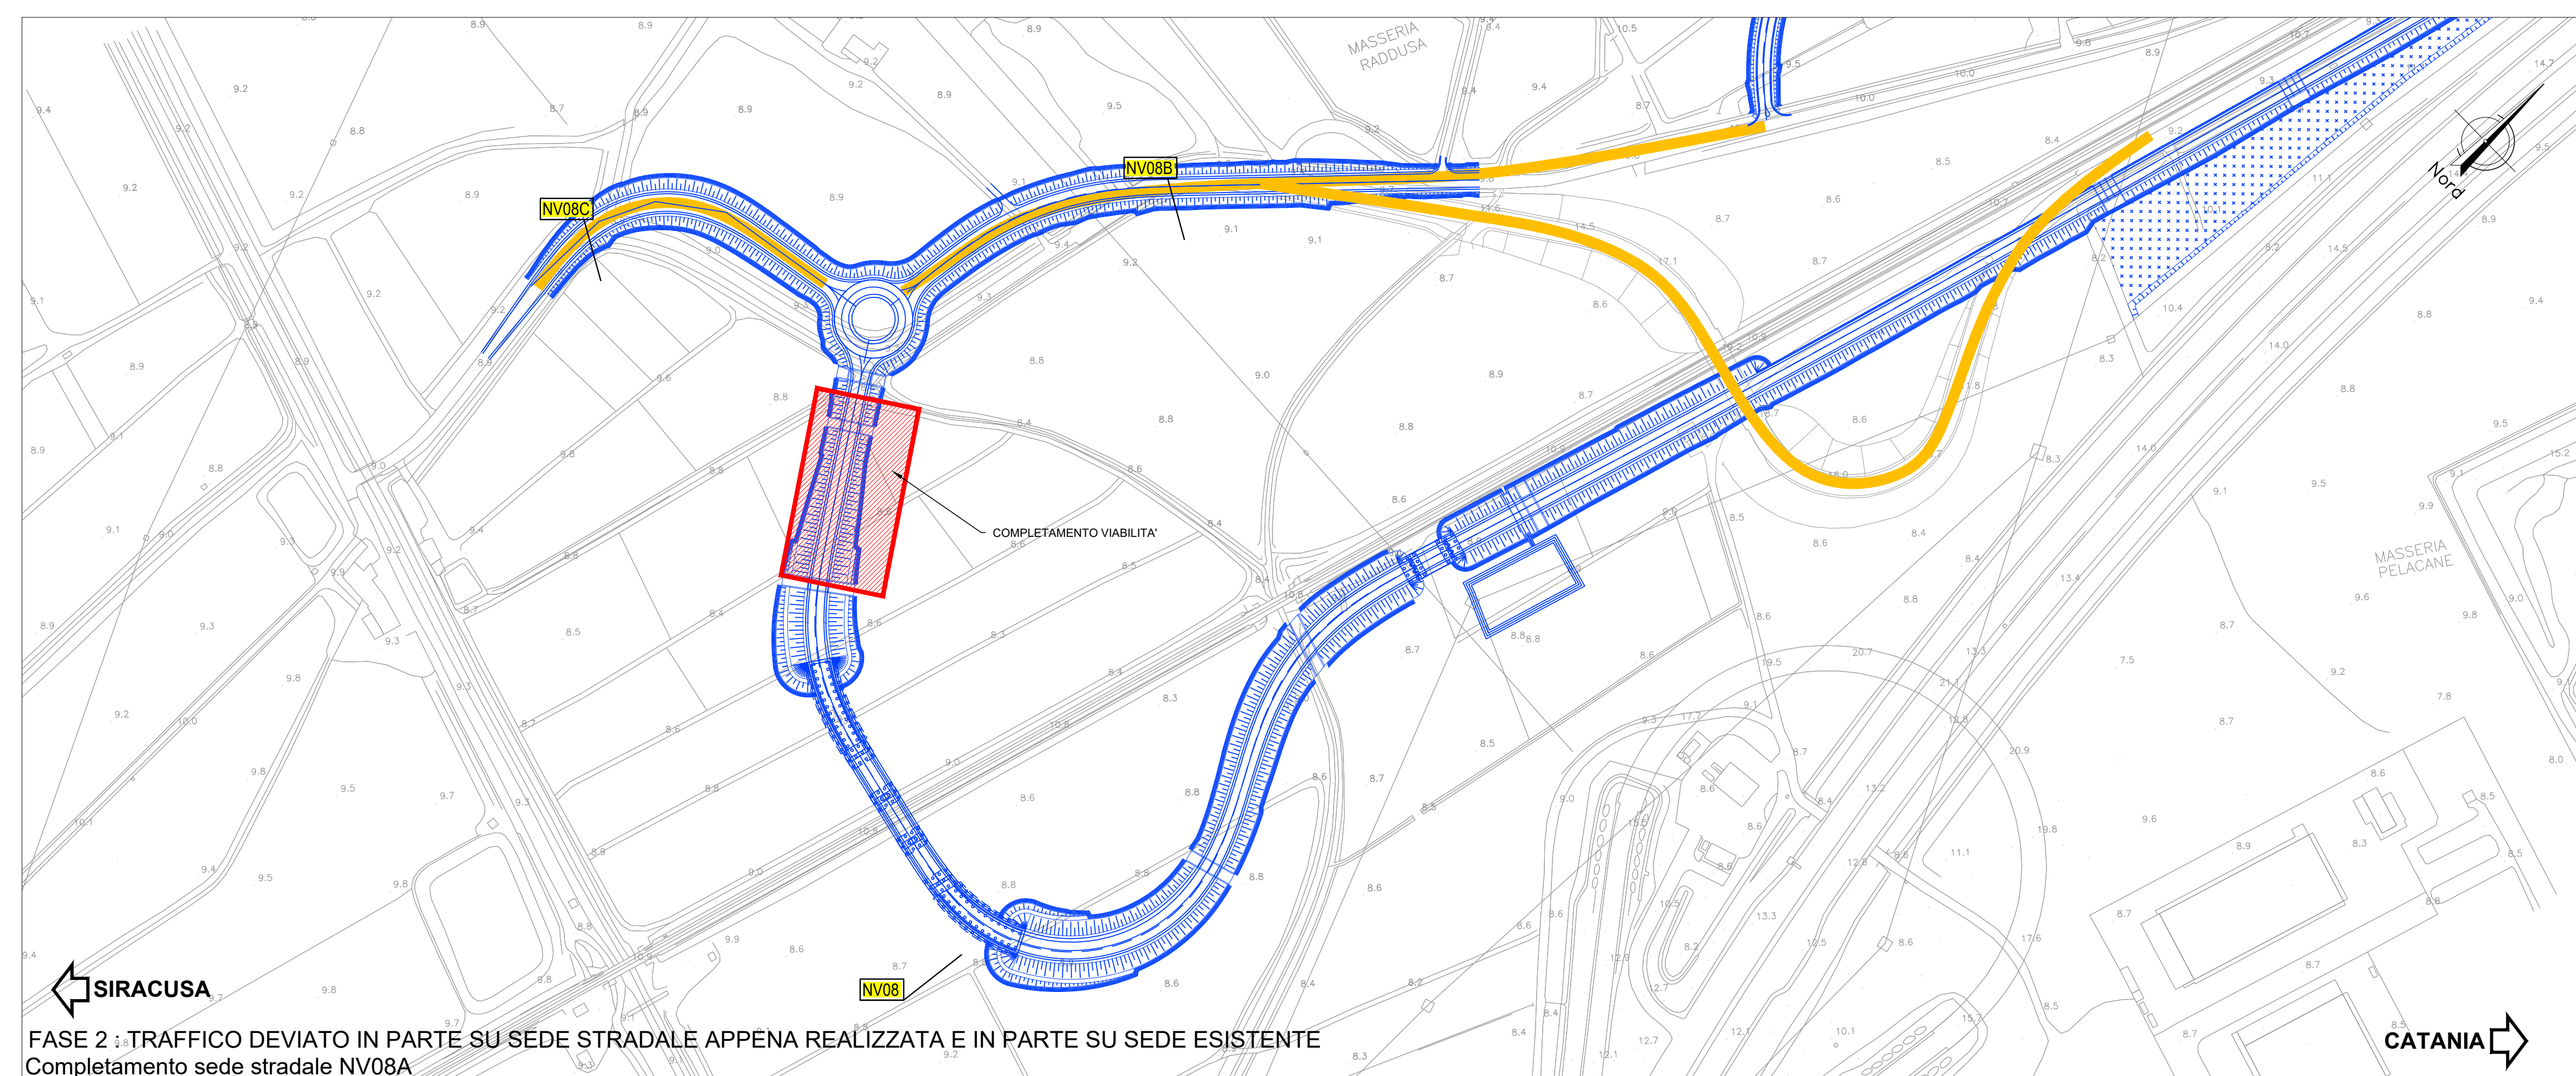

FASE 2 : TRAFFICO DEVIATO IN PARTE SU SEDE STRADALE APPENA REALIZZATA E IN PARTE SU SEDE ESISTENTE
Completamento sede stradale NV08A

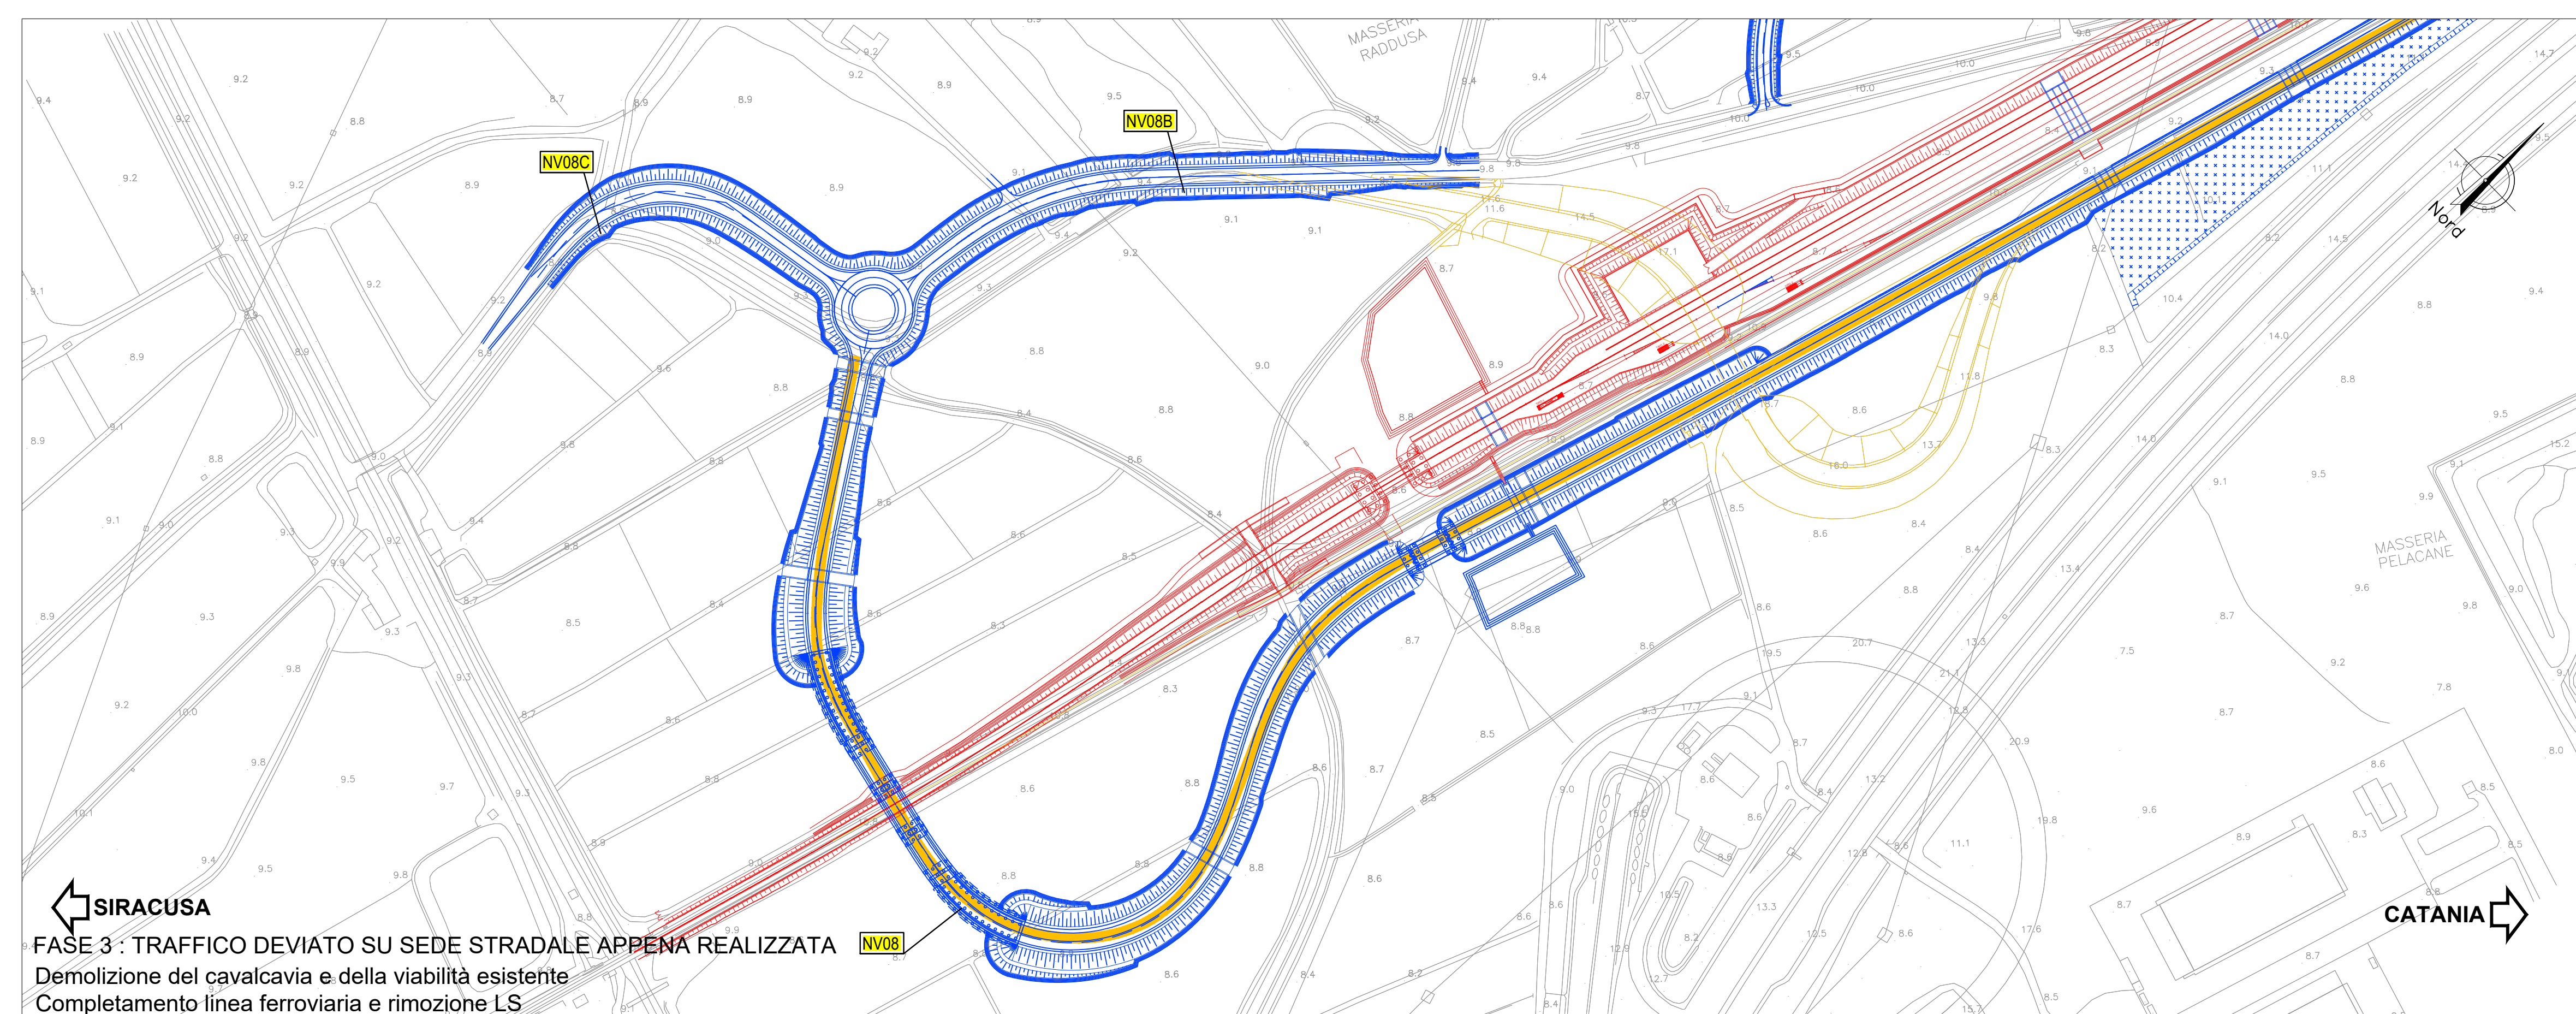

FASE 3 : TRAFFICO DEVIATO SU SEDE STRADALE APPENA REALIZZATA
Demolizione del cavalcavia e della viabilità esistente
Completamento linea ferroviaria e rimozione LS

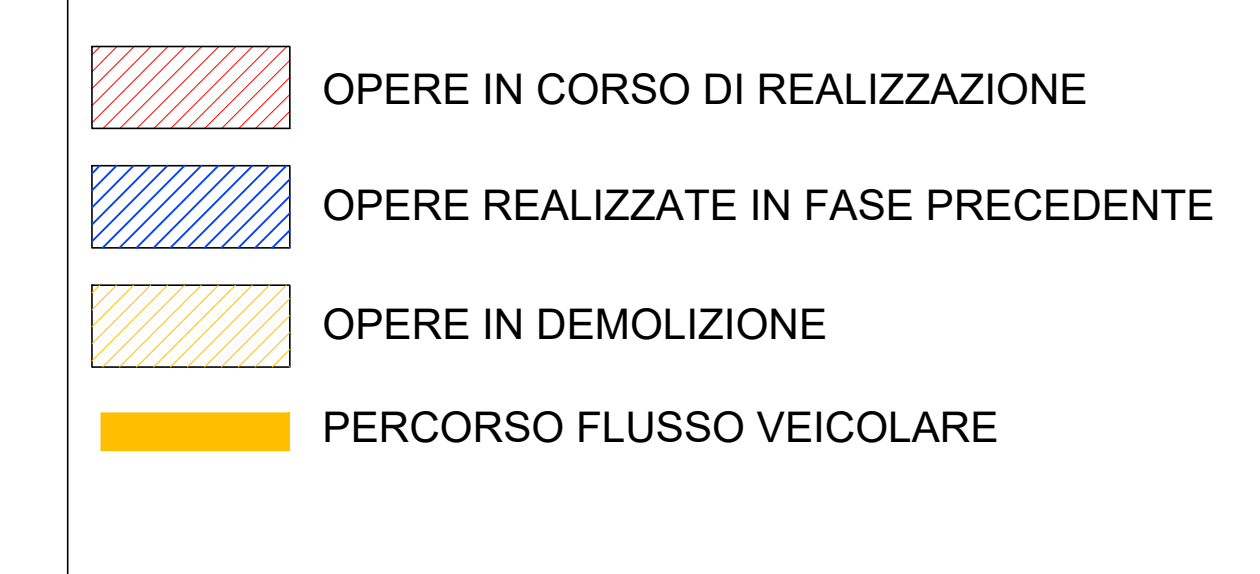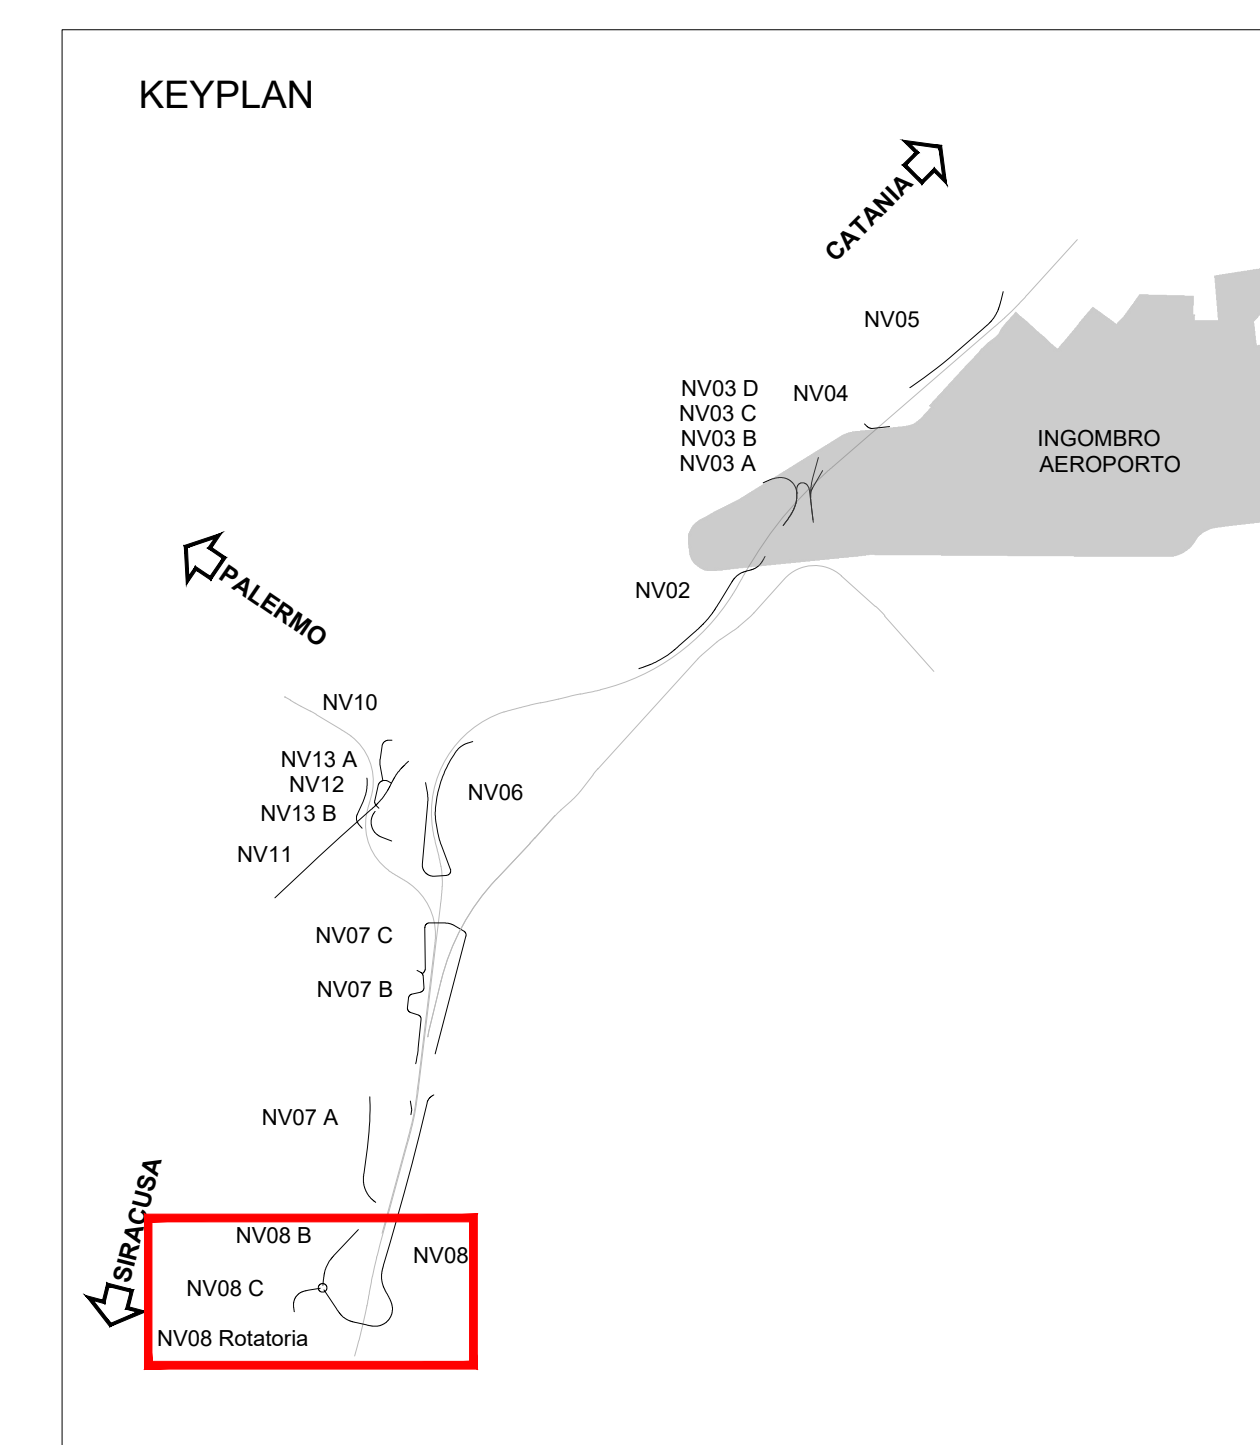

COMMITTENTE: 
 PROGETTAZIONE: 

**DIRETTRICE FERROVIARIA MESSINA-CATANIA-PALERMO
NODO DI CATANIA**

U.O. INFRASTRUTTURE SUD

PROGETTO DEFINITIVO

**INTERRAMENTO LINEA PER IL PROLUNGAMENTO DELLA PISTA
DELL'AEROPORTO DI FONTANAROSSA E PER LA MESSA A STI DEL
TRATTO DI LINEA INTERESSATO.**

MACROFASE FUNZIONALE 1

LOTTO 2

Bretella CT-SR e Fascio A-P di prima fase e Collegamento Fascio A-P-Interporto - VIABILITA' - NV
 NV08 Viabilità di ripristino cavalcavia strada Passo Cavalieri in corrispondenza del Fascio A-P - Planimetria fasi realizzative

SCALA:
1:1000

COMMESSA	LOTTO	FASE	ENTE	TIPO DOC.	OPERA/DISCIPLINA	PROGR.	REV.
RS3H	02	D	78	P7	NV0800	009	A

Rev.	Descrizione	Redatto	Data	Verificato	Data	Approvato	Data	Autorizzato	Data
A	Emissione esecutiva	L. Neri	01/01/2020	D. Lanni	01/01/2020	01/01/2020	01/01/2020	D. Lanni	01/01/2020

File: RS3H.0.2.D.78.P7.NV.08.0.0.009.A n. Elab.: