





Elementi livellette	P	S	P	S
Numero sezioni	87-0	87-1	87-2	87-3

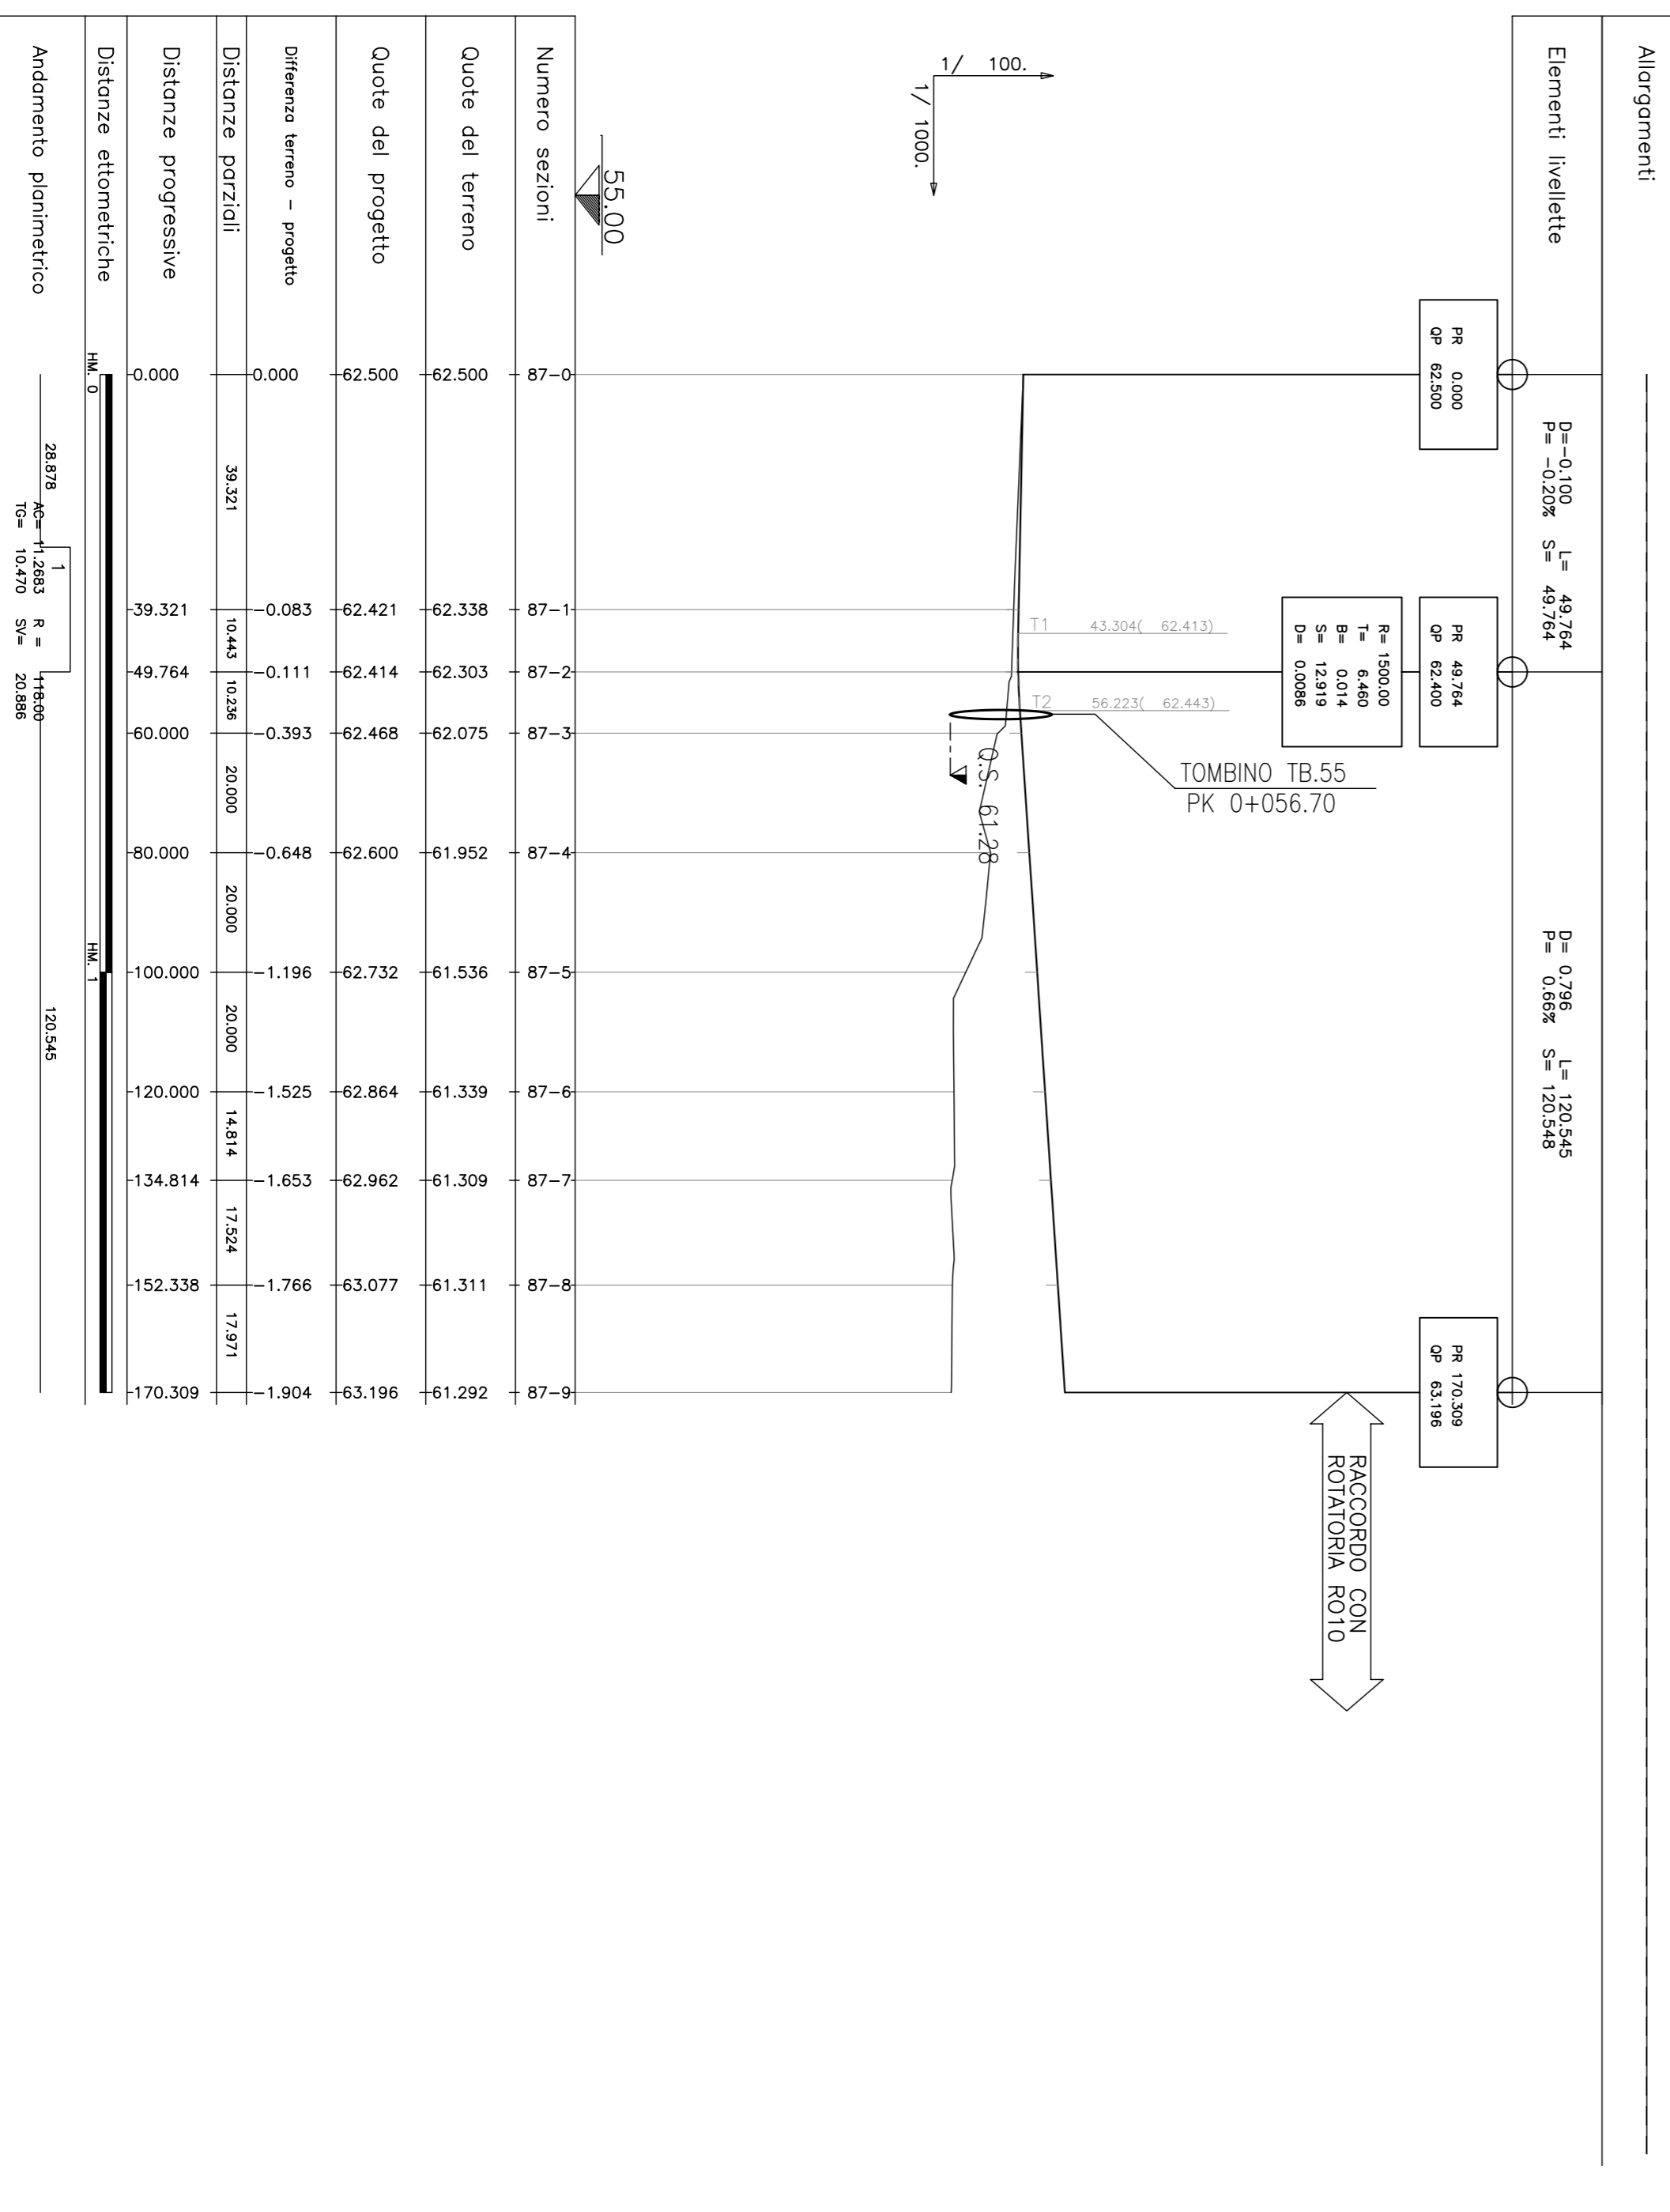

**Anas Spa**  
DIREZIONE CENTRALE PROGETTAZIONE

**S.S. N. 9 "Via Emilia"**  
Variante di Casalpusterleno ed eliminazione  
passaggio a livello sulla Sp ex S.S. N. 234

**PROGETTO DEFINITIVO**

CONTRIBUTI SPECIALISTICI		COMPONENTE STRADALE		COMPONENTE STRUTTURALE	
TECNOSTUDIO BIERRE		CONSOZIO MUZZA		BASSA LONGHANA	
S.R.L.		VIA NINO DALL'ORA 4 -		L250	

VERBALE RESPONSABILE DEL PROCEDIMENTO	DATA	PROTOCOLLO
Inq Massimo SIMONINI		

SVINCOLO SP142 - PROFILI LONGITUDINALI ASSI 80 - 87

DATA REVISIONE	REVISIONE	CAUSA
FEBBRAIO 2011		
APRILE 2011		
MARZO 2009		

**SA04 1417**

FEBBRAIO 2011