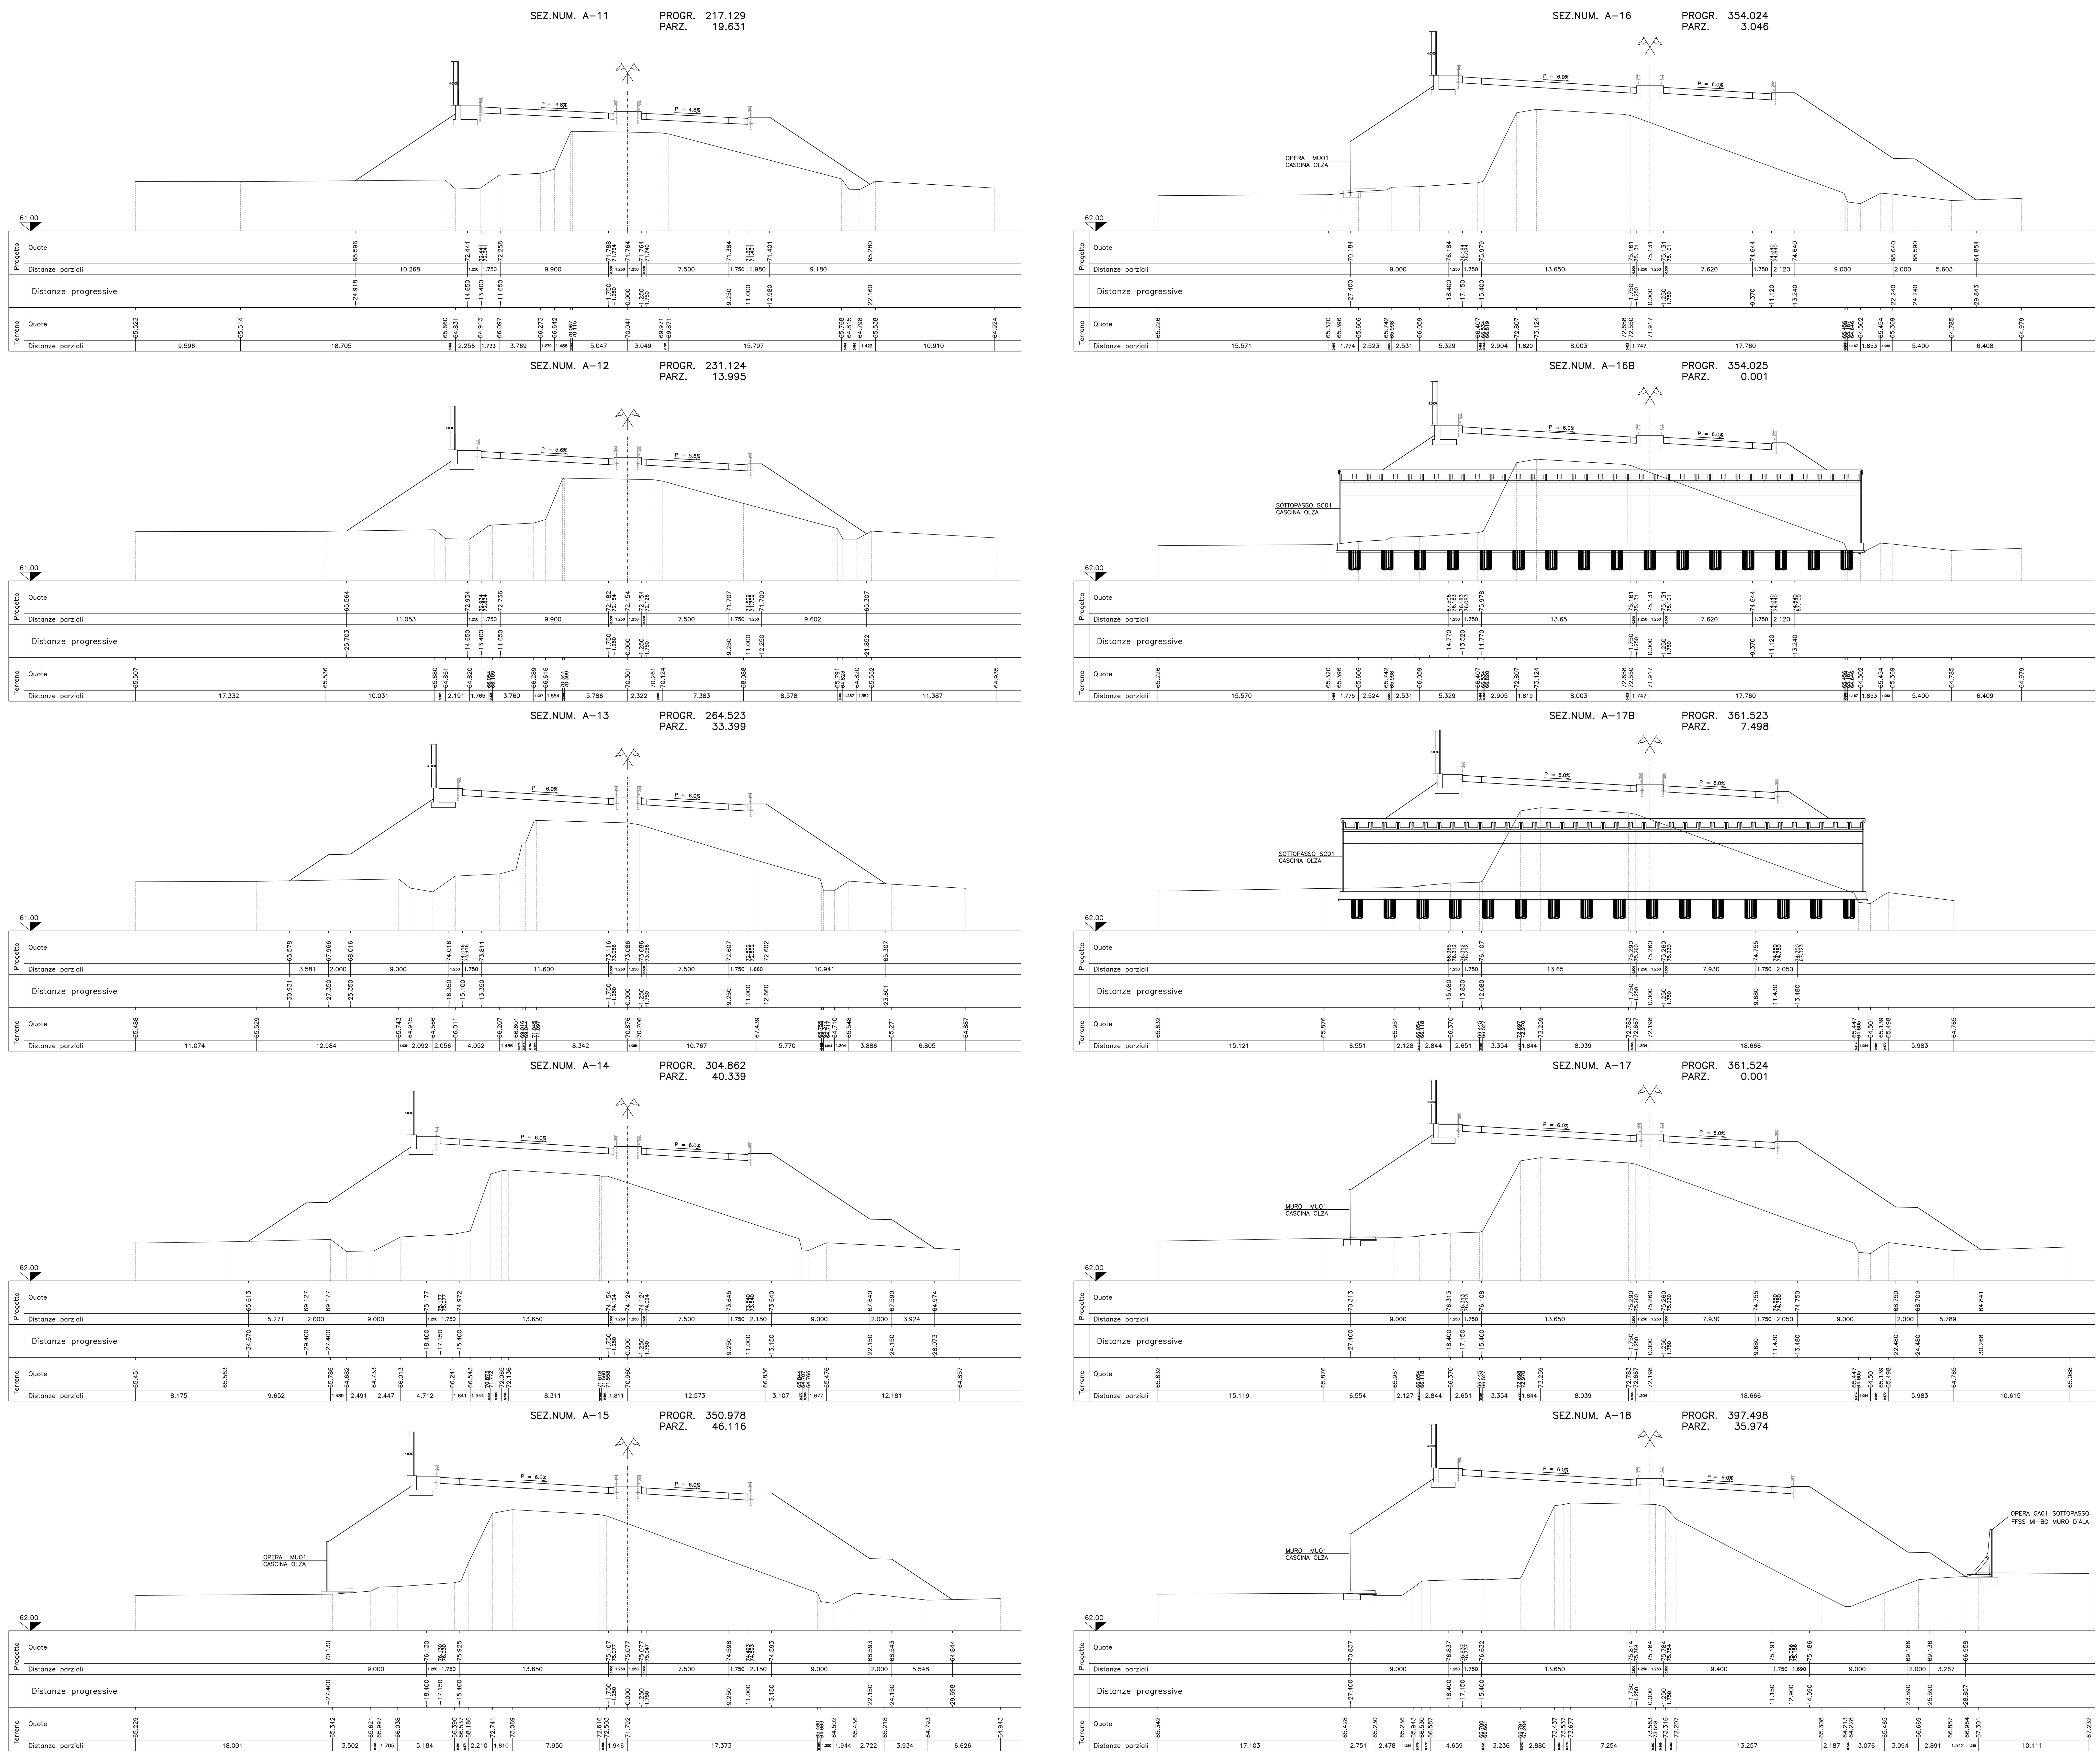


**Anas SpA**

DIREZIONE CENTRALE PROGETTAZIONE

S.S. N. 9 "Via Emilia"
Variante di Casalpusterlengo ed eliminazione passaggio a livello sulla SP ex S.S. N. 234

PROGETTO DEFINITIVO

CONTRIBUTI SPECIALISTICI

**TECNOSTUDIO BIEFFE S.R.L.** VIA MAZZETTI 7 FONTANELLATO (PR) — COMPONENTE STRADALE E STRUTTURALE; SICUREZZA, COORDINAMENTO, FASAGGI DI CANTIERE, MOVIMENTAZIONE DI CAVA; RILIEVI E COMPUTAZIONE

**CONSORZIO MUZZA BASSA LODIGIANA** VIA NINO DALL'ORO, 4 - LODI — COMPONENTE IDRAULICA

**ARCH. MADDALENA GIOIA GIBELLI** VIA SENATO, 45 MILANO — COMPONENTE PAESAGGISTICA ED AMBIENTALE

**P I GIOVANNI PERRI** VIA PRIORATO, 16 FONTANELLATO ( PR ) — COMPONENTE IMPIANTISTICA, TECNOLOGICA ED ILLUMINOTECNICA

**CI.TRA S.R.L.** VIALE LOMBARDIA, 5 MILANO, in collaborazione con **L.C.E. SRL** VIA DEI PLATANI, 7 OPERA — COMPONENTE TRASPORTISTICA ED ACUSTICA

**I PROGETTISTI**
**Arch. Savino GARILLI** PROVINCIA DI LODI, Iscritto all'Ordine degli Architetti della Provincia di Piacenza al n° 280
**Ing. Antonio SIMONE** COMUNE DI CASALPUSTERLENGO, Iscritto all'ordine degli Ingegneri della provincia di Foggia al n° 1270

**IL GEOLOGO**
**Dott. Geol. Gianluca CANTARELLI** Iscritto all'Ordine dei Geologi dell'Emilia Romagna al n° 359, via Malpeli, 2, FIDENZA (PR)

**COORDINATORE PER LA SICUREZZA IN FASE DI PROGETTAZIONE**
**Geom. Fiorenzo BERGAMASCHI** Iscritto al Collegio dei Geometri della Provincia di Parma al n° 1606, via Mazzetti, 7, FONTANELLATO (PR)

**VISTO:IL RESPONSABILE DEL PROCEDIMENTO**
**Ing Massimo SIMONINI**

DATA

PROTOCOLLO

SEZIONI TRASVERSALI ASSE 01 DA SEZ. A-19 A SEZ.A-26

CODICE PROGETTO

| REV. | DESCRIZIONE | DATA | VERIFICATO RESP. TECNICO | CONTROLLATO RESP. D'ITINERARIO | APPROVATO RESP. DI SETTORE |
|---|---|---|---|---|---|
| D | RECEPIMENTO PRESCRIZIONI ISTRUTTORIA ANAS | | | | |
| C | RECEPIMENTO PRESCRIZIONI CONFERENZA DEI SERVIZI | FEBBRAIO 2011 | | | |
| B | VERIFICA DI OTTEMPERANZA AL DECRETO VIA | APRILE 2010 | | | |
| A | PRIMA CONSEGNA PROGETTO | MARZO 2009 | | | |

Codice Elaborato: SA05 1502 — Data Revisione: FEBBRAIO 2011 — REV.: C — FOGLIO 01 DI 01 — Scala: 1:200

NOME FILE: SA05_1502 SEZIONI TRASVERSALI ASSE 01 DA SEZ. A-19 A SEZ.A-26 .dwg