SEZ.NUM. A-47 PROGR. 1051.346
PARZ. 23.894

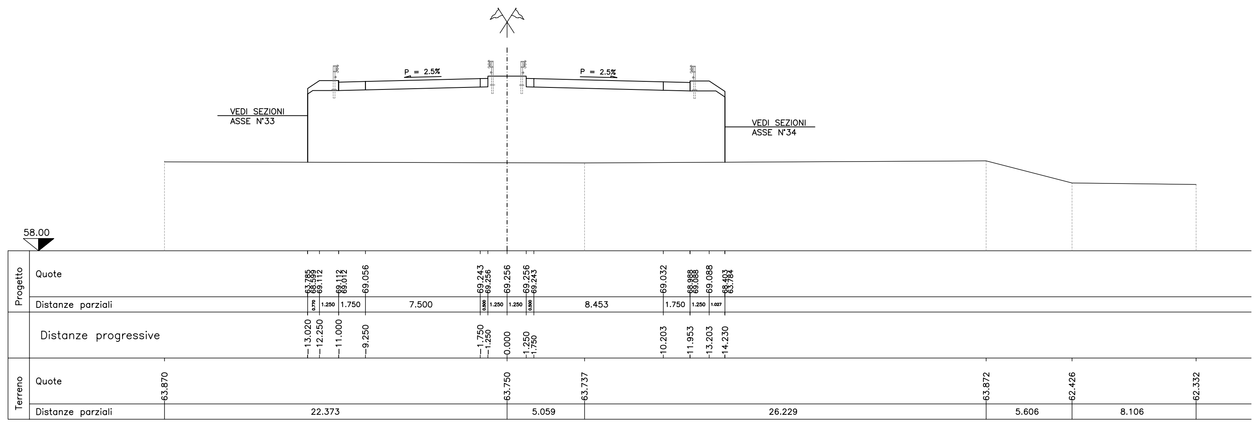

SEZ.NUM. A-48 PROGR. 1076.346
PARZ. 25.000

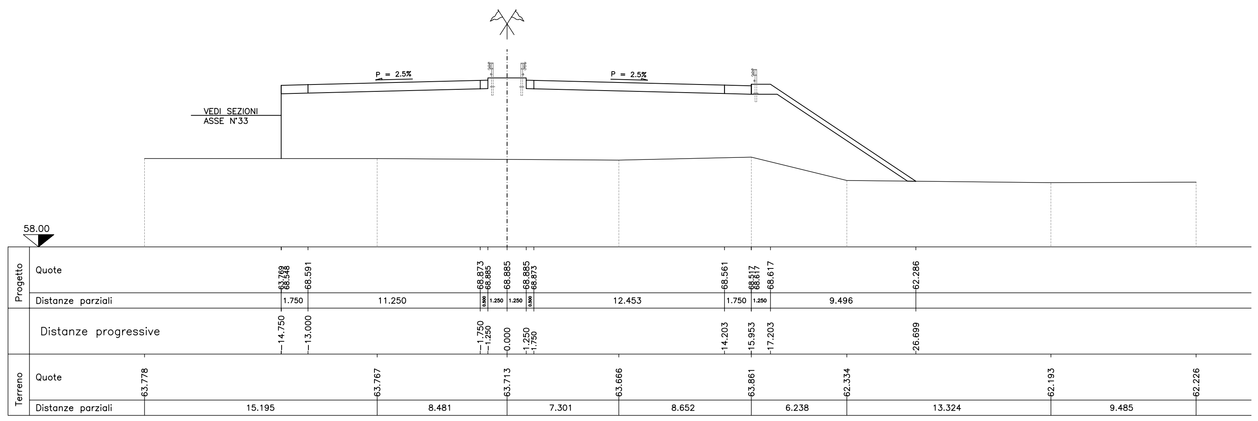

SEZ.NUM. A-49 PROGR. 1107.469
PARZ. 31.123

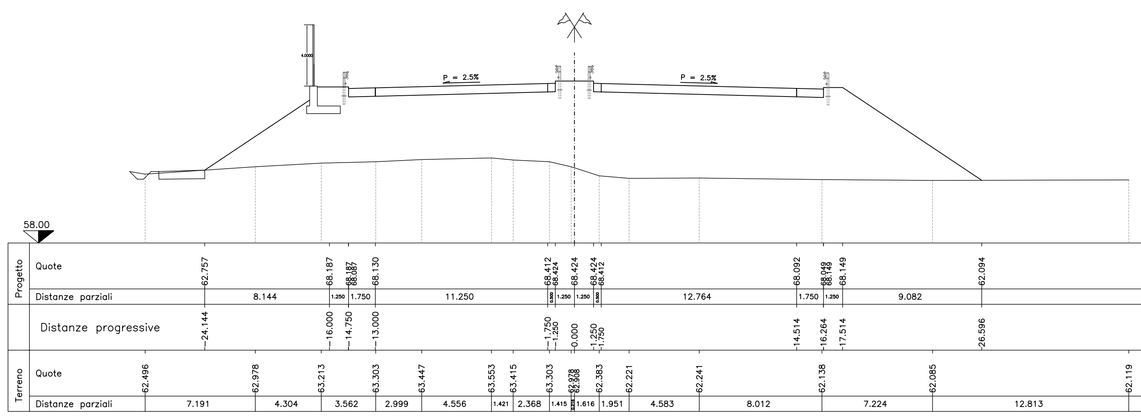

SEZ.NUM. A-50 PROGR. 1114.999
PARZ. 0.010

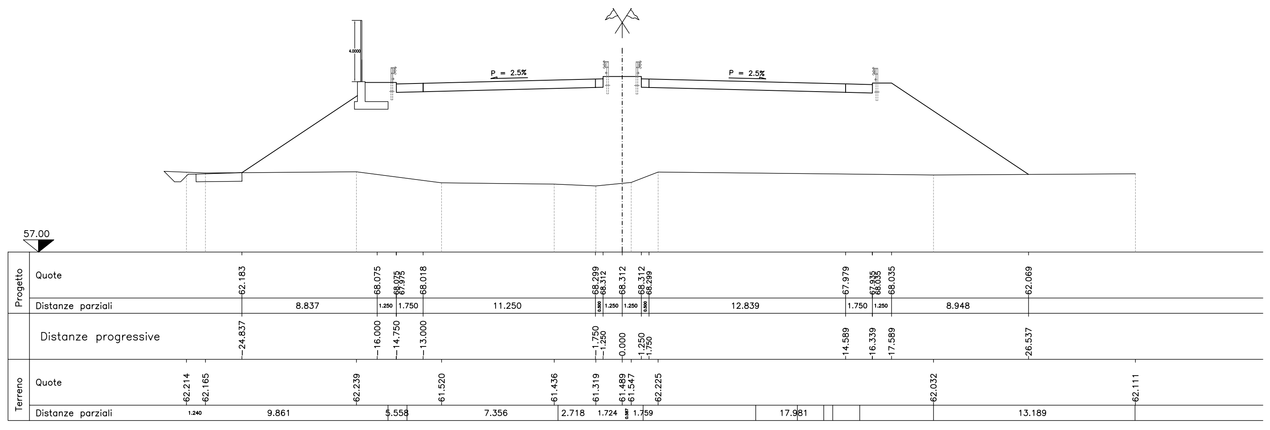

SEZ.NUM. A-51 PROGR. 1151.748
PARZ. 36.749

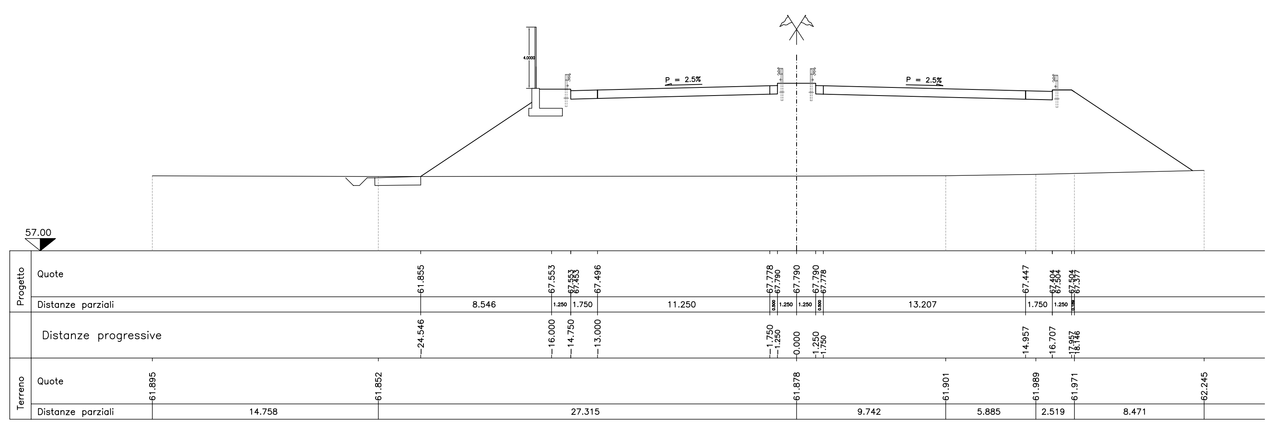

SEZ.NUM. A-52 PROGR. 1172.452
PARZ. 20.704

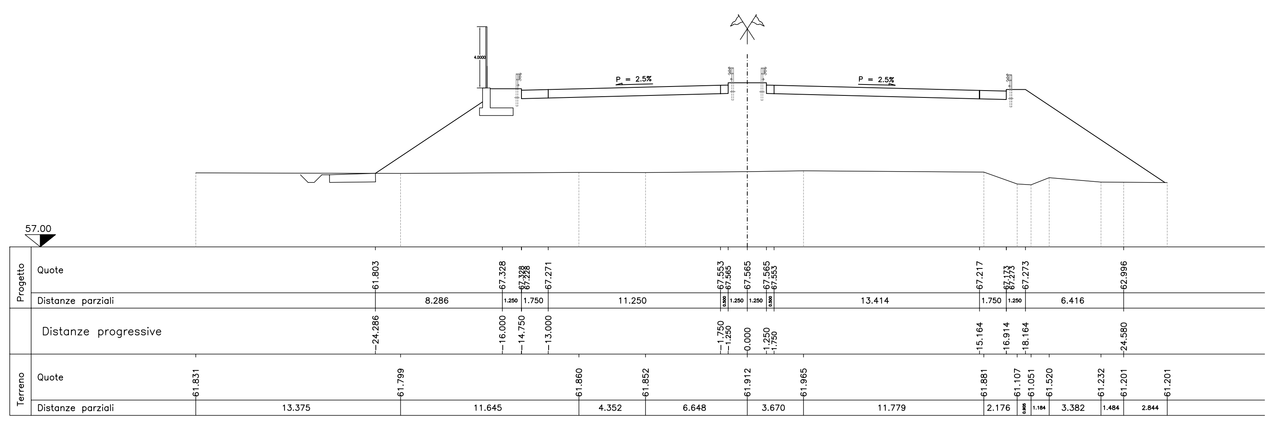

SEZ.NUM. A-53 PROGR. 1212.920
PARZ. 40.468

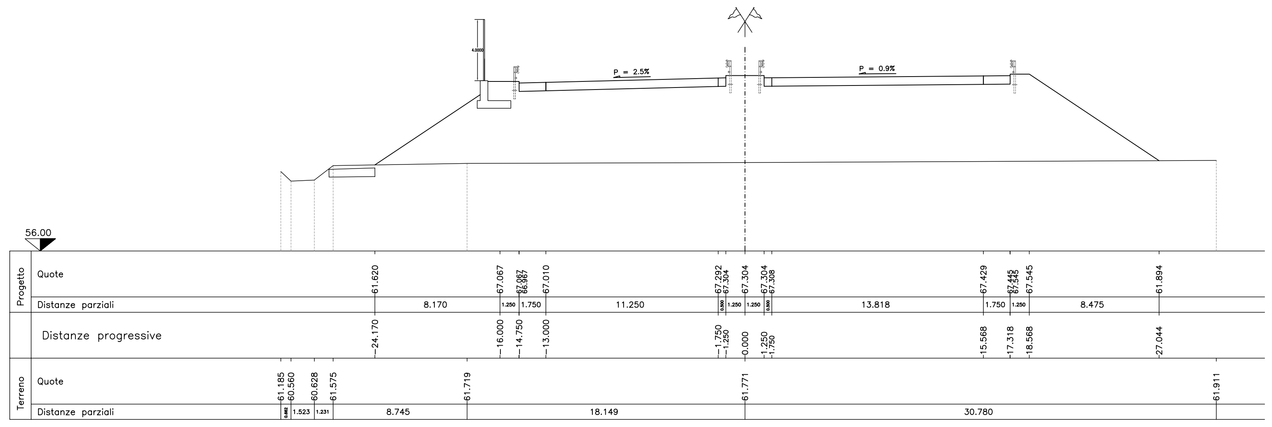

SEZ.NUM. A-53B PROGR. 1212.930
PARZ. 0.010

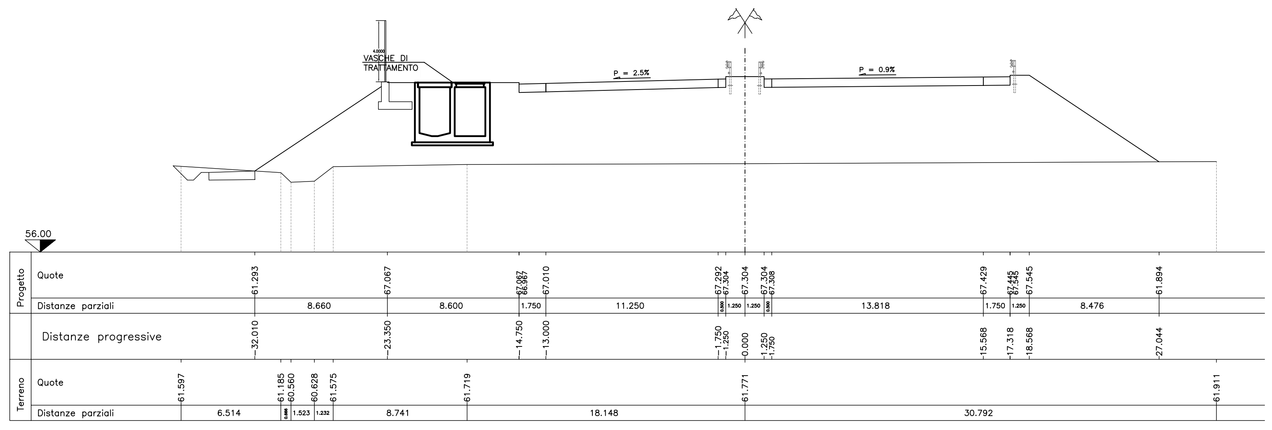

Anas SpA

DIREZIONE CENTRALE PROGETTAZIONE

S.S. N. 9 "Via Emilia"

Variante di Casalpusterlengo ed eliminazione passaggio a livello sulla SP ex S.S. N. 234

PROGETTO DEFINITIVO

CONTRIBUTI SPECIALISTICI

TECNOSTUDIO BIEFFE S.R.L. VIA MAZZETTI 7 FONTANELLATO (PR) — COMPONENTE STRADALE E STRUTTURALE: SICUREZZA, COORDINAMENTO, FASAGGI DI CANTIERE, MOVIMENTAZIONE DI CAVA; RILIEVI E COMPUTAZIONE

CONSORZIO MUZZA BASSA LODIGIANA VIA NINO DALL'ORO, 4 - LODI — COMPONENTE IDRAULICA

ARCH. MADDALENA GIOIA GIBELLI VIA SENATO, 45 MILANO — COMPONENTE PAESAGGISTICA ED AMBIENTALE

P I GIOVANNI PERRI VIA PRIORATO, 16 FONTANELLATO (PR) — COMPONENTE IMPIANTISTICA, TECNOLOGICA ED ILLUMINOTECNICA

CLTRA S.R.L. VIALE LOMBARDIA, 5 MILANO — COMPONENTE TRASPORTISTICA ED ACUSTICA

L.C.E. SRL VIA DEI PLATANI, 7 OPERA

I PROGETTISTI
Arch. Savino GARBLLI PROVINCIA DI LODI
Iscritto all'Ordine degli Architetti della Provincia di Piacenza al n° 280

Ing. Antonio SIMONE COMUNE DI CASALPUSTERLENGO
Iscritto all'ordine degli Ingegneri della provincia di Foggia al n° 1270

IL GEOLOGO
Dott. Geol. Gianluca CANTARELLI
Iscritto all'Ordine dei Geologi dell'Emilia Romagna al n° 359
via Matteotti, 2
FIDENZA (PR)

COORDINATORE PER LA SICUREZZA IN FASE DI PROGETTAZIONE
Geom: Florenzo BERGAMASCHI
Iscritto all'Albo dei Geometri della Provincia di Parma al n° 1606
via Repubblica, 1
FONTANELLATO (PR)

VISTO IL RESPONSABILE DEL PROCEDIMENTO
Ing Massimo SIMONINI

DATA

PROTOCOLLO

SEZIONI TRASVERSALI ASSE 01 DA SEZ. A-47 A SEZ. A-53B

CODICE PROGETTO

REV.	DESCRIZIONE	DATA	VERIFICATO RESP. TECNICO	CONTROLLATO RESP. DITTA/ENTE	APPROVATO RESP. DI SETTORE
D	RECEPIMENTO PRESCRIZIONI ISTRUTTORIA ANAS				
C	RECEPIMENTO PRESCRIZIONI CONFERENZA DEI SERVIZI	FEBBRAIO 2011			
B	VERIFICA DI OTTEMPERANZA AL DECRETO VIA	APRILE 2010			
A	PRIMA CONSEGNA PROGETTO	MARZO 2009			

Codice Elaborato		SA05 1505	Data Revisione:	REV.	FOGLIO	Scala:
			FEBBRAIO 2011	C	01 di 01	1:200

NOME FILE SA05 1505 SEZIONI TRASVERSALI ASSE 01 DA SEZ. A-47 A SEZ. A-53B .dwg