PROFILO TOMBINO N°01A

SEZIONE

PROGRESSIVA

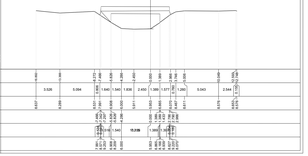

PROFILO TOMBINO N°01B

SEZIONE

PROGRESSIVA

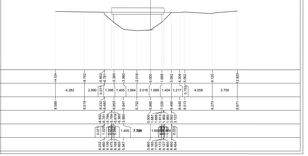

PROFILO TOMBINO N°02A

SEZIONE

PROGRESSIVA

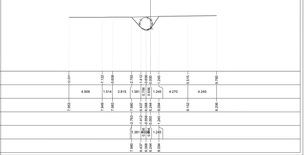

PROFILO TOMBINO N°02B

SEZIONE

PROGRESSIVA

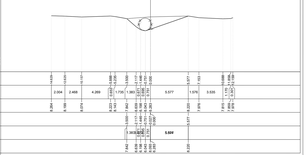

PROFILO TOMBINO N°03A

SEZIONE

PROGRESSIVA

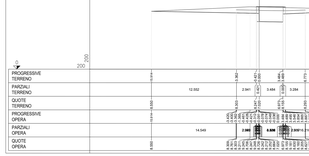

PROFILO TOMBINO N°03B

SEZIONE

PROGRESSIVA

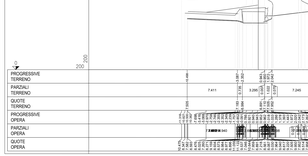

PROFILO TOMBINO N°04A

SEZIONE

PROGRESSIVA

PROFILO TOMBINO N°04B

SEZIONE

PROGRESSIVA

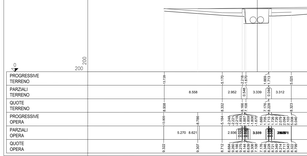

PROFILO TOMBINO N°05A

SEZIONE

PROGRESSIVA

PROFILO TOMBINO N°05B

SEZIONE

PROGRESSIVA

PROFILO TOMBINO N°06A

SEZIONE

PROGRESSIVA

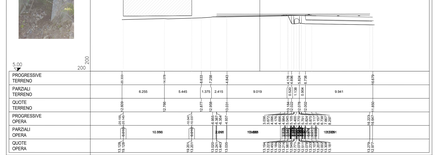

PROFILO TOMBINO N°06B

SEZIONE

PROGRESSIVA

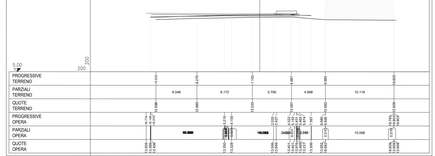

PROFILO TOMBINO N°07A

SEZIONE

PROGRESSIVA

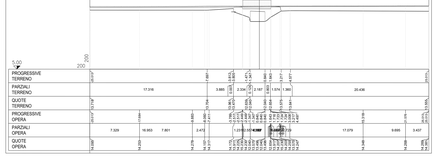

PROFILO TOMBINO N°07B

SEZIONE

PROGRESSIVA

PROFILO TOMBINO N°10A

SEZIONE

PROGRESSIVA

PROFILO TOMBINO N°10B

SEZIONE

PROGRESSIVA

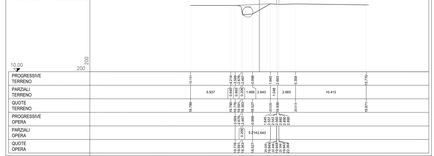

PROFILO TOMBINO N°11A

SEZIONE

PROGRESSIVA

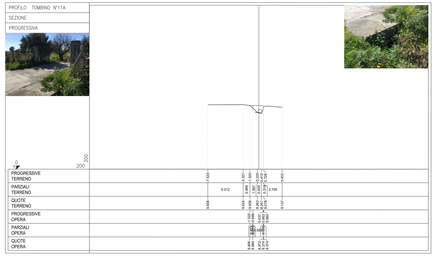

PROFILO TOMBINO N°11B

SEZIONE

PROGRESSIVA

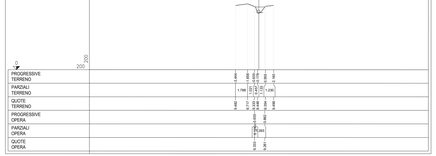

PROFILO TOMBINO N°12A

SEZIONE

PROGRESSIVA

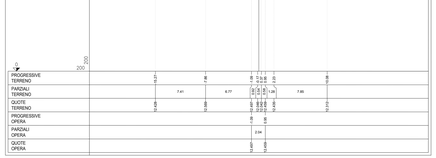

PROFILO TOMBINO N°12B

SEZIONE

PROGRESSIVA

INQUADRAMENTO CARTOGRAFICO
SCALA 1:20000

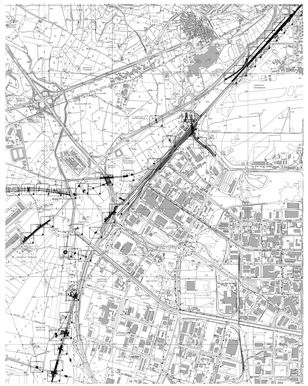

COMMITTENTE:

RFI RETE FERROVIARIA ITALIANA
GRUPPO FERROVIE DELLO STATO ITALIANE

PROGETTAZIONE:

ITALFERR
GRUPPO FERROVIE DELLO STATO ITALIANE

DIRETTRICE FERROVIARIA MESSINA - CATANIA - PALERMO
NODO DI CATANIA

U.O. Progettazione Linee, Nodi e Armamento

PROGETTO DEFINITIVO

INTERRAMENTO LINEA PER IL PROLUNGAMENTO DELLA PISTA DELL' AEROPORTO DI FONTANAROSSA E PER LA MESSA A STI DEL TRATTO DI LINEA INTERESSATO.

SEZIONI OPERE TAV.N°047

SCALA: 1:200

COMMESSA	LOTTO	FASE	ENTE	TIPO DOC.	OPERA/DISCIPLINA	PROGR.	REV.
R S3 H	0 0	D	1 3	P 9	I F 0 0 0 9	0 4 7	A

Rev.	Descrizione	Redatto	Data	Verificato	Data	Approvato	Data	Autorizzato Data
A	Emissione Esecutiva	G. Bruno Grillo	Giugno 2014	S. Bancheri	Giugno 2014	V. Cantisani	Giugno 2014	V. Cangemi

Consorzio Stabile Operai Scavatori
Via Po, 102 - 00198 Roma
Tel. 06/44231909 Fax 06/44231911
C.F. e P.IVA 05422251002

Consorzio Stabile Operai Scavatori
Via Po, 102 - 00198 Roma
Tel. 06/44231909 Fax 06/44231911
C.F. e P.IVA 05422251002

File: RS3H-00-D-13-P9-IF0009-047-A.dwg