

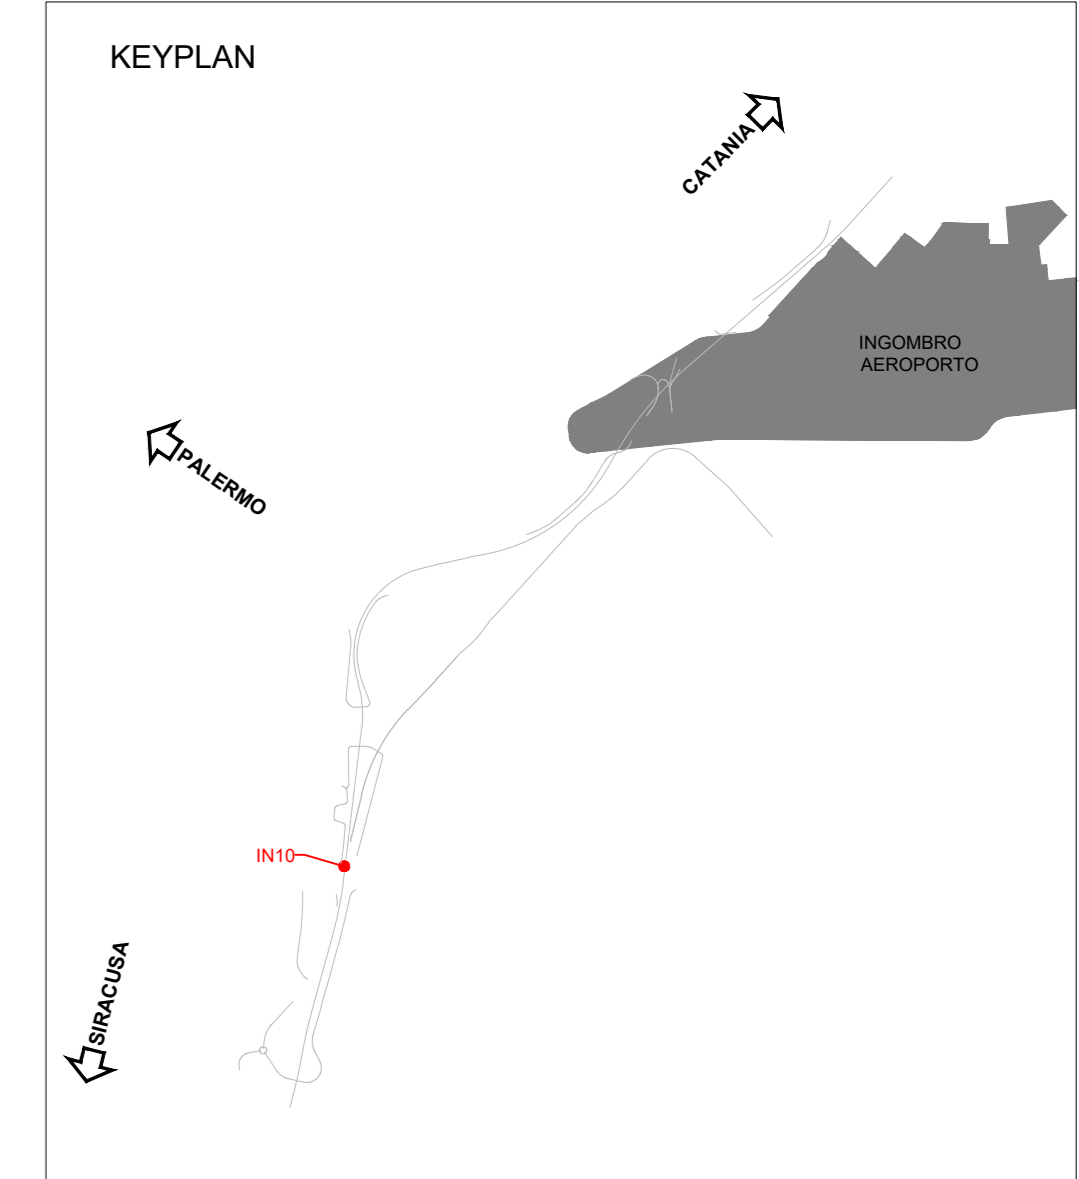


PIANTA VISTA DALL'ALTO
SCALA 1:50

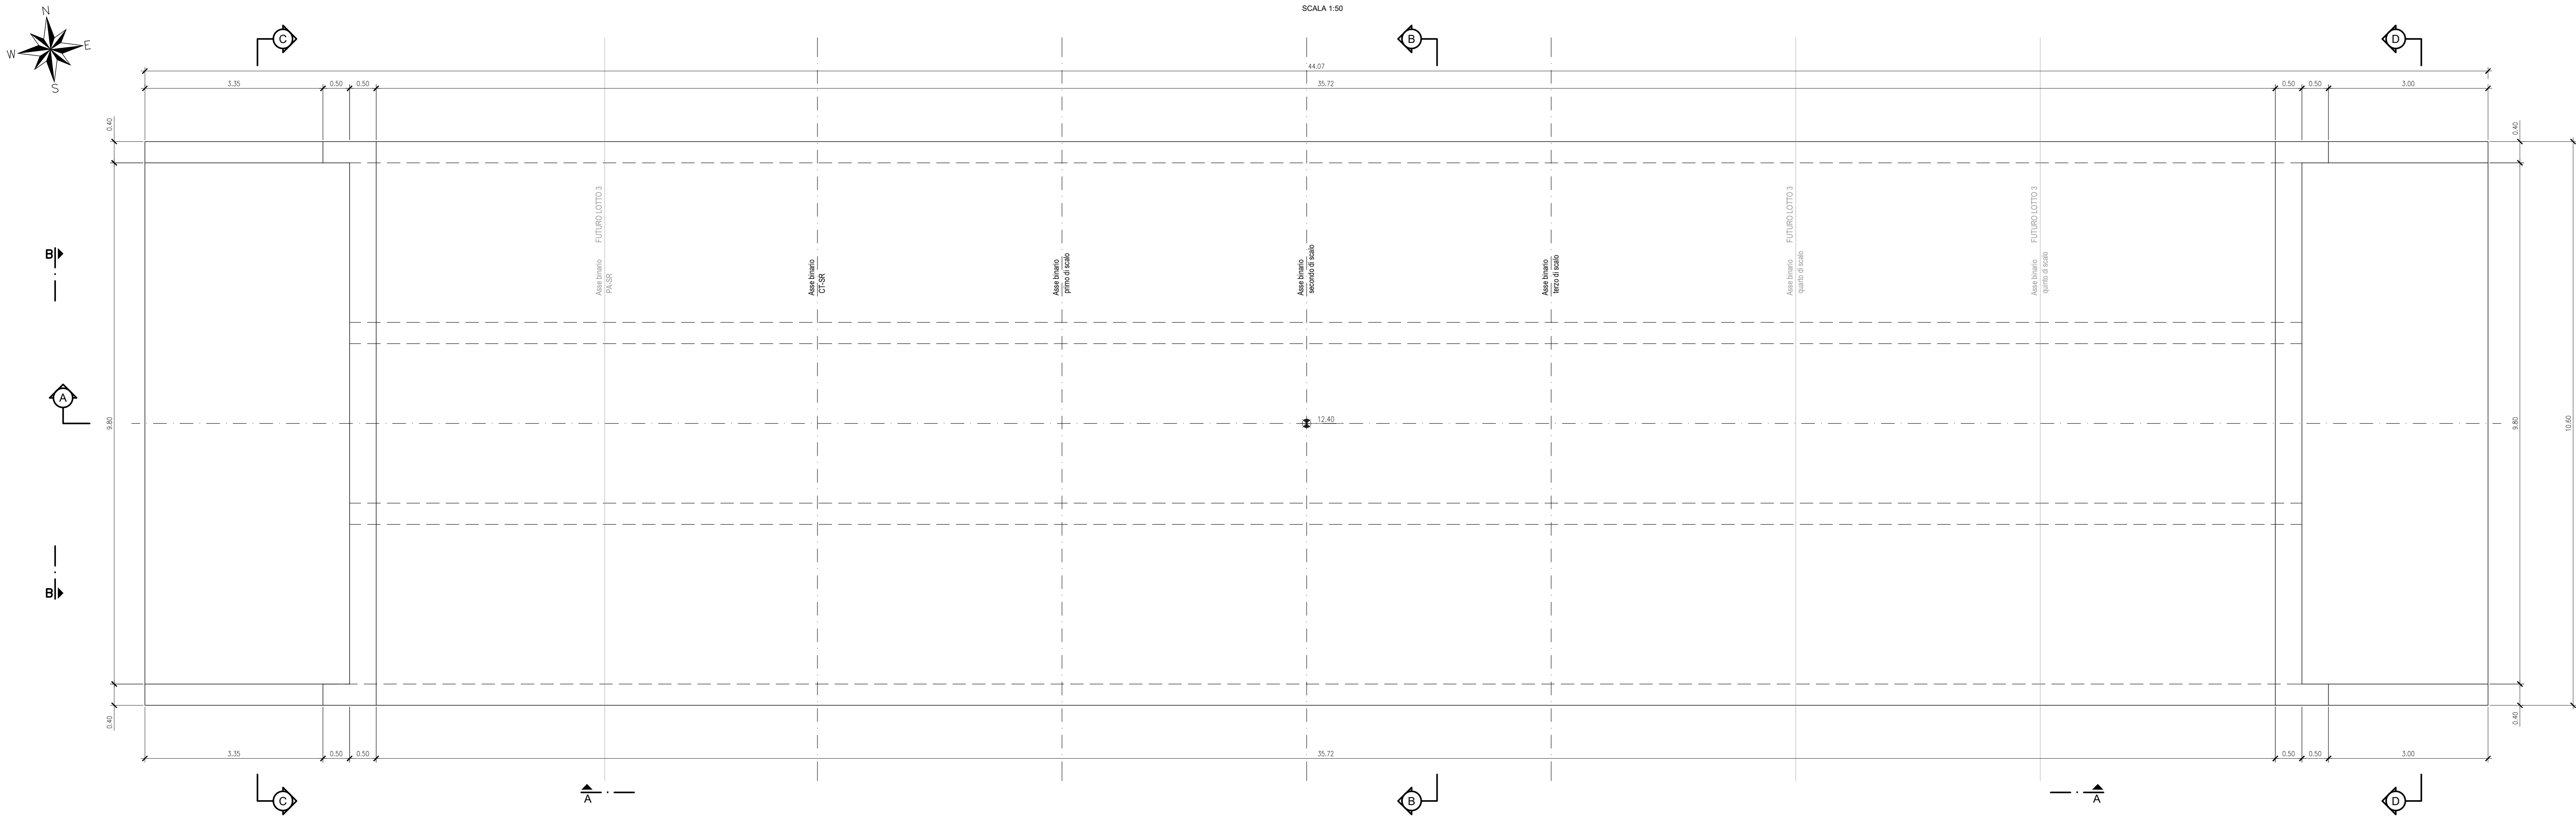


PROSPETTIVA
SCALA 1:50

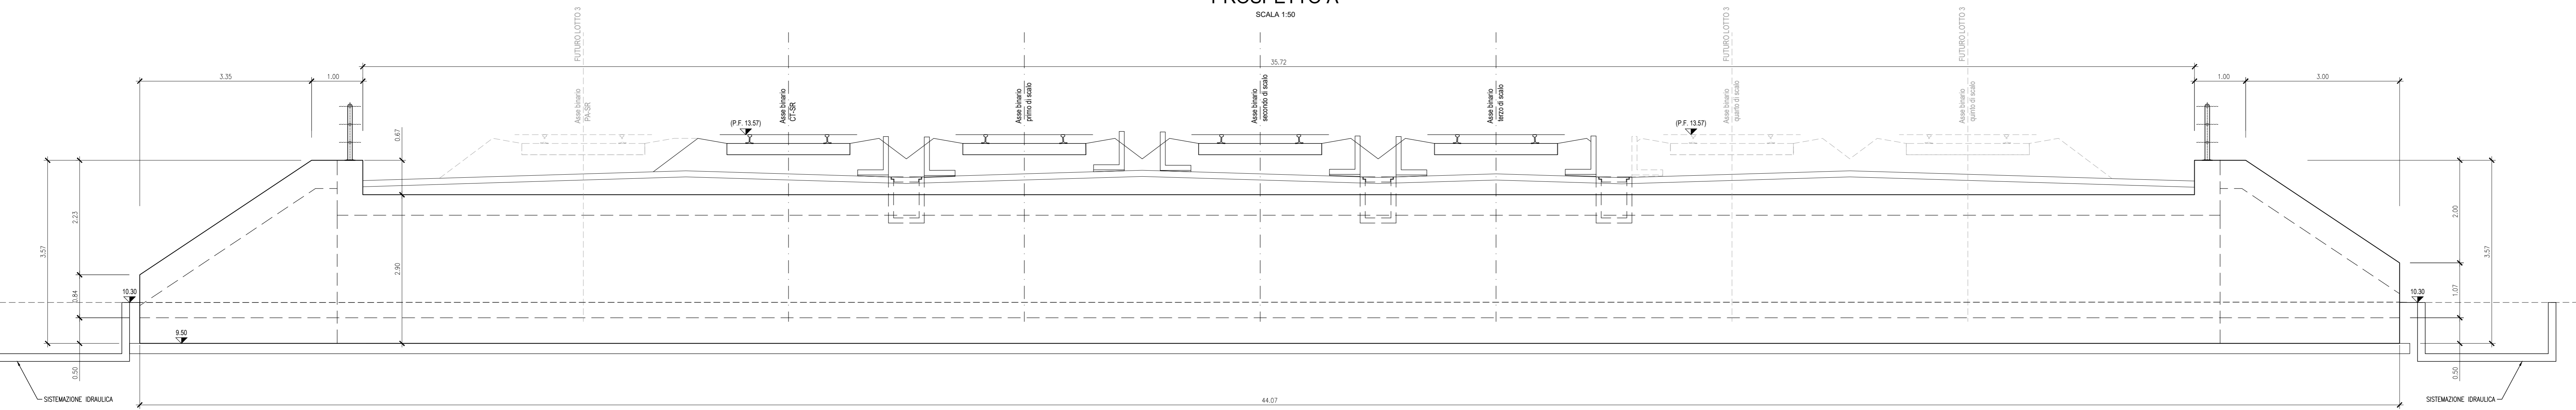


NOTE:
- PER LE CARATTERISTICHE DEI MATERIALI SI VEDA L'ELABORATO RSH.0.2.D.78.DX.CC.00.0.001
- PER LE INCISIONI DI ARMATURA SI VEDA L'ELABORATO RSH.0.2.D.78.DX.CC.00.0.002
- PER I PARTICOLARI COSTRUTTIVI SI VEDA L'ELABORATO RSH.0.2.D.78.BZ.CC.00.0.001
- PER LA ZONA DI TRANSIZIONE FARE RIFERIMENTO ALL'ELABORATO RSH.0.2.D.78.WA.MV.00.0.001


PROSPETTO B
SCALA 1:50

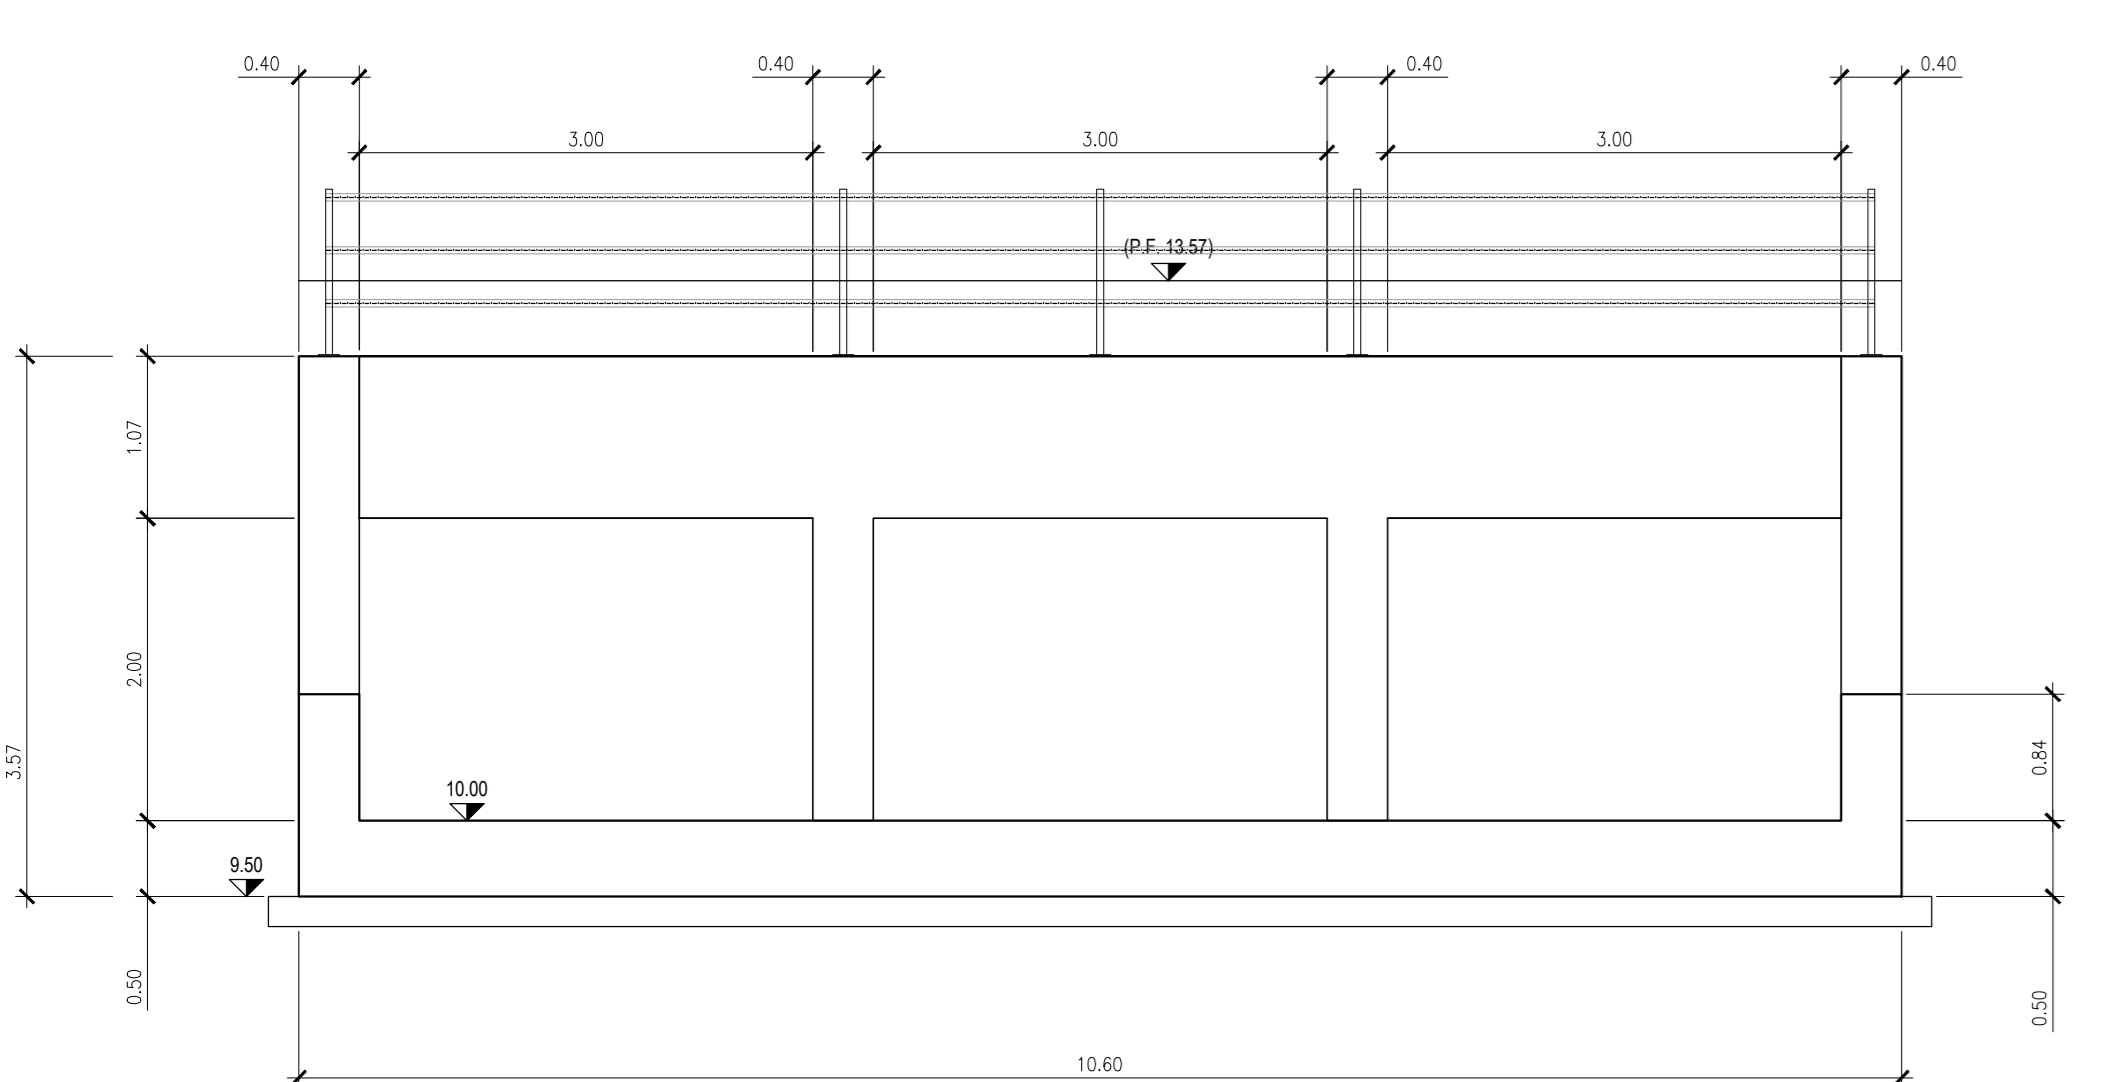

PROSPETTO C
SCALA 1:50

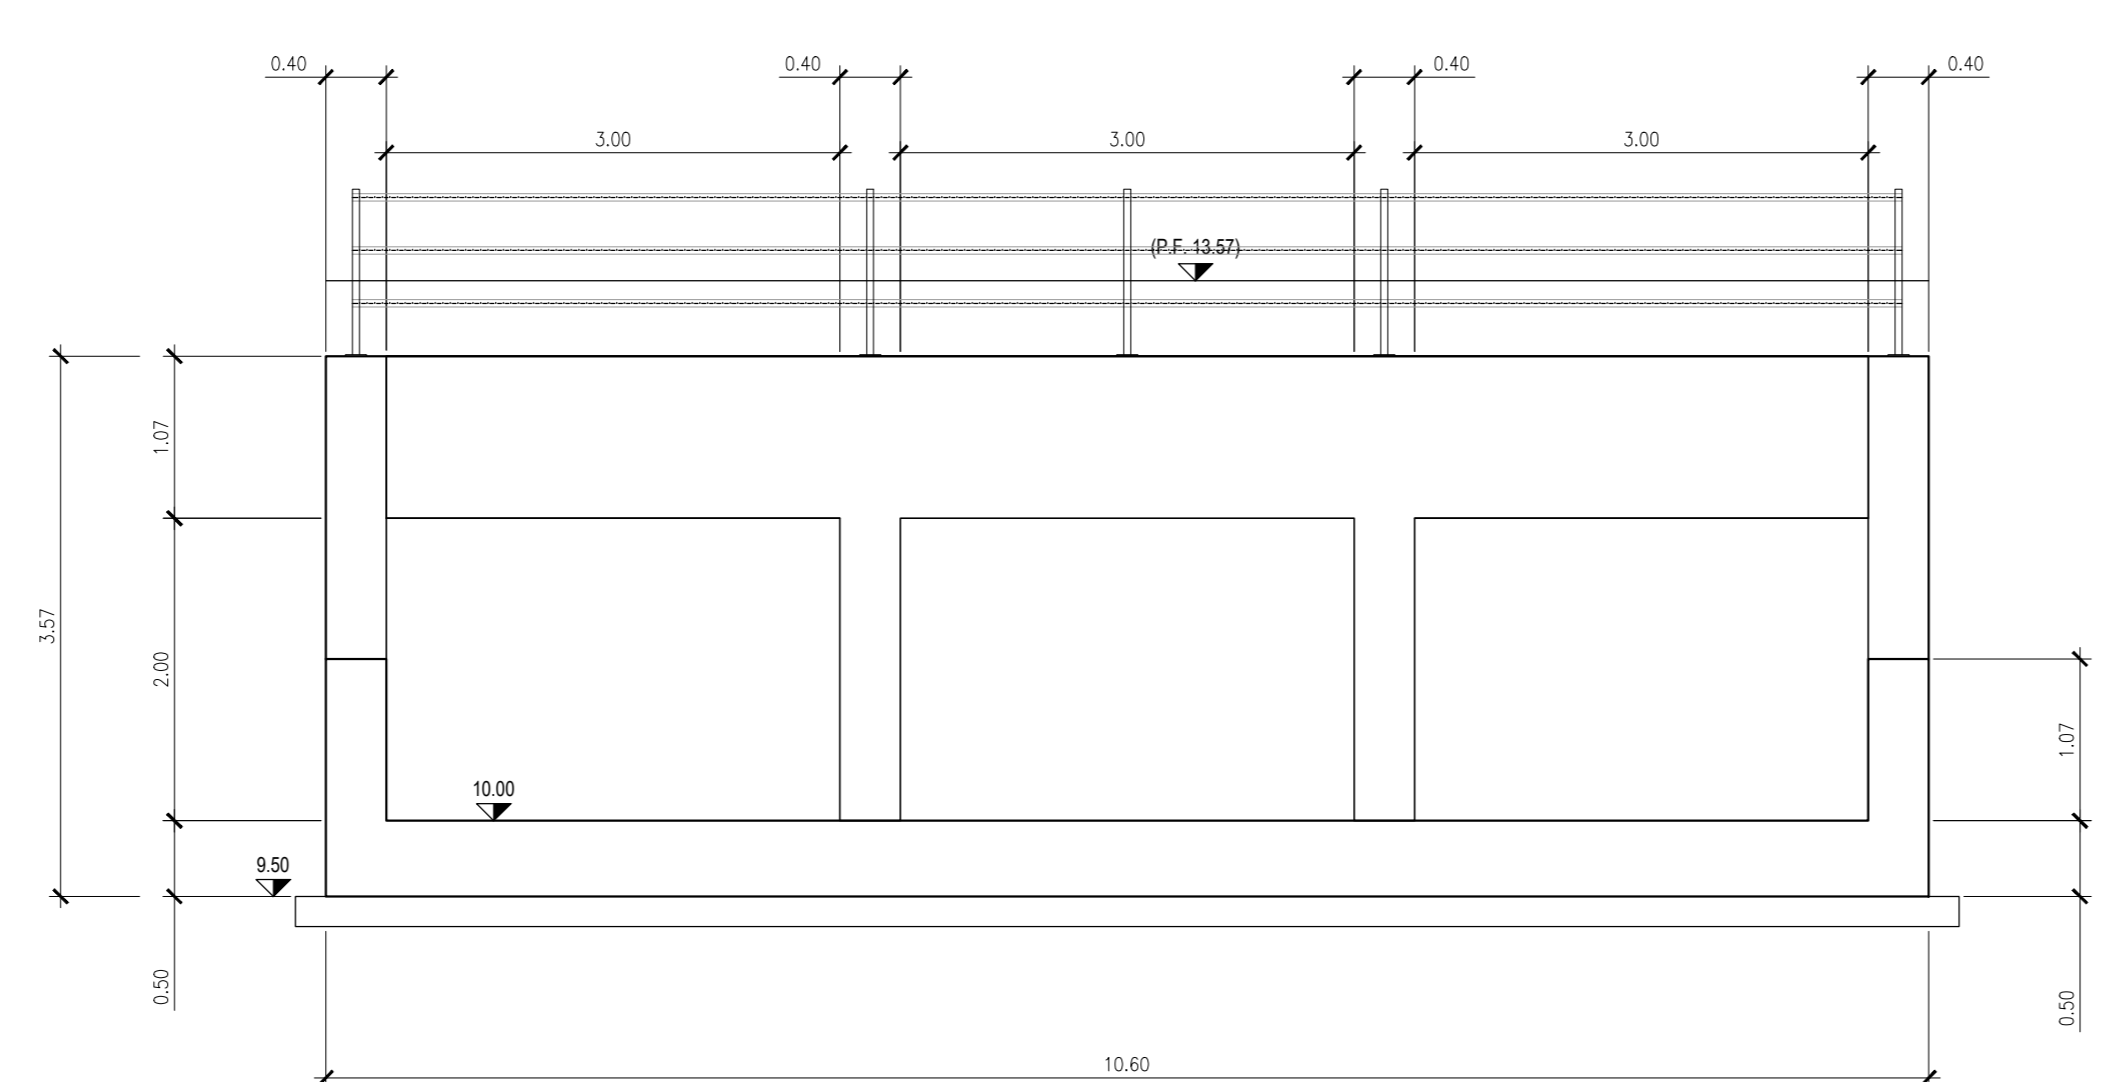

PLANIMETRIA DI INQUADRAMENTO
1:200

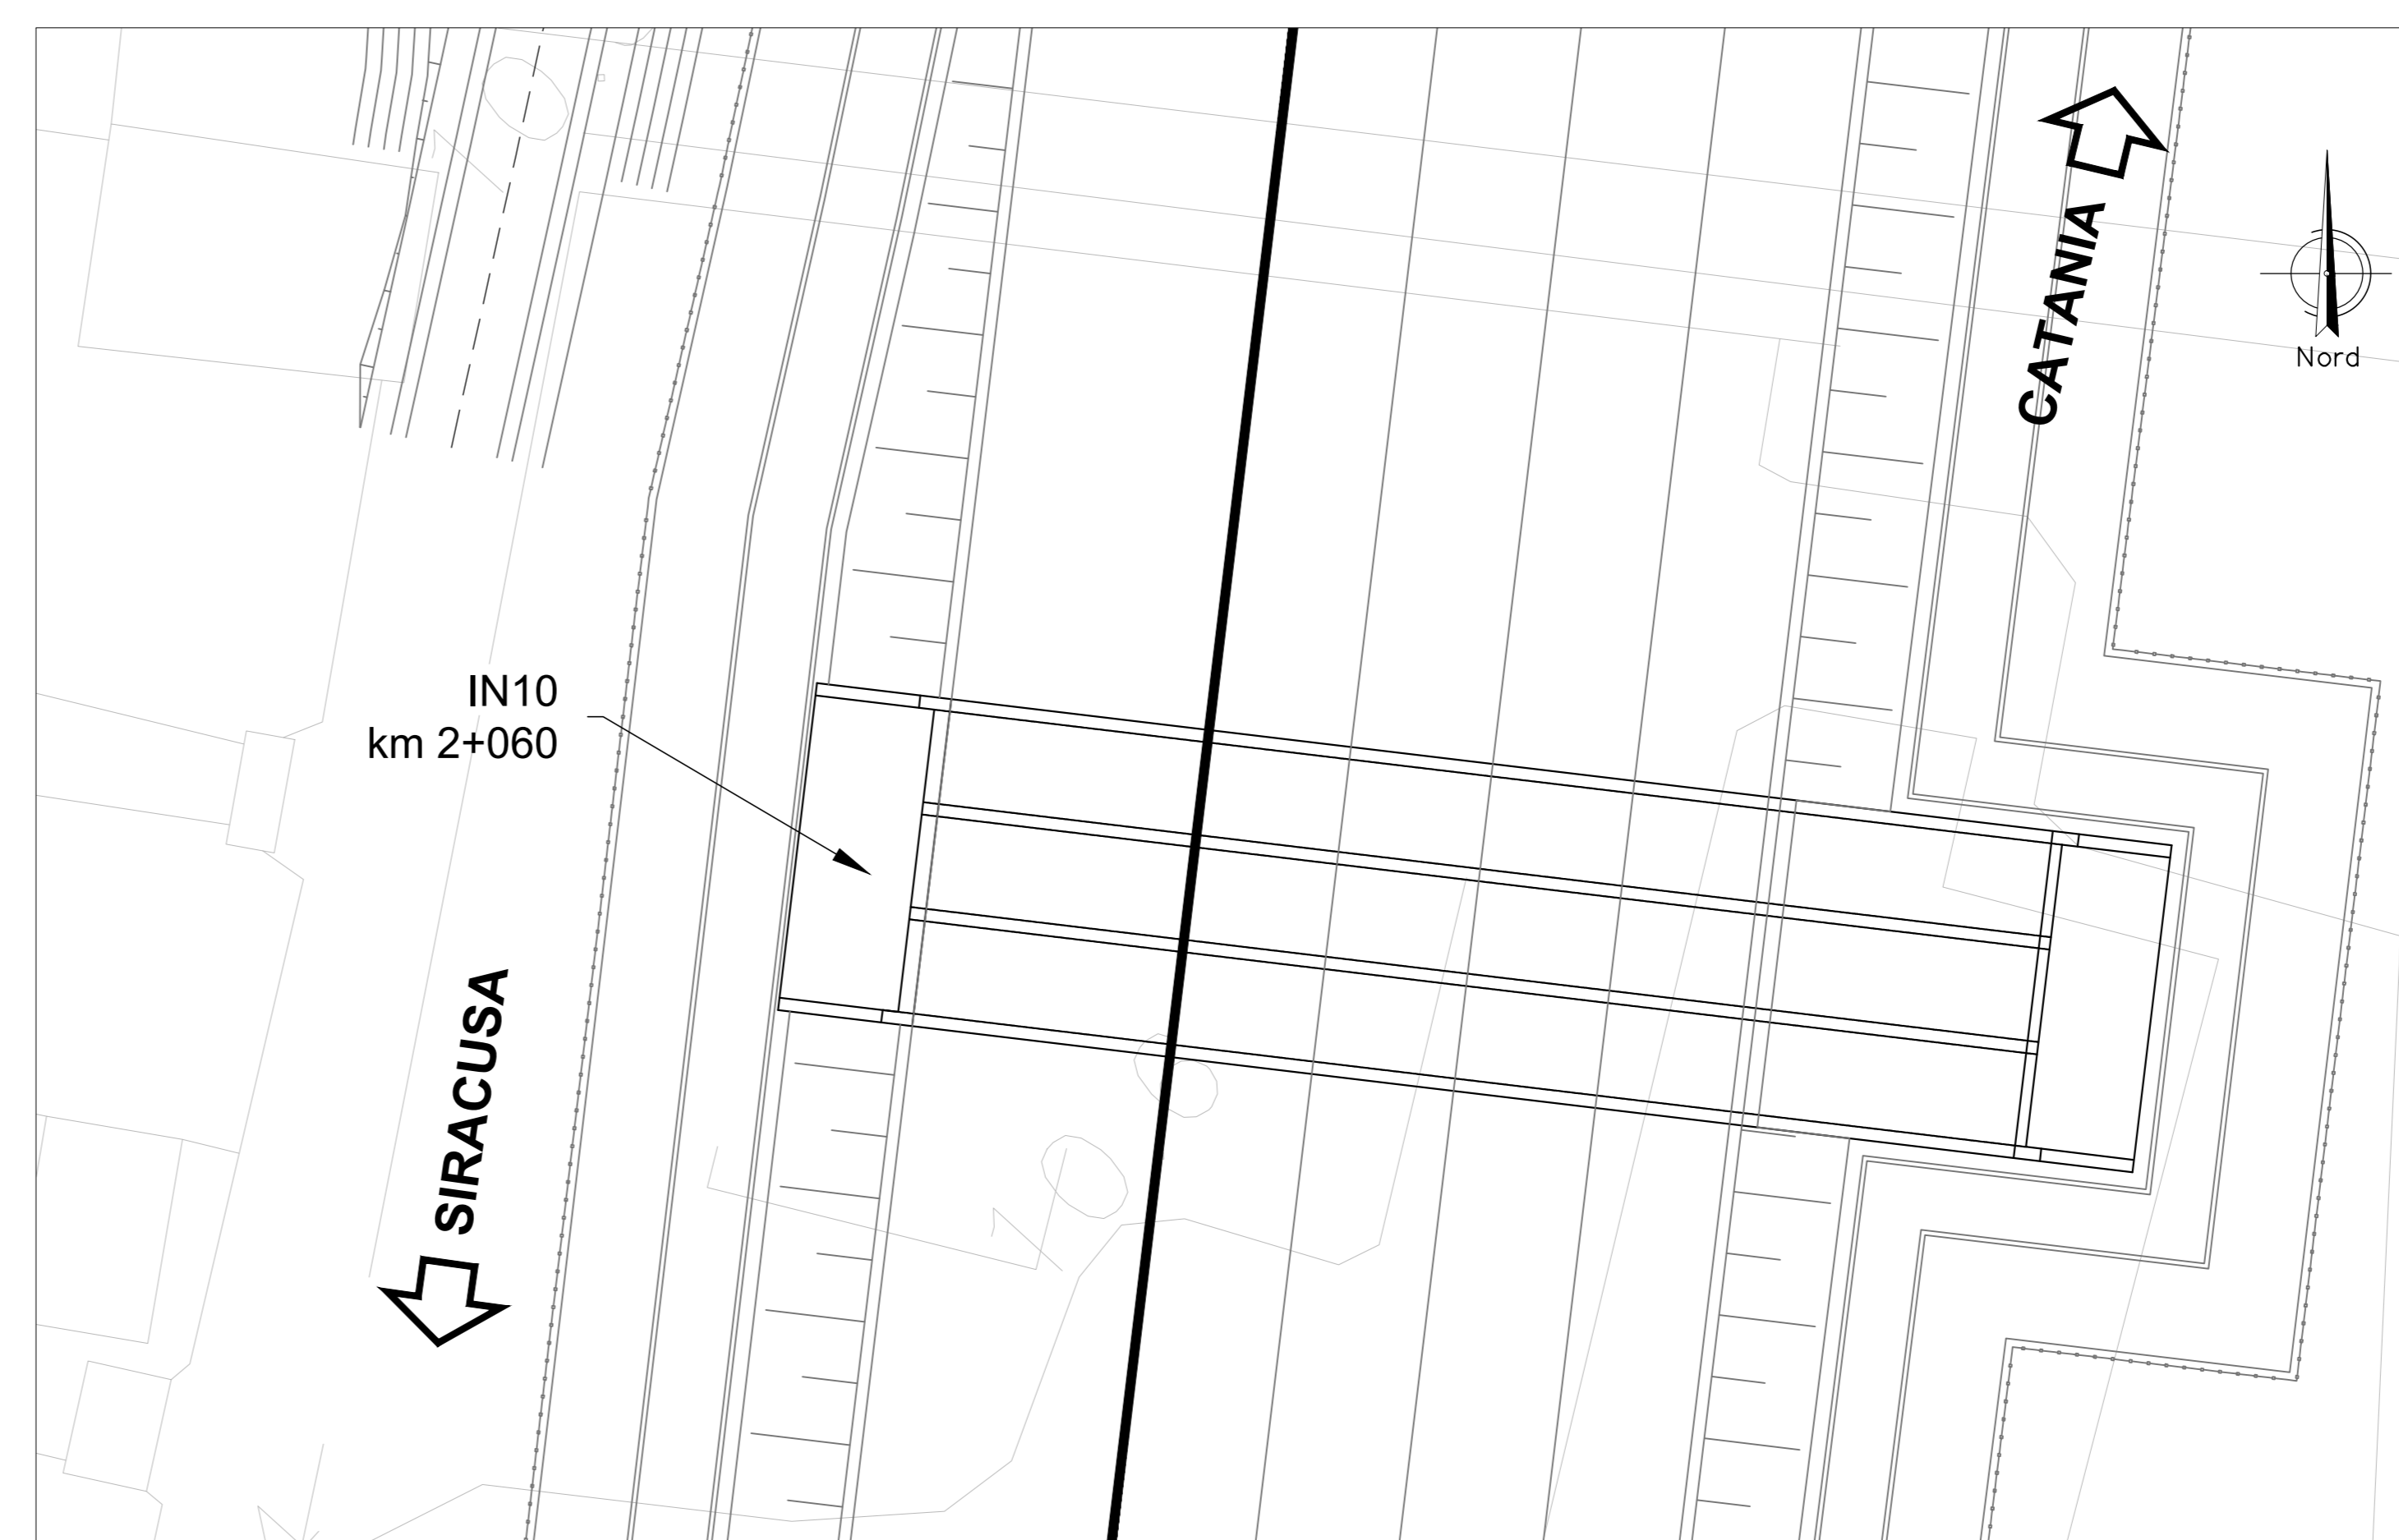

COMMITTENTE:
RFI
RETE FERROVIARIA ITALIANA
GRUPPO FERROVIE DELLO STATO ITALIANE

PROGETTAZIONE:
ITALFER
GRUPPO FERROVIE DELLO STATO ITALIANE

DIRETTRICE FERROVIARIA MESSINA-CATANIA-PALERMO
NODO DI CATANIA

U.O. INFRASTRUTTURE SUD

PROGETTO DEFINITIVO

INTERRAMENTO LINEA PER IL PROLUNGAMENTO DELLA PISTA
DELL'AEROPORTO DI FONTANAROSSA E PER LA MESSA A STI DEL
TRATTO DI LINEA INTERESSATO.
MACROFASE FUNZIONALE 1
LOTTO 2
Bretila CT-SR e Fascio A-P di prima fase e Collegamento Fascio A-P-Interporto - OPERE CIVILI
Tombari - IN10 tombino ferroviario di trasparenza Fascio A/P - Pianta profilo e sezioni

SCALA:
varie

COMMESSA LOTTO FASE ENTE TIPO DOC. OPERA/DISCIPLINA PROG. REV.
RS3H 02 D 78 PZ IN1000 001 A

Rev.	Descrizione	Redatto	Data	Verificato	Data	Approvato	Data	Autorizzato	Data
A	Emissione esecutiva	L. Neri	Marzo 2020	G. Di Pietro	Marzo 2020	S. Vignoli	Marzo 2020	C. Di Pietro	Marzo 2020

File: RS3H.0.2.D.78.PZ.IN.10.0.0.001.A n. Elab.: _____