



SEZIONE A - LOTTO 3
SCALA 1:50

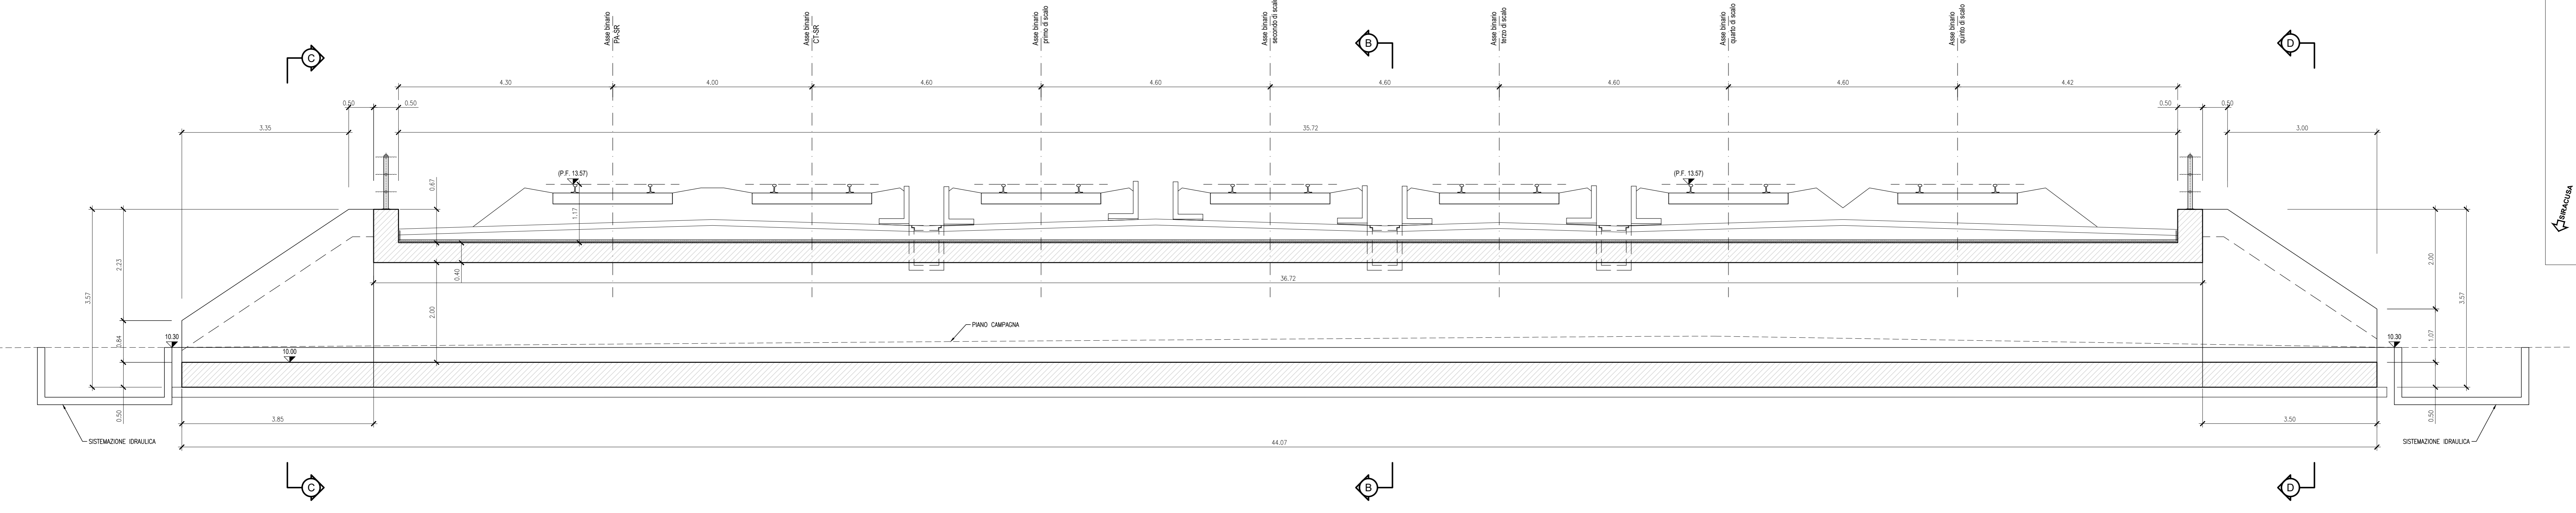


SEZIONE A - LOTTO 2
SCALA 1:50

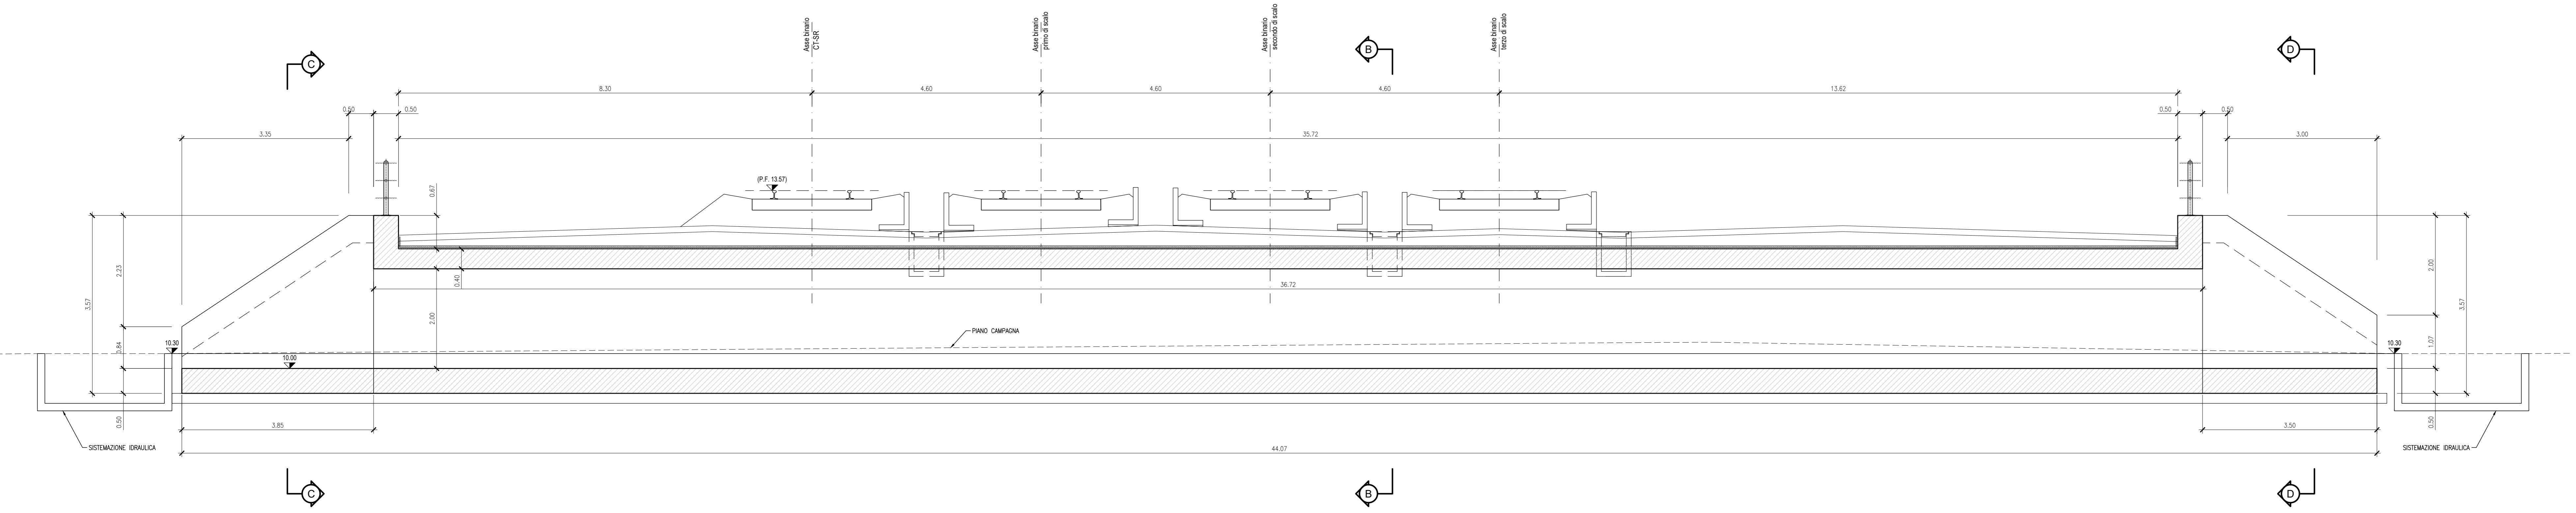

NOTE:
- PER LE CARATTERISTICHE DEI MATERIALI SI VEDA L'ELABORATO RSH.0.2.0.78.DM.OCC.00.0.001
- PER LE INCIDENZE DI ARMATURA SI VEDA L'ELABORATO RSH.0.2.0.78.DM.OCC.00.0.002
- PER I PARTICOLARI COSTRUTTIVI SI VEDA L'ELABORATO RSH.0.2.0.78.BC.OCC.00.0.001
- PER LA ZONA DI TRANSIZIONE FARE RIFERIMENTO ALL'ELABORATO RSH.0.2.0.78.WA.NV.00.00.001

SEZIONE D
SCALA 1:50

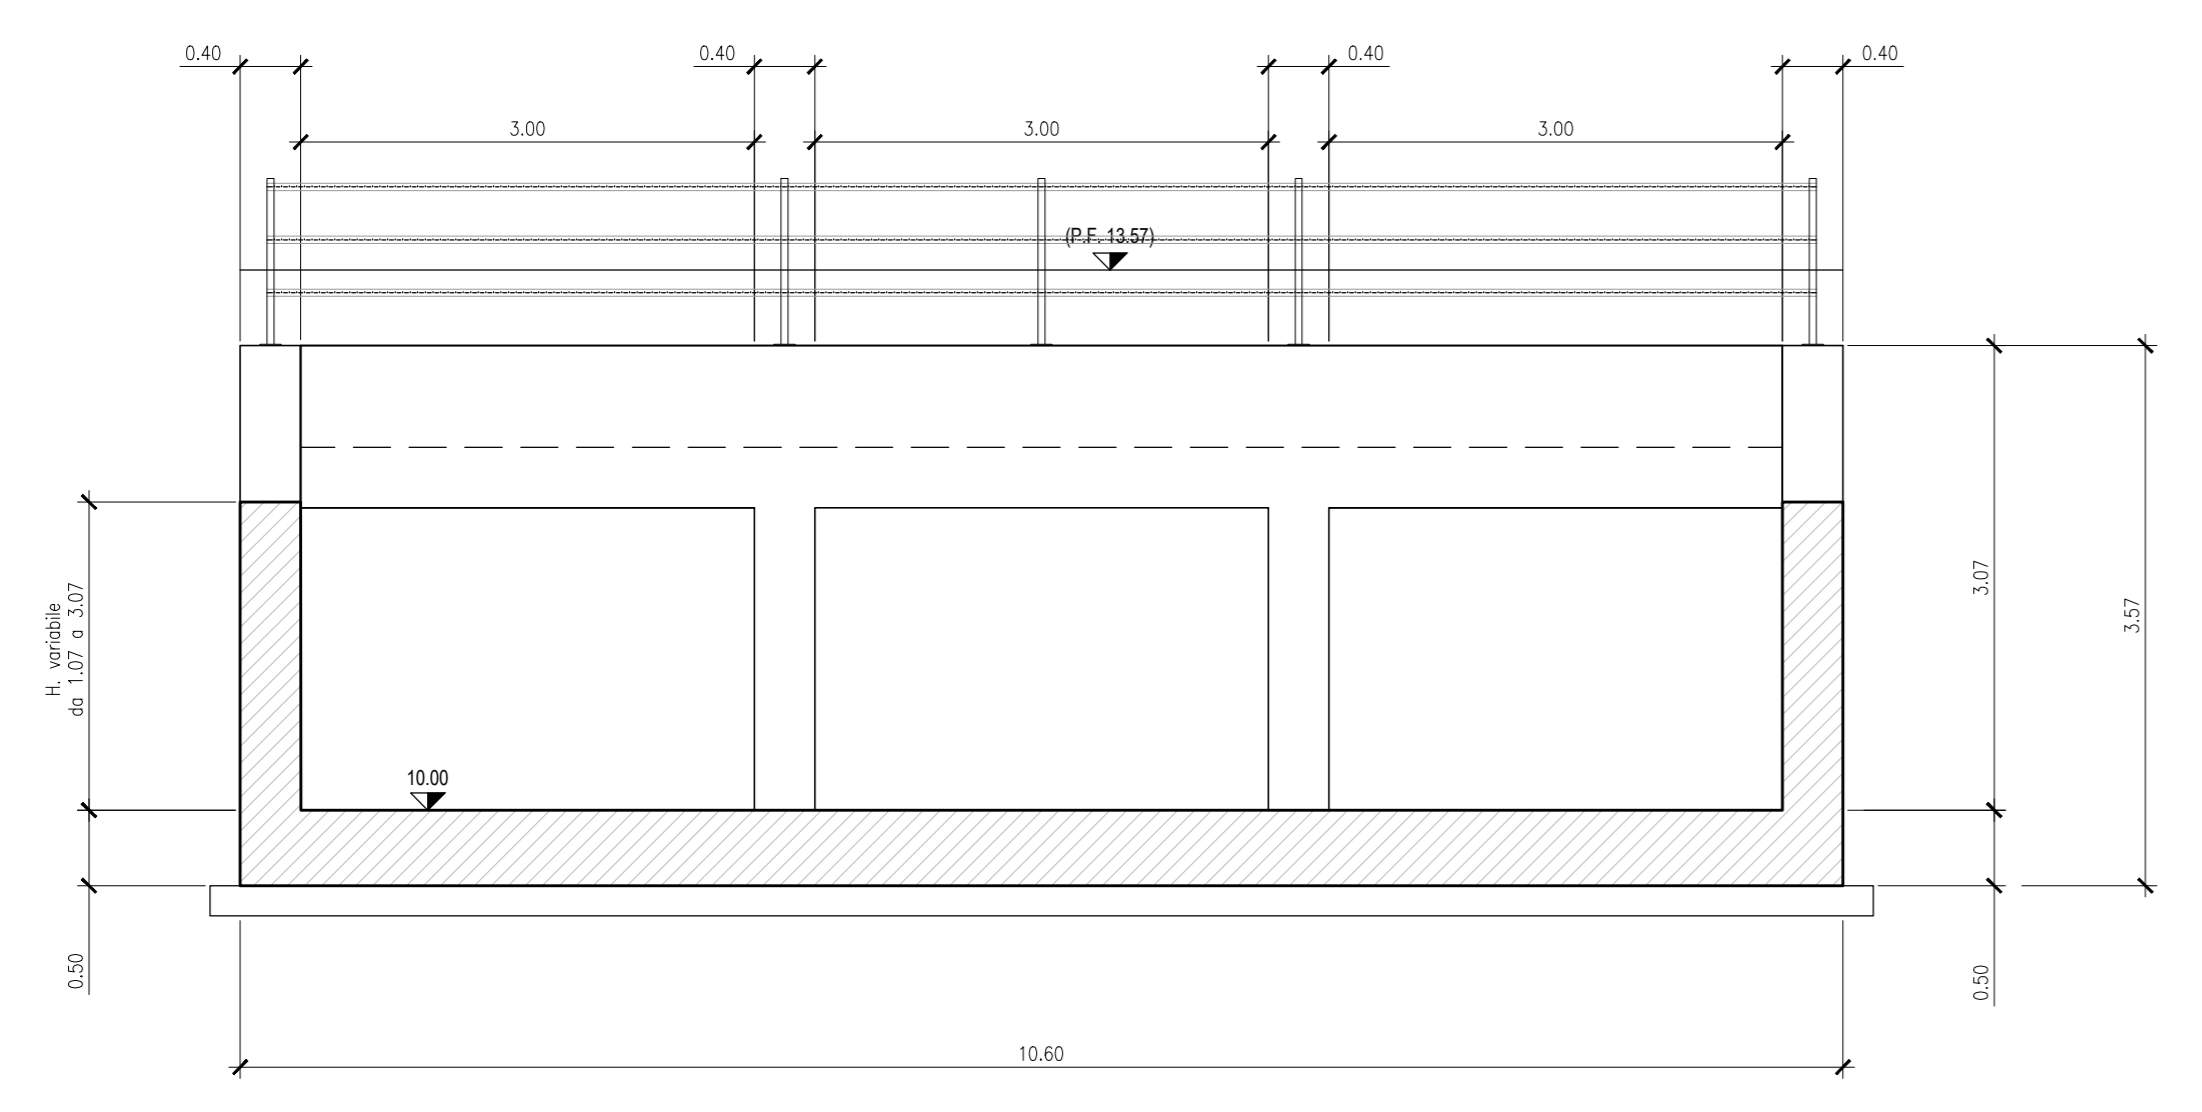

PLANIMETRIA DI INQUADRAMENTO
1:200



COMMITTENTE: **RFI** RETE FERROVIARIA ITALIANA GRUPPO FERROVIE DELLO STATO ITALIANE

PROGETTAZIONE: **ITALFER** GRUPPO FERROVIE DELLO STATO ITALIANE

DIRETTRICE FERROVIARIA MESSINA-CATANIA-PALERMO
NODO DI CATANIA

U.O. INFRASTRUTTURE SUD

PROGETTO DEFINITIVO

INTERRAMENTO LINEA PER IL PROLUNGAMENTO DELLA PISTA DELL'AEROPORTO DI FONTANAROSSA E PER LA MESSA A SITI DEL TRATTO DI LINEA INTERESSATO.
MACROFASE FUNZIONALE 1
LOTTO 2
Bretella CT-SR e Fascio A-P di prima fase e Collegamento Fascio A-P-Interporto - OPERE CIVILI
Tombarini - IN10 tombino ferroviario di trasparenza Fascio A/P - Pianta profilo e sezioni

SCALA: varie

Rev.	Descrizione	Redatto	Data	Verificato	Data	Approvato	Data	Autorizzato	Data
A	Emissione esecutiva	L. Neri	Marzo 2020	A. Di Stefano	Marzo 2020	S. Napolitano	Marzo 2020	CTI Team	Marzo 2020

File: RS3H.0.2.D.78.PZ.IN.10.0.0.003.A n. Elab.: