PROFILO TOMBINO N°13A

SEZIONE

PROGRESSIVA

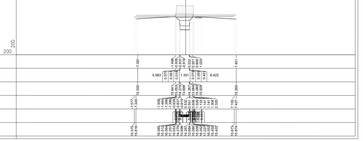

PROFILO TOMBINO N°13B

SEZIONE

PROGRESSIVA

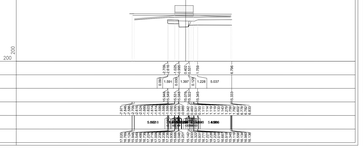

PROFILO TOMBINO N°14A

SEZIONE

PROGRESSIVA

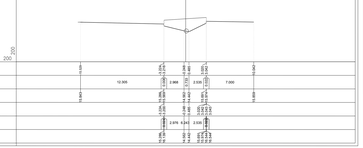

PROFILO TOMBINO N°14B

SEZIONE

PROGRESSIVA

PROFILO TOMBINO N°15A

SEZIONE

PROGRESSIVA

PROFILO TOMBINO N°15B

SEZIONE

PROGRESSIVA

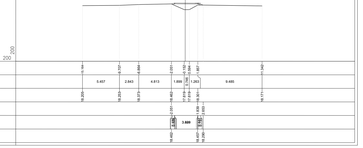

PROFILO TOMBINO N°16A

SEZIONE

PROGRESSIVA

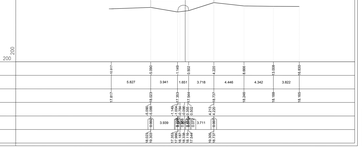

PROFILO TOMBINO N°16B

SEZIONE

PROGRESSIVA

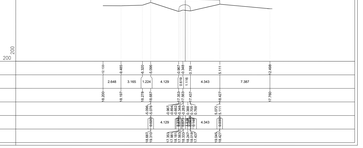

PROFILO TOMBINO N°19A

SEZIONE

PROGRESSIVA

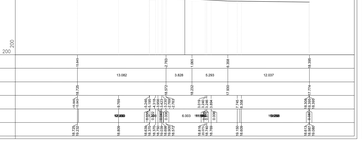

PROFILO TOMBINO N°19B

SEZIONE

PROGRESSIVA

PROFILO TOMBINO N°20A

SEZIONE

PROGRESSIVA

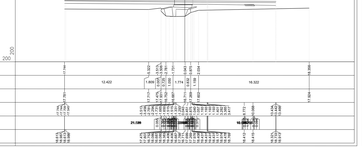

PROFILO TOMBINO N°20B

SEZIONE

PROGRESSIVA

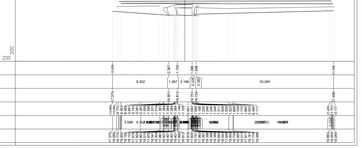

PROFILO TOMBINO N°21A

SEZIONE

PROGRESSIVA

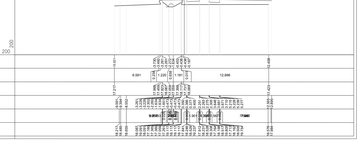

PROFILO TOMBINO N°21B

SEZIONE

PROGRESSIVA

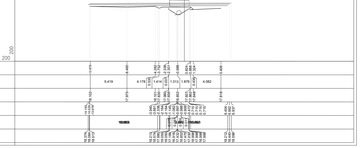

PROFILO TOMBINO N°22A

SEZIONE

PROGRESSIVA

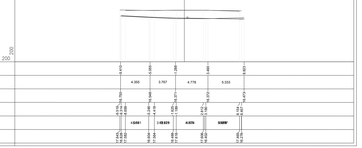

PROFILO TOMBINO N°22B

SEZIONE

PROGRESSIVA

PROFILO TOMBINO N°23A

SEZIONE

PROGRESSIVA

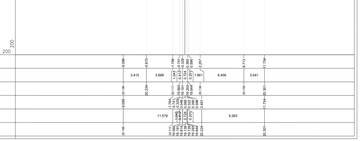

PROFILO TOMBINO N°23B

SEZIONE

PROGRESSIVA

PROFILO TOMBINO N°26A

SEZIONE

PROGRESSIVA

Prospetto TOMBINO N°26A

PROFILO TOMBINO N°26B

SEZIONE

PROGRESSIVA

INQUADRAMENTO CARTOGRAFICO
SCALA 1:20000

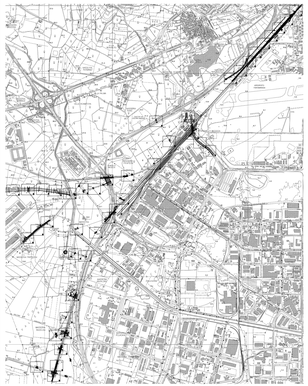

COMMITTENTE:

RFI RETE FERROVIARIA ITALIANA
GRUPPO FERROVIE DELLO STATO ITALIANE

PROGETTAZIONE:

ITALFERR
GRUPPO FERROVIE DELLO STATO ITALIANE

DIRETTRICE FERROVIARIA MESSINA - CATANIA - PALERMO
NODO DI CATANIA

U.O. Progettazione Linee, Nodi e Armamento

PROGETTO DEFINITIVO

INTERRAMENTO LINEA PER IL PROLUNGAMENTO DELLA PISTA DELL' AEROPORTO DI FONTANAROSSA E PER LA MESSA A STI DEL TRATTO DI LINEA INTERESSATO.

SEZIONI OPERE TAV.N°048

SCALA: 1:200

COMMESSA	LOTTO	FASE	ENTE	TIPO DOC.	OPERA/DISCIPLINA	PROGR.	REV.
R S 3 H	0 0	D	1 3	P 9	I F 0 0 0 9	0 4 8	A

Rev.	Descrizione	Redatto	Data	Verificato	Data	Approvato	Data	Autorizzato Data
A	Emissione Esecutiva	G. Bianchi	Giugno 2019	S. Bancheri	Giugno 2019	A. Cardinali	Giugno 2019	V. Cavallari

File: RS3H-00-D-13-P9-IF0009-048-A.dwg