




PLANIMETRIA
1:100

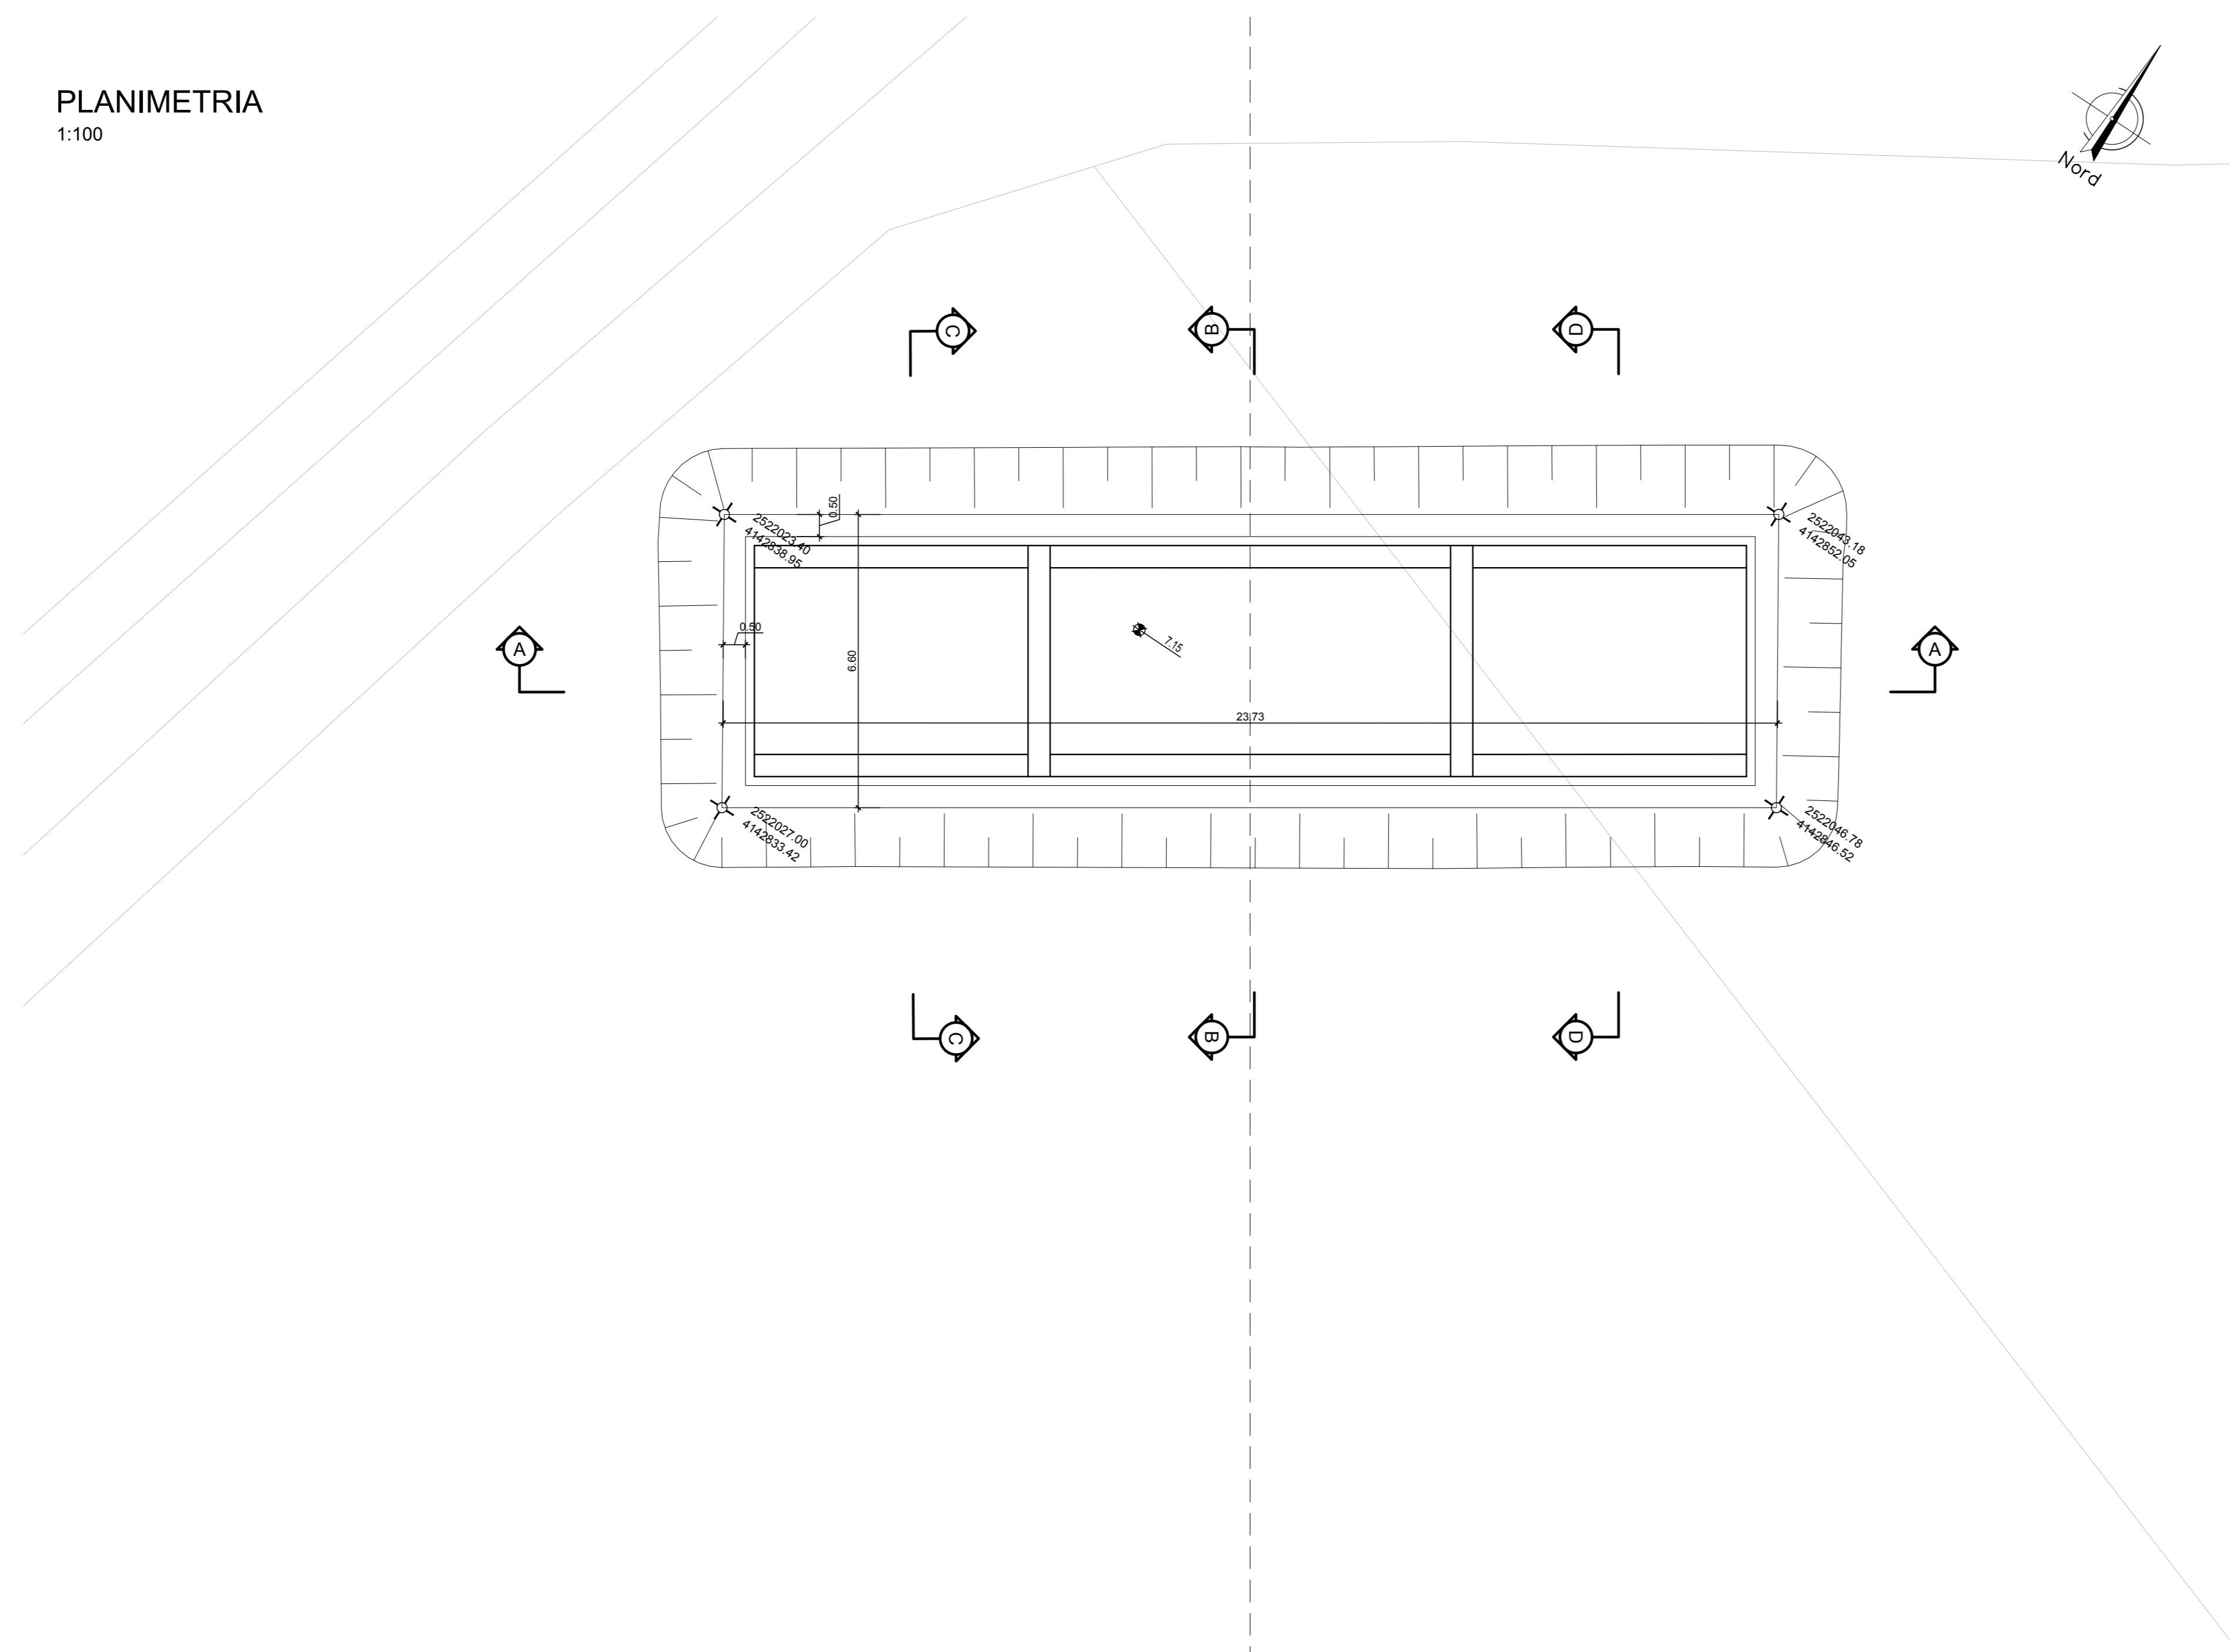


SEZIONE A
SCALA 1:100

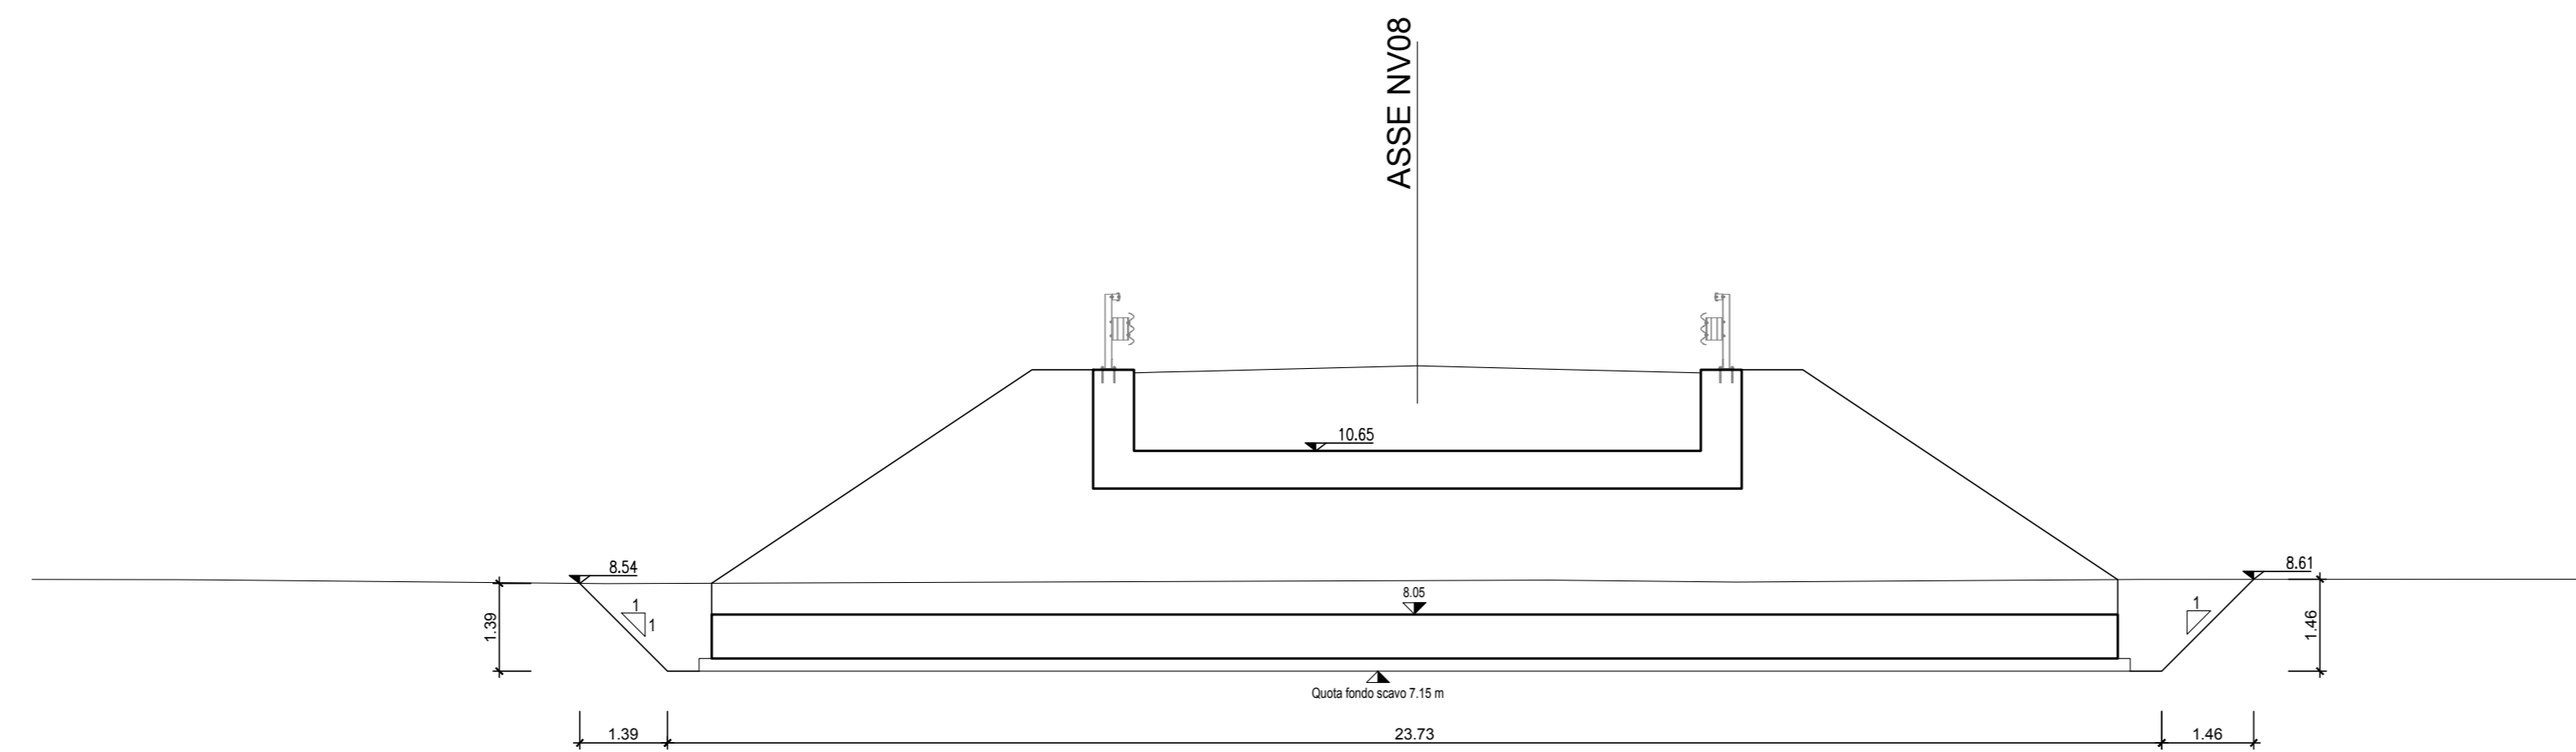



SEZIONE B
SCALA 1:100

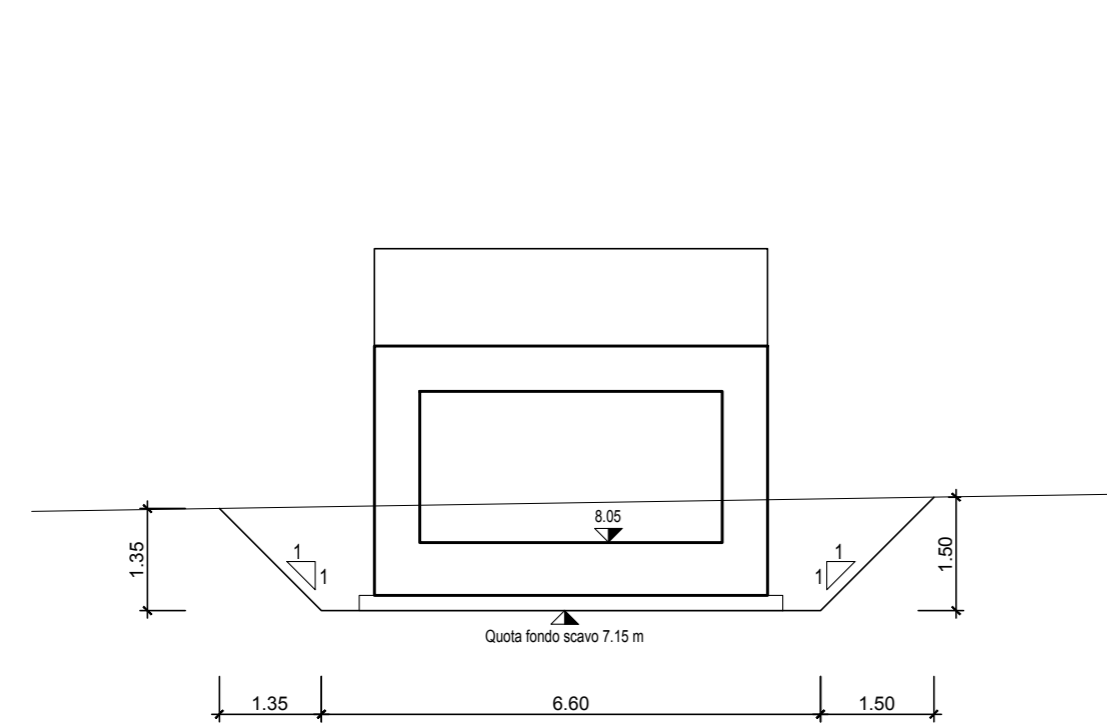

SEZIONE C
SCALA 1:100

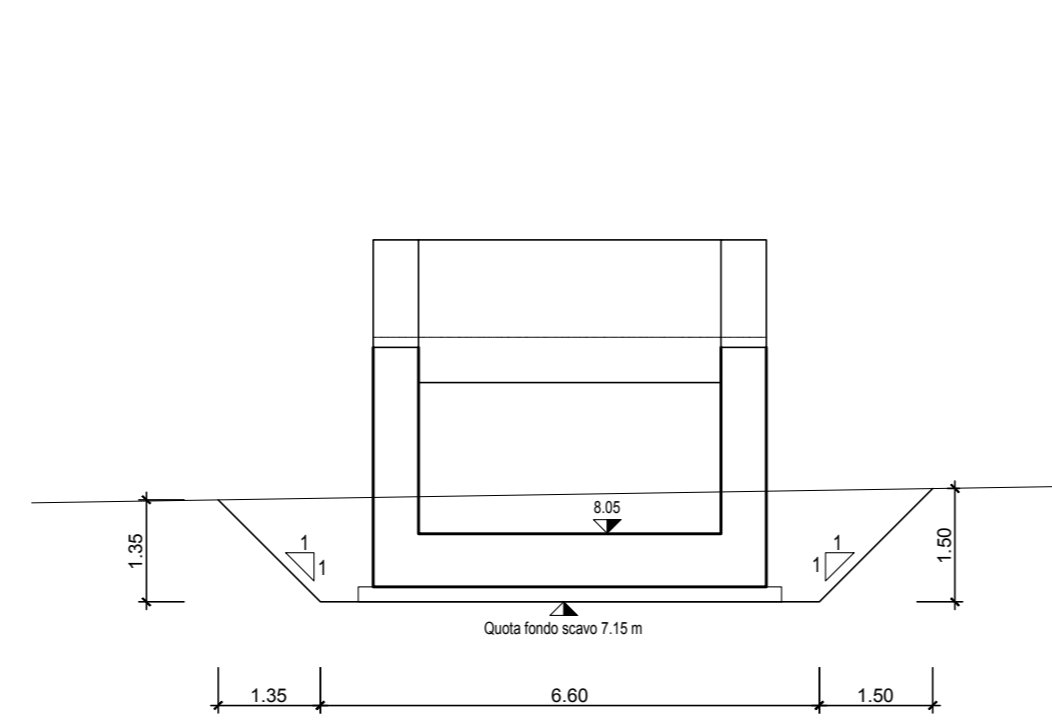

SEZIONE D
SCALA 1:100

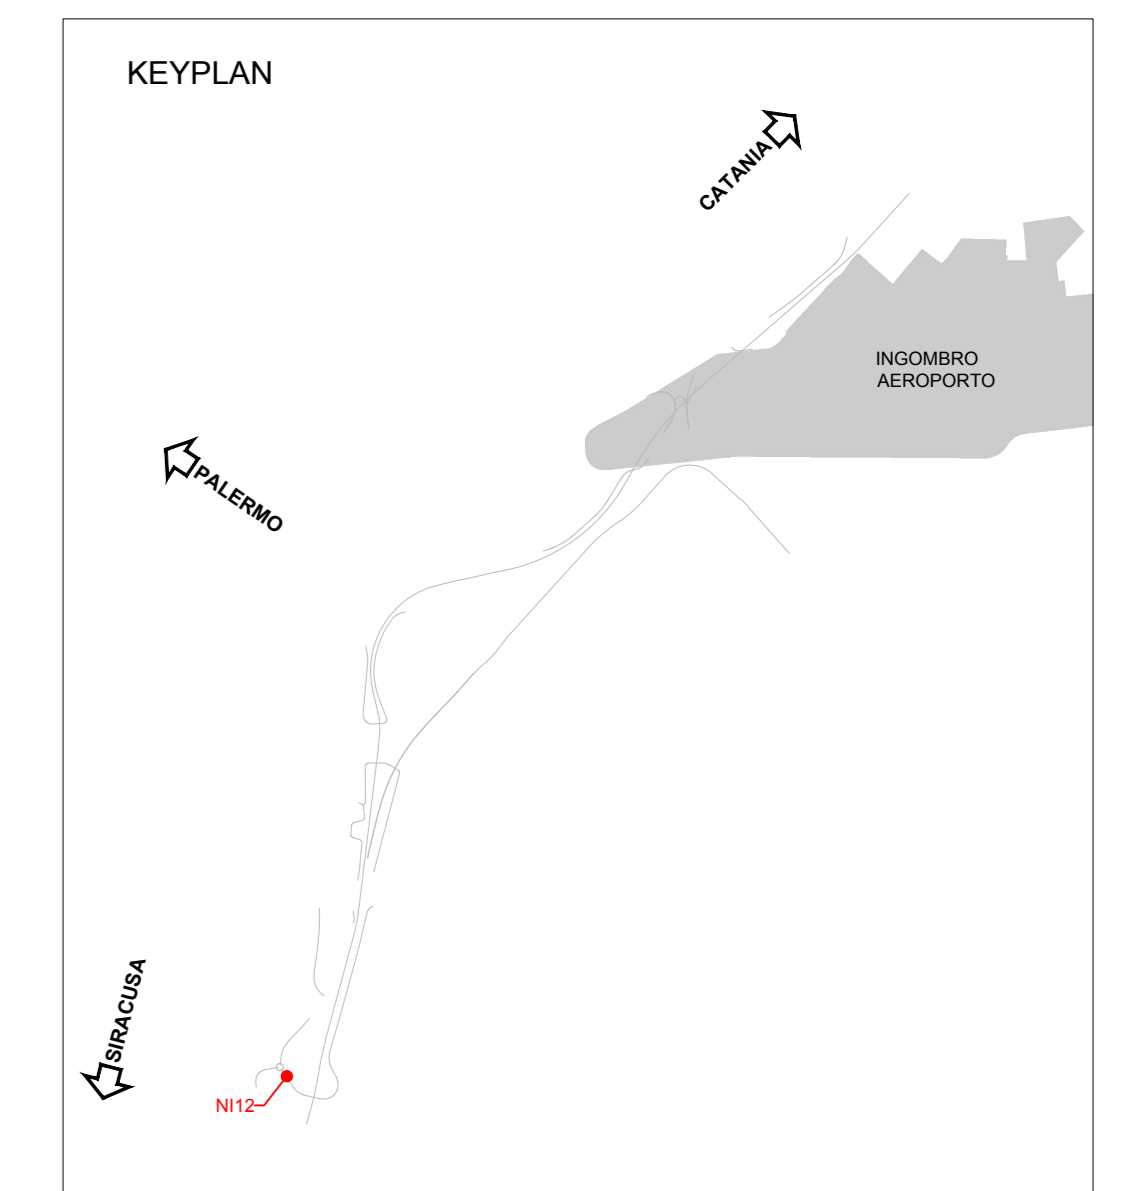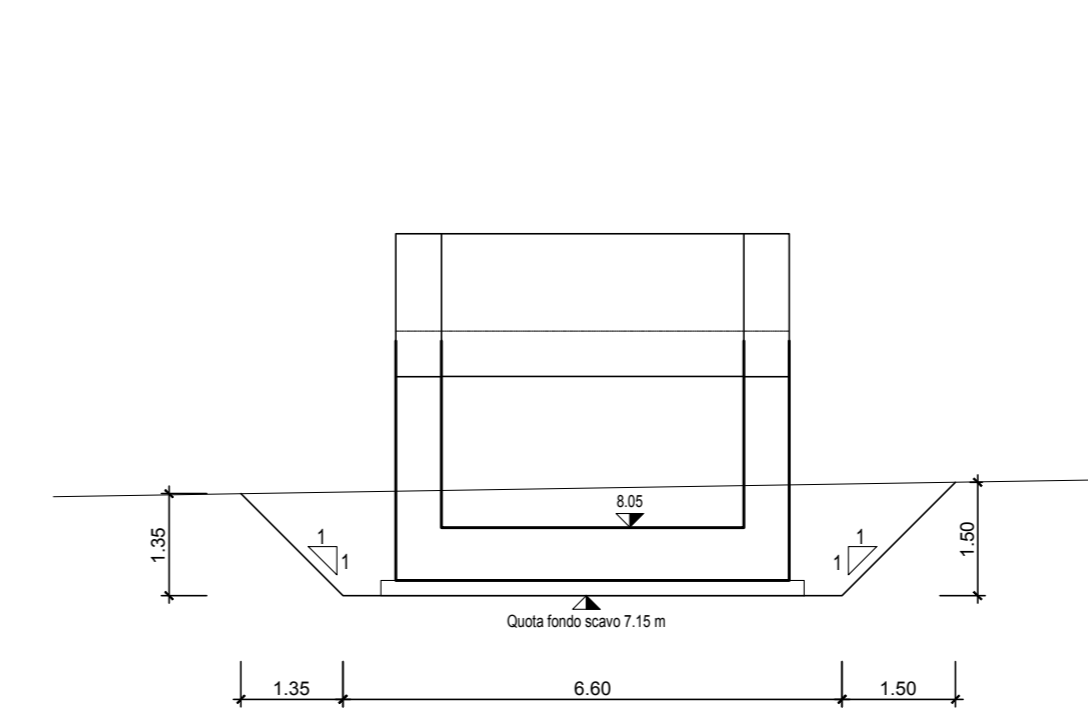

COMMITTENTE: 
 PROGETTAZIONE: 

**DIRETTRICE FERROVIARIA MESSINA-CATANIA-PALERMO
NODO DI CATANIA**

U.O. INFRASTRUTTURE SUD

PROGETTO DEFINITIVO

**INTERRAMENTO LINEA PER IL PROLUNGAMENTO DELLA PISTA
DELL'AEROPORTO DI FONTANAROSSA E PER LA MESSA A STI DEL
TRATTO DI LINEA INTERESSATO.**

MACROFASE FUNZIONALE 1

LOTTO 2

Bretella CT-SR e Fascio A-P di prima fase e Collegamento Fascio A-P-interporto - OPERE CIVILI
 Tombini - N12 tombino stradale di trasparenza NV08A - Pianta e sezioni di scavo

SCALA: 1:100

Rev.	Descrizione	Redatto	Data	Verificato	Data	Approvato	Data	Autorizzato	Data
A	Emissione esecutive	L. Neri	01/01/2020	[Signature]	01/01/2020	[Signature]	01/01/2020	[Signature]	01/01/2020

File: RS3H.0.2.D.78.PA.NI.12.0.0.001.A n. Elab.: []