





MURO ad U MU06
PROSPETTO
Scala 1:200

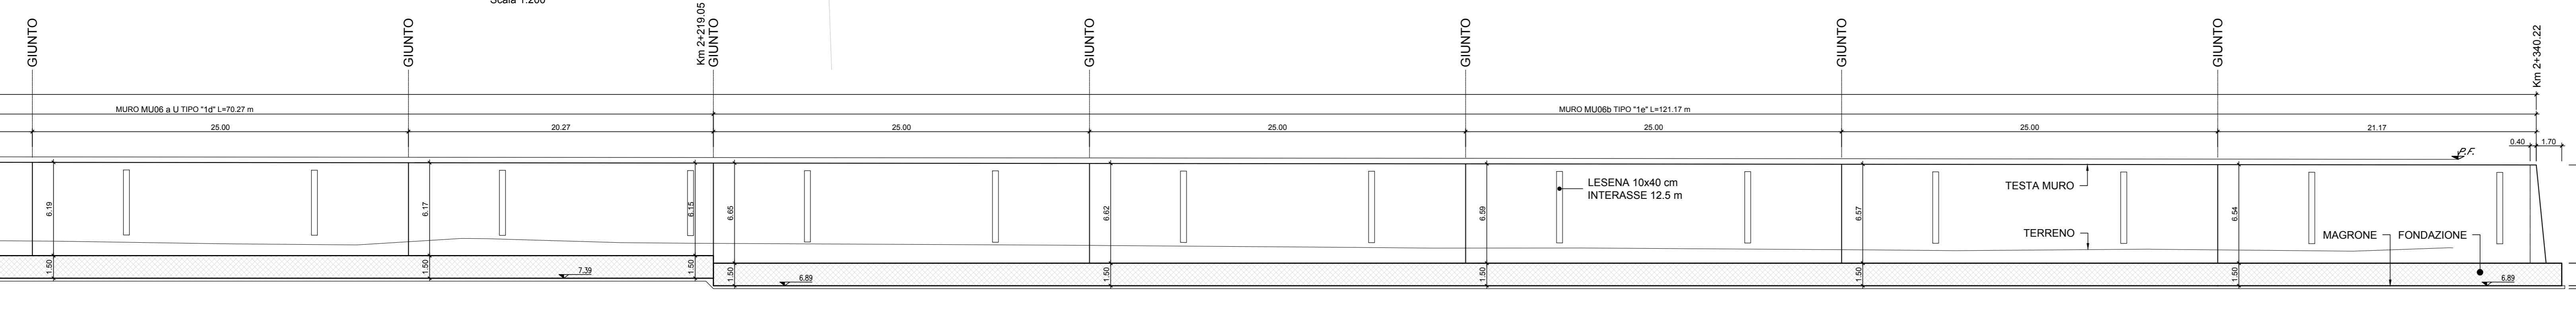

MURO ad U MU06
PIANTA
Scala 1:200

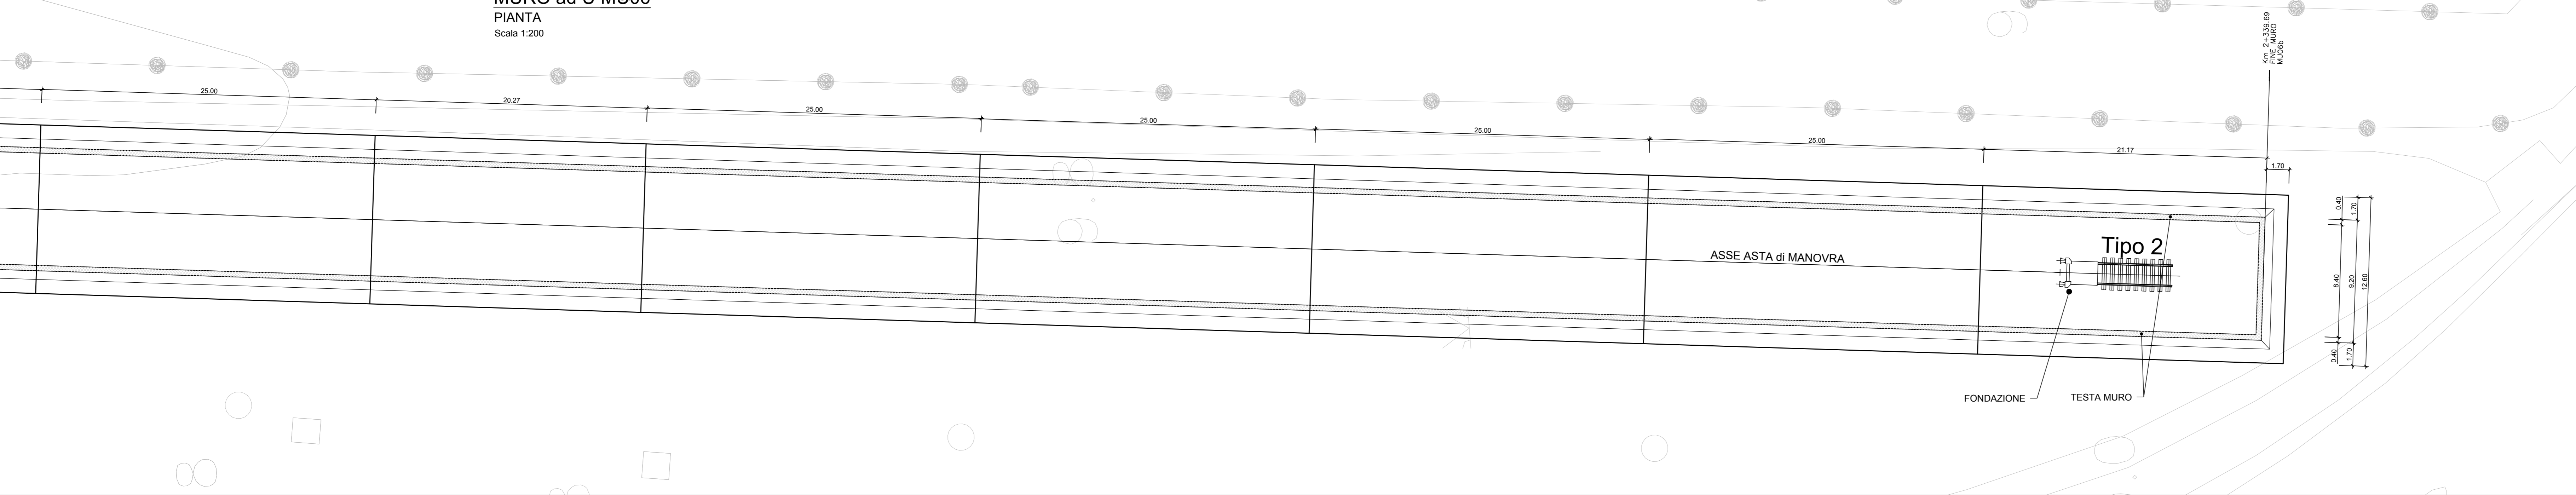

MURO A U
SEZIONE TRASVERSALE
Scala 1:50

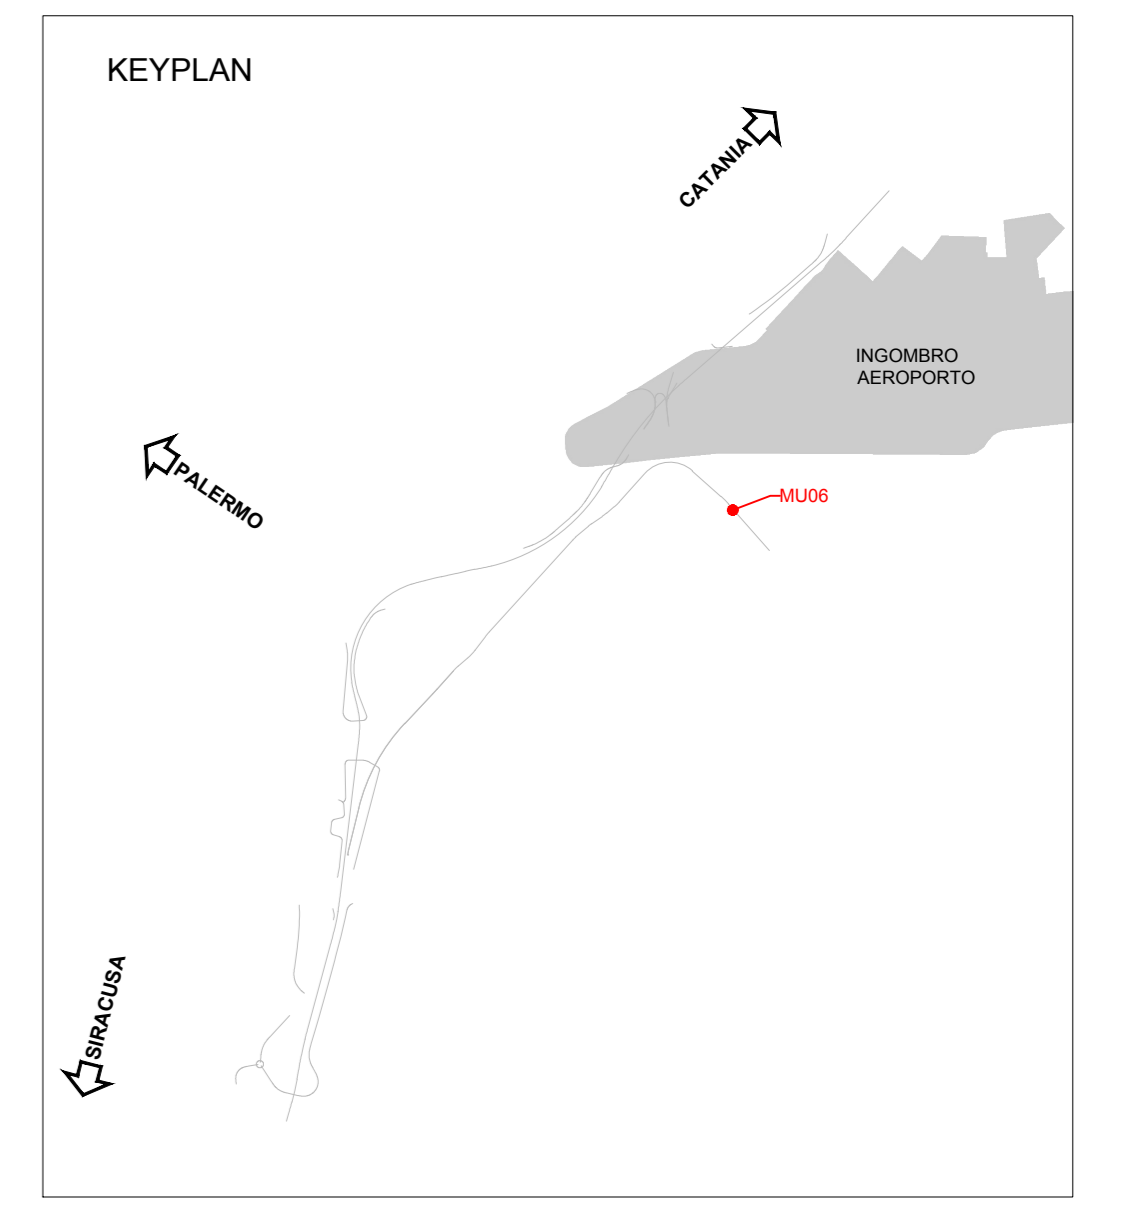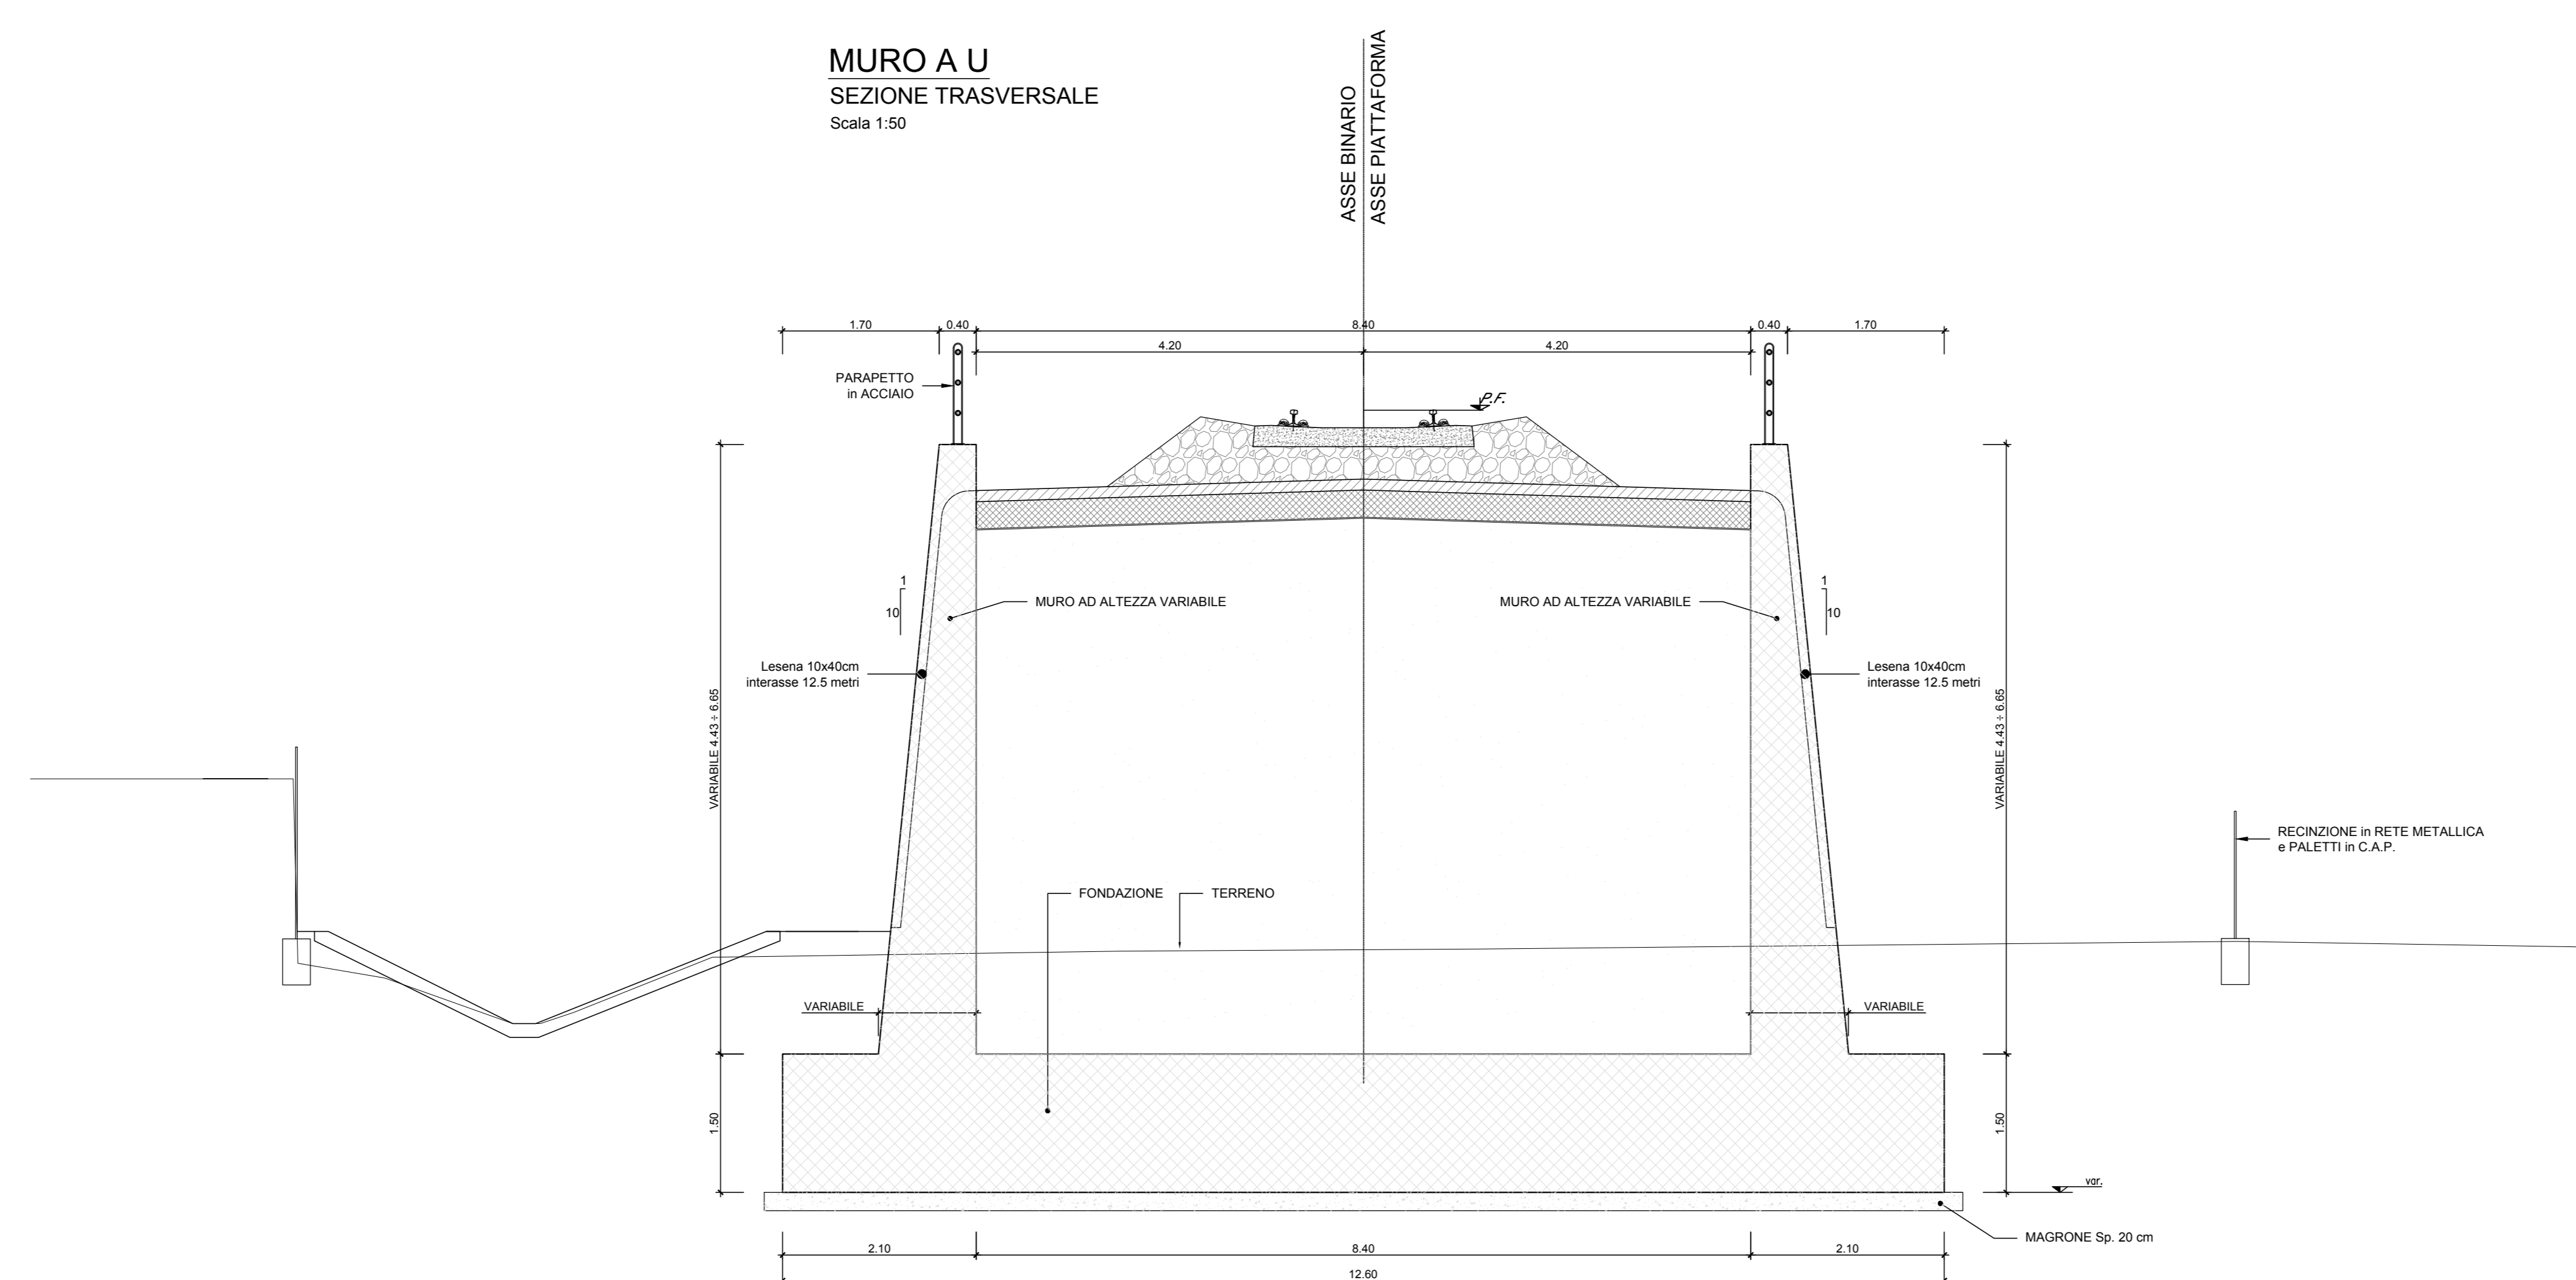

COMMITTENTE:
RFI
RETE FERROVIARIA ITALIANA
GRUPPO FERROVIE DELLO STATO ITALIANO

PROGETTAZIONE:
ITALFERR
GRUPPO FERROVIE DELLO STATO ITALIANO

DIRETTRICE FERROVIARIA MESSINA-CATANIA-PALERMO
NODO DI CATANIA

U.O. INFRASTRUTTURE SUD

PROGETTO DEFINITIVO

INTERRAMENTO LINEA PER IL PROLUNGAMENTO DELLA PISTA
DELL'AEROPORTO DI FONTANAROSSA E PER LA MESSA A STI DEL
TRATTO DI LINEA INTERESSATO.

MACROFASE FUNZIONALE 1
LOTTO 2

Terminal Merci Fase 1 - OPERE CIVILI
MU06 Muro asta di manovra - Pianta profilo sezioni a U - Tav. 2/2

SCALA:
varie

COMMESSA	LOTTO	FASE	ENTE	TIPO DOC.	OPERA/DISCIPLINA	PROGR.	REV.
RS3H	02	D	78	BZ	MU0600	003	A

Rev.	Descrizione	Redatto	Data	Verificato	Data	Approvato	Data	Autorizzato Data
A	Emissione esecutiva	L. Neri	Marzo 2020	G. Torregrossa	Marzo 2020	G. Torregrossa	Marzo 2020	

NOTE:
- PER LE CARATTERISTICHE DEI MATERIALI SI VEDA IL LABORATORIO RSH3.2.2.78.DX.CC.00.0.001
- PER LE MODALITÀ DI ARMATURA SI VEDA IL LABORATORIO RSH3.2.2.78.DX.CC.00.0.002
- PER I PARTICOLARI COSTRUTTIVI SI VEDA IL LABORATORIO RSH3.2.2.78.DX.CC.00.0.001
- PER LA ZONA DI TRANSIZIONE FARE RIFERIMENTO ALL'ELABORATO RSH3.0.2.78.WA.VV.00.0.001