



SEZIONE TIPICA PIAZZALE CON BINARI A RASO

SCALA 1:50

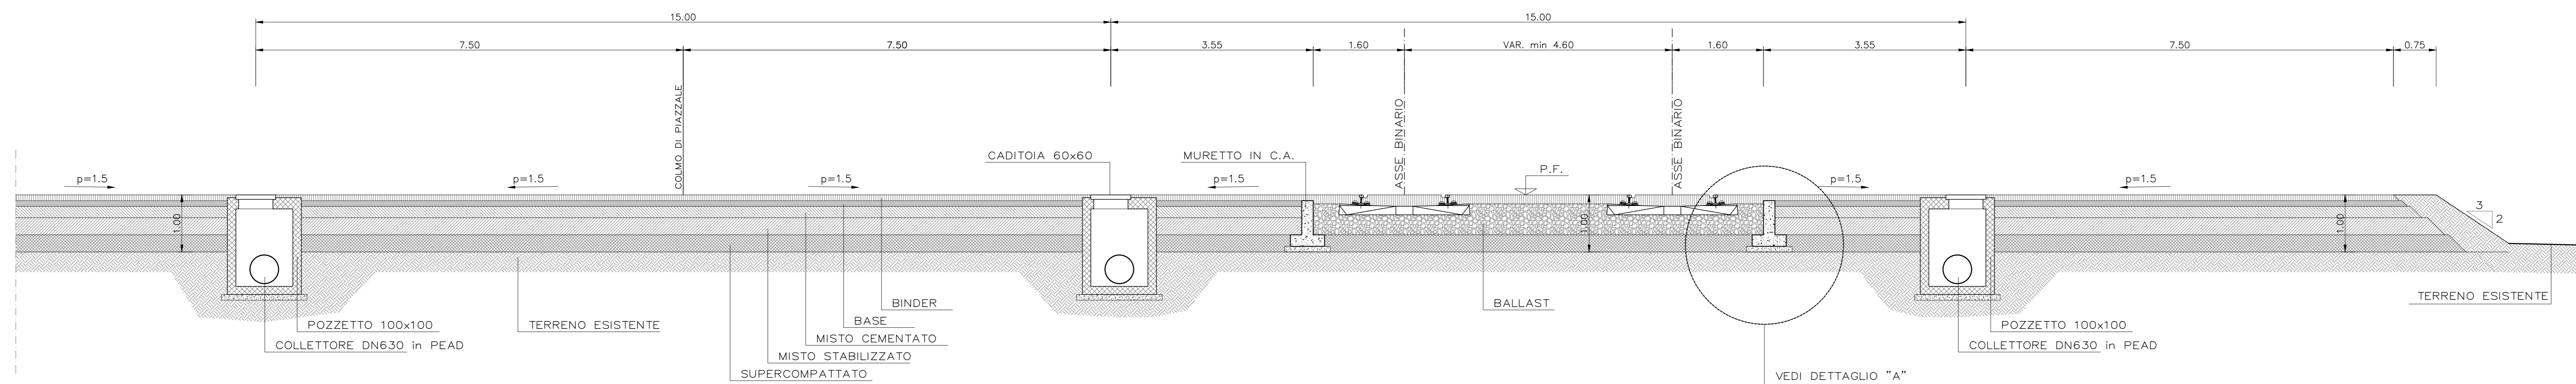

STRALCIO PLANIMETRICO PIAZZALE CON BINARI A RASO

SCALA 1:50

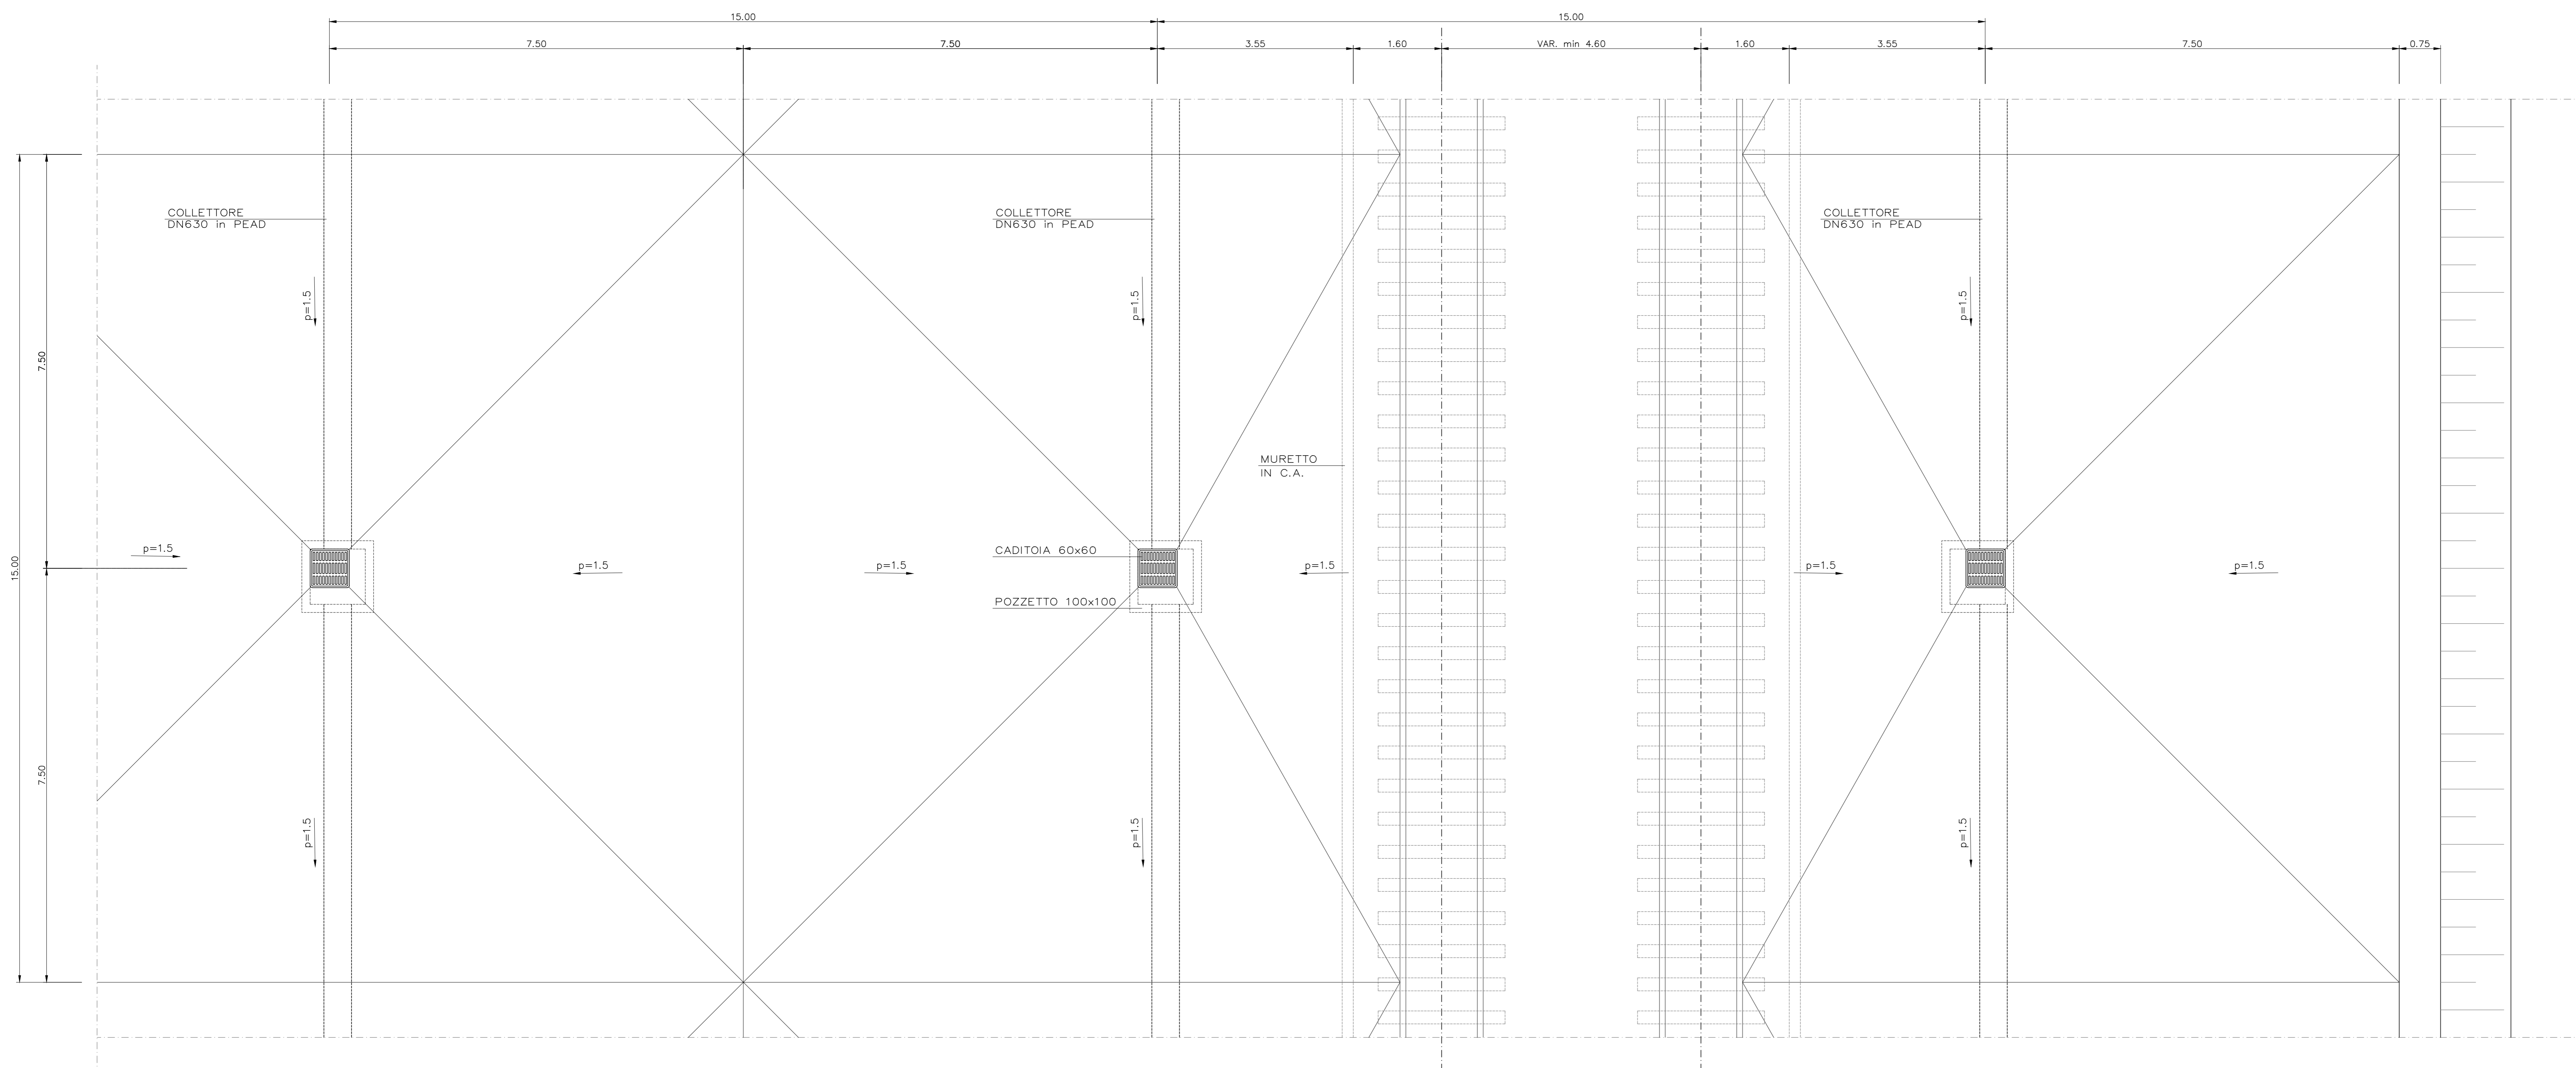

COMMITTENTE:  RETE FERROVIARIA ITALIANA
GRUPPO FERROVIE DELLO STATO ITALIANE

PROGETTAZIONE:  ITALFER
GRUPPO FERROVIE DELLO STATO ITALIANE

DIRETTRICE FERROVIARIA MESSINA-CATANIA-PALERMO
NODO DI CATANIA

U.O. INFRASTRUTTURE SUD

PROGETTO DEFINITIVO

INTERRAMENTO LINEA PER IL PROLUNGAMENTO DELLA PISTA DELL'AEROPORTO DI FONTANAROSSA E PER LA MESSA A STI DEL TRATTO DI LINEA INTERESSATO.

MACROFASE FUNZIONALE 1

LOTTO 2

Terminal Merci Fase 1

Tipologico drenaggio di piazzale - Tav. 1/2

SCALA: **Varie**

Rev.	Descrizione	Redatto	Data	Verificato	Data	Approvato	Data	Autorizzato Data
A	Emissione esecutiva	C. Neri	Aprile 2020	G. Di Carlo	Aprile 2020	G. Vignoli	Aprile 2020	17 Aprile 2020

File: RS3H.0.2.D.78.BZ.ID.00.0.2.004.A n. Elab.: