



PROFILO BINARIO DISPARI

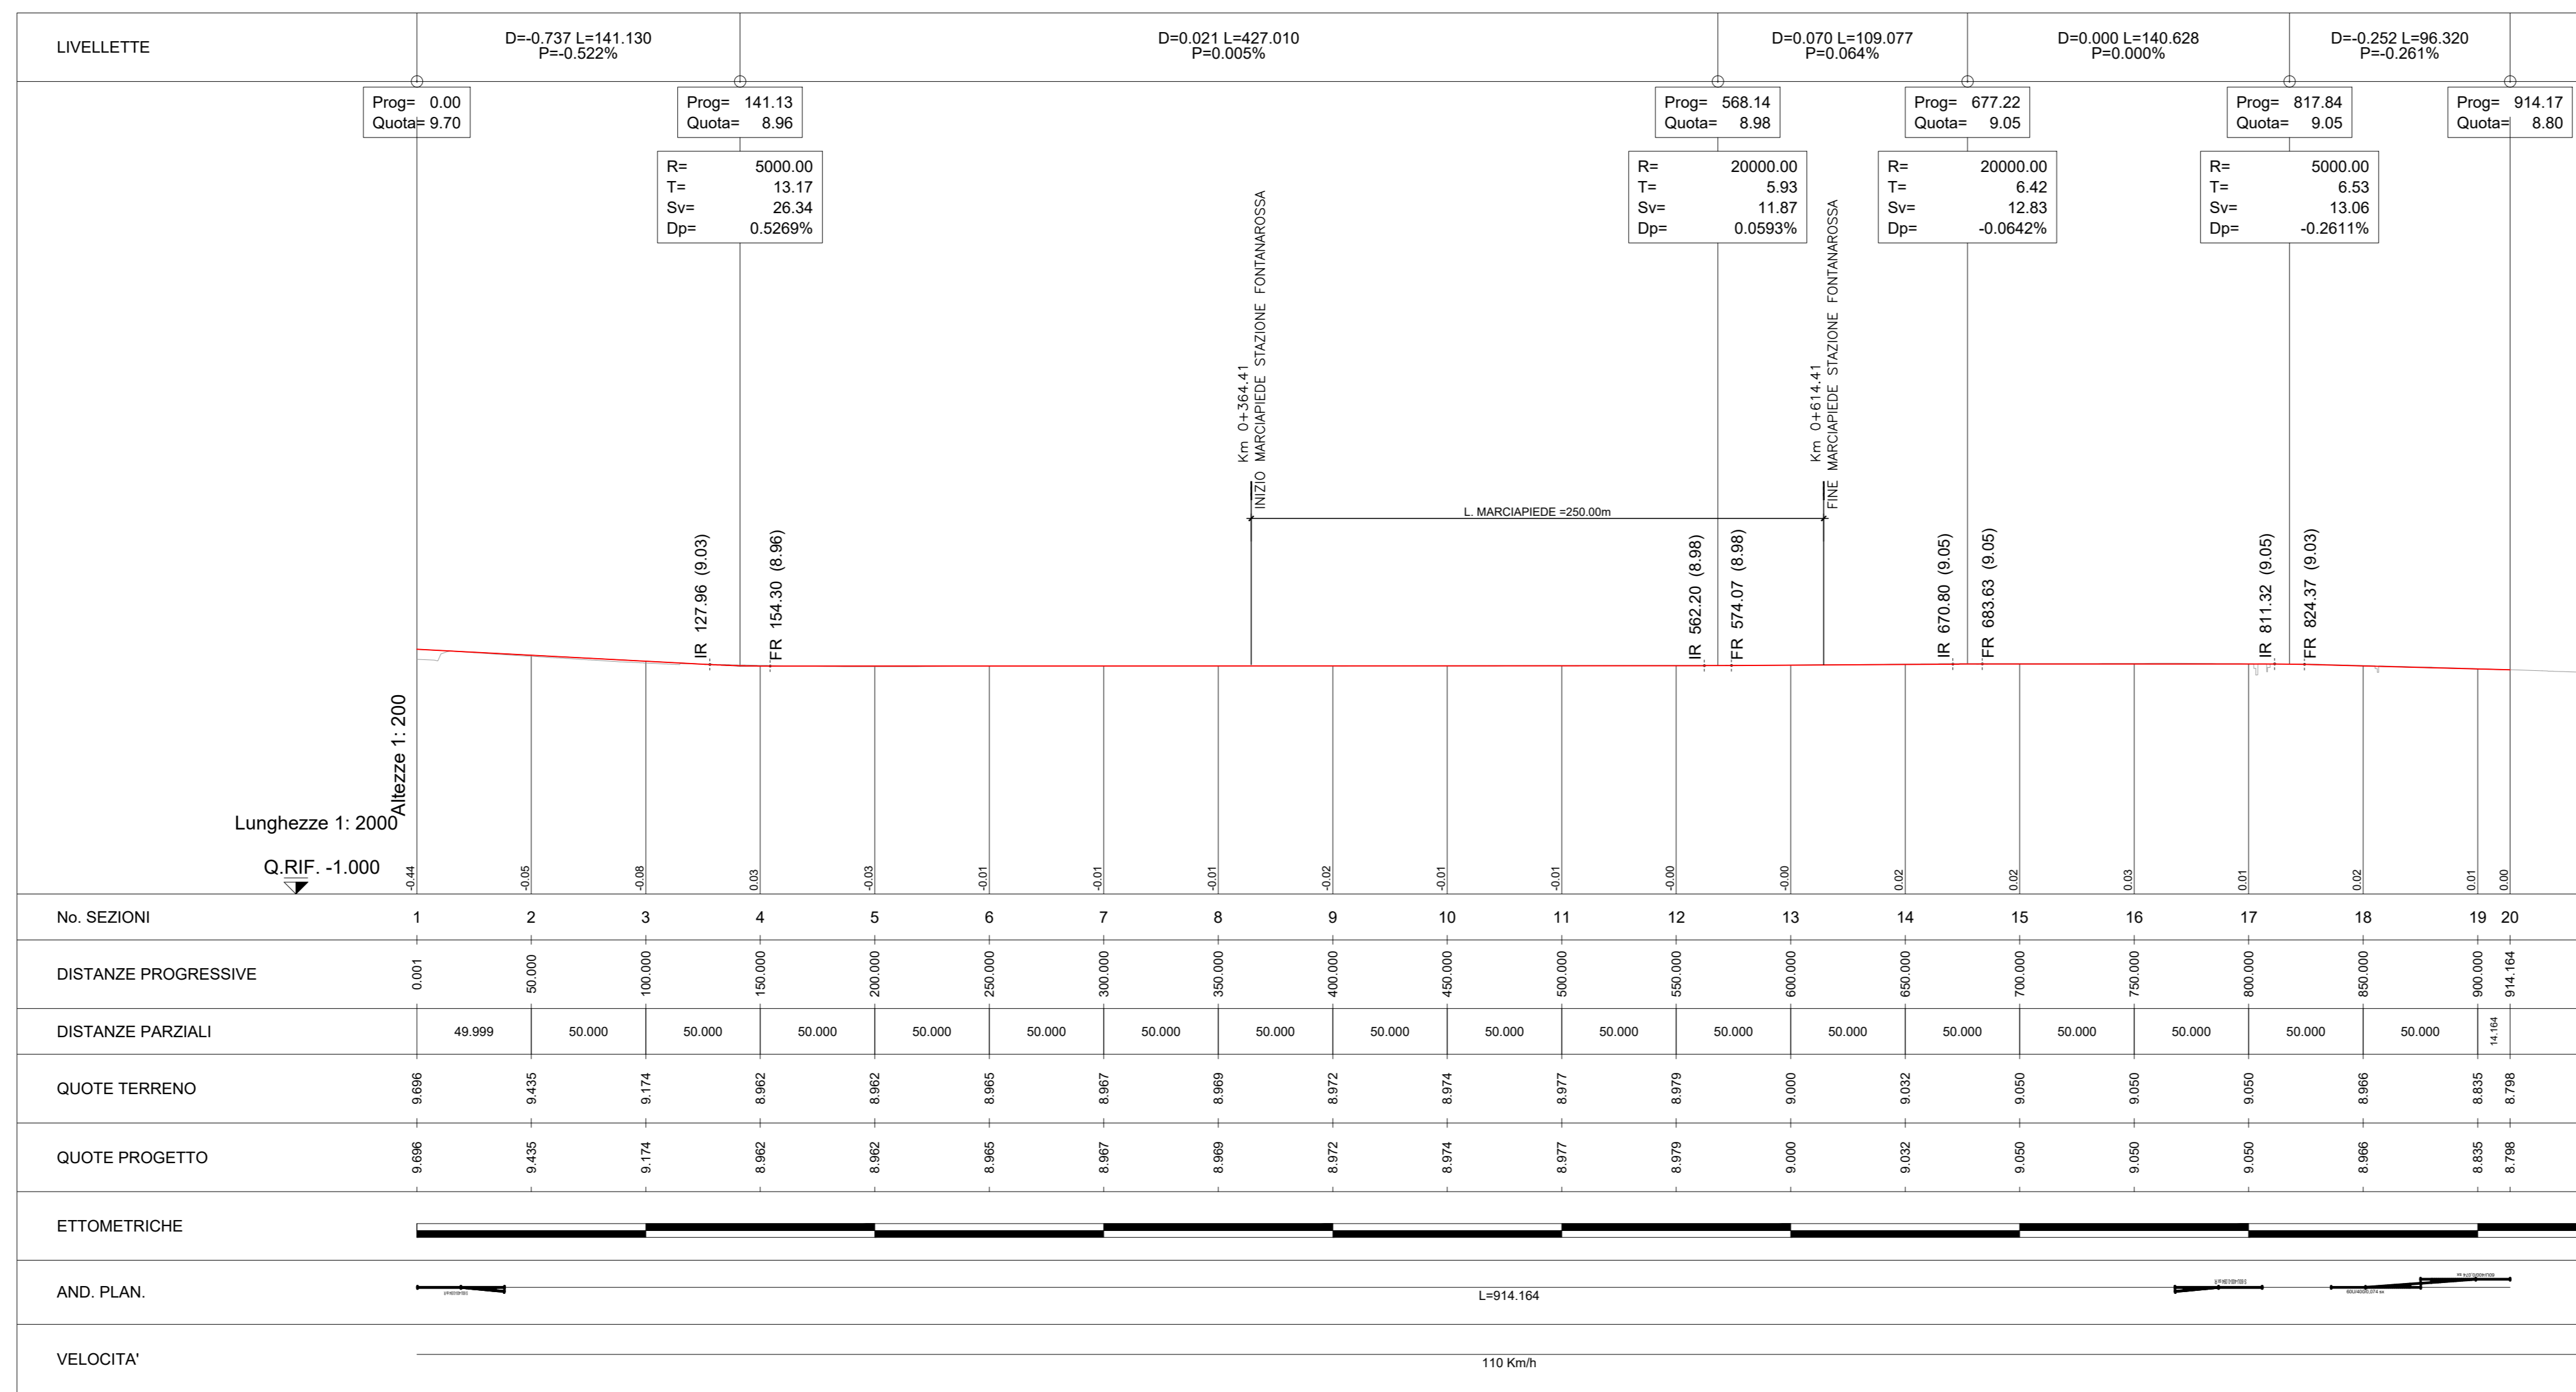

PROFILO BINARIO DI PRECEDENZA DISPARI

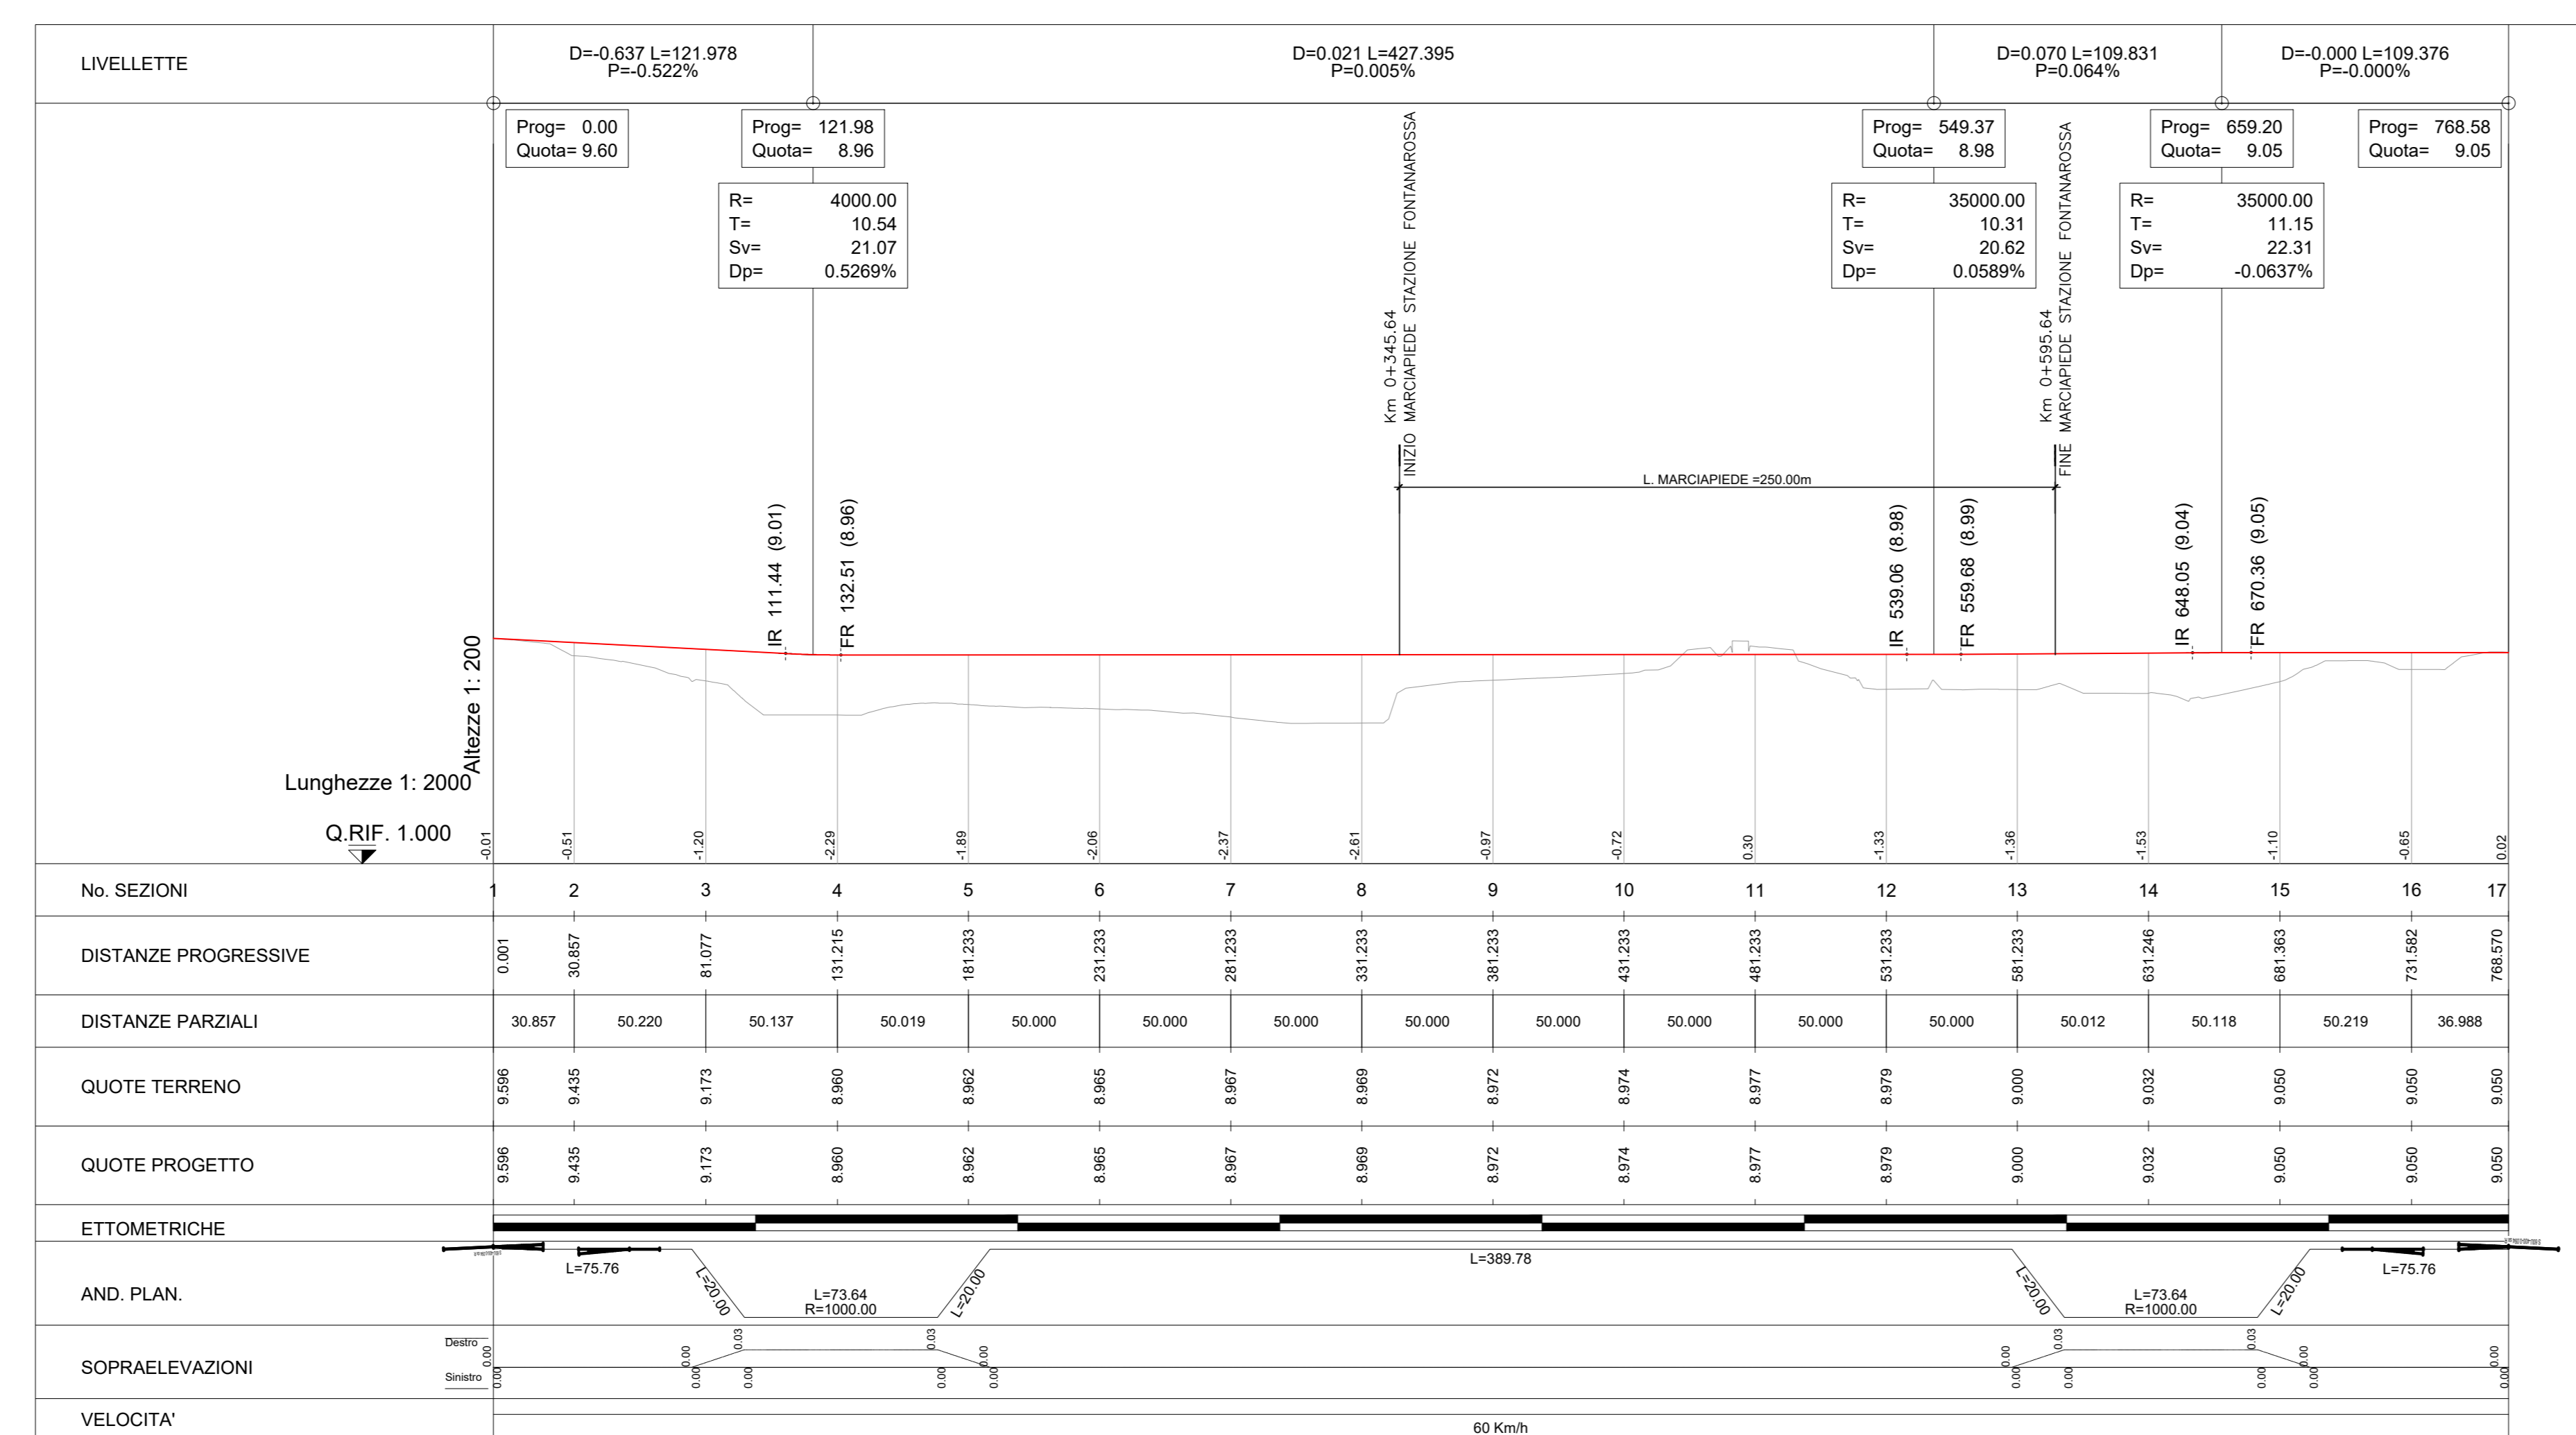

LEGENDA PROFILO LONGITUDINALE

- PROFILO DI PROGETTO
- LIVELLETTA
- TERRENO ESISTENTE

COMMITTENTE:

PROGETTAZIONE:

DIRETTRICE FERROVIARIA MESSINA-CATANIA-PALERMO
NODO DI CATANIA

S.O. COORDINAMENTO TERRITORIALE SUD

PROGETTO DEFINITIVO

INTERRAMENTO LINEA PER IL PROLUNGAMENTO DELLA PISTA DELL'AEROPORTO DI FONTANAROSSA E PER LA MESSA A STI DEL TRATTO DI LINEA INTERESSATO.

MACROFASE FUNZIONALE 1
LOTTO 1.1
 Interventi Stazione FONTANAROSSA - TRACCIATI - IF
 Infrastruttura ferroviaria - Profilo longitudinale

SCALA: 1:2000/200

COMMESSA LOTTO FASE ENTE TIPO DOC. OPERA/DISCIPLINA PROG. REV.

RS3H 11 D 78 F6 IF0001 001 C

Rev.	Descrizione	Redatto	Data	Verificato	Data	Approvato	Data	Autorizzato Data
A	Emissione esecutiva	L. Neri	01/01/2021	A. Vignati	01/01/2021	A. Vignati	01/01/2021	01/01/2021
B	Emissione esecutiva	L. Neri	01/01/2021	A. Vignati	01/01/2021	A. Vignati	01/01/2021	01/01/2021
C	Emissione per G8	L. Neri	01/01/2021	A. Vignati	01/01/2021	A. Vignati	01/01/2021	01/01/2021

File: RS3H.1.1.D.78.F6.IF.00.0.1.001.C n. Elab.: