

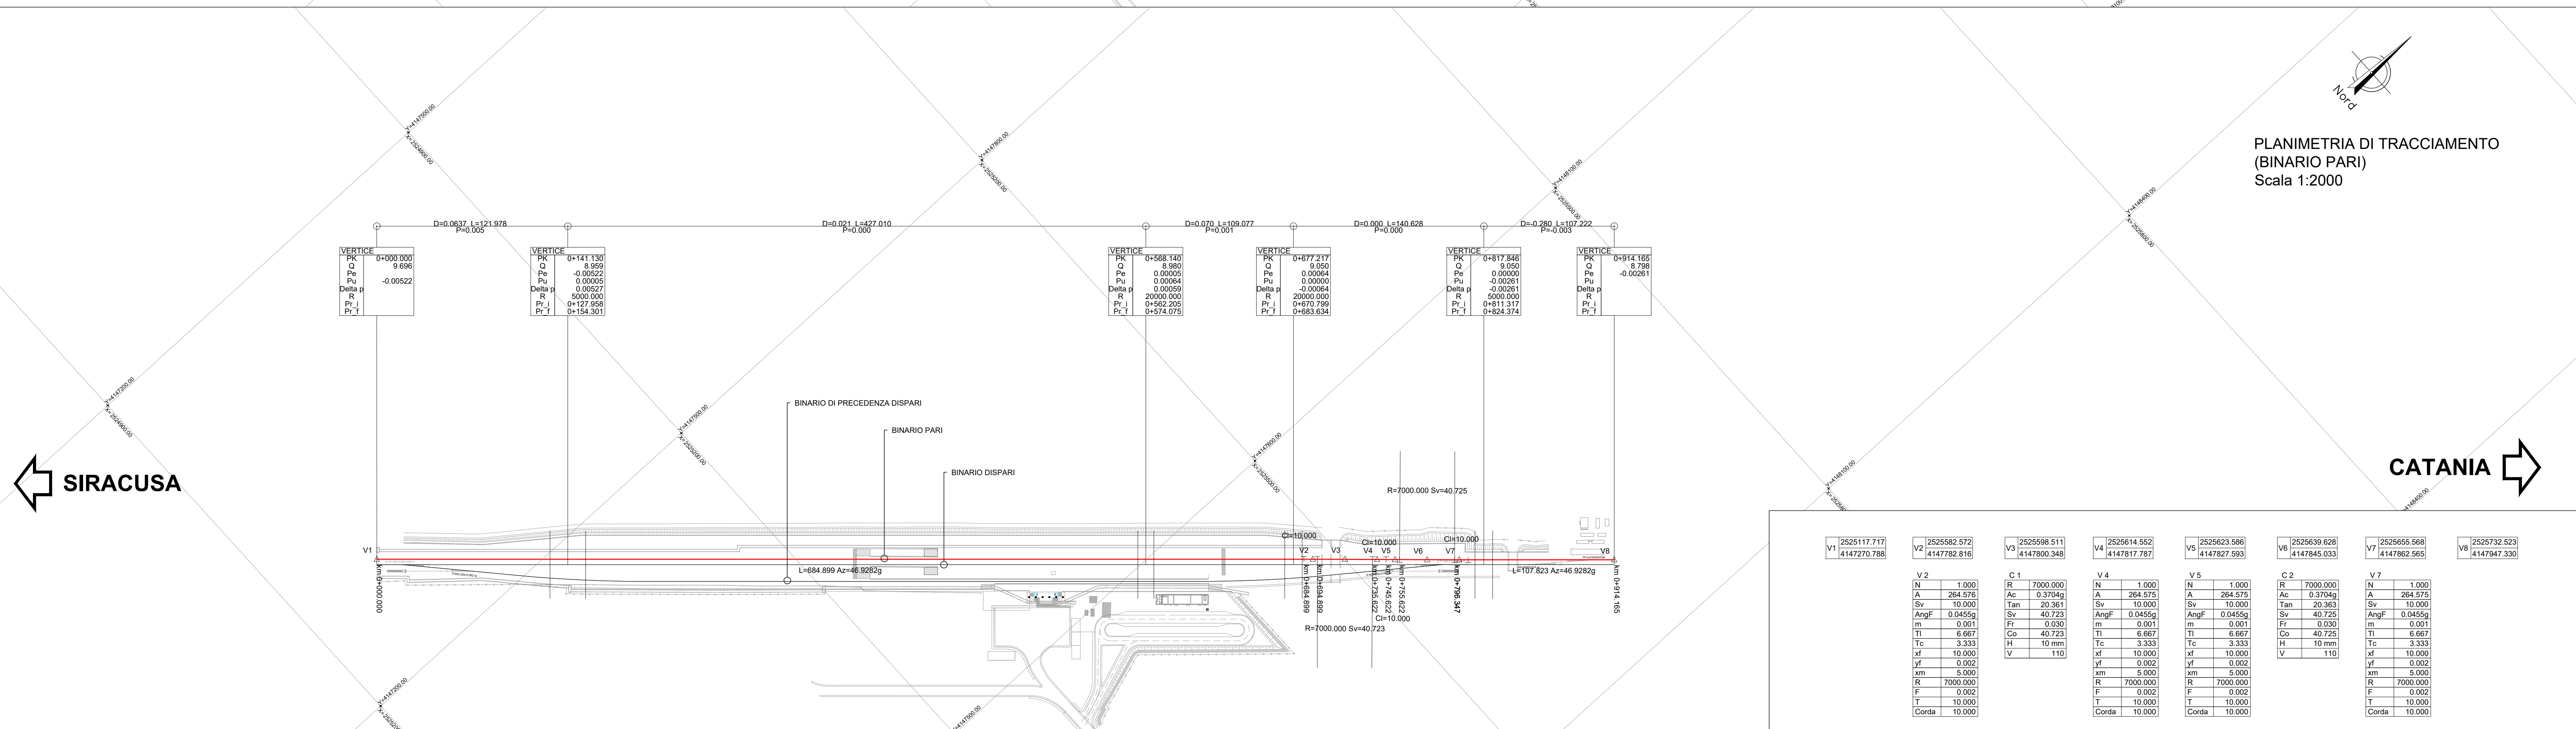


PLANIMETRIA DI TRACCIAMENTO  
(BINARIO DISPARI)  
Scala 1:2000

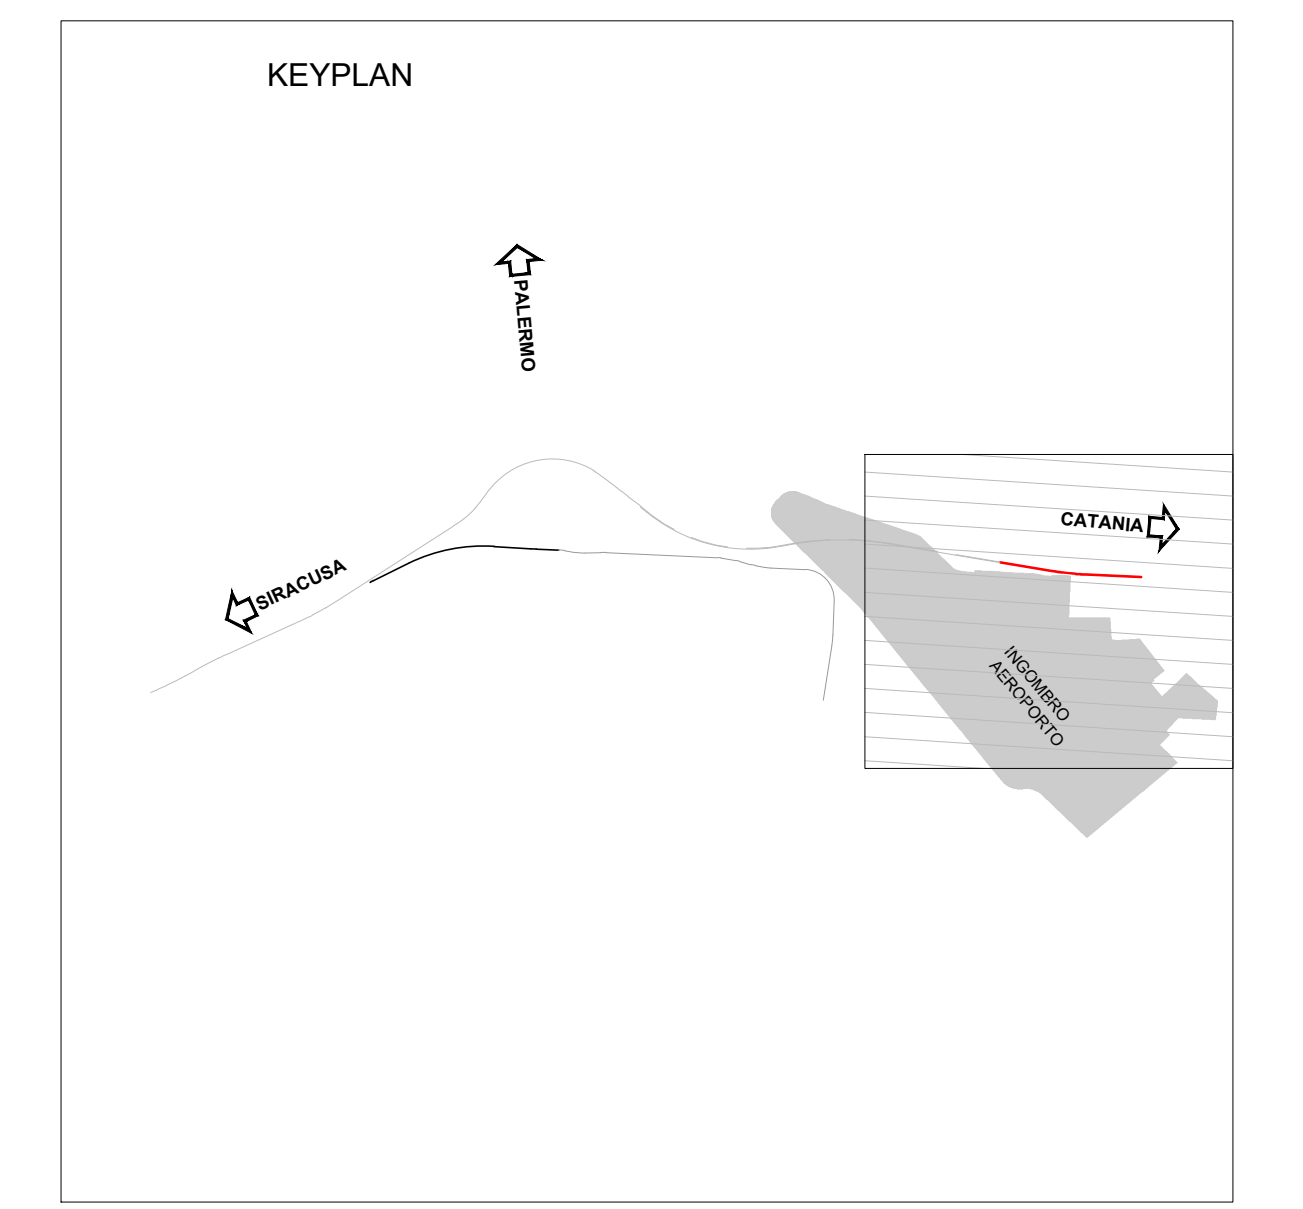

PLANIMETRIA DI TRACCIAMENTO  
(BINARIO PARI)  
Scala 1:2000



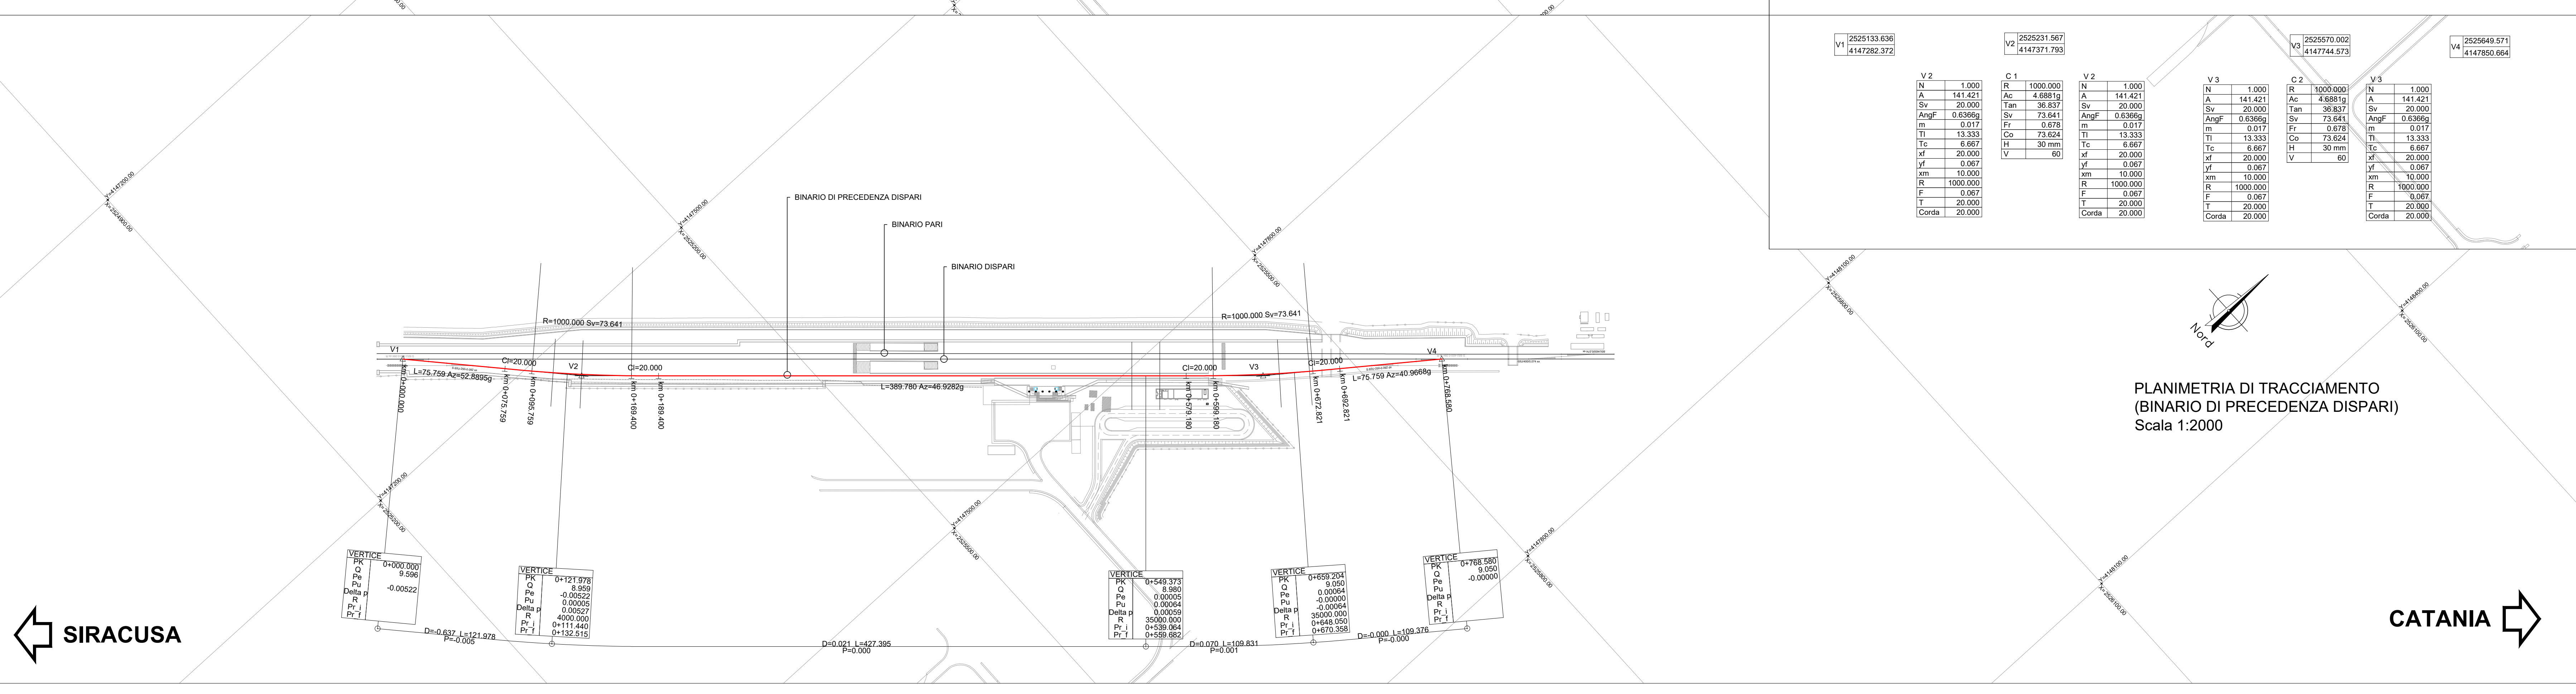

PLANIMETRIA DI TRACCIAMENTO  
(BINARIO DI PRECEDENZA DISPARI)  
Scala 1:2000

COMMITTENTE:  
**RFI**  
RETE FERROVIARIA ITALIANA  
GRUPPO FERROVIE DELLO STATO ITALIANI

PROGETTAZIONE:  
**ITALFERR**  
GRUPPO FERROVIE DELLO STATO ITALIANI

**DIRETTRICE FERROVIARIA MESSINA-CATANIA-PALERMO  
NODO DI CATANIA**

**S.O. COORDINAMENTO TERRITORIALE SUD**

**PROGETTO DEFINITIVO**

**INTERRAMENTO LINEA PER IL PROLUNGAMENTO DELLA PISTA  
DELL'AEROPORTO DI FONTANAROSSA E PER LA MESSA A STI DEL  
TRATTO DI LINEA INTERESSATO.**

**MACROFASE FUNZIONALE 1**

**LOTTO 1.1**

Interventi Stazione FONTANAROSSA - TRACCIATI - IF  
Infrastruttura ferroviaria - Planimetria di tracciamento - Lotto 1.1

SCALA:  
**1:2000**

Rev.	Descrizione	Redatto	Data	Verificato	Data	Approvato	Data	Autorizzato Data
A	Emissione esecutiva	L. Neri	01/01/2021	A. Scattolon	01/01/2021	A. Scattolon	01/01/2021	01/01/2021
B	Emissione esecutiva	L. Neri	01/01/2021	A. Scattolon	01/01/2021	A. Scattolon	01/01/2021	01/01/2021
C	Emissione per GIB	L. Neri	01/01/2021	A. Scattolon	01/01/2021	A. Scattolon	01/01/2021	01/01/2021

File: RS3H.1.1.D.78.P8.IF.00.0.8.001.C n. Elab.: